


DESCRIZIONE REV.			N.L.

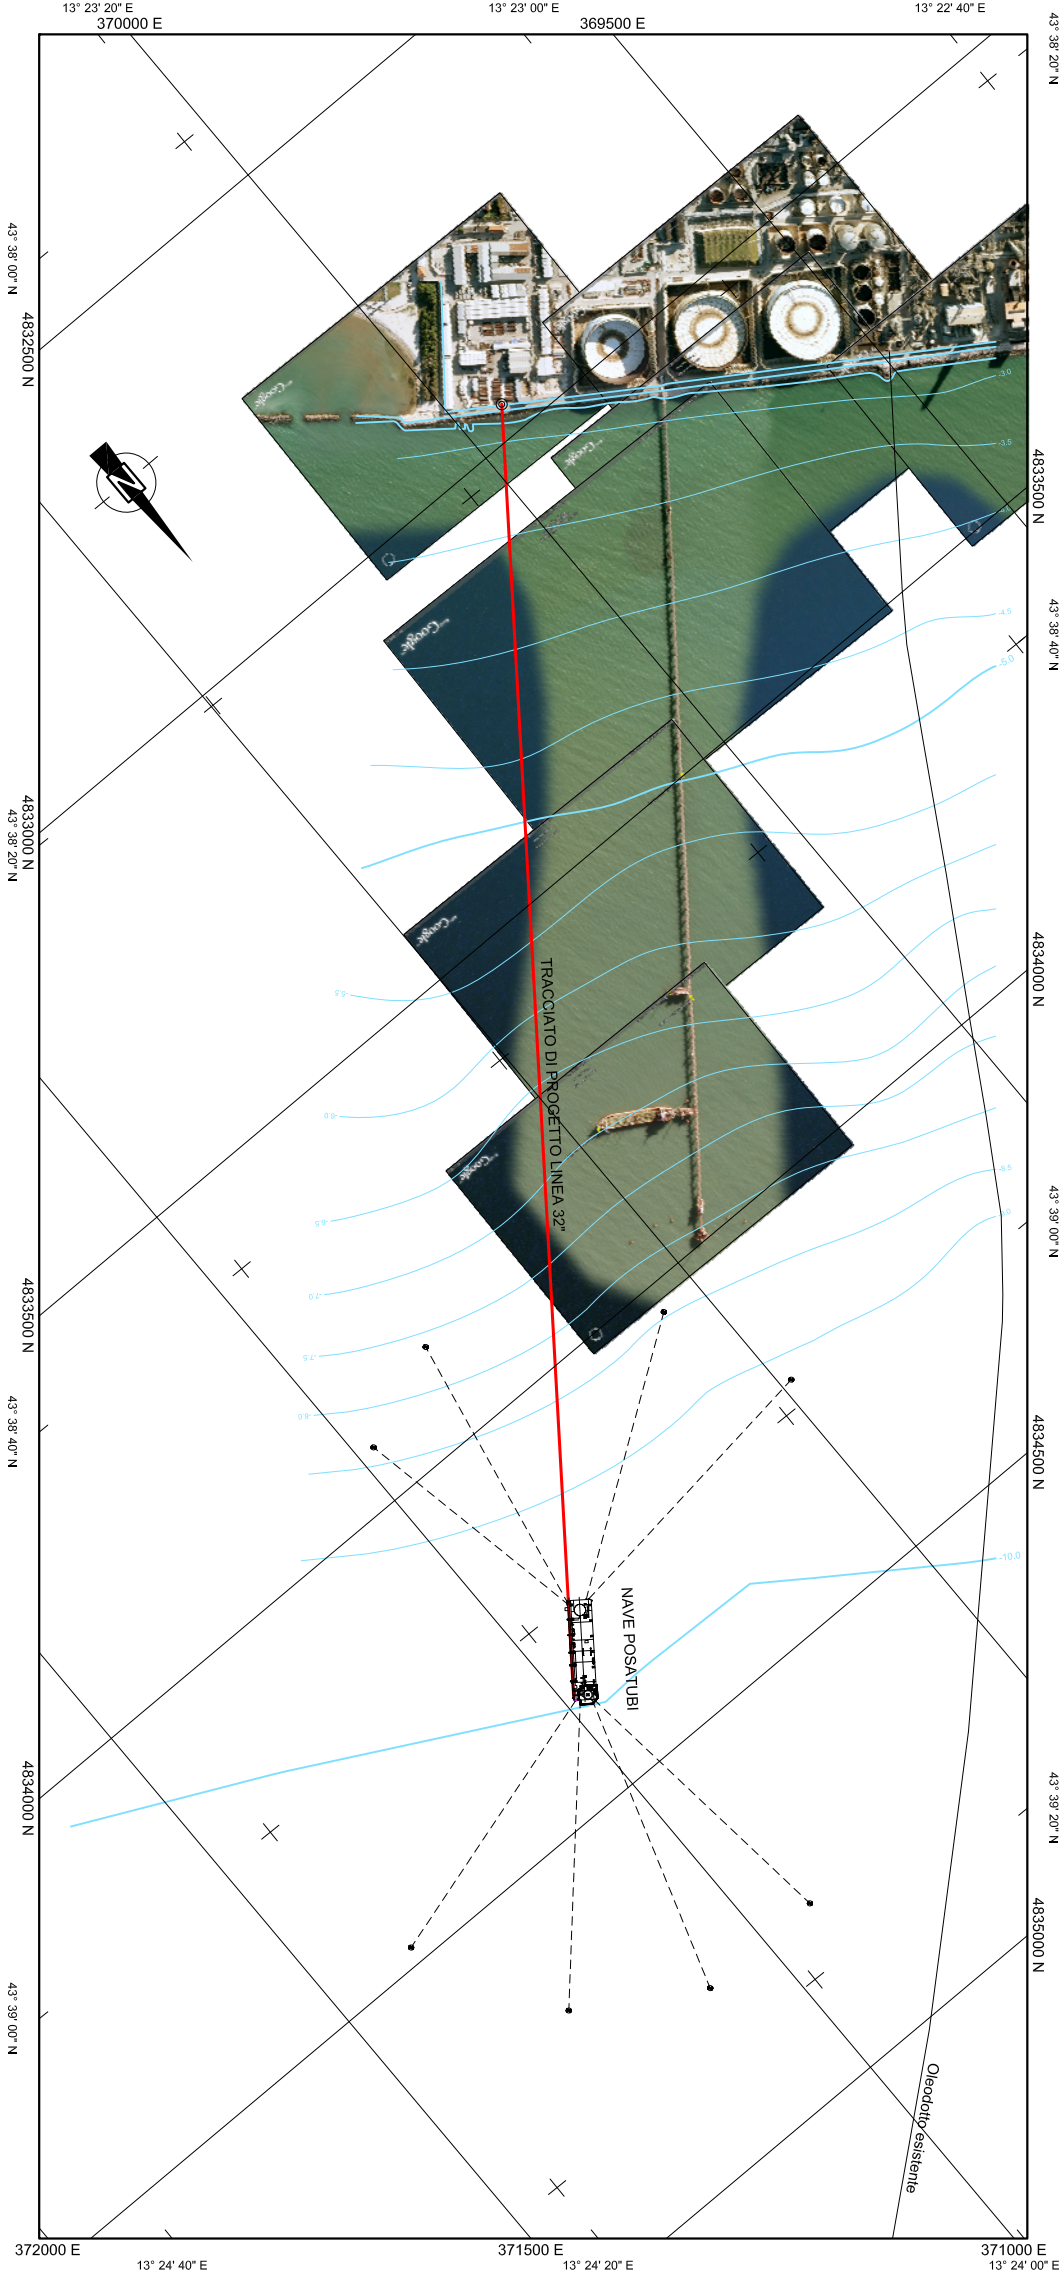

2	15/06/2012	REVISIONE GENERALE	CHIAVITONE	PROG.	BRESSAN
1	07/06/2010	REVISIONE GENERALE	PROGETTO	MONITORING	BRESSAN
0	05/05/2010	EMISSIONE PER APPROVAZIONE	PROGETTO	MONITORING	BRESSAN
REV	DATA	DESCRIZIONE REVISIONE	DA	CONTR.	APPRV.

PROGETTO		COMA	M39542
PROGETTO LNG- Falconara M.ma		UNITA	00

CONTRATTORE	COMPANY
 saipem	 api  nova energia

TITOLO	PLANIMETRIA GENERALE	
	PIANO DI ANCORAGGIO IN PROSSIMITA' DELLA	
	COSTA PER TIPICA NAVE POSATUBI	

SCALA	Numero	Rev. No.	POS.	1	2
1:5000		M39542-A-050-L-D-71501	SI	1	2