


PRESCRIZIONI AGGREGATE PER CATEGORIA	PRESCRIZIONI DI CATEGORIA	COD	AMBITI DI INTERVENTO	RIFERIMENTI PROGETTUALI
1, 8, 12, 13, 19, 28	Mitigazioni e Compensazioni	A1	Arbusti in corrispondenza di rilevati e trincee	
		A2	Filare arboreo-arbustivo	
		A3	Prato cespugliato	
		A4	Cespuglieto arboreo	
		A5	Inerbimento dei rilevati	
		A6	Formazione arbustiva a carattere igrofilo	
		A7	Formazione arboreo - arbustiva a carattere igrofilo	
		A8	Mantello arbustivo di ricostituzione con consorzi caducifoglie	
		A9	Sape arbustiva di invito a carattere igrofilo	
		A10	Sottopasso faunistico	
		A11	Regimino dei suoli in corrispondenza delle aree di cantiere	
		A12	Inerbimento delle aree intercluse	
		A13	Recupero dei suoli e inerbimento dei tratti in disseminazione	
		A14	Barriere anturtime	
2, 3, 18, 27	Opere d'arte - Viadotti	B	- Viadotti/fondazioni - Distanziamento pile - Viadotti in affiancamento chiusura luce - Aspetti architettonici - Perforazione x viadotti limitare rischi diffusione sostanze inquinanti	
		C	- Posizione vasche di raccolta - Emissioni inquinanti aria - Emissioni inquinanti acqua - Emissioni inquinanti rumori e vibrazioni	
4	Acque di piattaforma	D	- Aree interessate da deposito temporaneo	
5, 6, 9, 10, 14, 16	Cantieri mobili e fissi	D	- Localizzazione dei prelievi per stabilire caratteristiche	
		E	- Localizzazione pozzi	
7	Materiali di scavo e/o demolizione	F	- Localizzazione pozzi irrigui	
11	Acque sotterranee	F	- Localizzazione pozzi irrigui	
		G	- Localizzazione acquiferi	
24, 25	Rischio idraulico	G	- Localizzazione pozzi irrigui	
		H	- Campagna di indagine effettuata	
26	Indagini geo e idro	H	- Campagna di indagine effettuata	
		I	- Campagna di indagine lungo tutto il tracciato 150 mt per ogni lato	
29	Archeologia	I	- Campagna di indagine lungo tutto il tracciato 150 mt per ogni lato	
RACCOMANDAZIONI AGGREGATE PER CATEGORIA	RACCOMANDAZIONI DI CATEGORIA	COD	AMBITI DI INTERVENTO	RIFERIMENTI PROGETTUALI
3	Viadotti	M	- Si rimanda alle prescrizioni	
			3	Viadotti
PRESCRIZIONI AGGREGATE PER CATEGORIA	PRESCRIZIONI DI CATEGORIA	COD	AMBITI DI INTERVENTO	RIFERIMENTI PROGETTUALI
3, 4	Archeologia	O	- Si rimanda alle prescrizioni	
5, 6, 7, 8	Geognostica	P	- Si rimanda alle prescrizioni	
9	Vincoli	Q	- Si rimanda alle prescrizioni	
10	Opere di mitigazione	R	- Si rimanda alle prescrizioni	

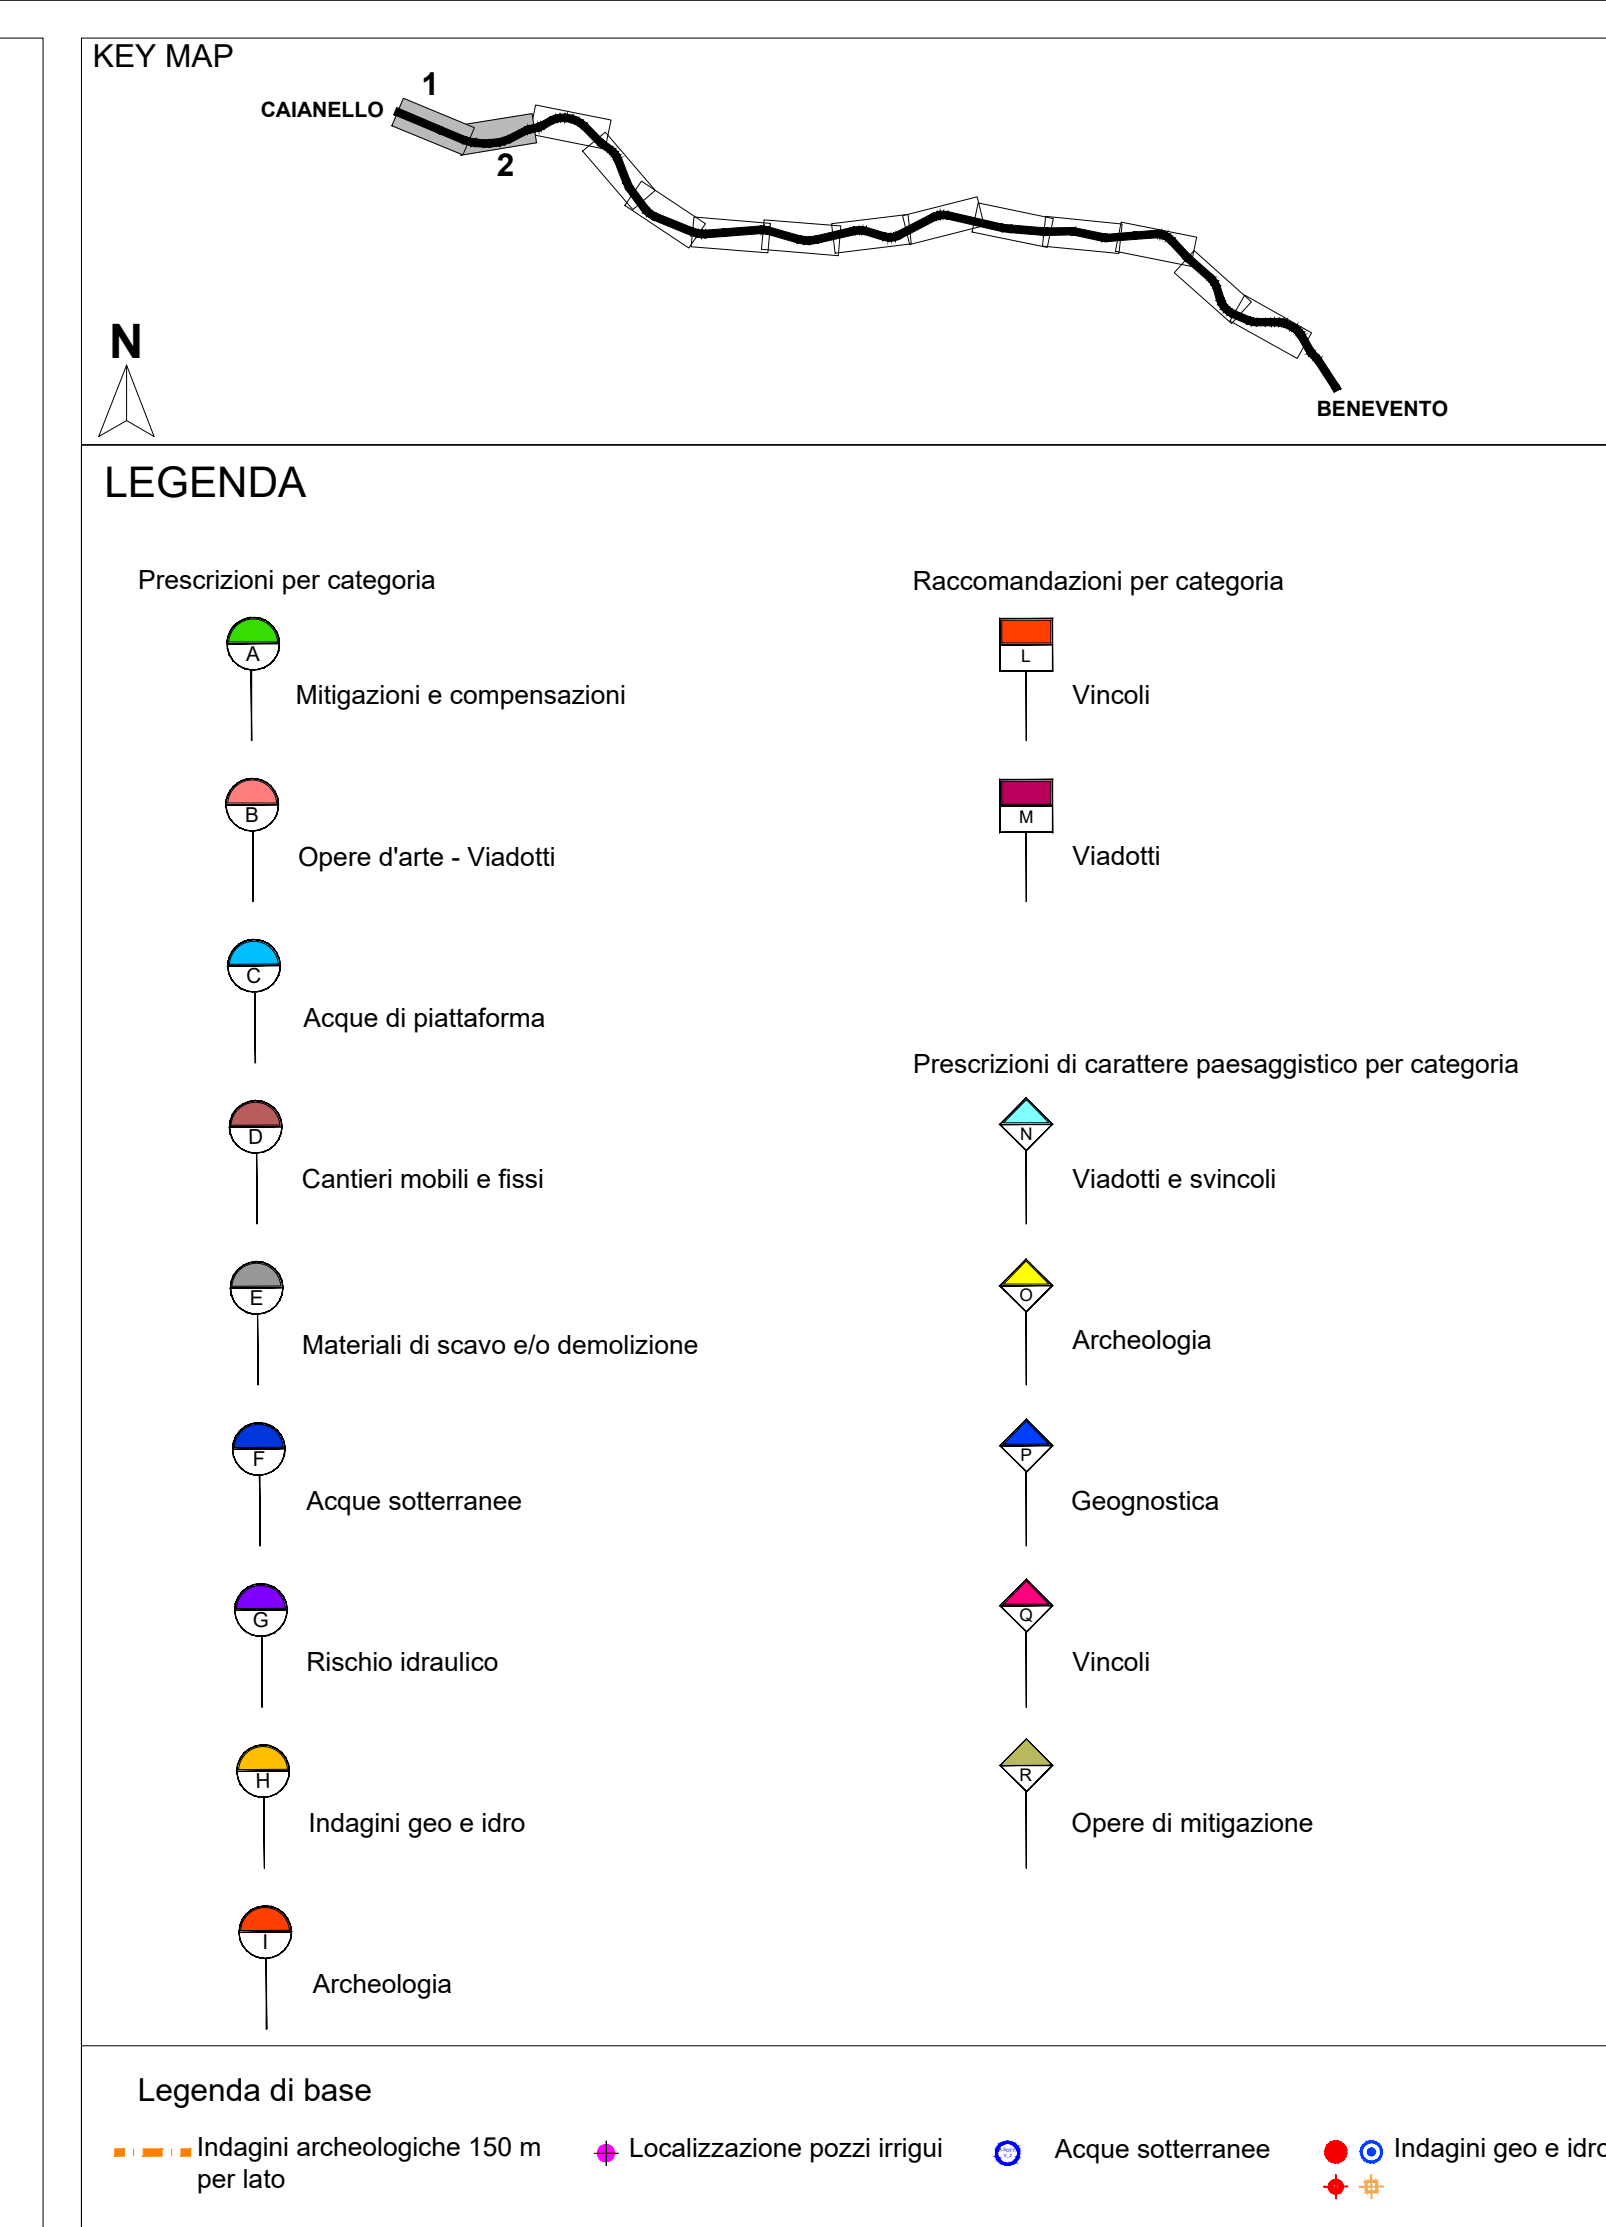

Direzione Progettazione e Realizzazione Lavori

ITINERARIO CAIANELLO (A1) - BENEVENTO
ADEGUAMENTO A 4 CORSIE DELLA S.S. 372 "TELESINA"
DAL KM 0+000 AL KM 60+900
LOTTO 2: DAL KM 0+000 (SVINCOLO CAIANELLO (A1))
AL KM 37+000 (SVINCOLO DI S.SALVATORE TELESINO)

PROGETTO DEFINITIVO COD. NA280

PROGETTAZIONE: A.T.I.: S.T.E. - ROCKSOIL - EDIN - KARRER

<p>RESPONSABILE INTEGRAZIONE PRESTAZIONI SPECIALISTICHE Ing. Francesco M. La Camera</p> <p>COORDINATORE PER LA SICUREZZA IN FASE DI PROGETTAZIONE Ing. Francesco M. La Camera</p> <p>IL GEOLOGO Dott. Geol. Firenze Pennino</p> <p>L'ARCHEOLOGA Dott.ssa Grazia Savino <i>Elenco MBACT n.3856 - archeologia di Piacca di anni del D.M. 244/2019</i></p> <p>IL RESPONSABILE DEL PROCEDIMENTO Ing. Pompeo Valloria</p>	<p>GRUPPO DI PROGETTAZIONE</p> <p>S.T.E. s.r.l. Structure and Transport Engineering Direttore Tecnico Ing. E. Moroni</p> <p>ROCKSOIL S.p.A. Direttore Tecnico Ing. G. Cassani</p> <p>E.D.IN. s.r.l. Società di Ingegneria Direttore Tecnico Ing. G. Gramati</p> <p>Prof. Arch. F. KARRER Ordine Arch. Roma N. 12097</p>
---	--

PARTE GENERALE
Tavola sinottica di ottemperanza - Tav. 1 di 7

CODICE PROGETTO	NOME FILE	REVISIONE	SCALA
PROGETTO L0710F D 2101	TOO_EG00_GEN_CT11_A	A	1:5.000
D	CODICE ELAB. TOOEG00GENCT11		
C			
B			
A	EMISSIONE A SEGUITO ISTRUTTORIA	Lugl.2022	Capulli Quacquarelli Karrer
REV.	DESCRIZIONE	DATA	REDATTO VERIFICATO APPROVATO