


- INDAGINI INTEGRATIVE 2020
- S31(p2) Sondaggio a carotaggio continuo (con installazione di piezometro a tubo aperto)
 - S1(DH) Sondaggio a carotaggio continuo (per esecuzione down-hole)
 - S31 Sondaggi a carotaggio continuo
 - SR1 Sondaggi su rilevati e trincee
 - P21 Pozzetto esplorativo
 - ▼ CPTU Prova penetrometrica statica con punta piezometrica
 - MASW Indagini geofisiche
- INDAGINI DA PIANO PRELIMINARE ANAS
- S1 Sondaggio a carotaggio continuo

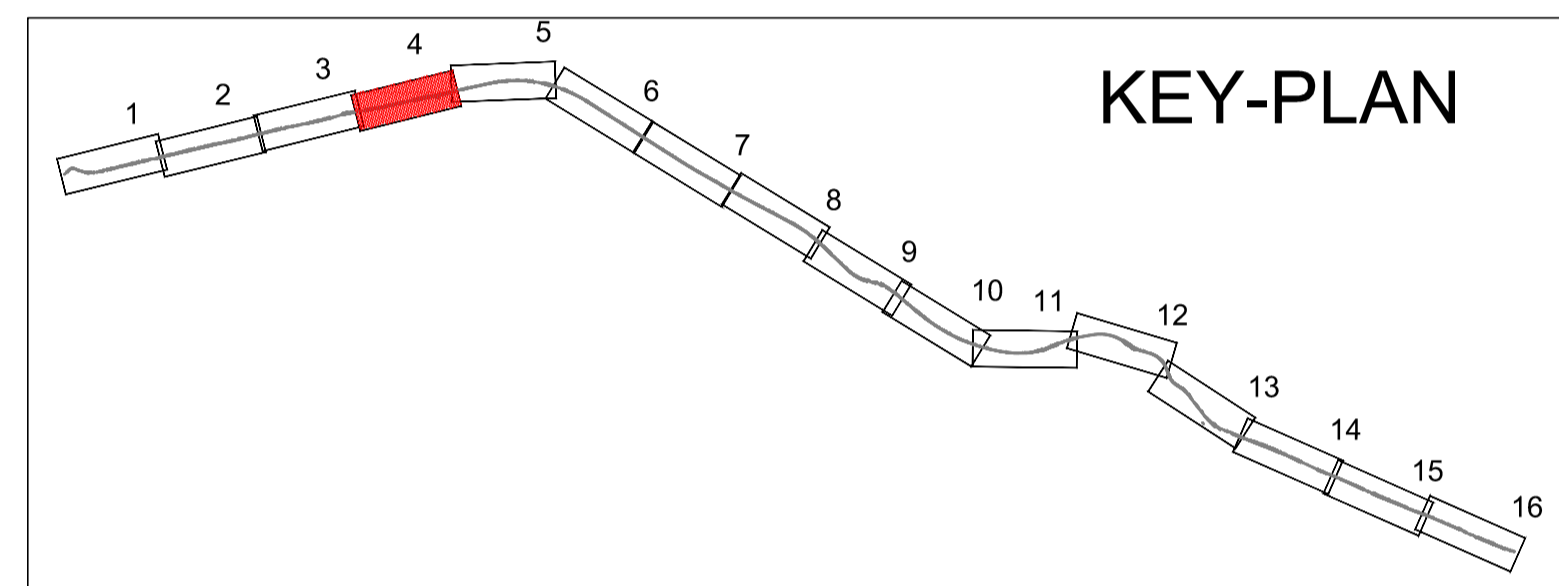

anas Direzione Progettazione e Realizzazione Lavori

ITINERARIO CAIANELLO (A1) - BENEVENTO
 ADEGUAMENTO A 4 CORSE DELLA S.S. 372 "TELESINA"
 DAL KM 0+000 AL KM 60+900
 LOTTO 2: DAL KM 0+000 (SVINCOLO CAIANELLO (A1))
 AL KM 37+000 (SVINCOLO DI S. SALVATORE TELESINO)

PROGETTO DEFINITIVO COD. NA280

PROGETTAZIONE: **ATI: S.T.E. - ROCKSOIL - EDI - KARRER**

RESPONSABILE INTEGRAZIONE PRESTAZIONI SPECIALISTICHE Ing. Francesco M. La Camera	GRUPPO DI PROGETTAZIONE S.T.E. S.r.l. Structure and Transport Engineering Direttore Tecnico Ing. E. Moroni
COORDINATORE PER LA SICUREZZA IN FASE DI PROGETTAZIONE Ing. Francesco M. La Camera	ROCKSOIL S.p.A. Direttore Tecnico Ing. G. Cassani
IL GEOLOGO Dott. Geol. Firenze Pennino	E.D.I.N. s.r.l. Società di Ingegneria Direttore Tecnico Ing. G. Givanti
L'ARCHEOLOGO Dott.essa Grazia Savino Ente MPT n.3806 - archeologia di Piacca ai sensi del D.M. 24/4/2019	Prof. Arch. F. KARRER Ordine Arch. Roma N. 12087
IL RESPONSABILE DEL PROCEDIMENTO Ing. Pompeo Villano	

PLANIMETRIA UBICAZIONI INDAGINI - TAV. 4 DI 16

CODICE PROGETTO	NOME FILE	REVISIONE	SCALA
PROGETTO L07110F D 2101	CODICE ELAB. T00GE02GEOPU04	A	1:2000
D			
C			
B			
A	EMISSIONE	14-02-2022	BELLARDO PENNINO CASSANI
REV.	DESCRIZIONE	DATA	REDATTO VERIFICATO APPROVATO