


- INDAGINI INTEGRATIVE 2020**
- S31(pz) Sondaggio a carotaggio continuo (con installazione di piezometro a tubo aperto)
  - S1(DH) Sondaggio a carotaggio continuo (per esecuzione down-hole)
  - S3 Sondaggi a carotaggio continuo
  - SR1 Sondaggi su rilevati e trincee
  - P21 Pozzetto esplorativo
  - ▼ CTPU Prova penetrometrica statica con punta piezometrica
  - MASW Indagini geofisiche
- INDAGINI DA PIANO PRELIMINARE ANAS**
- S1 Sondaggio a carotaggio continuo

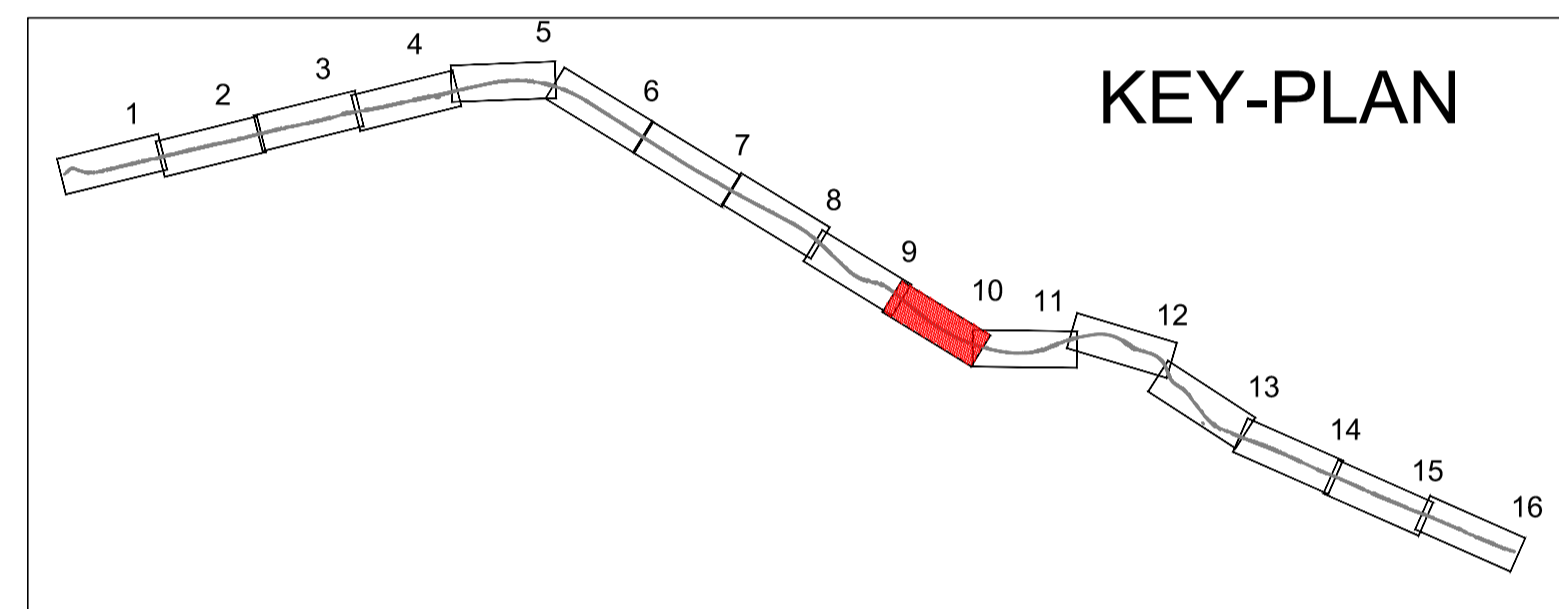

**Direzione Progettazione e Realizzazione Lavori**

**ITINERARIO CAIANELLO (A1) - BENEVENTO**  
**ADEGUAMENTO A 4 CORSIE DELLA S.S. 372 "TELESINA"**  
 DAL KM 0+000 AL KM 60+900  
**LOTTO 2: DAL KM 0+000 (SVINCOLO CAIANELLO (A1))**  
 AL KM 37+000 (SVINCOLO DI S. SALVATORE TELESINO)

**PROGETTO DEFINITIVO** cod. NA280

**PROGETTAZIONE: ATL: S.T.E. - ROCKSOIL - E.D.I.N. - KARRER**

<p><b>RESPONSABILE INTEGRAZIONE PRESTAZIONI SPECIALISTICHE</b> Ing. Francesco M. La Camera</p> <p><b>COORDINATORE PER LA SICUREZZA IN FASE DI PROGETTAZIONE</b> Ing. Francesco M. La Camera</p> <p><b>IL GEOLOGO</b> Dott. Geol. Firenze Pennino</p> <p><b>L'ARCHEOLOGO</b> Dott.ssa Grazia Savino Ente MPT n.306 - archeologia di Piacca ai sensi del D.M. 24/4/2019</p> <p><b>IL RESPONSABILE DEL PROCEDIMENTO</b> Ingr. Pompeo Villano</p>	<p><b>GRUPPO DI PROGETTAZIONE</b></p> <div style="display: flex; justify-content: space-between;"> <div style="text-align: center;"> <p><b>S.T.E. S.r.l.</b> Structure and Transport Engineering</p> </div> <div style="text-align: center;"> <p><b>ROCKSOIL S.p.A.</b></p> </div> <div style="text-align: center;"> <p><b>E.D.I.N. s.r.l.</b> Società di Ingegneria</p> </div> </div> <p style="text-align: right;"><b>Prof. Arch. F. KARRER</b> Ordine Arch. Roma N. 12087</p>
---	--

**PLANIMETRIA UBICAZIONI INDAGINI - TAV. 10 DI 16**

CODICE PROGETTO		NOME FILE		REVISIONE	SCALA
PROGETTO	L07110F	D	2101		
PROGETTO	CODICE ELAB.		T00GE02GEOPU10	A	1:2000
D					
C					
B					
A	EMISSIONE	14-02-2022	BELLARDO PENNINO CASSANI		
REV.	DESCRIZIONE	DATA	REDATTO	VERIFICATO	APPROVATO