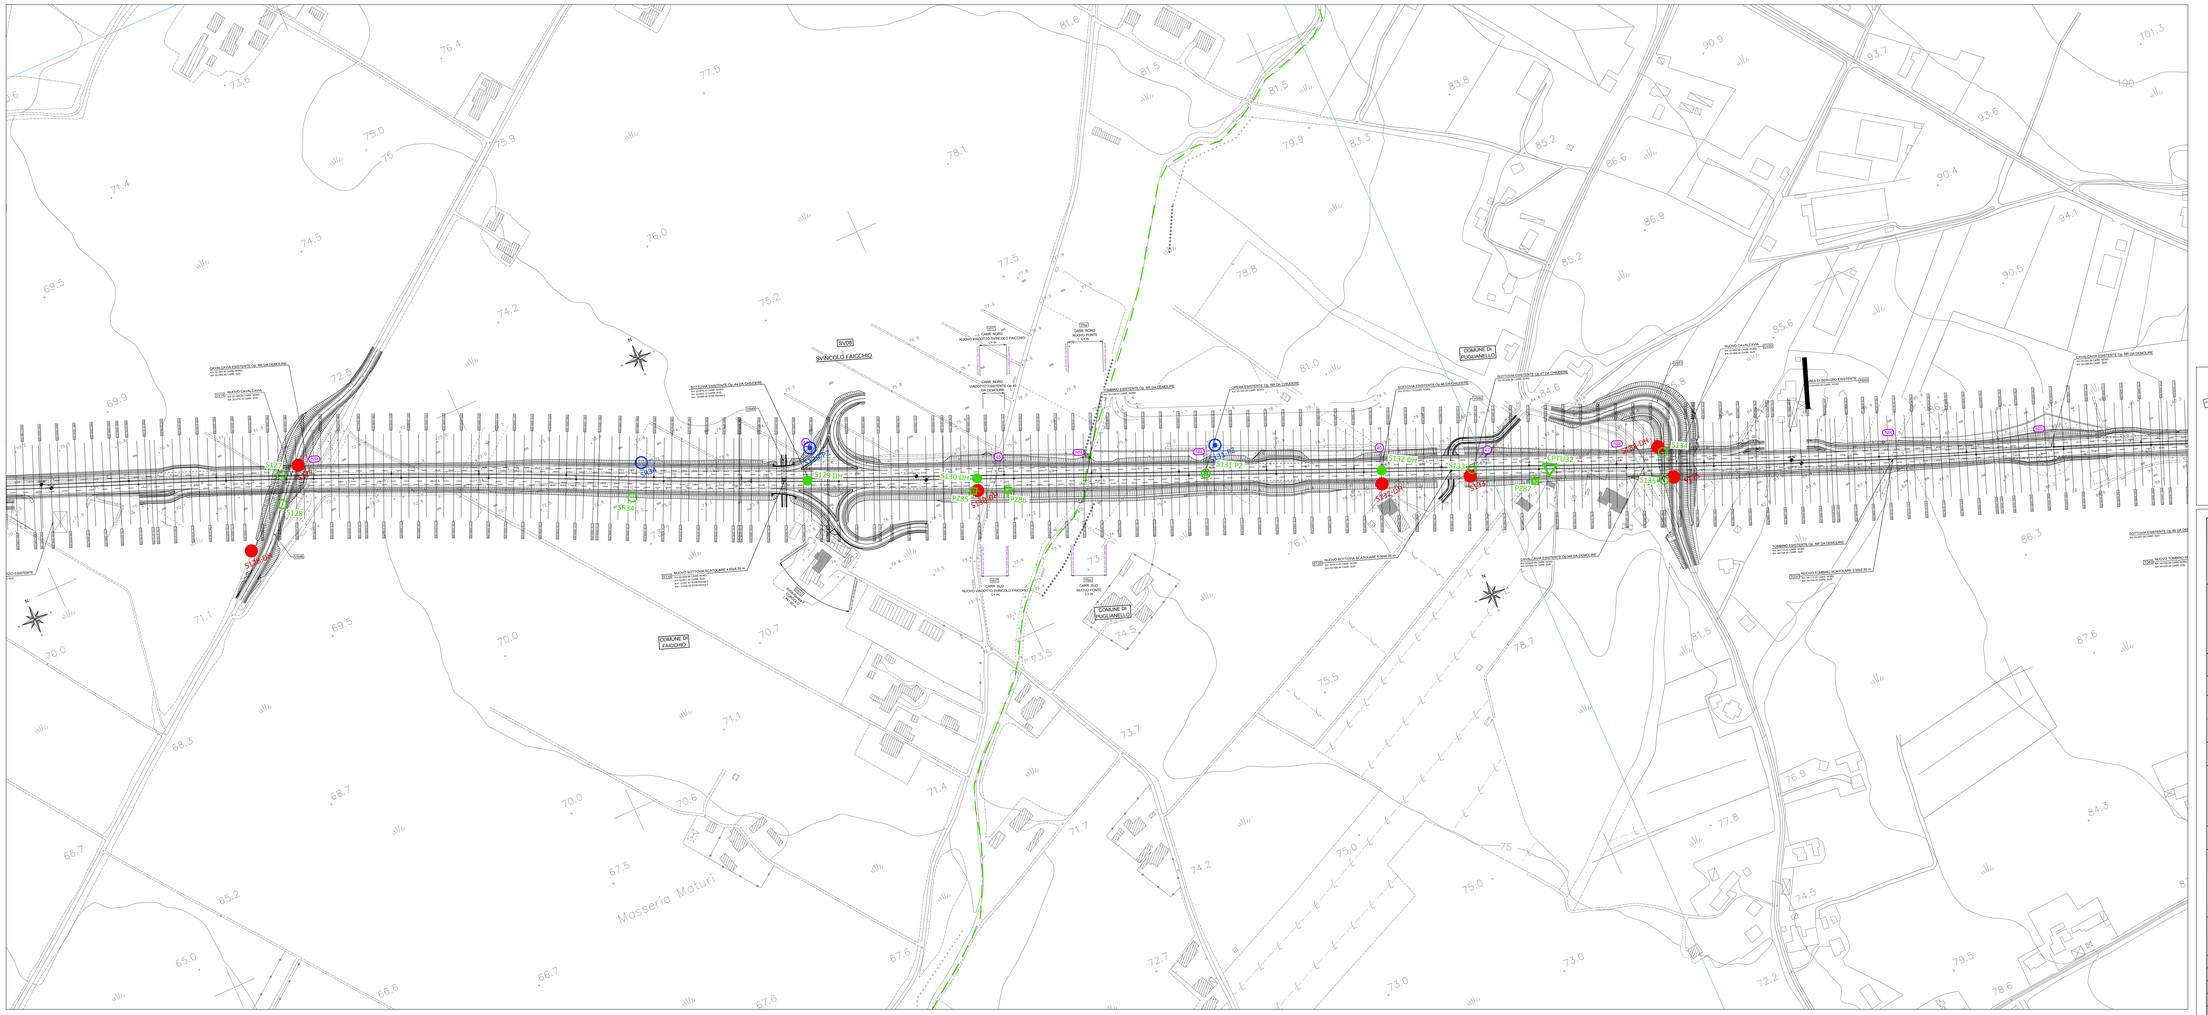

INDAGINI INTEGRATIVE 2020

- S1(pz) Sondaggio a carotaggio continuo (con installazione di piezometro a tubo aperto)
- S1(DH) Sondaggio a carotaggio continuo (per esecuzione down-hole)
- S1 Sondaggi a carotaggio continuo
- SR1 Sondaggi su rilevati e trincee
- PZ1 Pozzetto esplorativo
- CTPU Prova penetrometrica statica con punta piezoconica
- MASW Indagini geofisiche

INDAGINI DA PIANO PRELIMINARE ANAS

- S1 Sondaggio a carotaggio continuo

KEY-PLAN

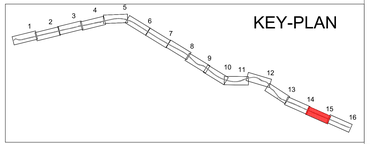

anas

Direzione Progettazione e Realizzazione Lavori

ITINERARIO CAIANELLO (A1) - BENEVENTO
ADEGUAMENTO A 4 CORSIE DELLA S.S. 372 "TELESINA"
DAL KM 0+000 AL KM 60+900
LOTTO 2: DAL KM 0+000 (SVINCOLO CAIANELLO (A1))
AL KM 37+000 (SVINCOLO DI S. SALVATORE TELESINO)

PROGETTO DEFINITIVO — COD. NA280

PROGETTAZIONE: A.T.A.: S.T.E. - ROCKSOIL - EDIN - KARRER

RESPONSABILE INTEGRAZIONE PRESTAZIONI SPECIALISTICHE
Ing. Francesco M. La Camera

COORDINATORE PER LA SICUREZZA IN FASE DI PROGETTAZIONE
Ing. Francesco M. La Camera

IL GEOLOGO
Dott. Geol. Fiorenzo Pennino

L'ARCHEOLOGA:
Dott.ssa Grazia Savino
Elenco MBACT n.3806 – archeologo di l'fascia ai sensi del D.M. 244/2019

IL RESPONSABILE DEL PROCEDIMENTO
Ing. Pompeo Vallario

GRUPPO DI PROGETTAZIONE

S.T.E. s.r.l. Structure and Transport Engineering — Direttore Tecnico Ing. E. Moroni

ROCKSOIL S.p.A — Direttore Tecnico Ing. G. Cassani

E.D.IN. s.r.l. Società di Ingegneria — Direttore Tecnico Ing. G. Grimaldi

Prof. Arch. F. KARRER — Ordine Arch. Roma N. 12057

PLANIMETRIA UBICAZIONI INDAGINI - TAV. 15 DI 16

CODICE PROGETTO	NOME FILE	REVISIONE	SCALA
PROGETTO L0710F D 2101	CODICE ELAB. T00GE02GEOPU15	A	1:2000

REV.	DESCRIZIONE	DATA	REDATTO	VERIFICATO	APPROVATO
D					
C					
B					
A	EMISSIONE	14-02-2022	BELLARDO	PENNINO	CASSANI

431.06 / 22096800.dwg 11.02.22 – REV.00 DMW