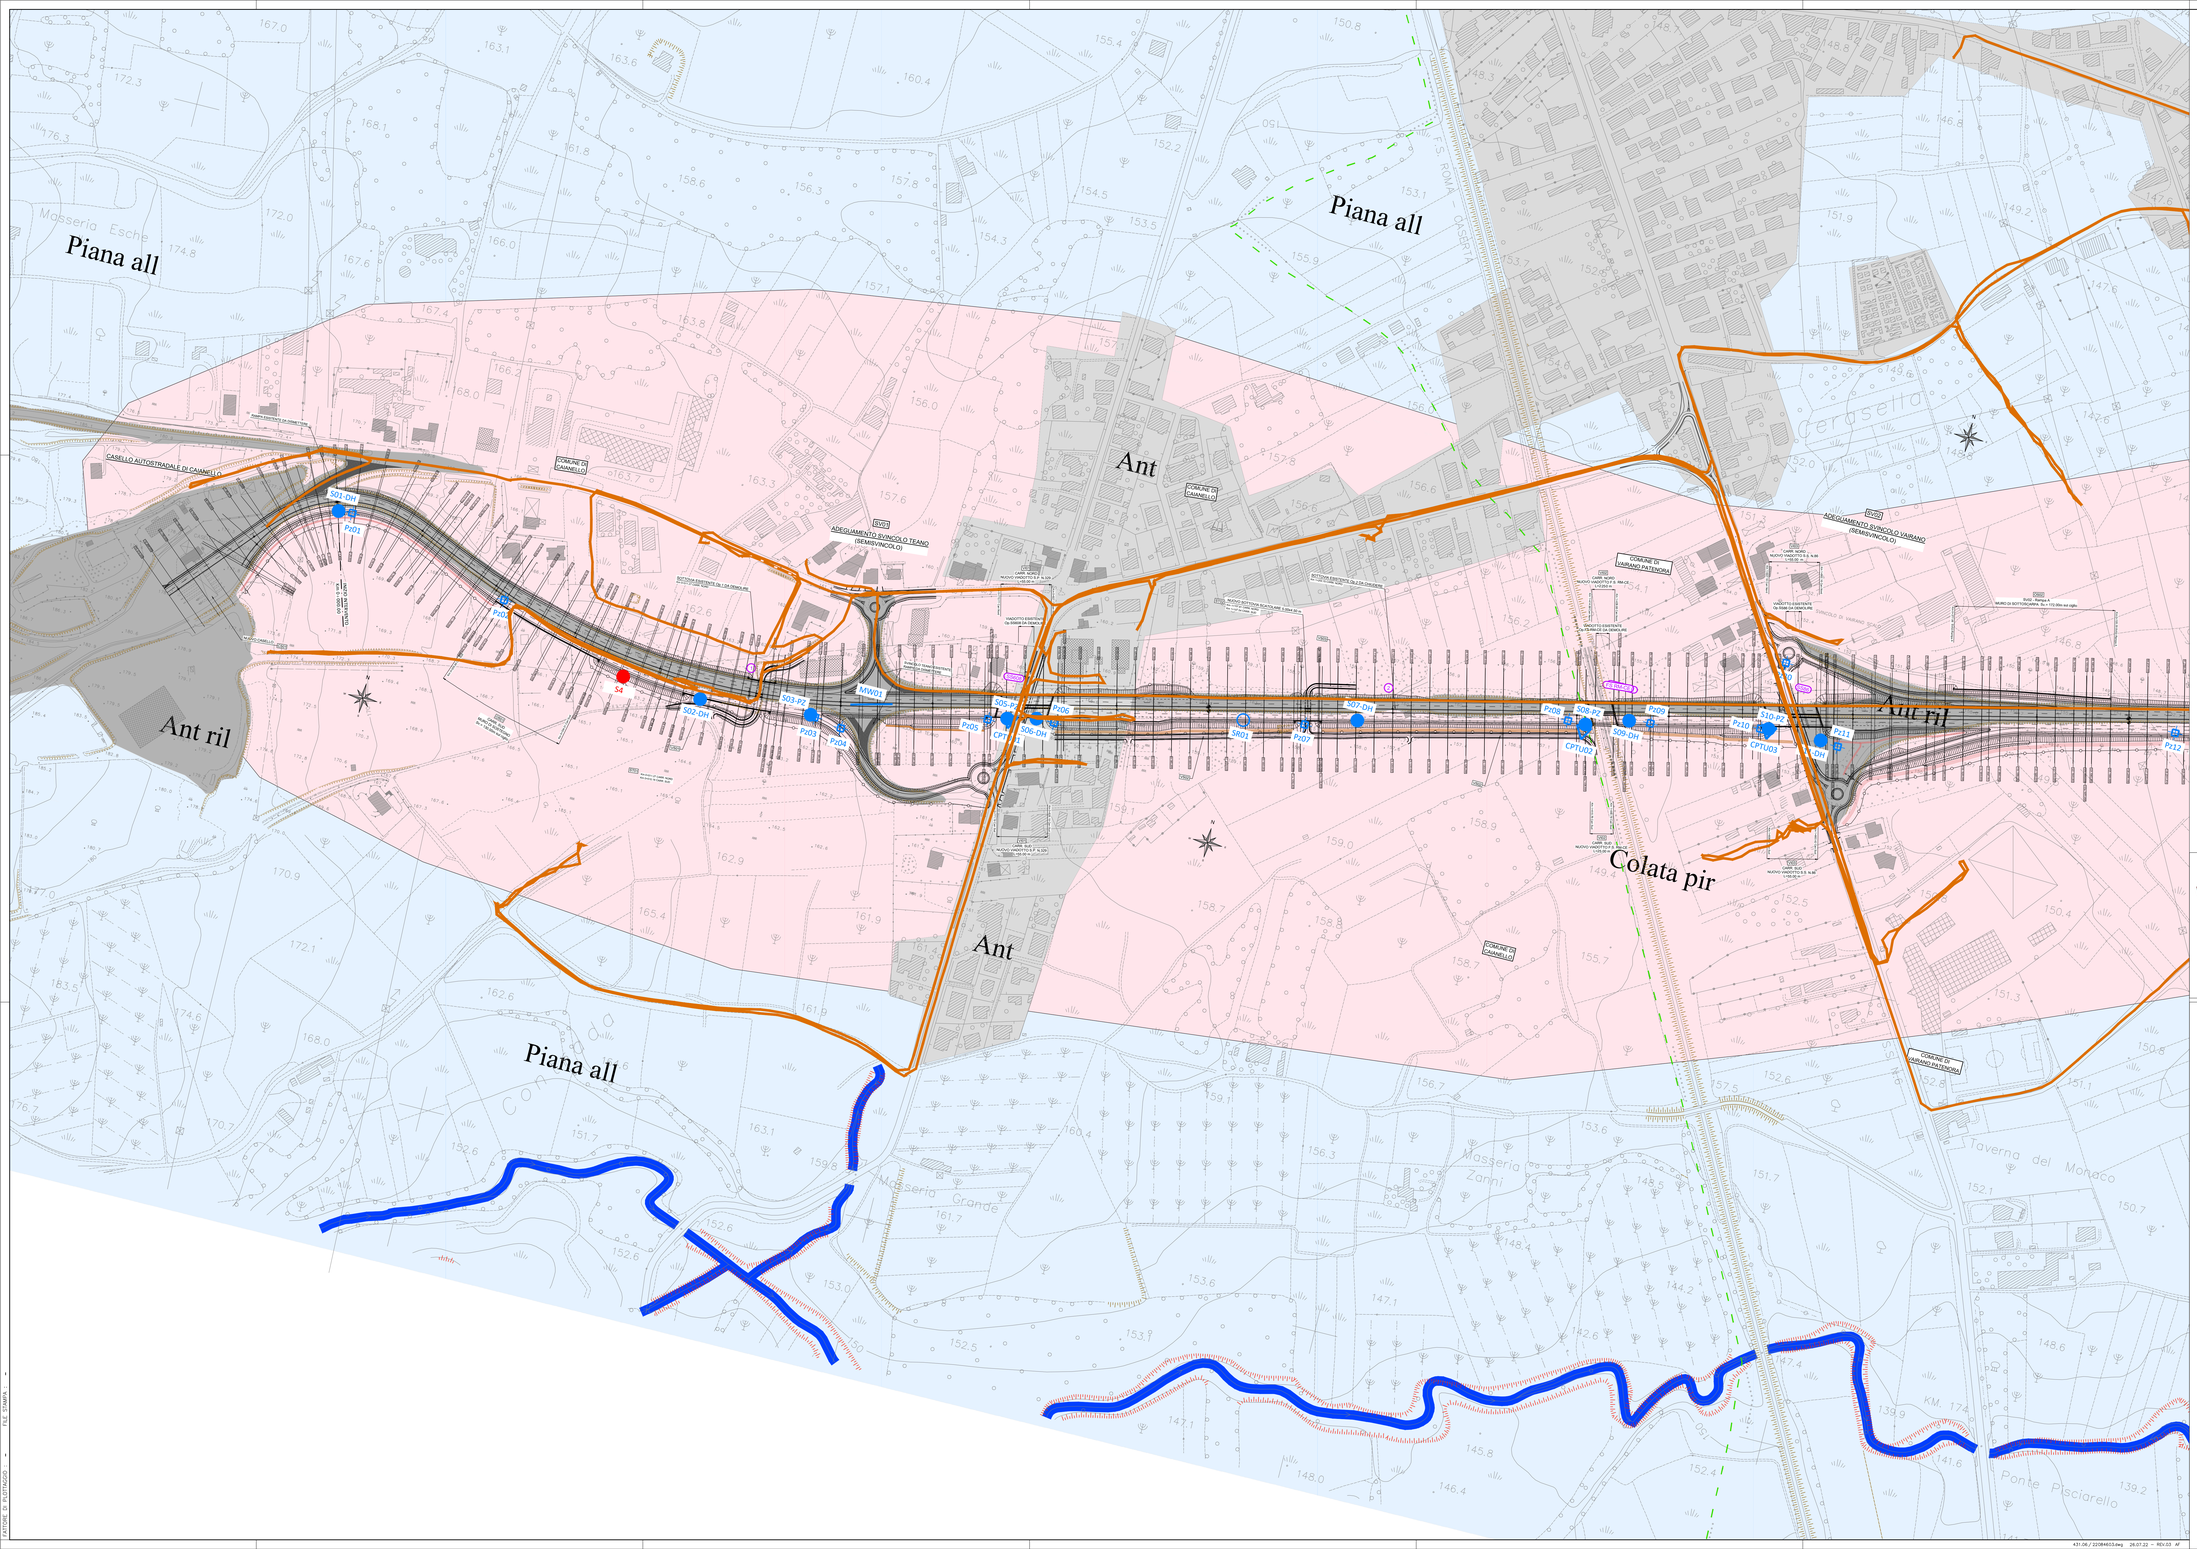

LEGENDA INDAGINI

INDAGINI INTEGRATIVE ESEGUITE

- S4-PZ — Sondaggio a carotaggio continuo (con installazione di piezometro a tubo aperto)
- S4-DH — Sondaggio a carotaggio continuo (con esecuzione di prove tipo down-hole)
- S4 — Sondaggio a carotaggio continuo
- SRx — Sondaggi su rilevati e trincee
- PZx — Pozzetto esplorativo
- CTPUx — Prova penetrometrica statica con punta piezoconica
- DPSHx — Prova penetrometrica dinamica tipo DSPH
- MWx — Prove geofisiche tipo MASW

INDAGINI INTEGRATIVE DA ESEGUIRE

- S4 — Sondaggio a carotaggio continuo

INDAGINI PREGRESSE ANAS

- S4 — Sondaggio a carotaggio continuo

LEGENDA GEOMORFOLOGICA

FORME LEGATE ALLA DINAMICA FLUVIALE

- Corso d'acqua naturale
- Orlo di scarpata fluviale
- Conoide alluvionale
- Piana alluvionale

FORME LEGATE ALLA DINAMICA DI VERSANTE

- Delimitazione corpo di frana — Dati reperiti da Catalogo IFFI (Idrogeo - ISPRA)
- Falda di detrito
- Orlo di scarpata

FORME VULCANICHE

- Di costruzione - Colata piroclastica

FORME DI ORIGIE CARSICA

- Dolina o sprofondamento

SUBSTRATO ROCCIOSO

- Calcare poco erodibile
- Arenaria molto erodibile

FORME ANTROPICHE

- Rilevato stradale
- Area antropizzata
- Cava/Miniera a cielo aperto
- Corso d'acqua artificiale
- Orlo di scarpata

- MORFO-04 — Rilievo geomorfologico
- Percorsi rilevamento geologico e geomorfologico (da GPS)

KEY-PLAN

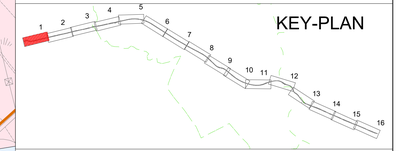

anas — *Direzione Progettazione e Realizzazione Lavori*

ITINERARIO CAIANELLO (A1) - BENEVENTO
ADEGUAMENTO A 4 CORSIE DELLA S.S. 372 "TELESINA"
DAL KM 0+000 AL KM 60+900
LOTTO 2: DAL KM 0+000 (SVINCOLO CAIANELLO (A1))
AL KM 37+000 (SVINCOLO DI S. SALVATORE TELESINO)

PROGETTO DEFINITIVO — COD. NA280

PROGETTAZIONE: A.T.I.: S.T.E. - ROCKSOIL - EDIN - KARRER

RESPONSABILE INTEGRAZIONE PRESTAZIONI SPECIALISTICHE
Ing. Francesco M. La Camera

COORDINATORE PER LA SICUREZZA IN FASE DI PROGETTAZIONE
Ing. Francesco M. La Camera

IL GEOLOGO
Dott. Geol. Fiorenzo Pennino

L'ARCHEOLOGA:
Dott.ssa Grazia Savino
Elenco MiBACT n.3856 – archeologa di 'Fascia al sensi del D.M. 244/2019

IL RESPONSABILE DEL PROCEDIMENTO
Ing. Pompeo Vallario

GRUPPO DI PROGETTAZIONE

S.T.E. s.r.l. Structure and Transport Engineering	Direttore Tecnico Ing. E. Morani
ROCKSOIL S.p.A	Direttore Tecnico Ing. G. Cassani
E.D.IN. s.r.l. Società di Ingegneria	Direttore Tecnico Ing. G. Grimaldi
Prof. Arch. F. KARRER	Ordine Arch. Roma N. 12097

GEOLOGIA

Geologia Generale - Planimetrie e carte
Carta Geomorfologica - Tav. 1 di 16

CODICE PROGETTO	NOME FILE	REVISIONE	SCALA
PROGETTO L0710F D 2101	T00_GE03_GEO_CG17_B	B	1:2000

REV.	DESCRIZIONE	DATA	REDATTO	VERIFICATO	APPROVATO
D					
C					
B	EMISSIONE A SEGUITO ISTRUTTORIA	Lugl. 2022	BELLARDO	PENNINO	CASSANI
A	EMISSIONE	14-02-2022	BELLARDO	PENNINO	CASSANI

431.06 / 22084603.dwg 26.07.22 – REV.03 AF