



INDAGINI AMBIENTALI 2021 - 2022

S1(pz)

Sondaggio a carotaggio continuo con piezometro

S1(DH)

Sondaggio a carotaggio continuo per prova down-hole

S1

Sondaggi a carotaggio continuo


SR1

Sondaggi su rilevati e trincee

PZ1

Pozzetto esplorativo

Nota: le indagini con prelievo di campioni ambientali in corso sono di colore verde

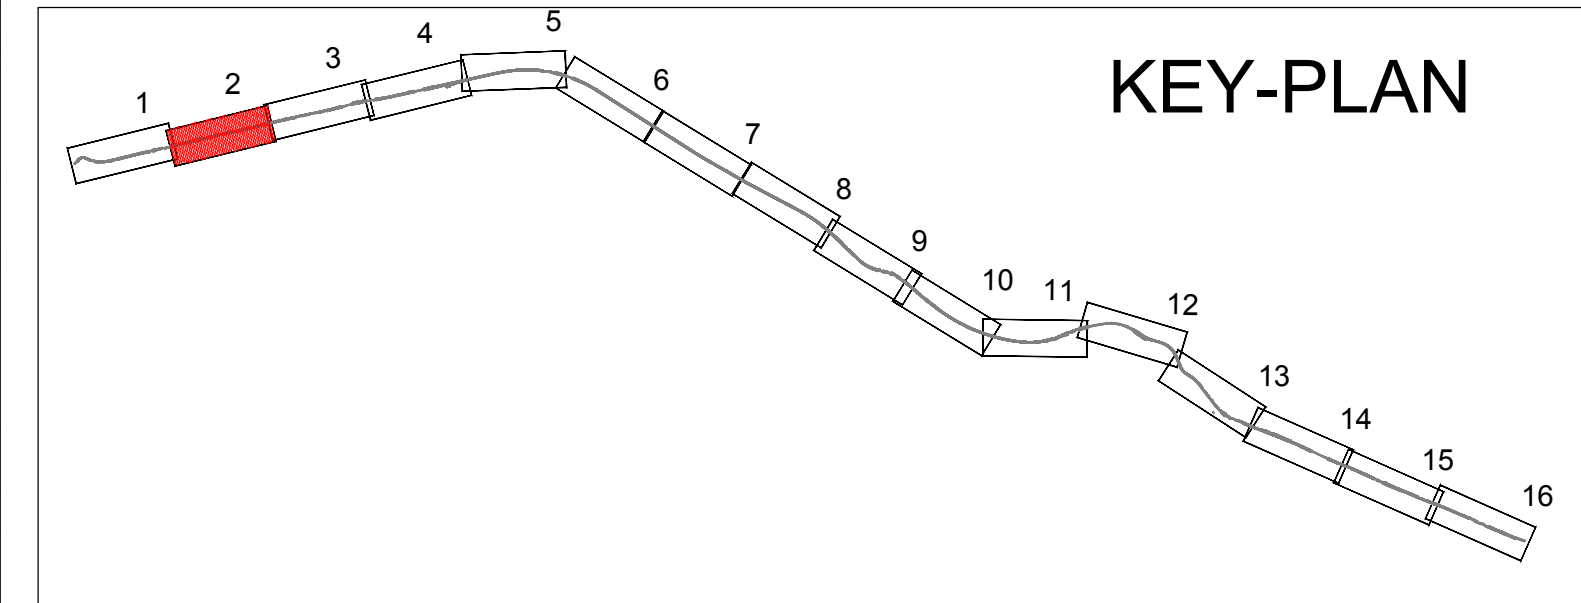

Direzione Progettazione e Realizzazione Lavori

ITINERARIO CAIANELLO (A1) - BENEVENTO
ADEGUAMENTO A 4 CORSIE DELLA S.S. 372 "TELESINA"
DAL KM 0+000 AL KM 60+900
LOTTO 2: DAL KM 0+000 (SVINCOLO CAIANELLO (A1))
AL KM 37+000 (SVINCOLO DI S. SALVATORE TELESINO)

PROGETTO DEFINITIVO

cod. NA280

PROGETTAZIONE: ATL+STE+ROCKSOIL+EDIN+KARRER

RESPONSABILE INTEGRAZIONE PRESTAZIONI SPECIALISTICHE
Ing. Francesco M. Lo Camera

COORDINATORE PER LA SICUREZZA IN FASE DI PROGETTAZIONE
Ing. Francesco M. Lo Camera

IL GEOLOGO
Dott. Gual. Firenze Fennino

L'ARCHITETTOLOGO
Dott.ssa Grazia Savino
Elenco IMPT n.3056 - architetti di "Piacca di seni" del D.M. 244/2019

IL RESPONSABILE DEL PROCEDIMENTO
Ing. Pompeo Voliano

GRUPPO DI PROGETTAZIONE

STE s.r.l.

Structure and Transport Engineering

Direttore Tecnico
Ing. E. Moroni

ROCKSOIL

S.p.A

Direttore Tecnico
Ing. G. Cassani

EDIN s.r.l.

Società di Ingegneria

Direttore Tecnico
Ing. G. Gennadi

Prof. Arch. F. KARRER

Ordine Arch. Roma
N. 12097

GESTIONE MATERIE					
Planimetria ubicazione indagini di caratterizzazione ambientale TAV. 2/16					
CODICE PROGETTO		NOME FILE		REVISIONE	SCALA
PROGETTO	TOO_GEO8_GEO_PU02_8	REVISIONE	SCALA		
PROGETTO	L0710F D 2101	CODICE ELAB.	TOO_GEO8_GEO_PU02		1:2.000
D					
C					
B	EMISSIONE A SEGUITO ISTRUTTORIA	Mag.2022	BONAMASSA	DI RENZO	LA CAMERA
A	EMISSIONE PER VERIFICA DI OTTEMPERANZA	Feb.2022	BONAMASSA	DI RENZO	LA CAMERA
REV.	DESCRIZIONE	DATA	REDATTO	VERIFICATO	APPROVATO