


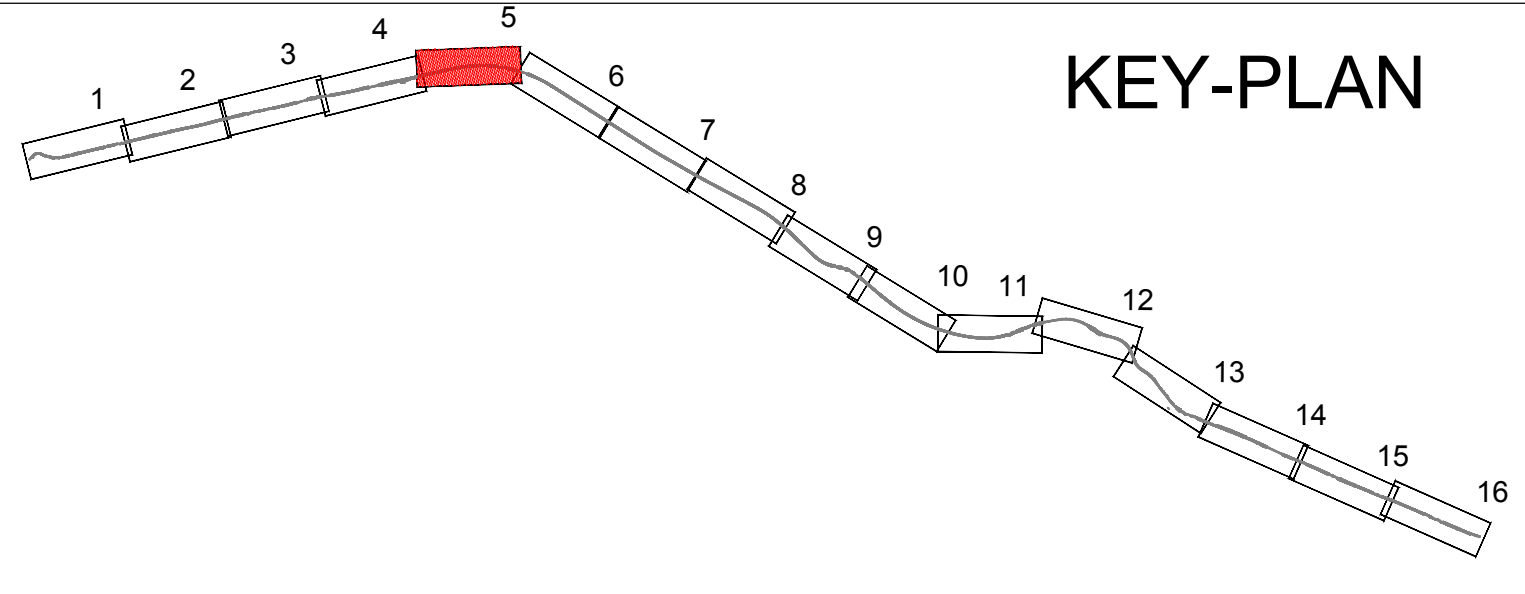

INDAGINI AMBIENTALI 2021 - 2022

- **S1(pz)** Sondaggio a carotaggio continuo con piezometro
- **S1(DH)** Sondaggio a carotaggio continuo per prova down-hole
- **S1** Sondaggi a carotaggio continuo
- **SR1** Sondaggi su rilevati e trincee
- **PZ1** Pozzetto esplorativo

Nota: le indagini con prelievo di campioni ambientali in corso sono di colore verde





Direzione Progettazione e Realizzazione Lavori

ITINERARIO CAIANELLO (A1) - BENEVENTO
ADEGUAMENTO A 4 CORSIE DELLA S.S. 372 "TELESINA"
DAL KM 0+000 AL KM 60+900
LOTTO 2: DAL KM 0+000 (SVINCOLO CAIANELLO (A1))
AL KM 37+000 (SVINCOLO DI S. SALVATORE TELESINO)

PROGETTO DEFINITIVO
cod. NA280

PROGETTAZIONE: ATL+STE+ROCKSOL+EDN+KARRER
RESPONSABILE INTEGRAZIONE PRESTAZIONI SPECIALISTICHE
Ing. Francesco M. Lo Camera
COORDINATORE PER LA SICUREZZA IN FASE DI PROGETTAZIONE
Ing. Francesco M. Lo Camera
IL GEOLOGO
Dott. Gual. Firenze, Fennino
L'ARCHITETTOLOGO
Dott.ssa Grazia Savino
Elenco IMPT n.3056 - architetti di "Piaci di seni" del D.M. 244/2019
IL RESPONSABILE DEL PROCEDIMENTO
Ing. Pompeo Volano

GRUPPO DI PROGETTAZIONE
S.T.E. S.r.l.
Structure and Transport Engineering
Direttore Tecnico
Ing. E. Moroni
ROCKSOL S.p.A.
Direttore Tecnico
Ing. G. Cassani
E.D.N. s.r.l.
Società di Ingegneria
Direttore Tecnico
Ing. G. Gennadi
Prof. Arch. F. KARRER
Ordine Arch. Roma
N. 12097

GESTIONE MATERIE				
Planimetria ubicazione indagini di caratterizzazione ambientale TAV. 5/16				
CODICE PROGETTO		NOME FILE		REVISIONE
PROGETTO		TOO_GEO8_GEO_PU05_8		SCALA
L0710F D 2101		CODICE ELAB. T00GEO8GEOPU05		1:2.000
D				
C				
B	EMISSIONE A SEGUITO ISTRUTTORIA	Mag.2022	BONAMASSA	DI RENZO LA CAMERA
A	EMISSIONE PER VERIFICA DI OTTEMPERANZA	Feb.2022	BONAMASSA	DI RENZO LA CAMERA
REV.	DESCRIZIONE	DATA	REDATTO	VERIFICATO APPROVATO