


- INDAGINI AMBIENTALI 2021 - 2022
- S1(DH) Sondaggio a carotaggio continuo con piezometro
 - S1(DH) Sondaggio a carotaggio continuo per prova down-hole
 - S1 Sondaggi a carotaggio continuo
 - SR1 Sondaggi su rilevati e trincee
 - P21 Pozzetto esplorativo
- Nota: le indagini con prelievo di campioni ambientali in corso sono di colore verde

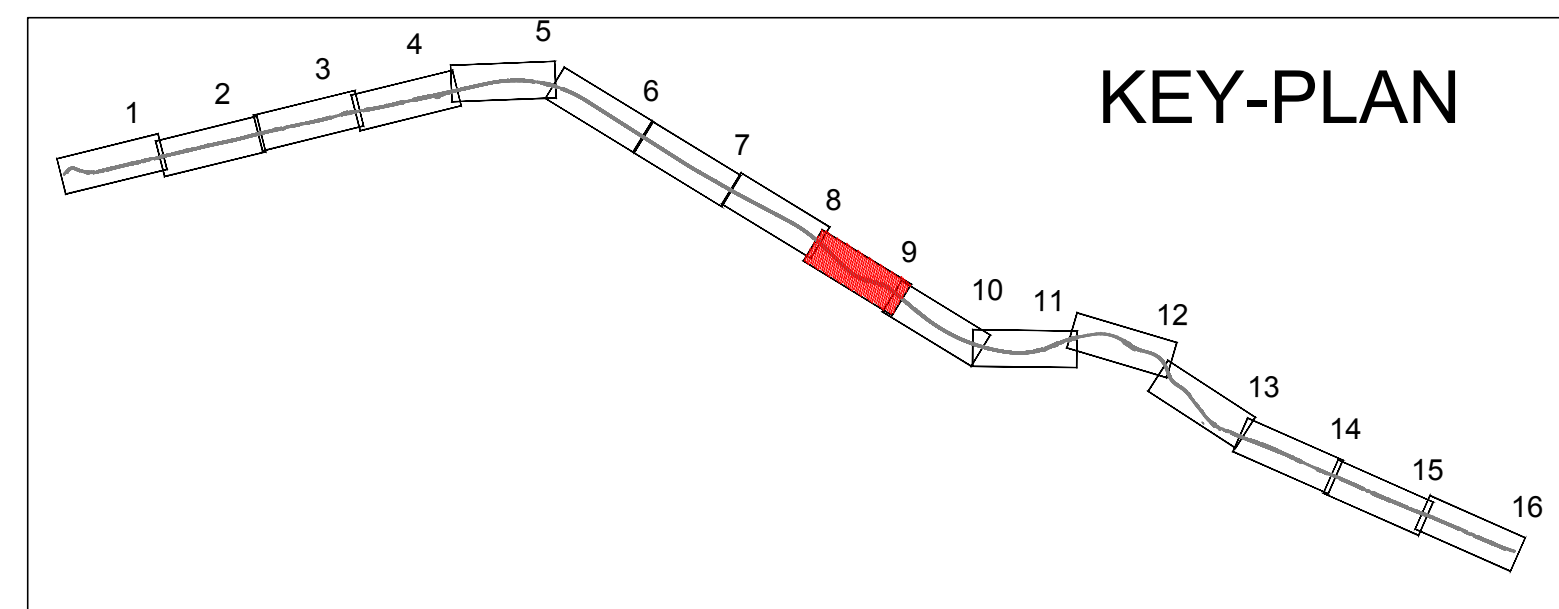

anas Direzione Progettazione e Realizzazione Lavori

ITINERARIO CAIANELLO (A1) - BENEVENTO
 ADEGUAMENTO A 4 CORSIE DELLA S.S. 372 "TELESINA"
 DAL KM 0+000 AL KM 60+900
 LOTTO 2: DAL KM 0+000 (SVINCOLO CAIANELLO (A1))
 AL KM 37+000 (SVINCOLO DI S. SALVATORE TELESINO)

PROGETTO DEFINITIVO cod. NA280

PROGETTAZIONE: AT.I. S.T.E. - ROCKSOIL - EDI - KARRER

RESPONSABILE INTEGRAZIONE PRESTAZIONI SPECIALISTICHE Ing. Francesco M. La Camera	S.T.E. S.r.l. Structure and Transport Engineering Direttore Tecnico Ing. E. Moroni
COORDINATORE PER LA SICUREZZA IN FASE DI PROGETTAZIONE Ing. Francesco M. La Camera	ROCKSOIL S.p.A. Direttore Tecnico Ing. G. Casarri
IL GEOLOGO Dott. Geol. Firenze Pennino	E.D.I.N. s.r.l. Società di Ingegneria Direttore Tecnico Ing. G. Gennardi
L'ARCHEOLOGA Dott.ssa Grazia Savino Ente IMGT n.3856 - archeologia di fiducia ai sensi del D.M. 24/4/2019	Prof. Arch. F. KARRER Ordine Arch. Roma N. 12087

IL RESPONSABILE DEL PROCEDIMENTO
 Ing. Pierpaolo Volturno

GESTIONE MATERIE
 Planimetria ubicazione indagini di caratterizzazione ambientale TAV. 9/16

CODICE PROGETTO	NOME FILE	REVISIONE	SCALA
PROGETTO L07110E D 2101	TOO_GEO8_GEO_PU09_B		1:2.000
D	CODICE ELAB. T00GEO8GEOPU09		
B	EMMISSIONE A SEGUITO ISTRUTTORIA	Mag.2022	BOMAMASSA DI RENZO LA CAMERA
A	EMMISSIONE PER VERIFICA DI OTTEMPERANZA	Feb.2022	BOMAMASSA DI RENZO LA CAMERA
REV.	DESCRIZIONE	DATA	REDATTO VERIFICATO APPROVATO