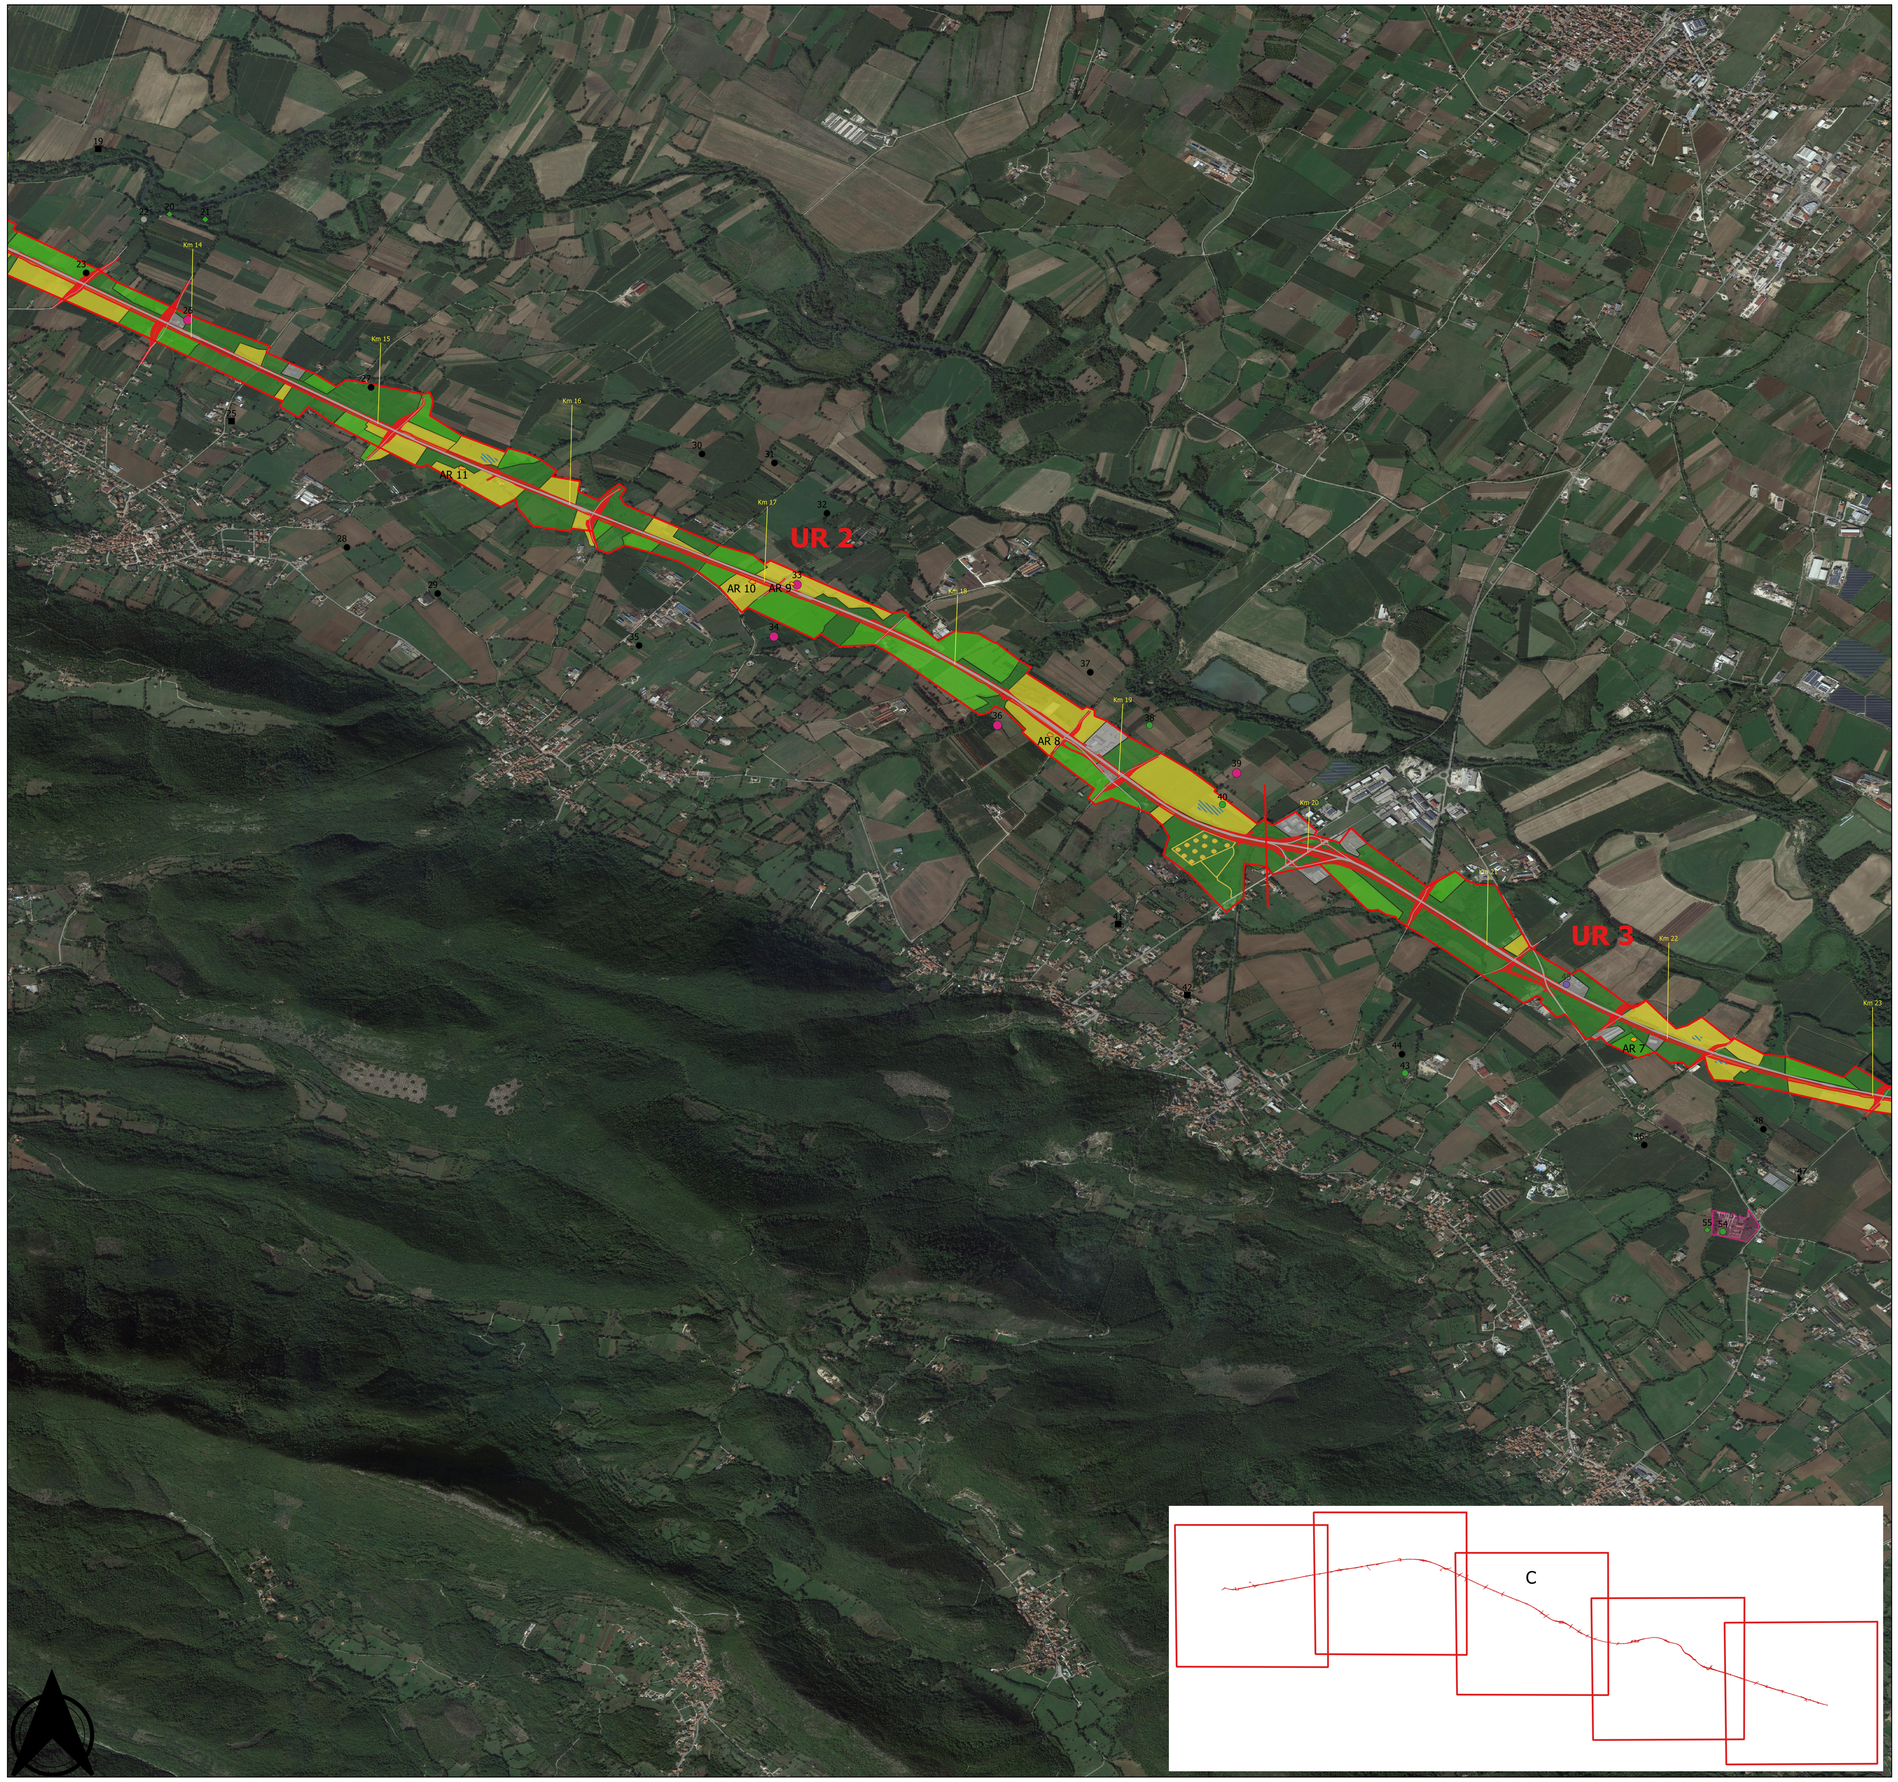

PRESENZE ARCHEOLOGICHE

- area di frammenti fittili
- resti edilizi
- rinvenimenti sporadici
- testimonianza orale
- Sporadici
- AR n - presenza archeologica di ricognizione
- UR n - Unità di ricongnizione
- Viabilità presistente

PRESENZE CON VINCOLO ARCHEOLOGICO

- insediamento pluristratificato - id. 315415, L. 1089/1939 art. 1, 4, 11-11-1983

FASI CRONOLOGICHE

- Età preromana
- Età romana
- Età medievale
- Sito pluristratificato
- Non determinabile

VISIBILITA'

- medio-alta
- medio-bassa
- bassa-nulla
- privata-urbanizzato

PROGETTO

AREA DI CANTIERE

anas — Direzione Progettazione e Realizzazione Lavori

ITINERARIO CAIANELLO (A1) - BENEVENTO
ADEGUAMENTO A 4 CORSIE DELLA S.S. 372 "TELESINA"
DAL KM 0+000 AL KM 60+900
LOTTO 2: DAL KM 0+000 (SVINCOLO CAIANELLO (A1))
AL KM 37+000 (SVINCOLO DI S. SALVATORE TELESINO)

PROGETTO DEFINITIVO — COD. NA280

PROGETTAZIONE: A.T.I.: S.T.E. - ROCKSOIL - EDIN - KARRER

RESPONSABILE INTEGRAZIONE PRESTAZIONI SPECIALISTICHE
Ing. Francesco M. La Camera

COORDINATORE PER LA SICUREZZA IN FASE DI PROGETTAZIONE
Ing. Francesco M. La Camera

IL GEOLOGO
Dott. Geol. Fiorenza Pennino

L'ARCHEOLOGA:
Dott.ssa Grazia Savino
Elenco MiBACT n.3856 – archeologa di 1ª fascia ai sensi del D.M. 244/2019

IL RESPONSABILE DEL PROCEDIMENTO
Ing. Pompeo Vallario

GRUPPO DI PROGETTAZIONE

S.T.E. s.r.l. — Structure and Transport Engineering — Direttore Tecnico Ing. E. Moroni

ROCKSOIL S.p.A — Direttore Tecnico Ing. G. Cassani

E.D.IN. s.r.l. Società di Ingegneria — Direttore Tecnico Ing. G. Grimaldi

Prof. Arch. F. KARRER — Ordine Arch. Roma N. 12097

ARCHEOLOGIA
Carta della visibilità - Tav.3

CODICE PROGETTO	NOME FILE	REVISIONE	SCALA
PROGETTO: L0710F D 2101	CODICE ELAB.: T00SG00AMBCT08	B	1:10000

REV.	DESCRIZIONE	DATA	REDATTO	VERIFICATO	APPROVATO
D					
C					
B	Emissione a seguito istruttoria	aprile 2022	Savino	Di Renzo	La Camera
A	Emissione per Verifica di Ottemperanza	febbraio 2022	Savino	Di Renzo	La Camera