
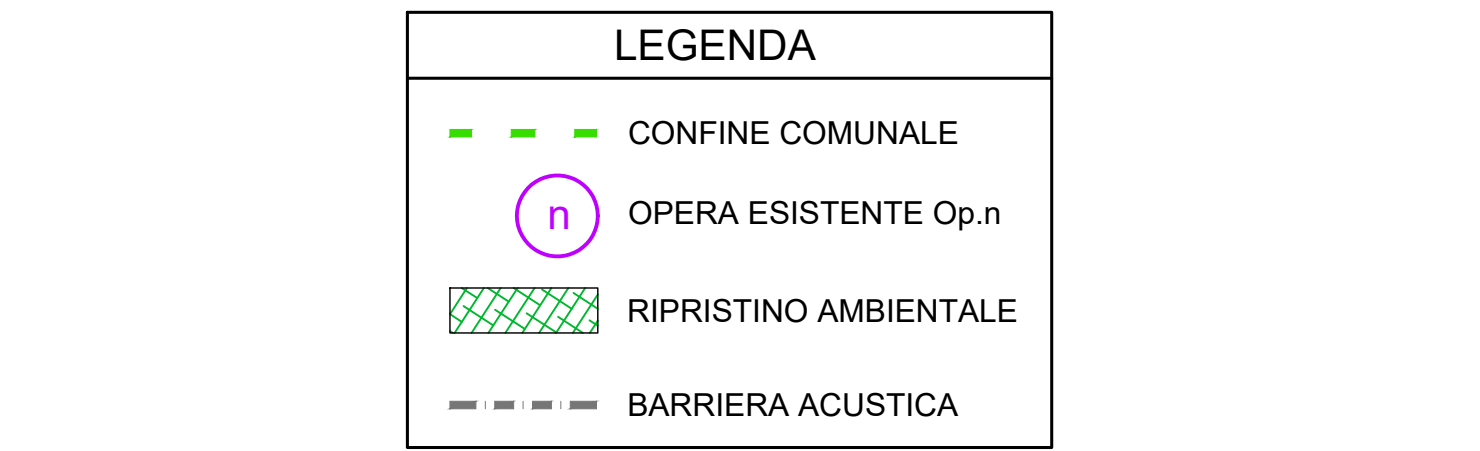


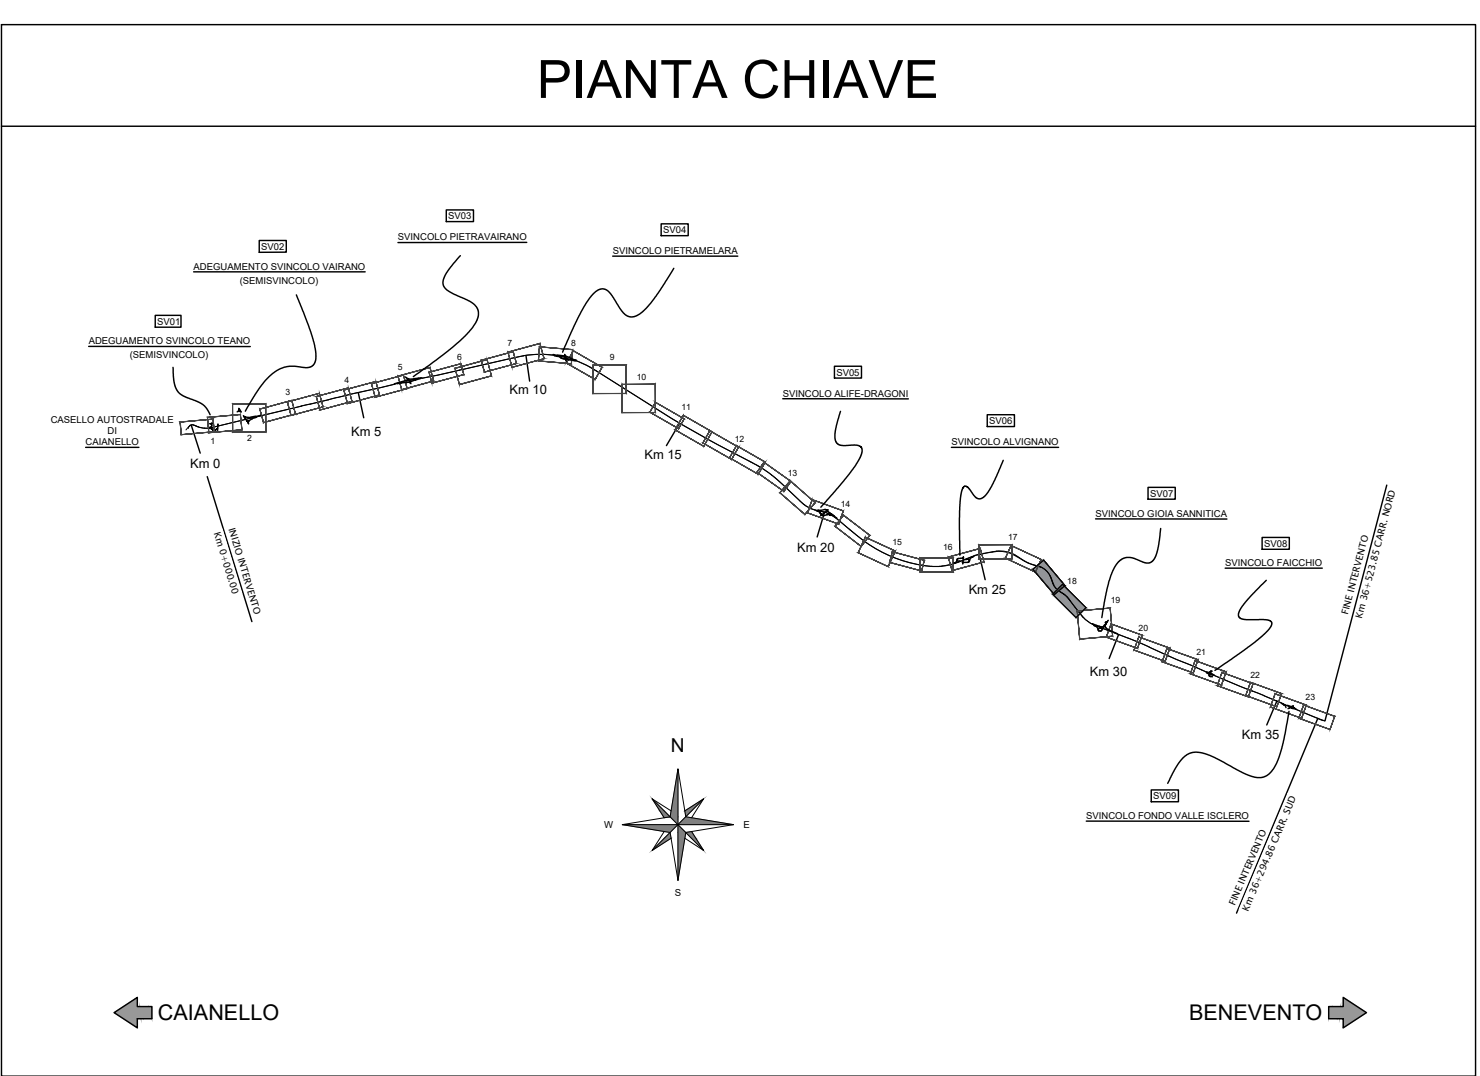

		Direzione Progettazione e Realizzazione Lavori	
ITINERARIO CAIANELLO (A1) - BENEVENTO ADEGUAMENTO A 4 CORSE DELLA S.S. 372 "TELESINA" DAL KM 0+000 AL KM 60+900 LOTTO 2: DAL KM 0+000 (SVINCOLO CAIANELLO (A1)) AL KM 37+000 (SVINCOLO DI S. SALVATORE TELESINO)			
PROGETTO DEFINITIVO			cod. NA280
PROGETTAZIONE: AT.L. S.T.E. - ROCKSOUL - EDIN - KARRER			
RESPONSABILE INTEGRAZIONE PRESTAZIONI SPECIALISTICHE <i>Ing. Francesco M. La Camera</i>		GRUPPO DI PROGETTAZIONE  S.T.E. s.r.l. Structure and Transport Engineering Direttore Tecnico <i>Ing. E. Monari</i>  ROCKSOUL S.p.A. Direttore Tecnico <i>Ing. G. Cassanese</i>  E.D.I.N. s.r.l. EDITS società di ingegneria Direttore Tecnico <i>Ing. G. Gennari</i> Prof. Arch. F. KARRER Ordine Arch. Roma N. 12007	
COORDINATORE PER LA SICUREZZA IN FASE DI PROGETTAZIONE <i>Ing. Francesco M. La Camera</i>			
IL GEOLOGO <i>Dott. Geol. Francesco Pennino</i> L'ARCHITETTOLOGO <i>Dott.ssa Grazia Savino</i> <i>Elenco MIPRO n.3865 – architetto di Piacenza ai sensi del D.M. 24/4/2019</i>			
IL RESPONSABILE DEL PROCEDIMENTO <i>Ing. Pompeo Valerio</i>			
PROGETTO STRADALE ASSE PRINCIPALE Planimetria di progetto su cartografia - Tav. 18 di 23			
CODICE PROGETTO PROGETTO L0710FD 2101		NOME FILE TOD_PS01_TRA_PP18_D CODICE ELAB. TOD_PS01_TRA_PP18_F1	
		REVISIONE D	SCALA 1:1000
D	EMISSIONE A SEGUITO ISTRUTTORIA	08/2022	Patrizi Di Renzo La Camera
C	EMISSIONE A SEGUITO ISTRUTTORIA	Lugli/2022	Patrizi Di Renzo La Camera
B	EMISSIONE A SEGUITO ISTRUTTORIA	Apr/2022	Patrizi Di Renzo La Camera
A	EMISSIONE PER VERIFICA DI OTTEMPERANZA	Feb/2022	Patrizi Di Renzo La Camera
REV.	DESCRIZIONE	DATA	REDATTO VERIFICATO APPROVATO