



SEZIONE TIPO RILEVATO IN RETTIFILLO (AMPLIAMENTO ASIMMETRICO)

SCALA 1:100

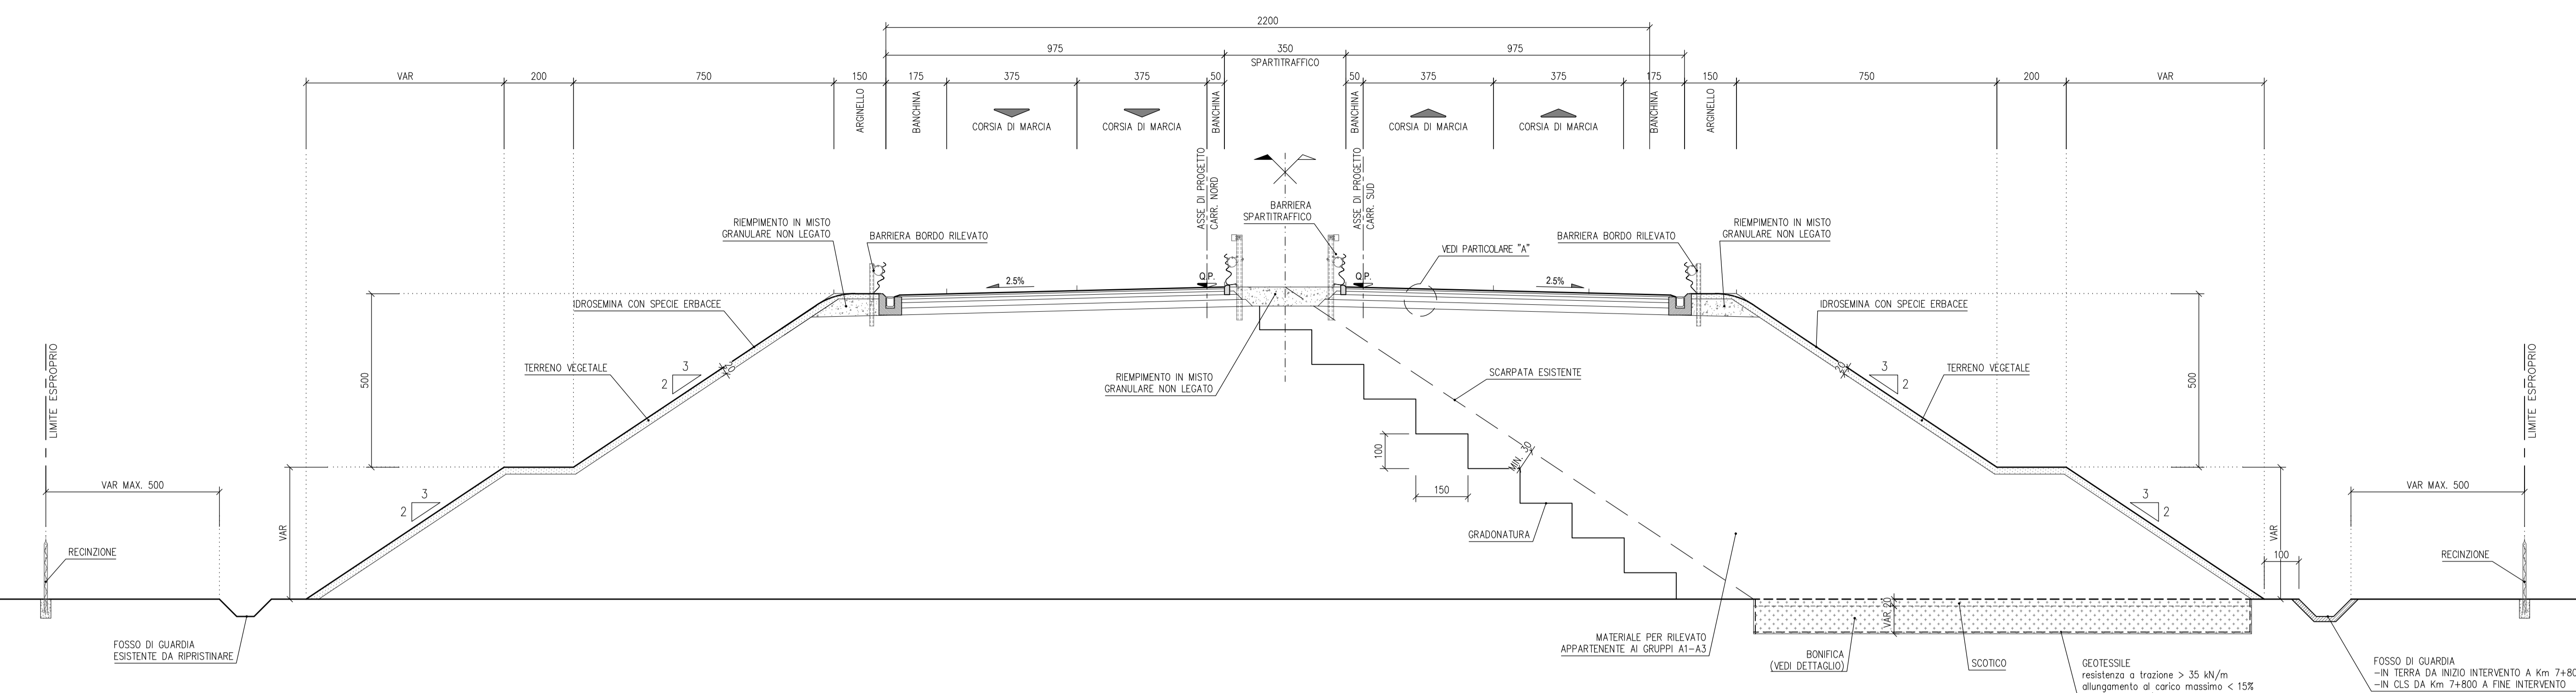


SEZIONE TIPO RILEVATO IN CURVA (AMPLIAMENTO ASIMMETRICO)

SCALA 1:100

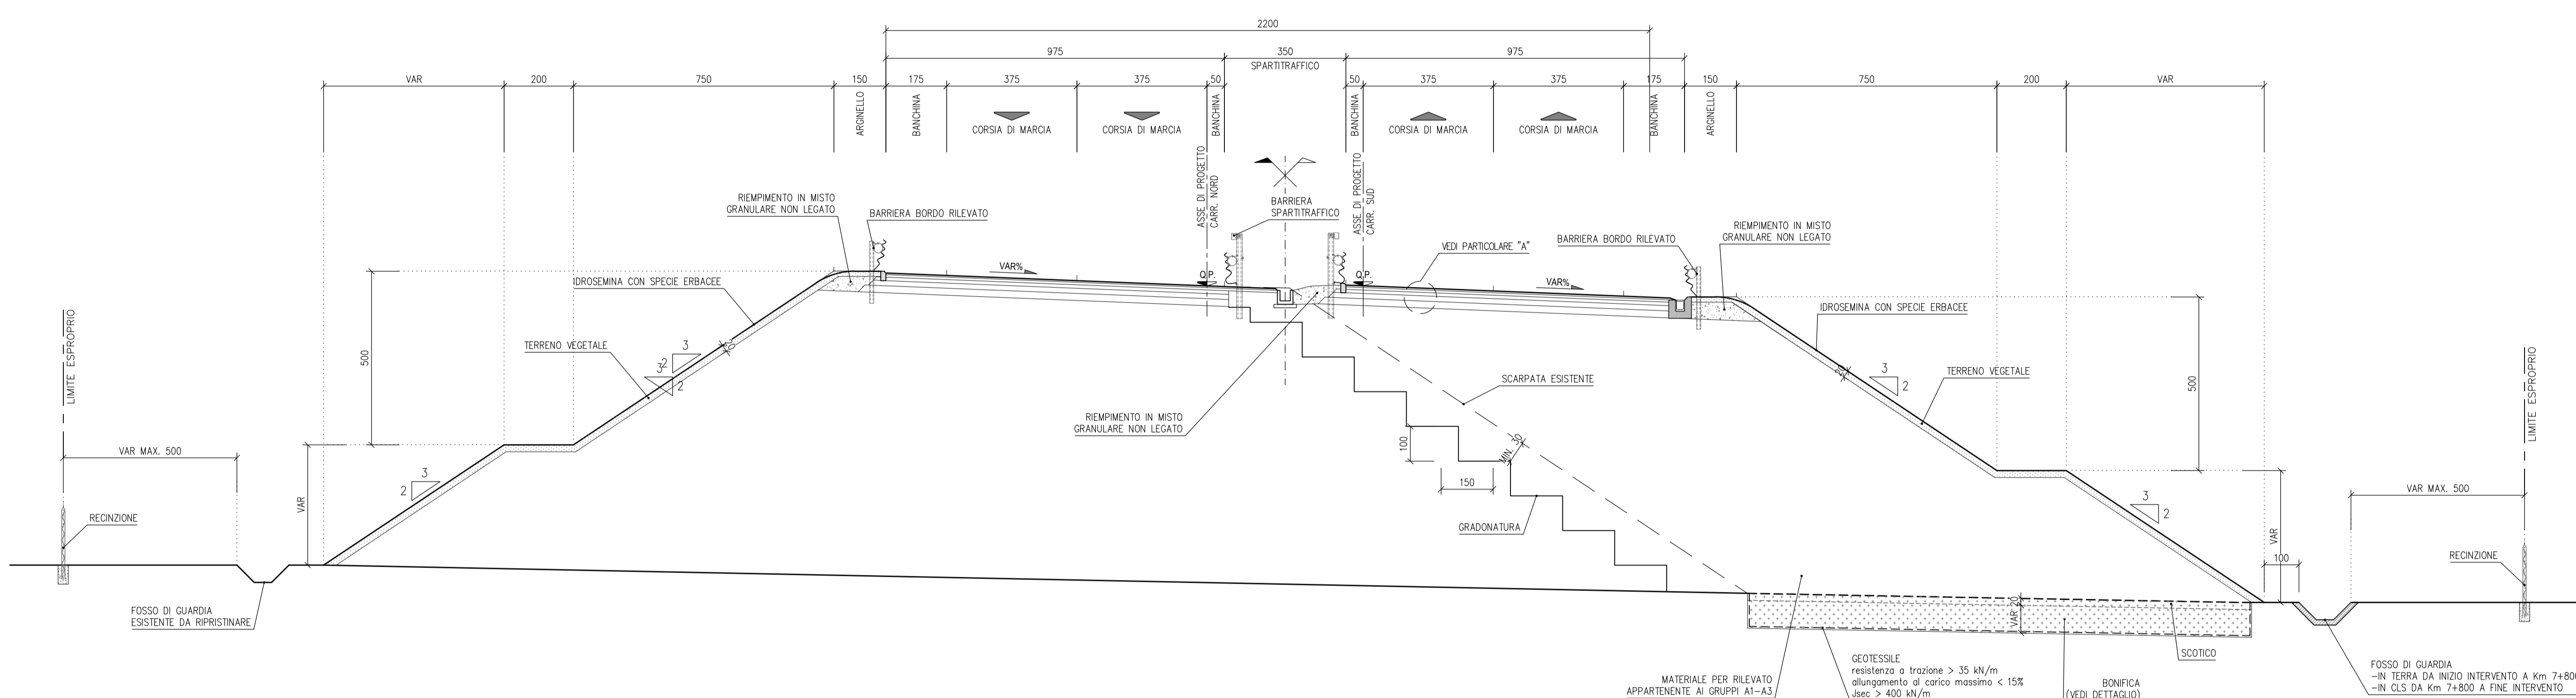


SEZIONE TIPO RILEVATO IN RETTIFILLO (AMPLIAMENTO SIMMETRICO)

SCALA 1:100

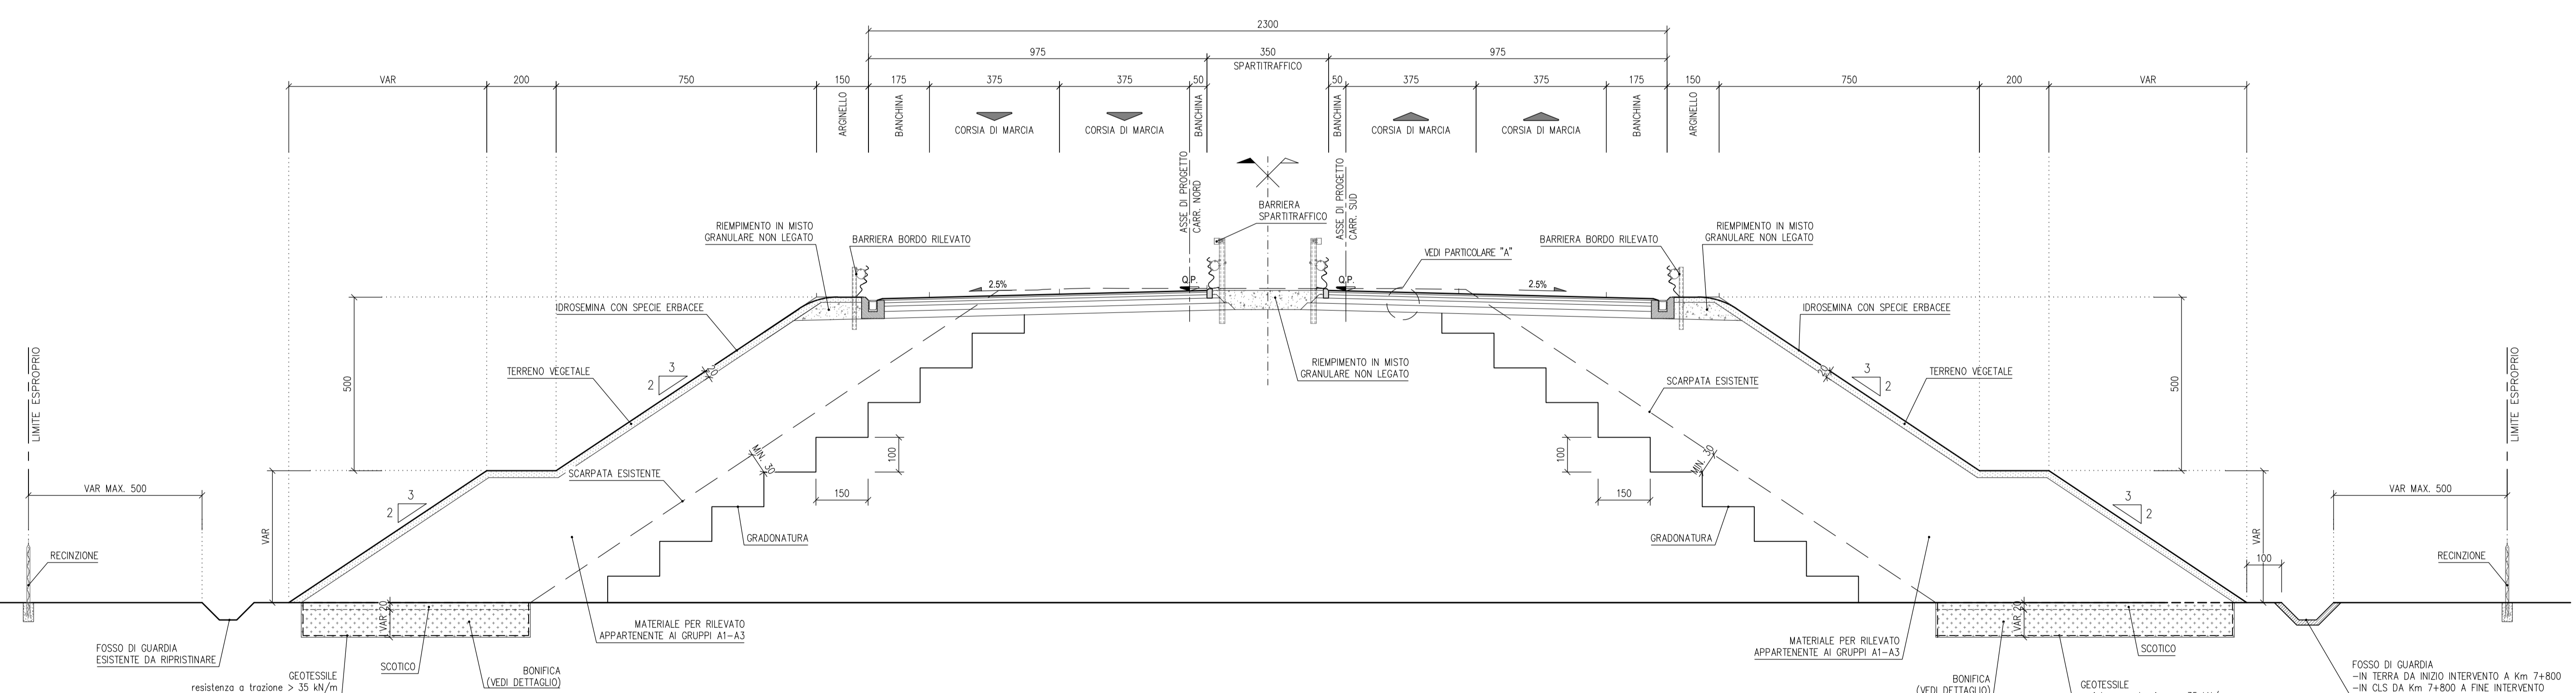


SEZIONE TIPO CON CORSIA DI ACCELERAZIONE E DECELERAZIONE

SCALA 1:100

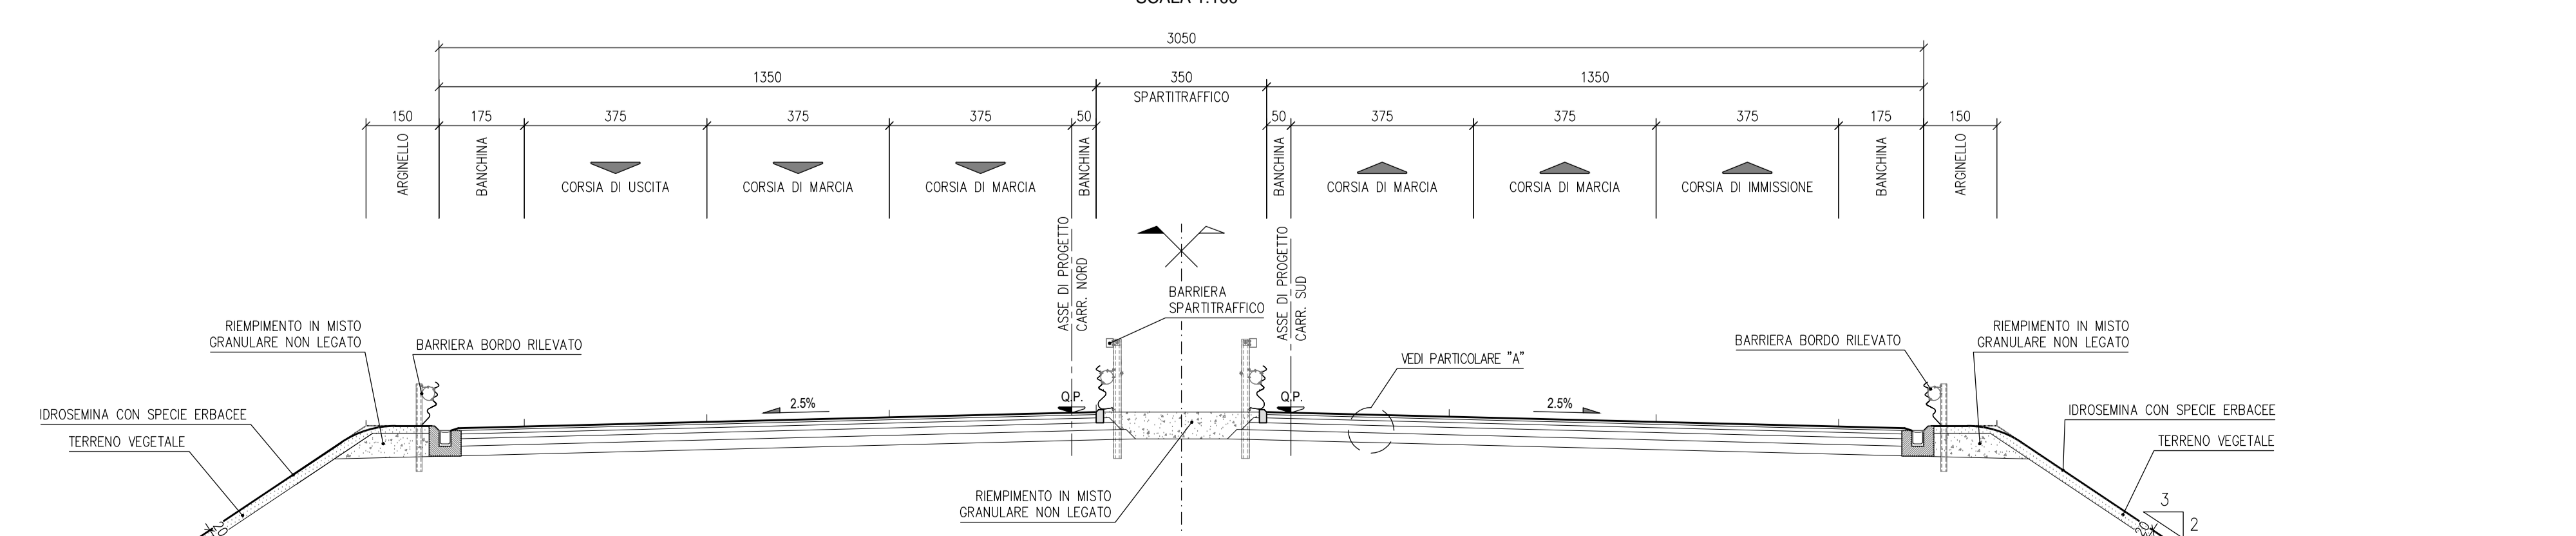


PARTICOLARE MARGINE IN RILEVATO scala 1:25


CON CORDOLO

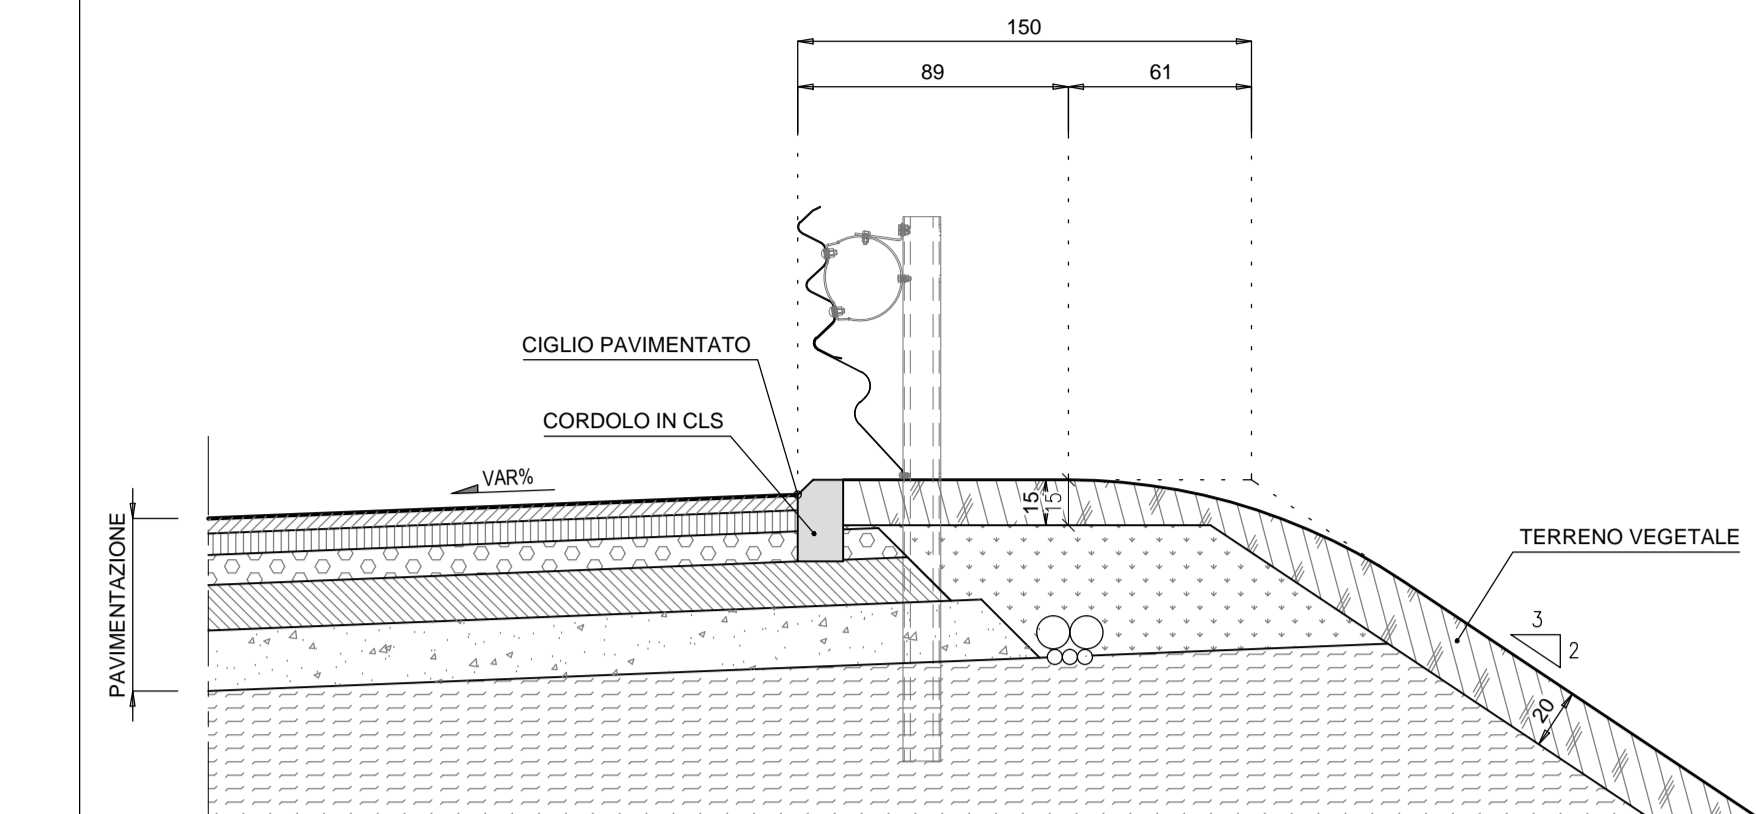

CON CB1

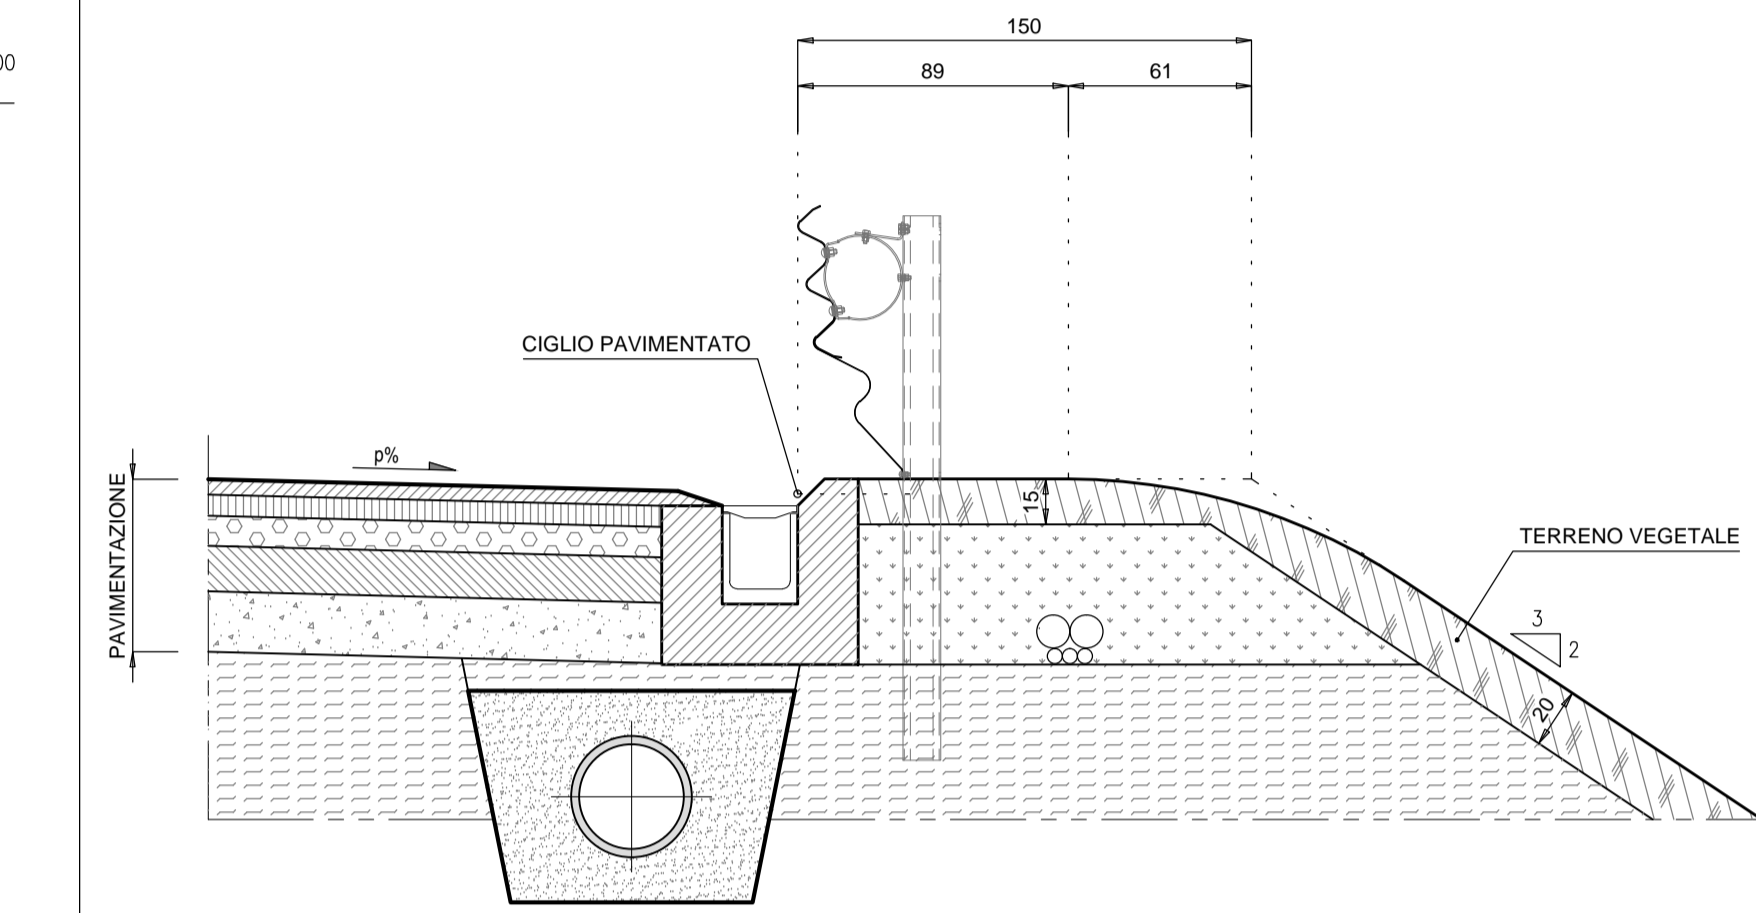


CON PREDISPOSIZIONE IMPIANTI SMART ROAD

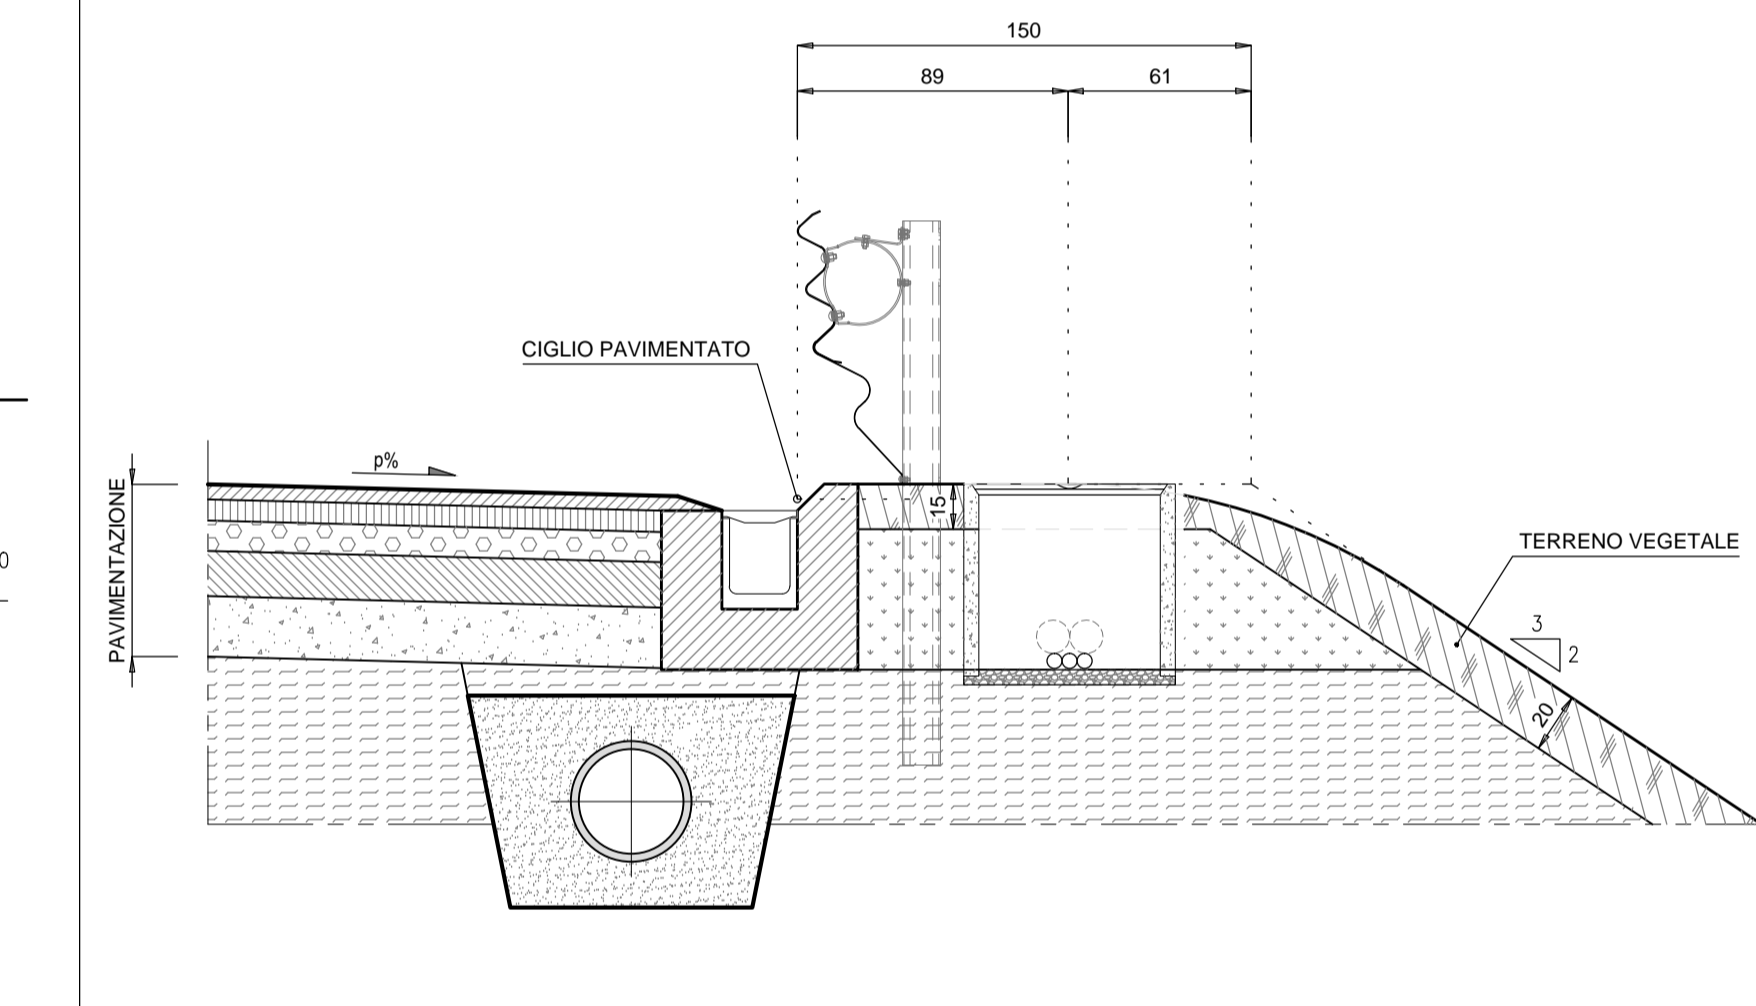

PARTICOLARE FOSSO DI GUARDIA RIVESTITO

SCALA 1:20

TIPO	A	B	L	S
F1	50	50	150	15
F3	80	80	240	15
F4	100	100	300	20
F5	150	150	450	20

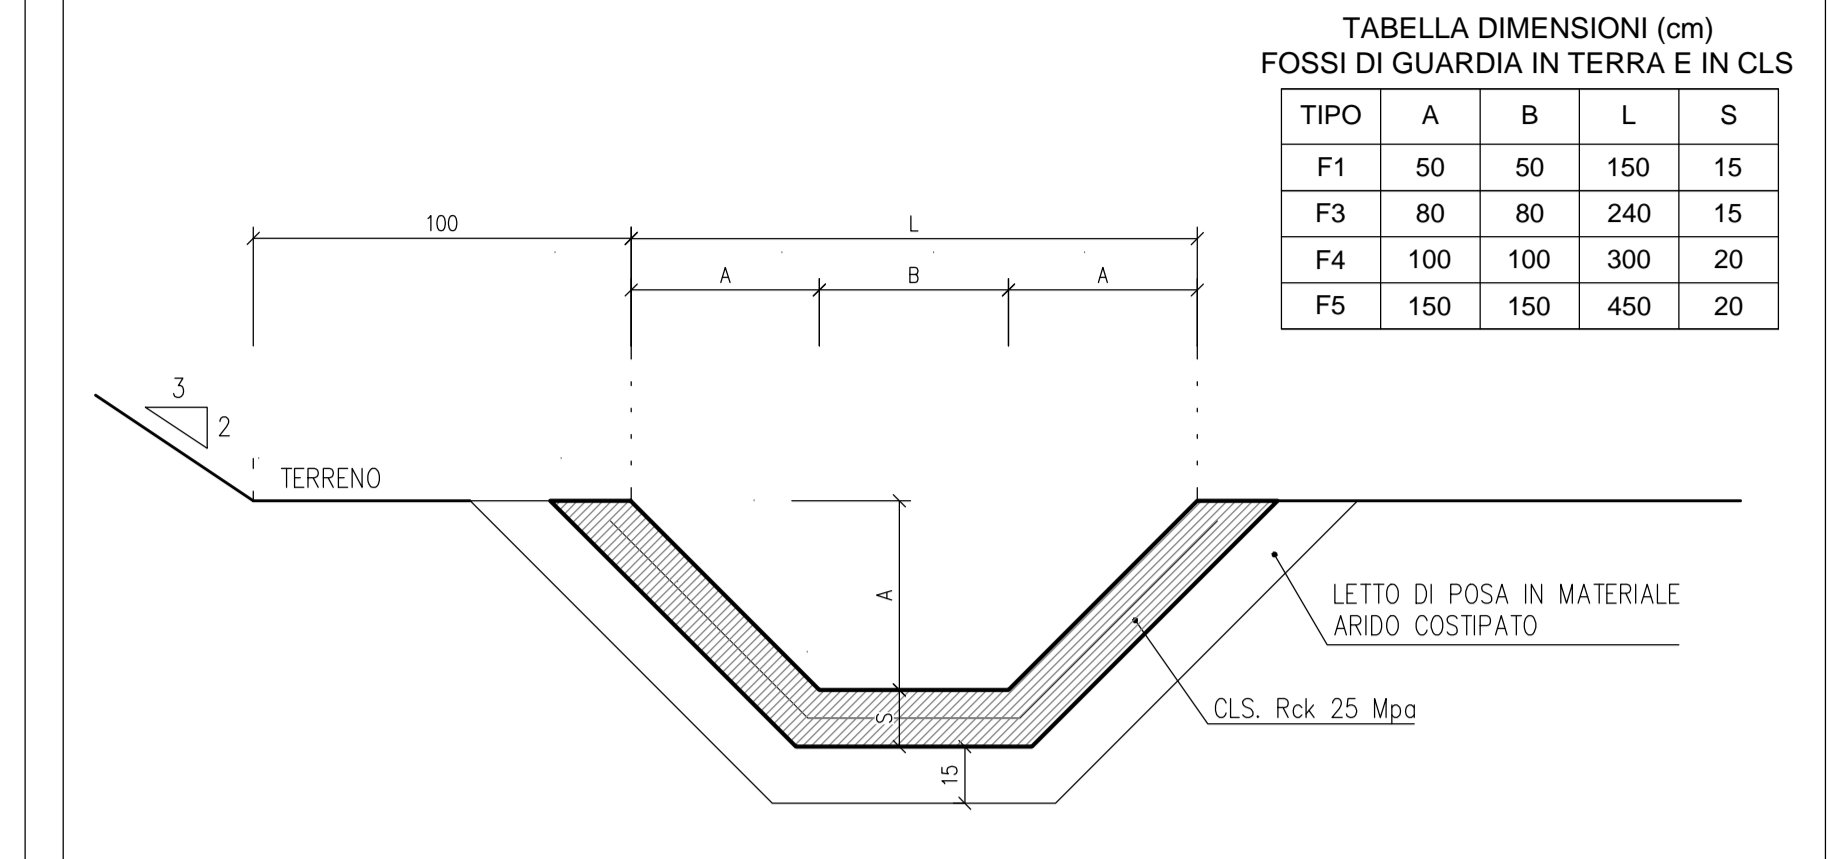


PARTICOLARE RECINZIONE

SCALA 1:25


PROSPETTO

PAI DI LINEA A TRALICCIO AD INTERASSE DI 3,00m
SEZIONE RETTANGOLARE SOSTENUTA IN TONDI DI ACCIAIO

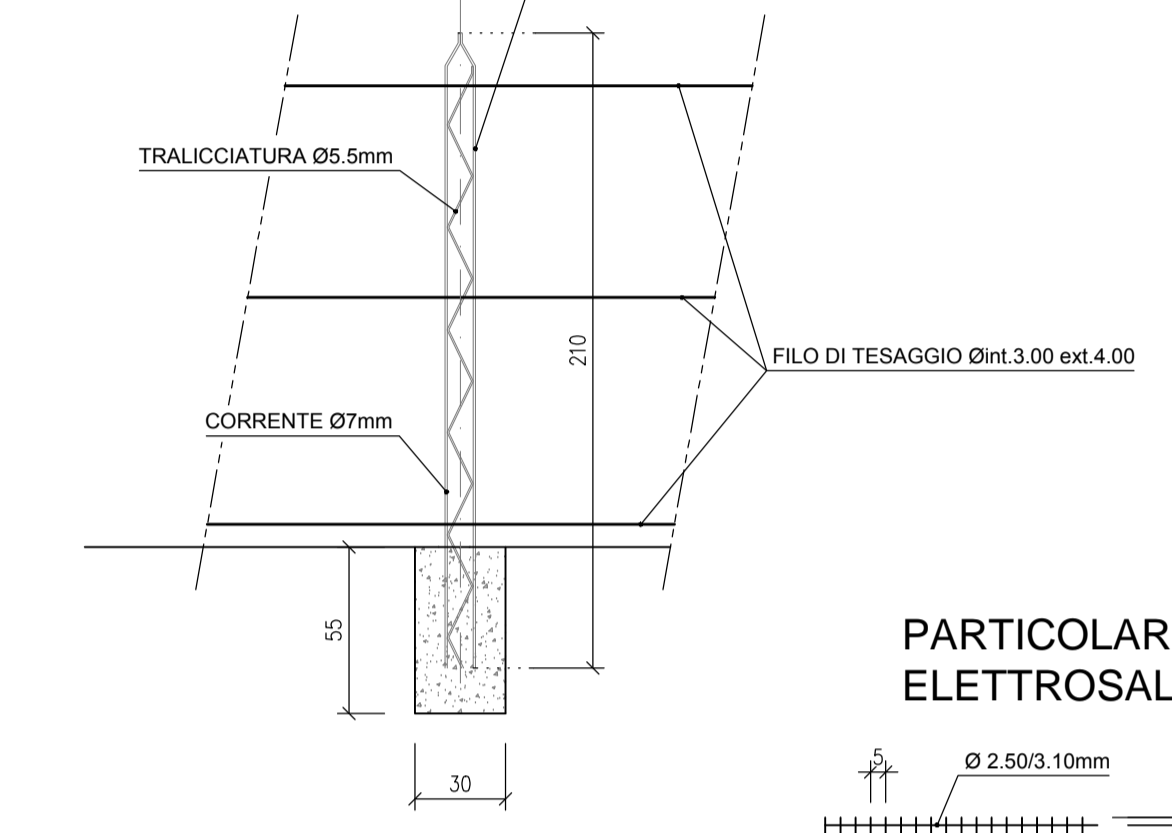


PARTICOLARE RETE ELETTROSALDATA

PIANTA

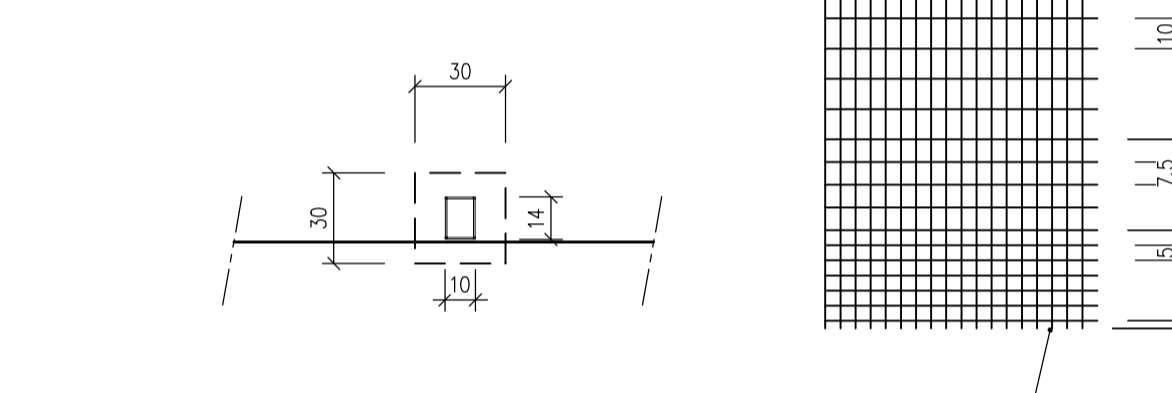


SCHEMA BONIFICHE

SCALA 1:20

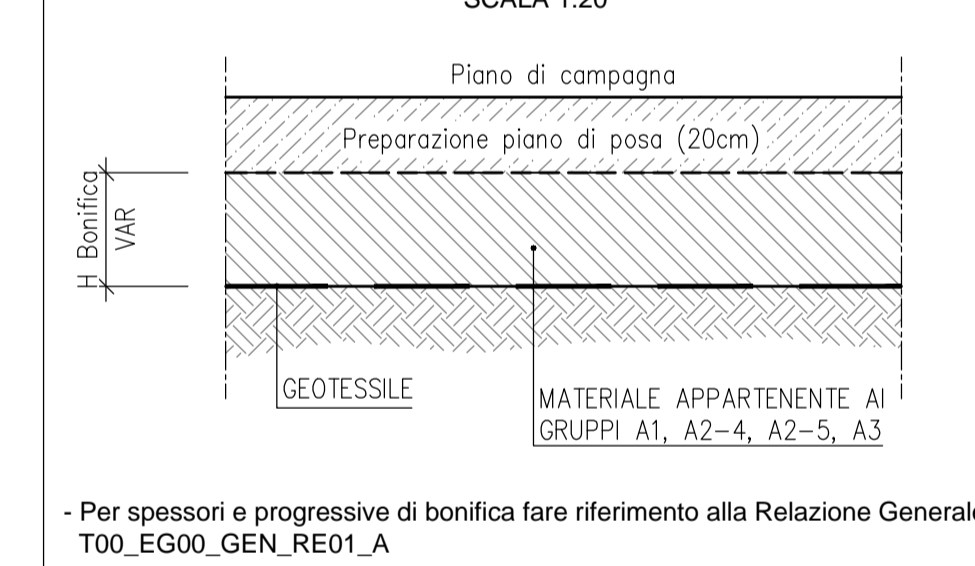


* Per spessori e generi di bonifica fare riferimento alla Relazione Generale: T00_EG00_GEN_RE01_A

PARTICOLARE SPARTITRAFFICO IN CURVA scala 1:25

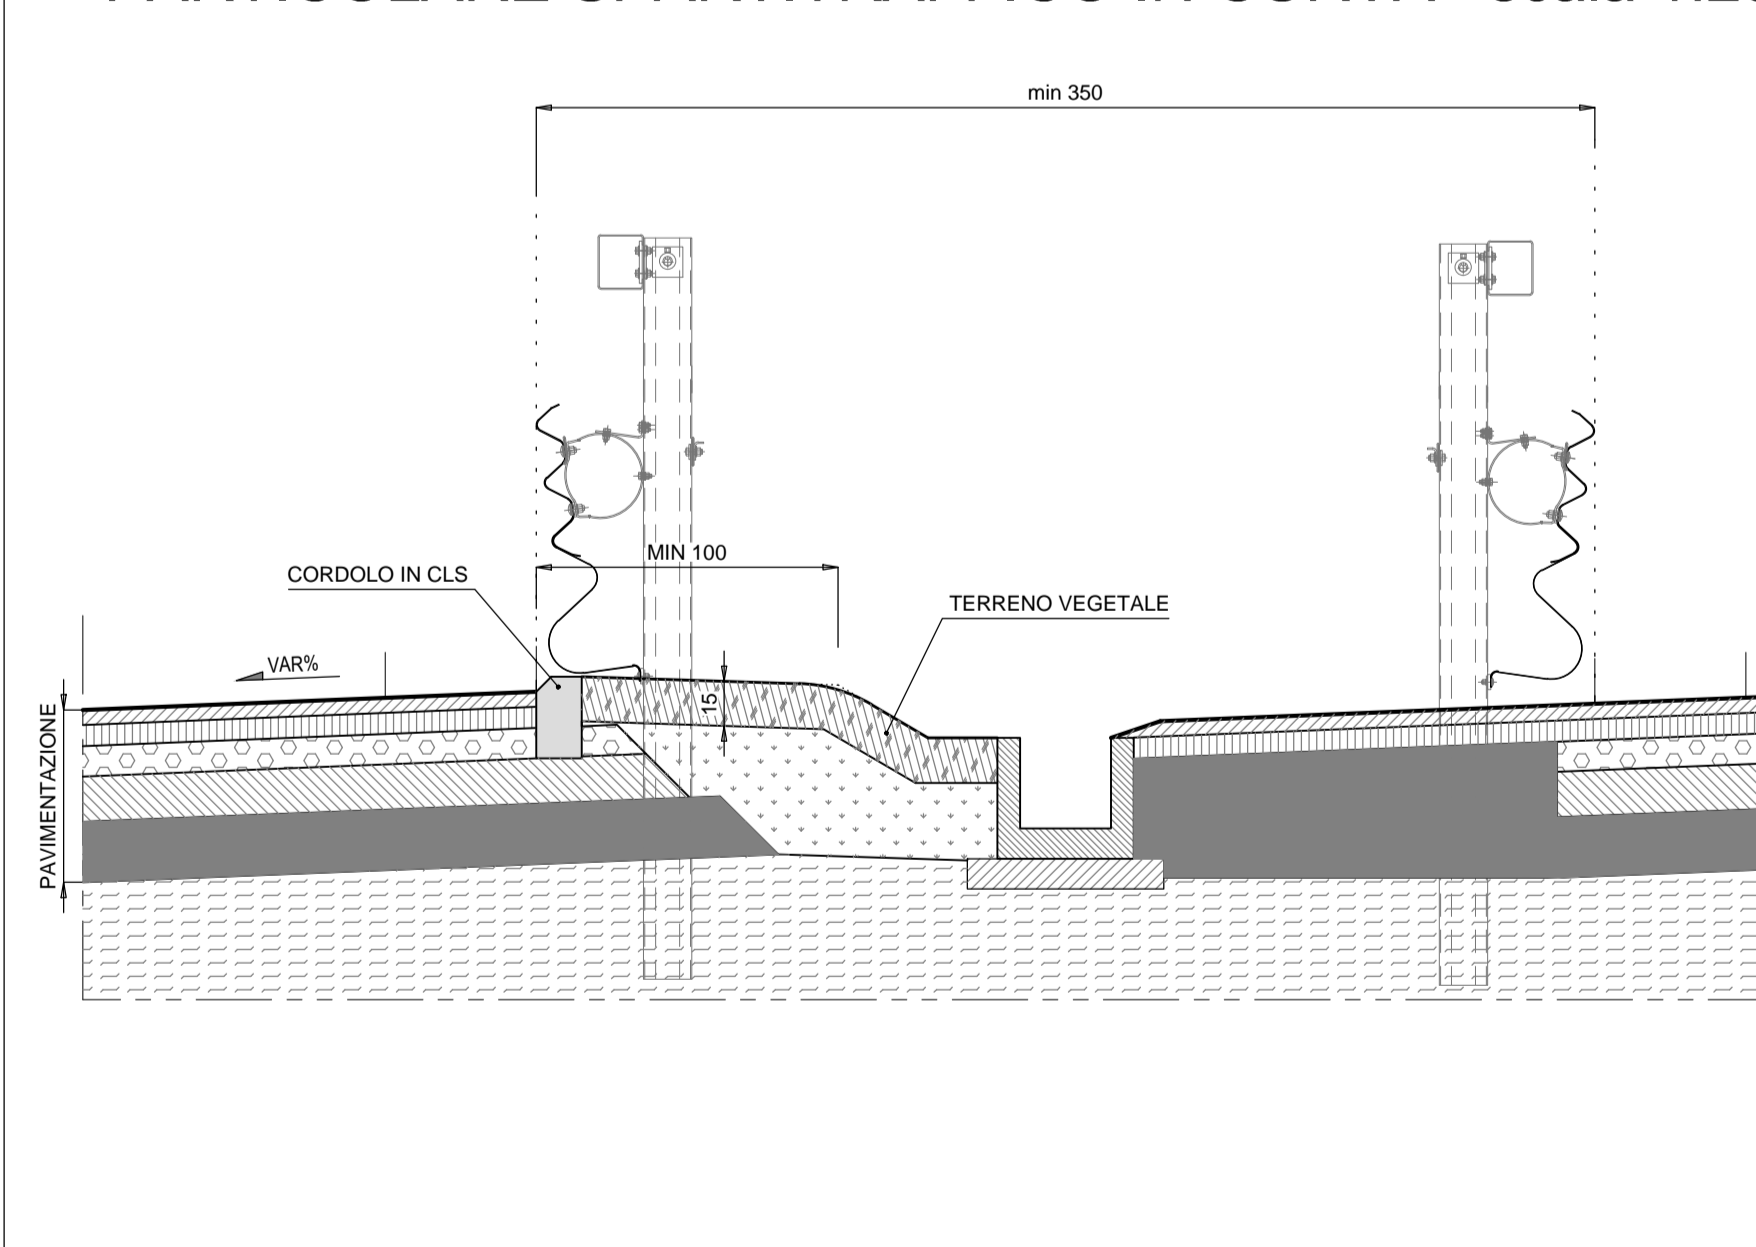

PAVIMENTAZIONE - PARTICOLARE "A"

SCALA 1:20

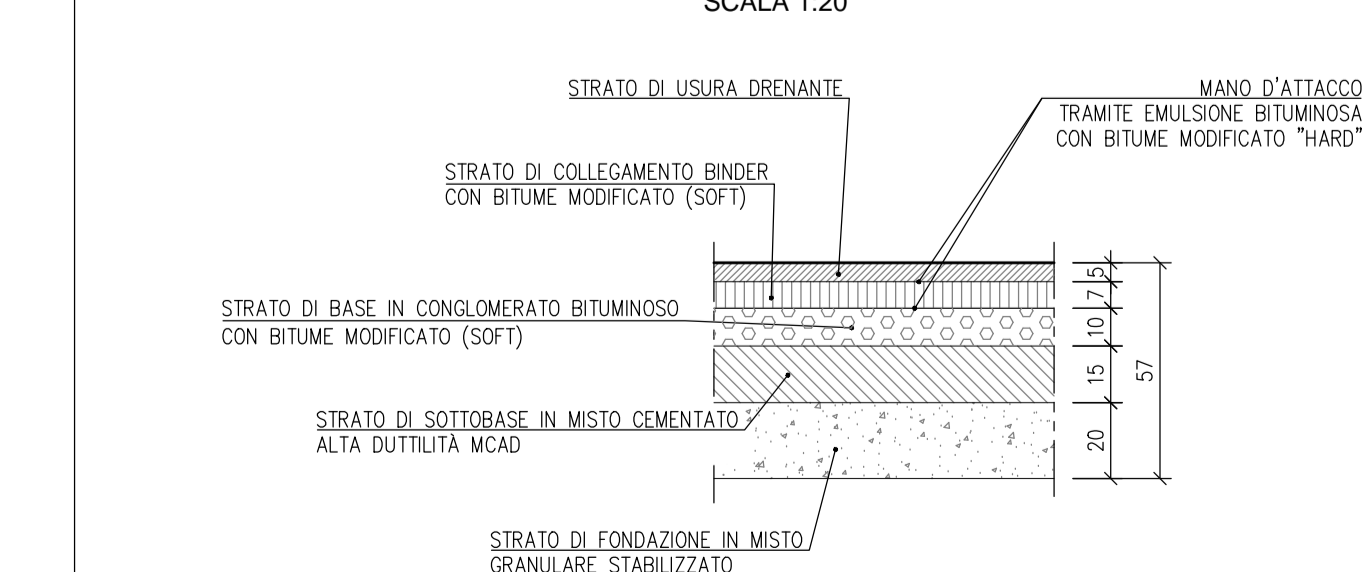

anas Direzione Progettazione e Realizzazione Lavori

ITINERARIO CAIANELLO (A1) - BENEVENTO
ADEGUAMENTO A 4 CORSIE DELLA S.S. 372 "TELESINA"
DAL KM 0+000 AL KM 60+900
LOTTO 2: DAL KM 0+000 (SVINCOLO CAIANELLO (A1))
AL KM 37+000 (SVINCOLO DI S. SALVATORE TELESINO)

PROGETTO DEFINITIVO cod. NA280

PROGETTAZIONE: **ATAI S.T.E. - ROCCASOL - BEDI - KARRER**

RESPONSABILE INTEGRAZIONE PRESTAZIONI SPECIALISTICHE GRUPPO DI PROGETTAZIONE
Ing. Francesco M. La Camera

COORDINATORE PER LA SICUREZZA IN FASE DI PROGETTAZIONE
Ing. Francesco M. La Camera

IL GEOLOGO
Dott. Geol. Flaminio Pannico

L'ARCHITETTO
Dott.ssa Graziella Sestini

IL RESPONSABILE DEL PROCEDIMENTO
Ing. Pompeo Vitalone

STE s.r.l. Direzione Tecnica Ing. E. Marone
ROCCASOL S.p.A. Direzione Tecnica Ing. G. Casiani
E.D.I.N. s.r.l. Direzione Tecnica Ing. G. Giannini

Prof. Arch. F. KARRER Direzione Arch. Roma n. 5009

PROGETTO STRADALE
ASSE PRINCIPALE
Sezioni tipo - Asse principale in rilevato

CODICE PROGETTO	NOME FILE	REVISIONE	SCALA
100_P501_TRA_ST01_B			
01/10/10	2/10/10		
D			
C			
B	EMMISSIONE A SEGUITO ISTRUTTORIA	Apr.2022	Bellistri Di Rocco La Camera
A	EMMISSIONE PER VERIFICA DI OTTEMPERANZA	Feb.2022	Bellistri Di Rocco La Camera
REV.	DESCRIZIONE	DATA	REDATTO VERIFICATO APPROVATO