



SEZIONE TRASVERSALE VIADOTTI IN RETTIFILLO

SCALA 1:50

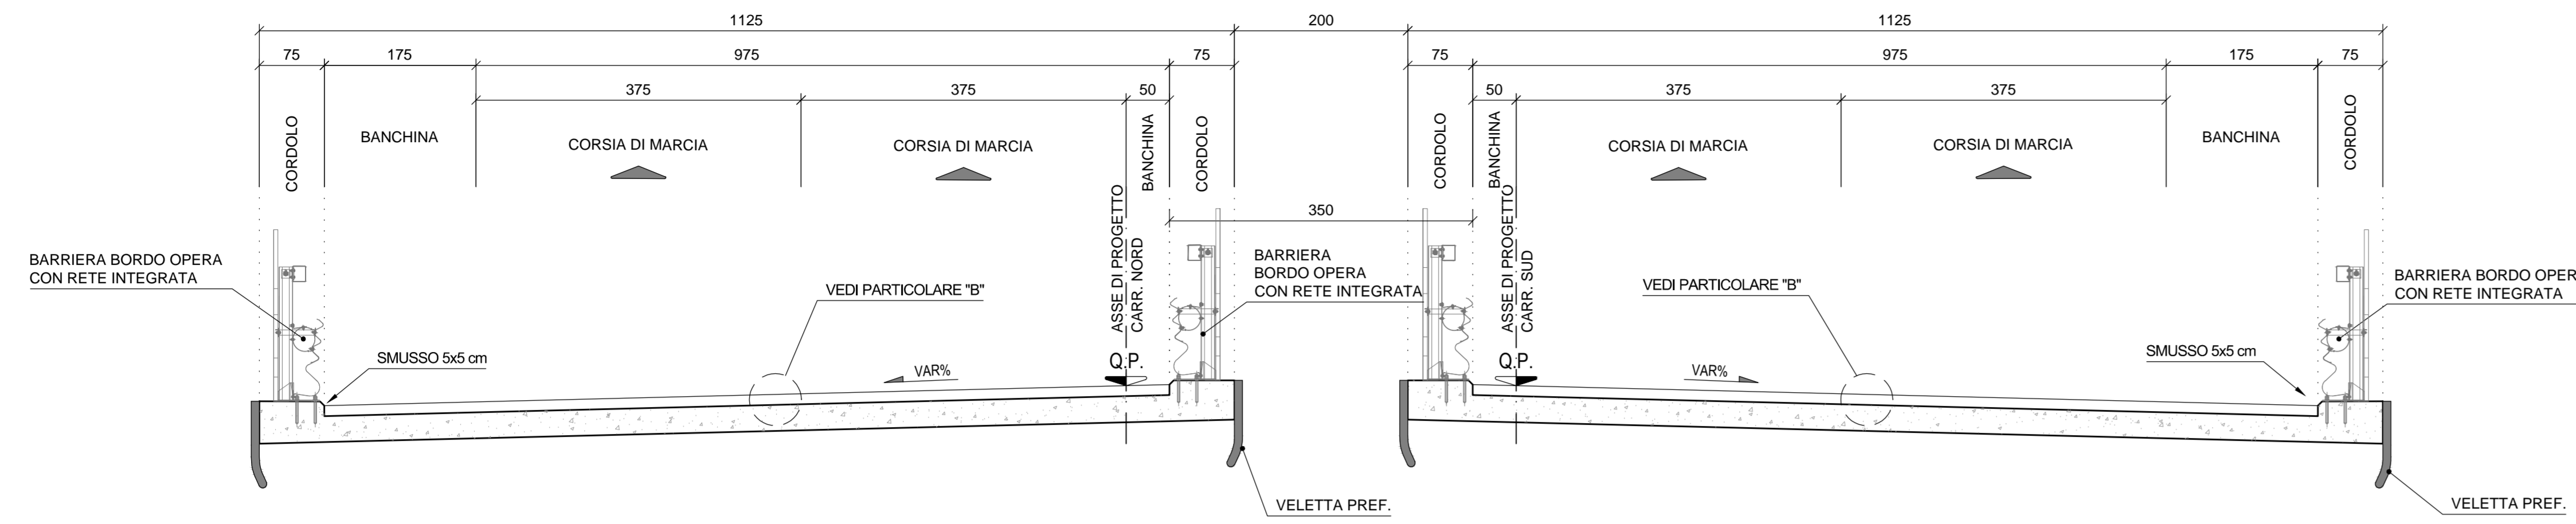


SEZIONE TRASVERSALE VIADOTTI FERROVIARI

SCALA 1:50

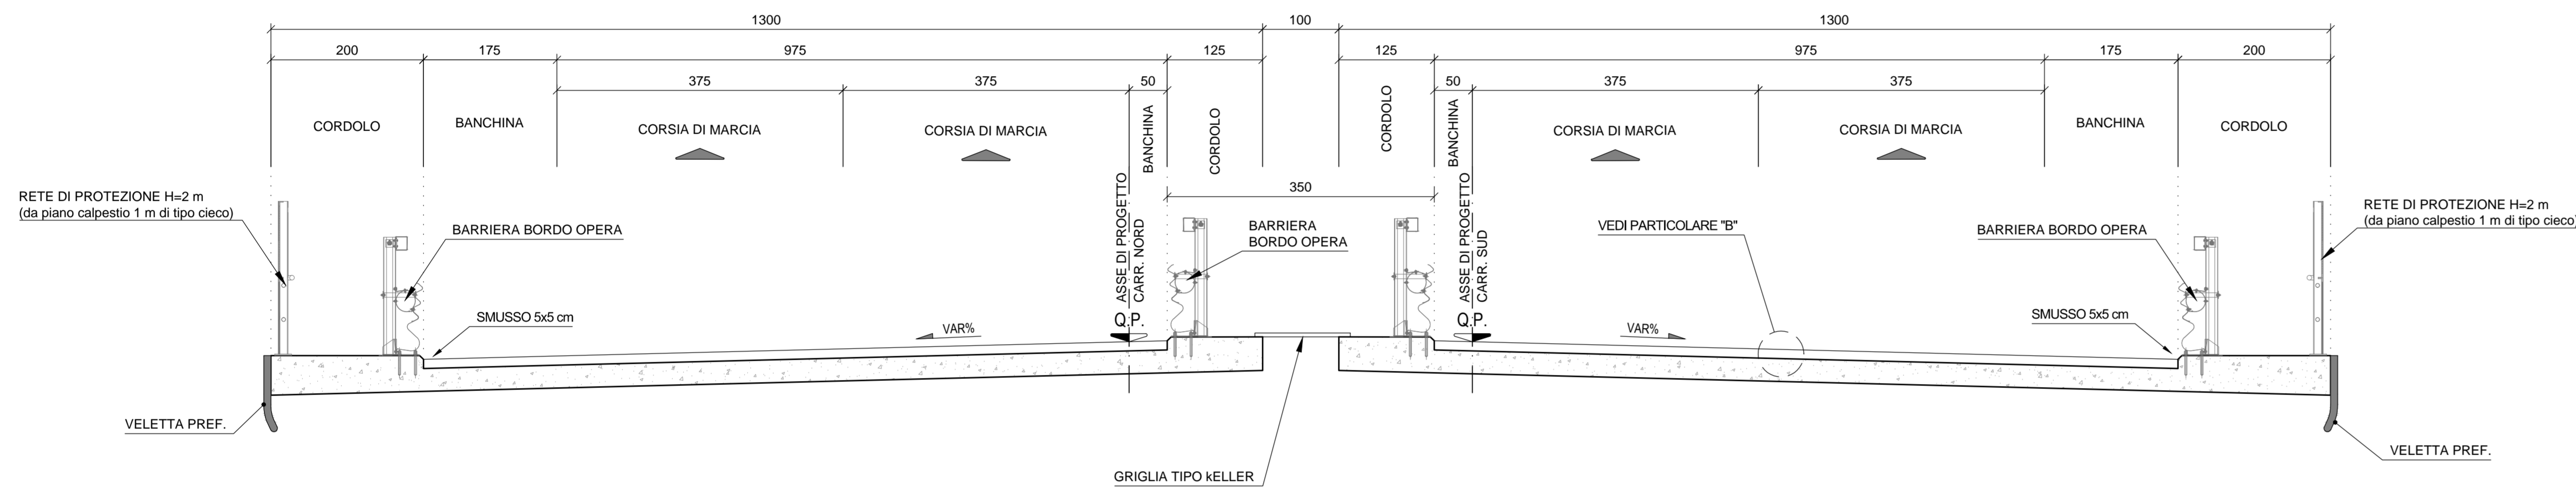


SEZIONE TRASVERSALE VIADOTTI IN CURVA

SCALA 1:50

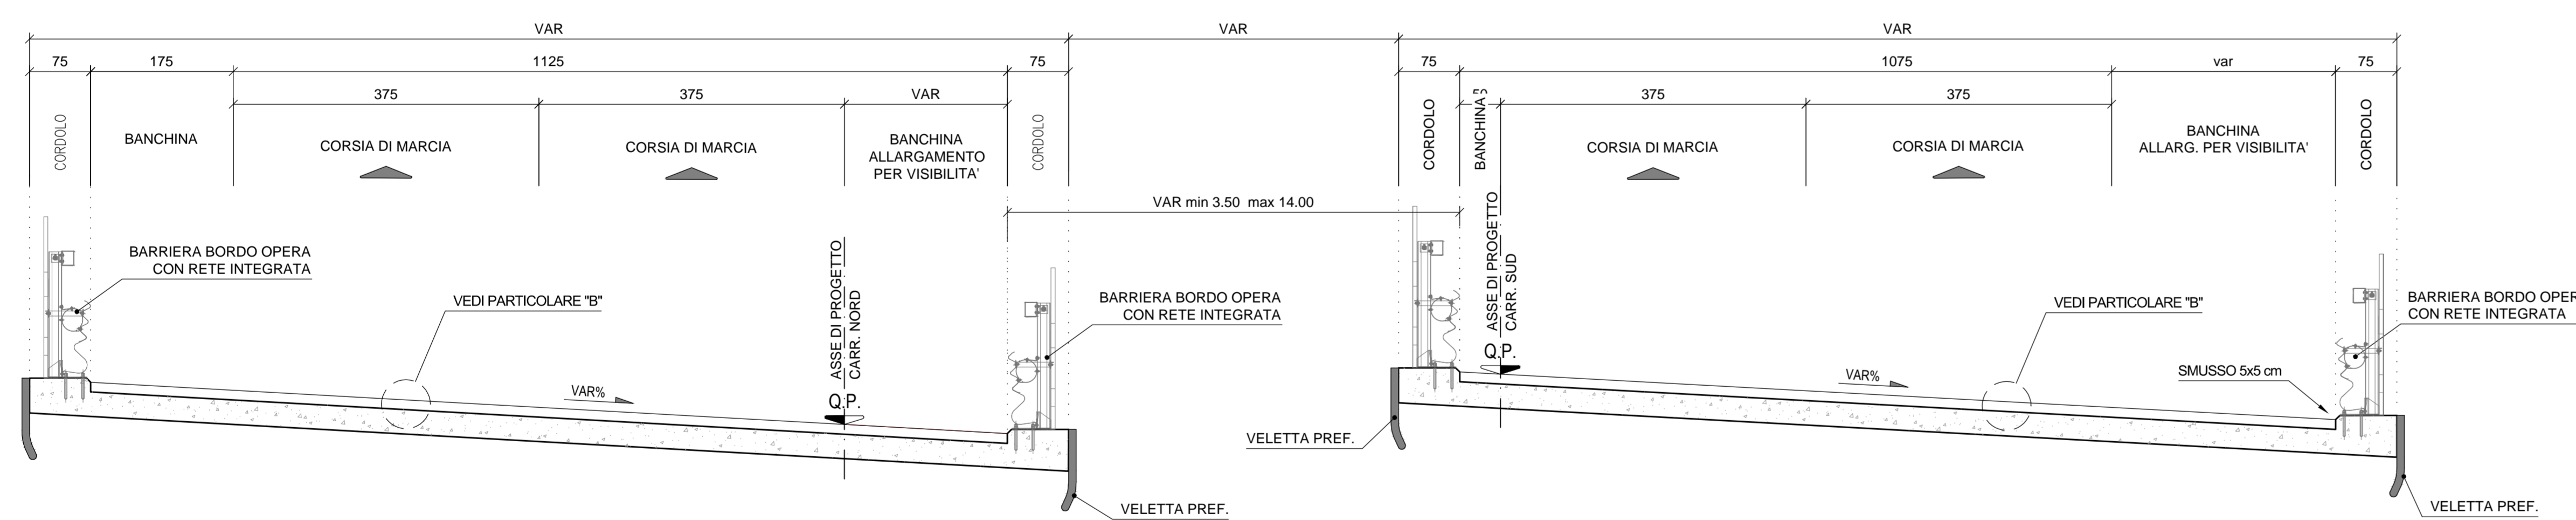


SEZIONE TRASVERSALE CAVALCAVIA DI SVINCOLO

SCALA 1:50

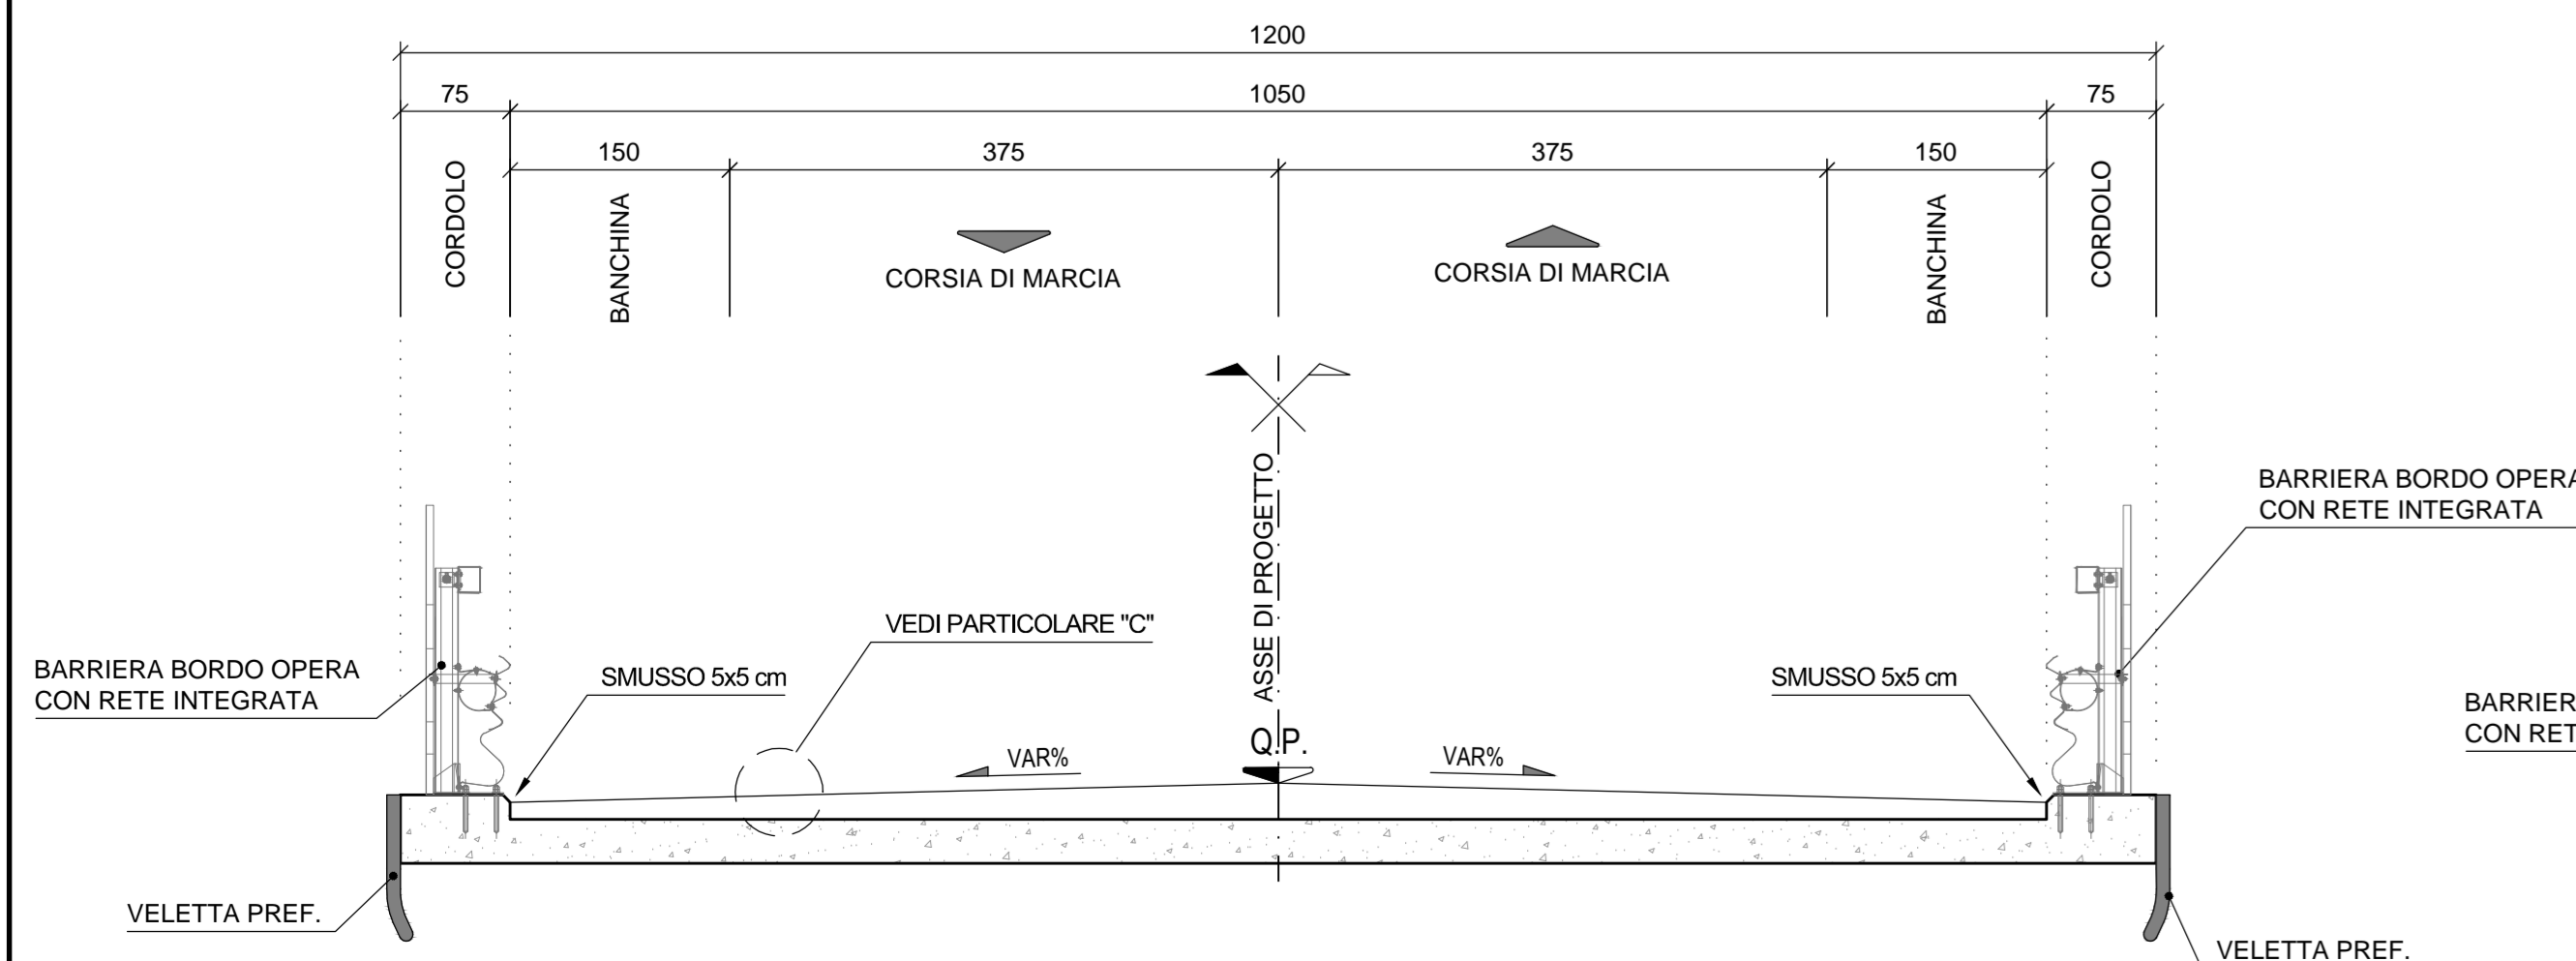


SEZIONE TRASVERSALE CAVALCAVIA VIABILITA' SECONDARIA

SCALA 1:50

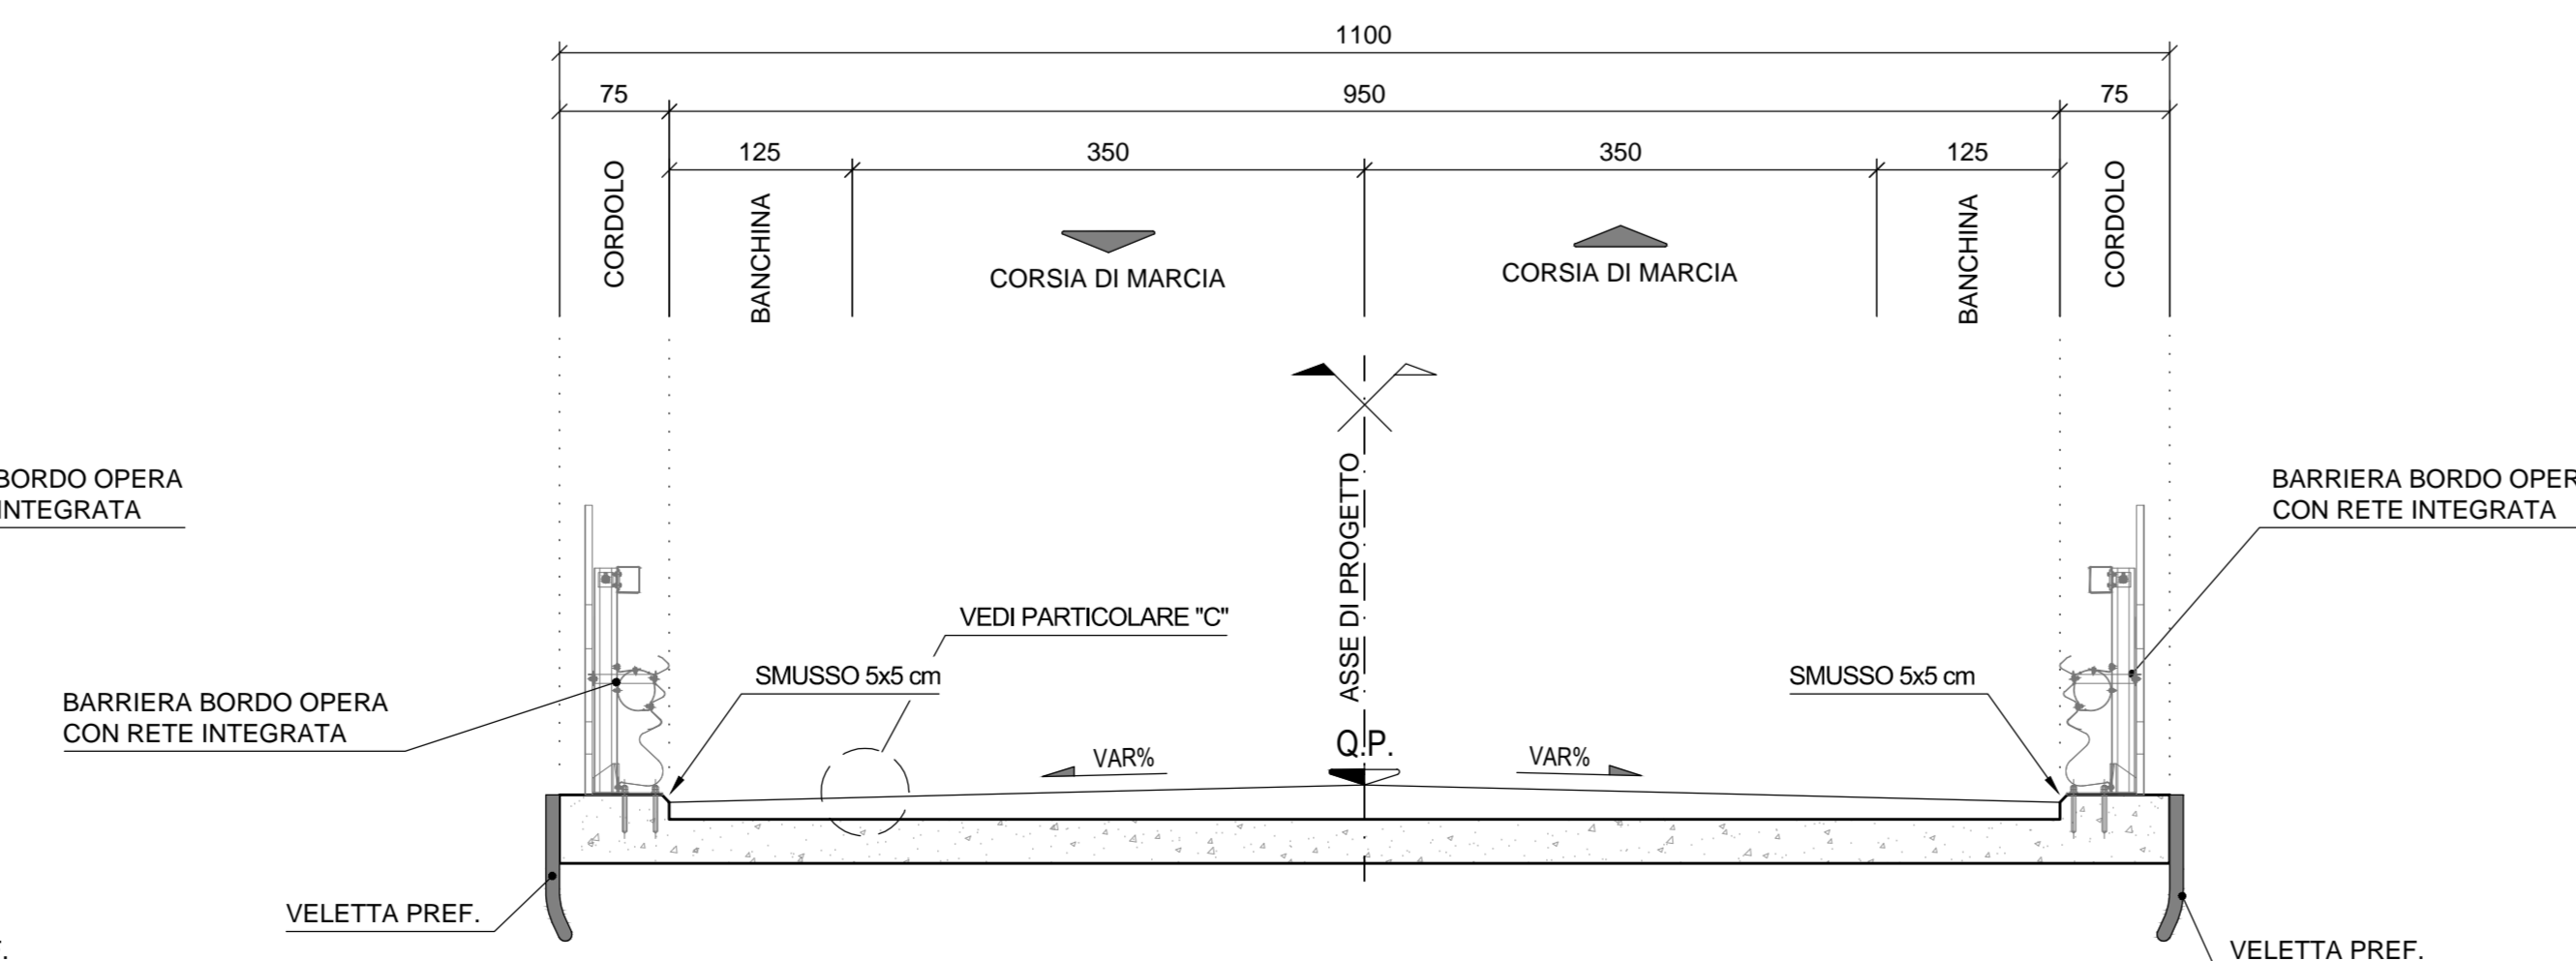


SEZIONE TRASVERSALE CAVALCAVIA VIABILITA' VICINALE

SCALA 1:50

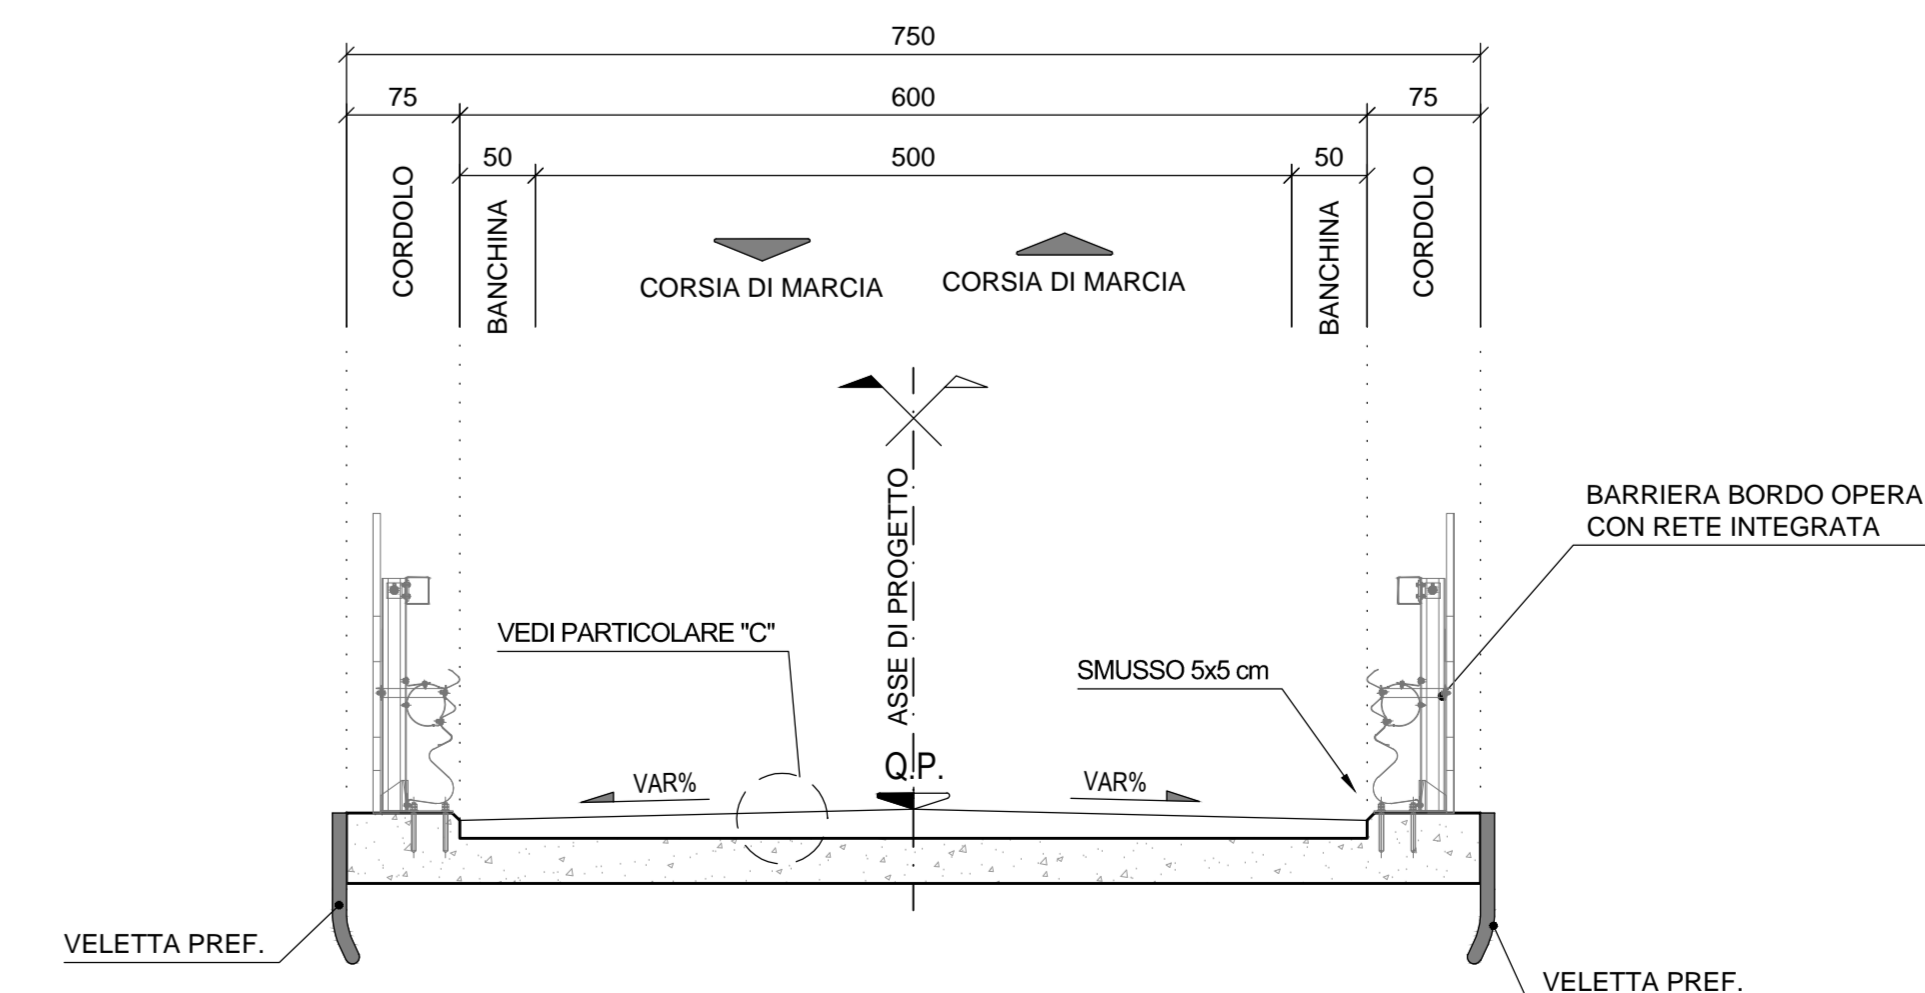


PAVIMENTAZIONE - PARTICOLARE "A"

SCALA 1:20

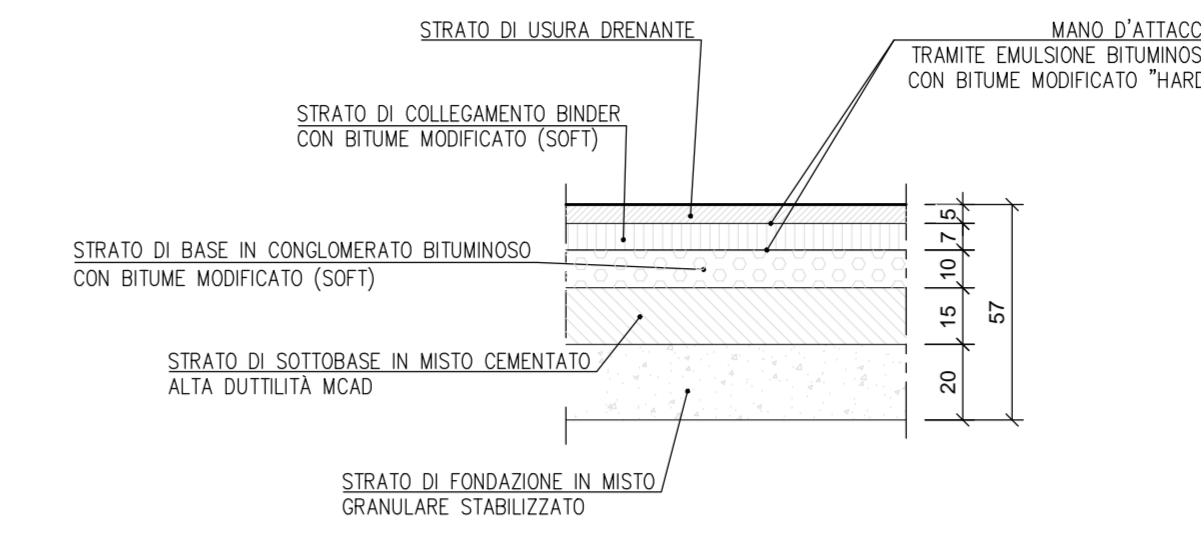


PAVIMENTAZIONE - PARTICOLARE "B"

SCALA 1:20

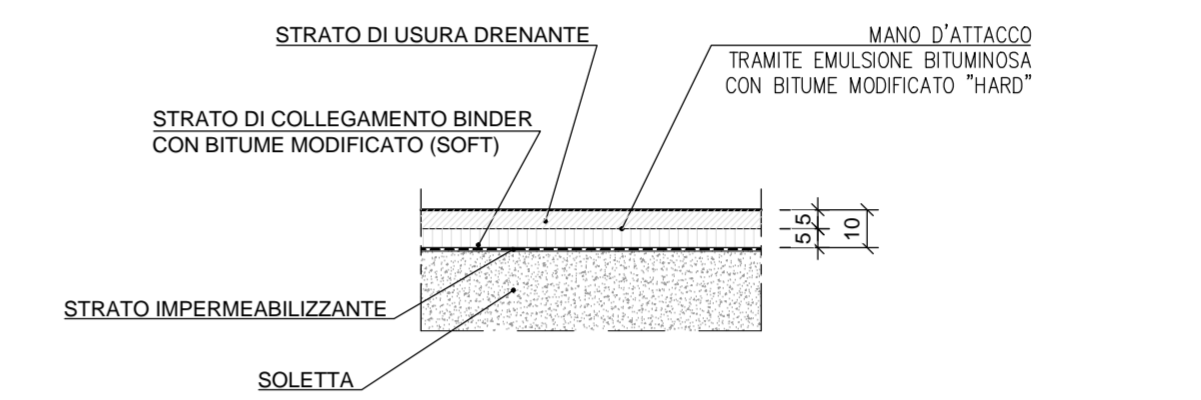

PAVIMENTAZIONE - PARTICOLARE "C"

SCALA 1:20

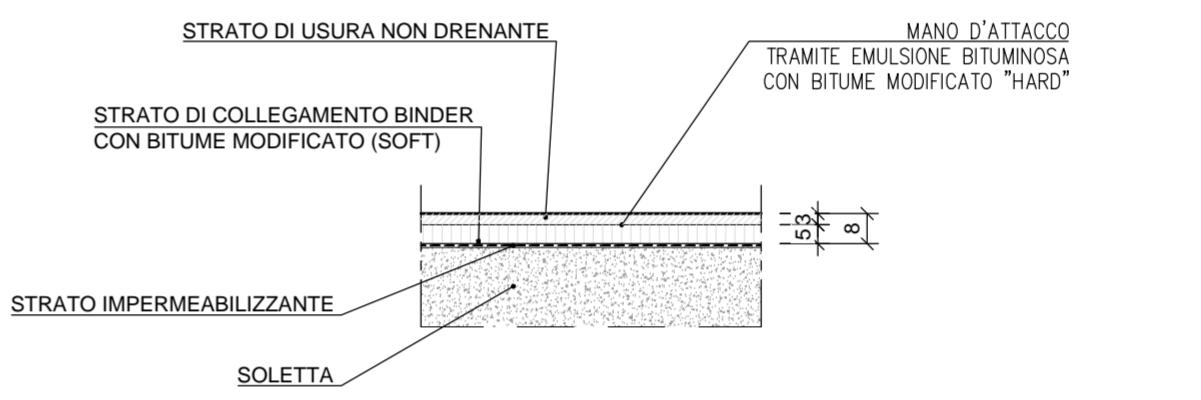

ITINERARIO CAIANELLO (A1) - BENEVENTO ADEGUAMENTO A 4 CORSIE DELLA S.S. 372 "TELESINA" DAL KM 0+000 AL KM 60+900 LOTTO 2: DAL KM 0+000 (SVINCOLO CAIANELLO (A1)) AL KM 37+000 (SVINCOLO DI S. SALVATORE TELESINO)

PROGETTO DEFINITIVO cod. NA280

PROGETTAZIONE: A.T.I. S.T.E. - ROCKSOL - EDI - KARRER

RESPONSABILE INTERSEGNAZIONE PRESTAZIONI SPECIALISTICHE Ing. Francesco M. La Camera	GRUPPO DI PROGETTAZIONE S.T.E. s.r.l. Structure and Transport Engineering Direttore Tecnico Ing. G. Moser
COORDINATORE PER LA SICUREZZA IN FASE DI PROGETTAZIONE Ing. Francesco M. La Camera	ROCKSOL S.p.A. Direttore Tecnico Ing. G. Casanovi
IL GEOLOGO Dott. Gualtiero Pignatelli	E.D.N. s.r.l. Studio di Ingegneria Direttore Tecnico Ing. G. Giamberini
L'ARCHITETTO Dott. Luca Orlando Savino (Decreto MUR n. 3886 - architetto di Piacenza ai sensi del D.M. 244/2019)	Prof. Arch. F. KARRER Oltre Arch. Roma N. 12997

IL RESPONSABILE DEL PROCEDIMENTO
Ing. Pompeo Valtorta

PROGETTO STRADALE
ASSE PRINCIPALE
Sezioni tipo - Opere maggiori

CODICE PROGETTO	NOME FILE	REVISIONE	SCALA
progetto L0710F D 2101	T00_PS01_TRA_ST03_B CODICE ELAB. T00PS01TRA03B	2	vari
D			
C			
B	EMISSIONE A SEGUITO ISTRUTTORIA	Apr. 2022	Battistoni Di Rienzo La Camera
A	EMISSIONE PER VERIFICA DI OTTEMPERANZA	Feb. 2022	Battistoni Di Rienzo La Camera
REV.	DESCRIZIONE	DATA	REDDATO VERIFICATO APPROVATO