


SEZIONE TIPO CARREGGIATE SFALSATE CON MURO DI INTERVIA

SCALA 1:100

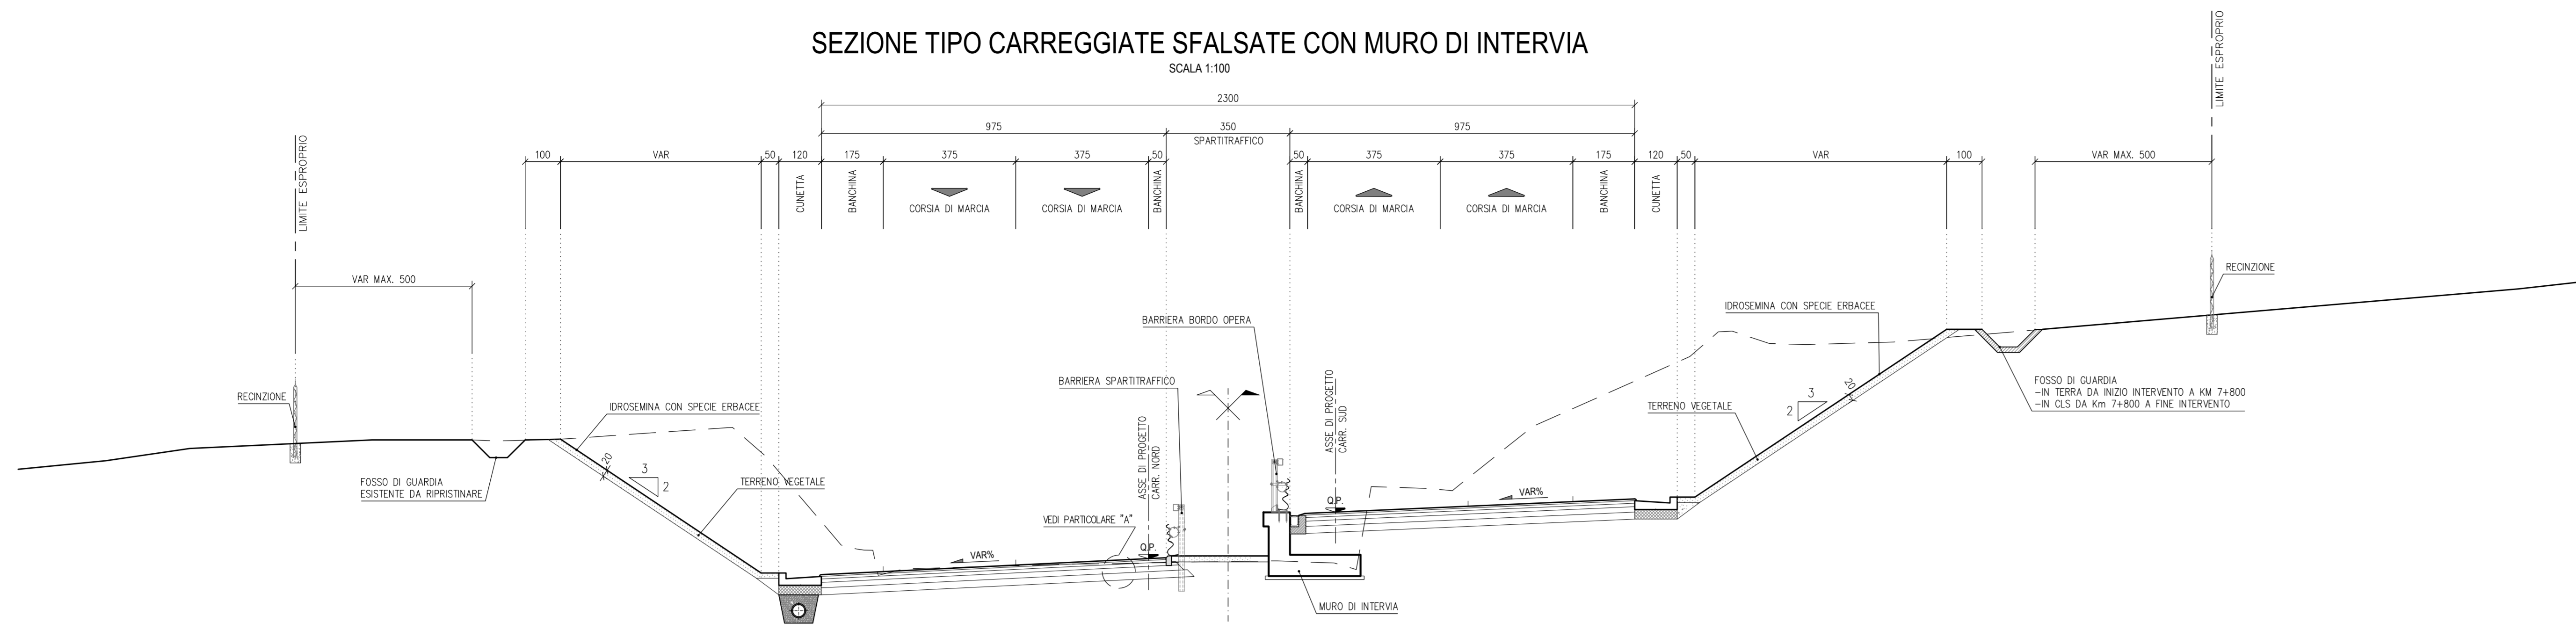

PARTICOLARE FOSSO DI GUARDIA RIVESTITO

SCALA 1:20


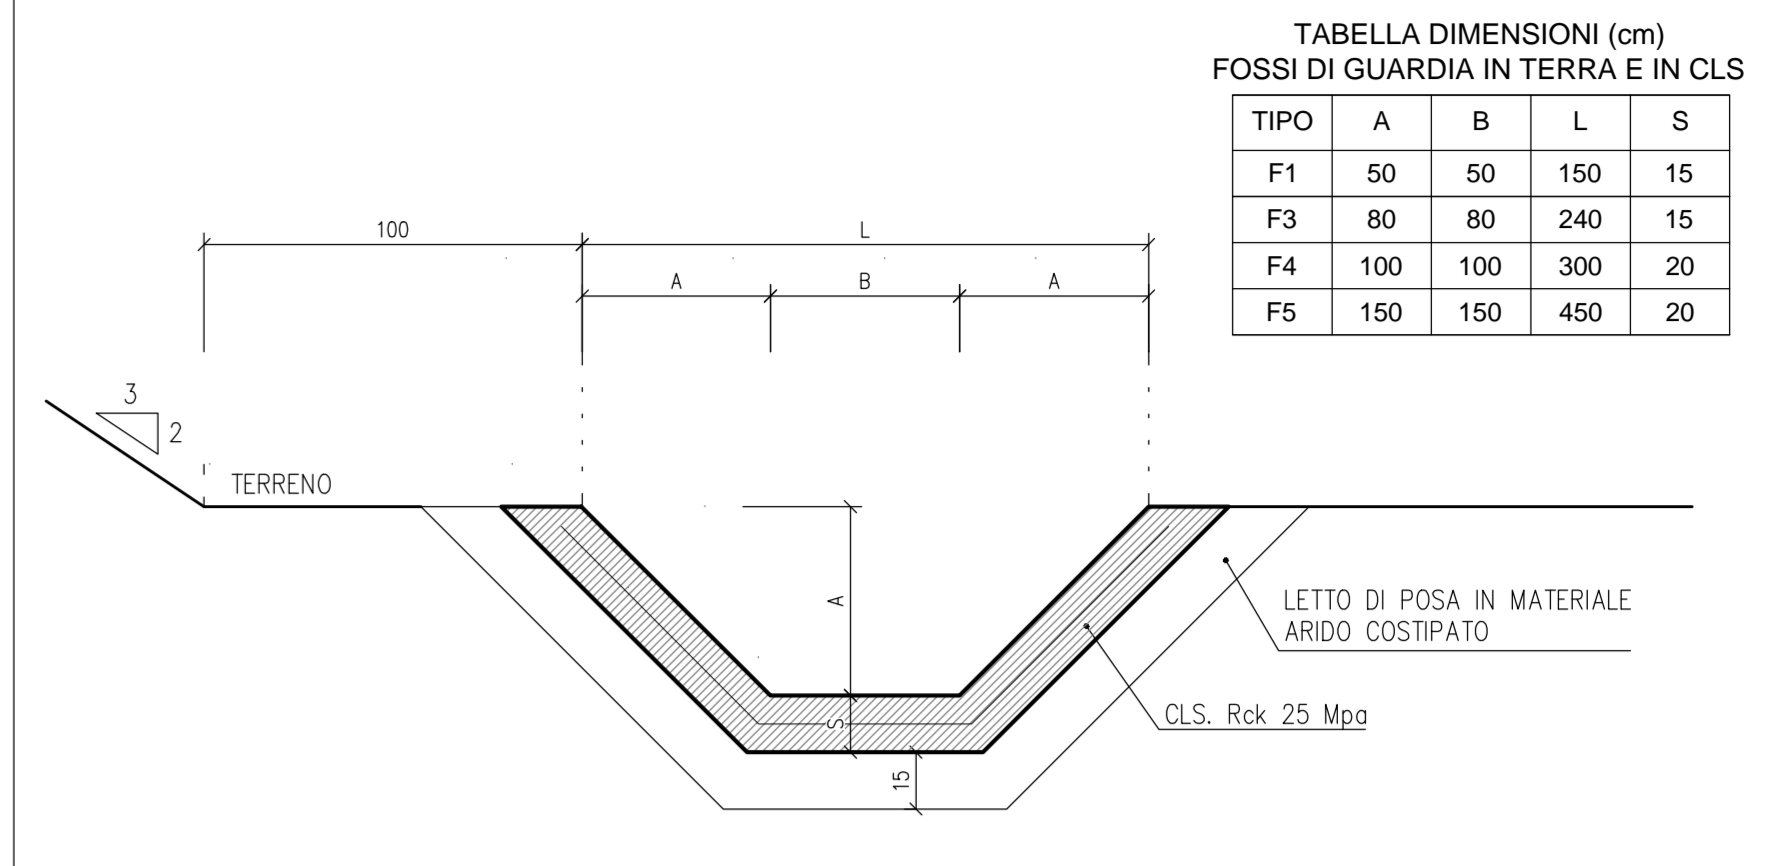


TABELLA DIMENSIONI (cm)
FOSSI DI GUARDIA IN TERRA E IN CLS

TIPO	A	B	L	S
F1	50	50	150	15
F3	80	80	240	15
F4	100	100	300	20
F5	150	150	450	20


SEZIONE TIPO MEZZACOSTA CON MURO DI SOTTOSCARPA

SCALA 1:100

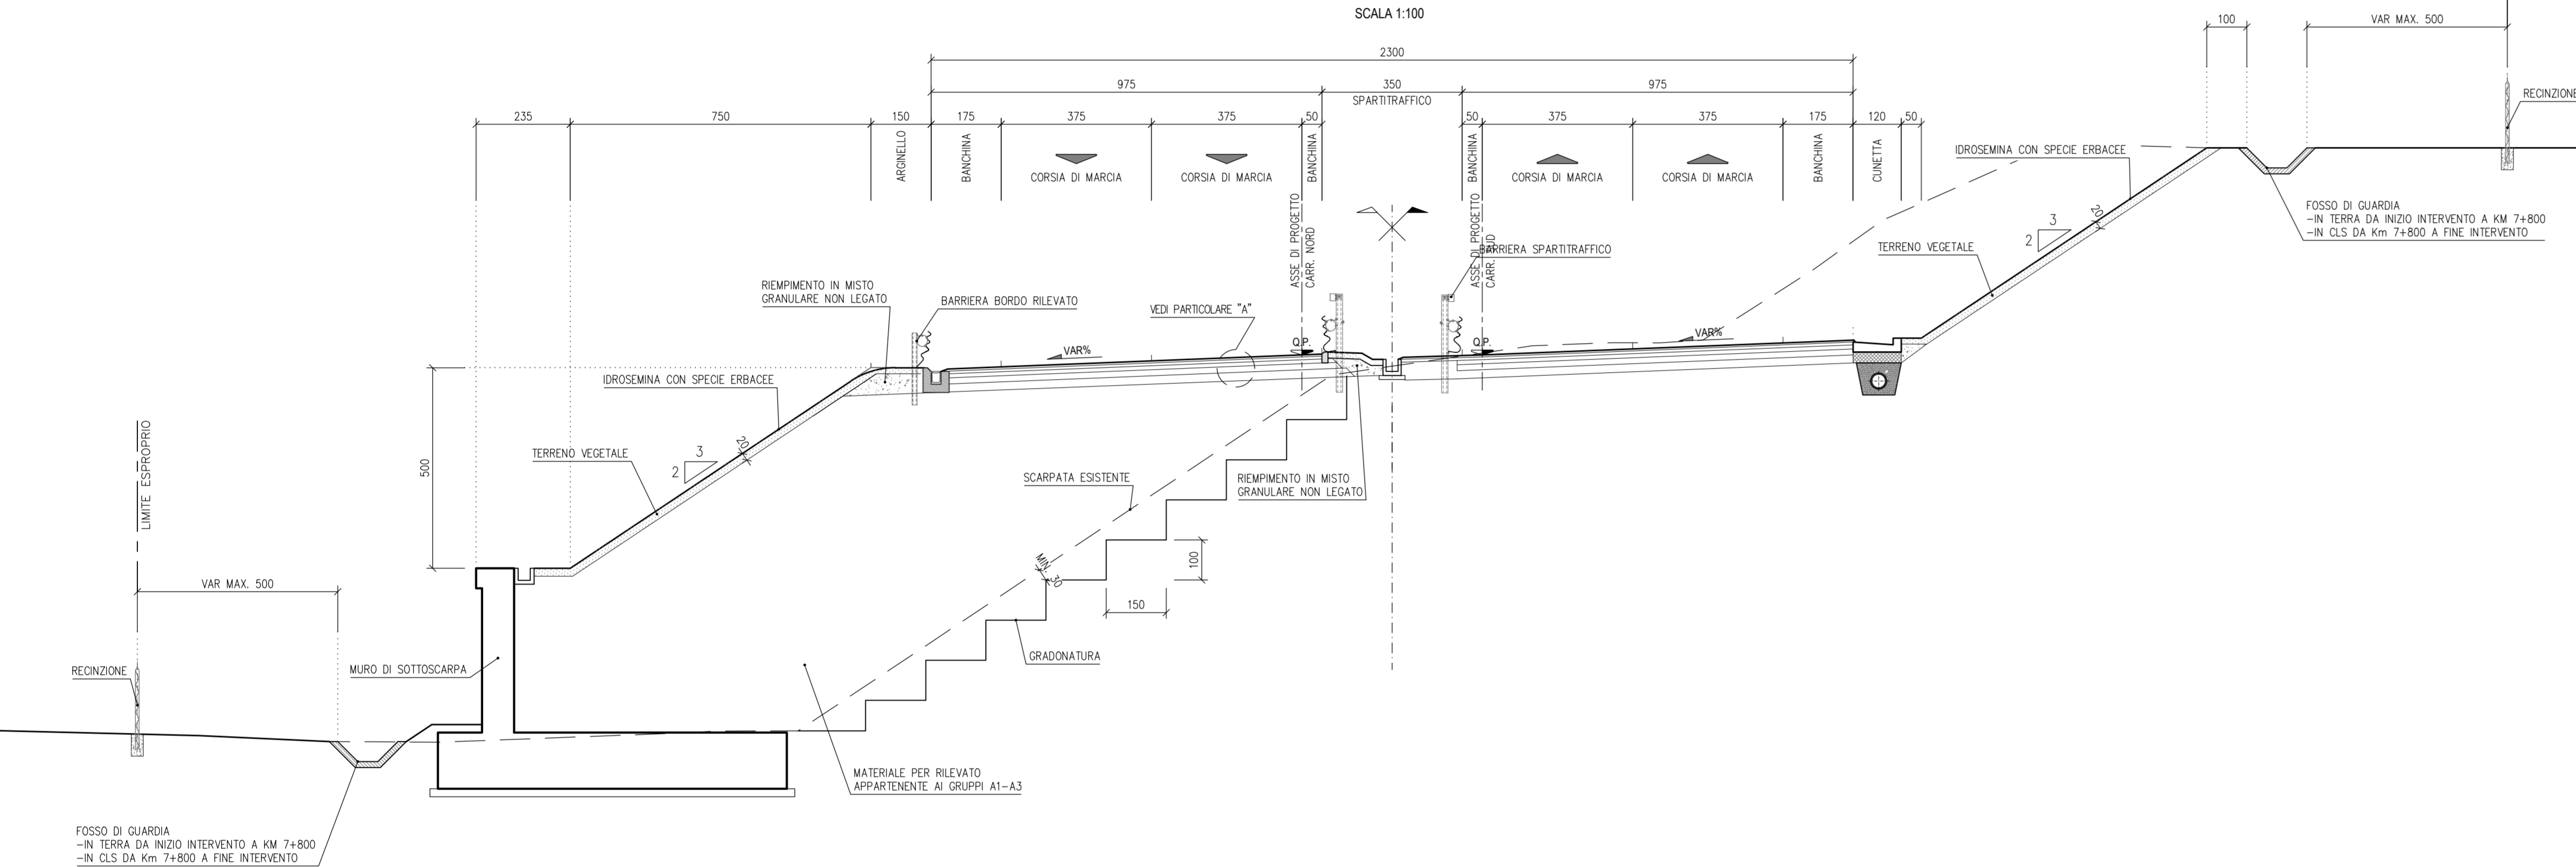


PAVIMENTAZIONE - PARTICOLARE "A"

SCALA 1:20

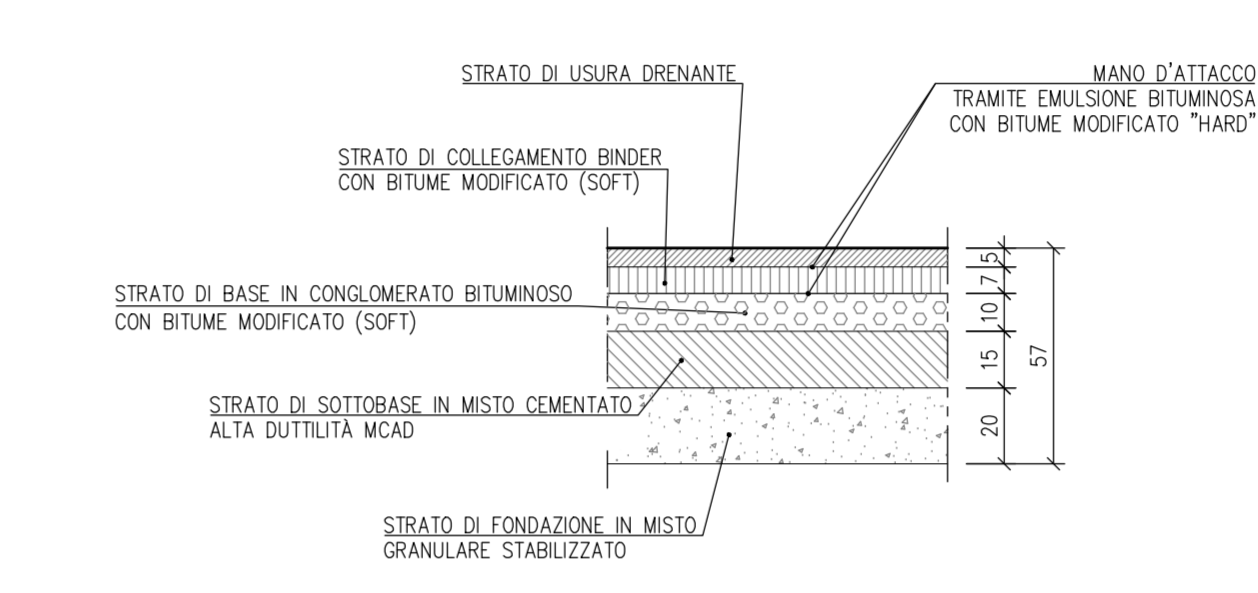


PARTICOLARE RECINZIONE

SCALA 1:25

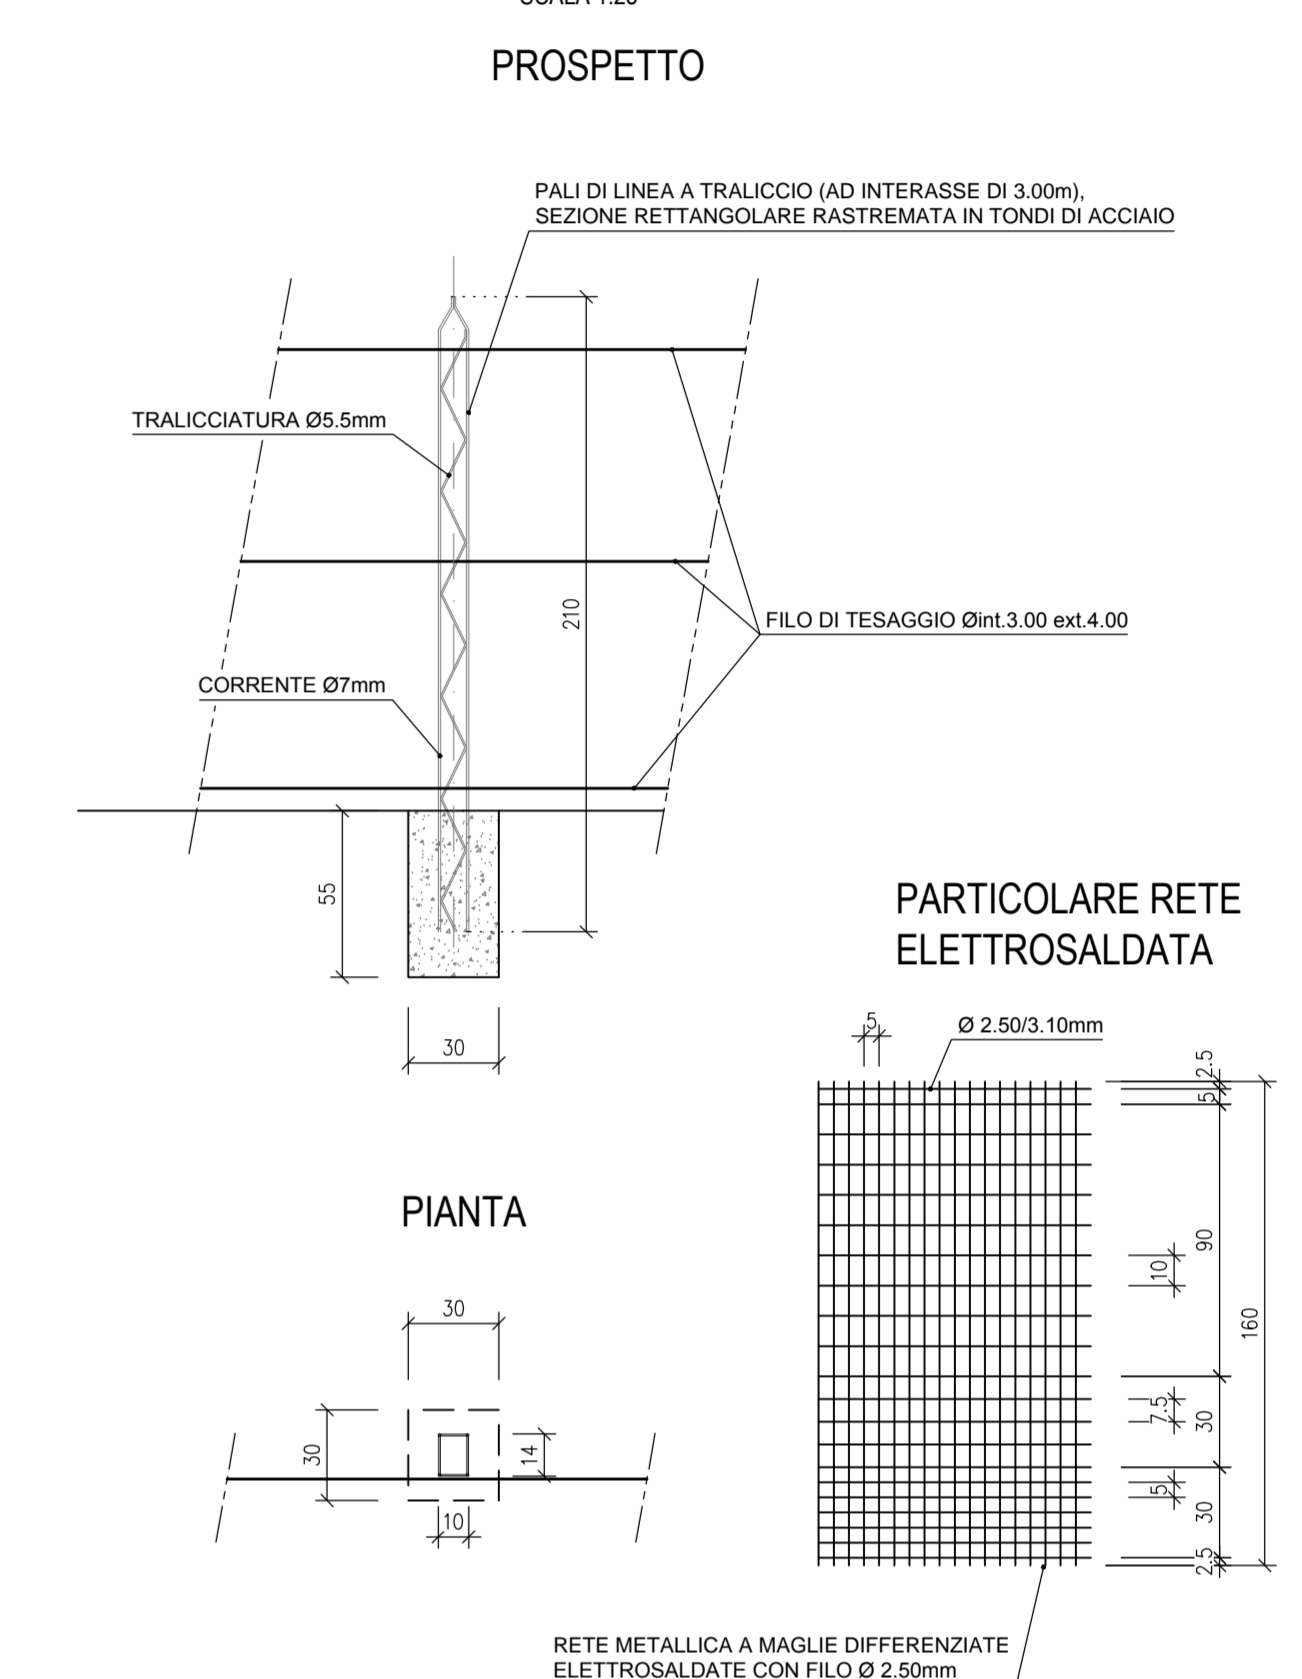


SCHEMA BONIFICHE

SCALA 1:20

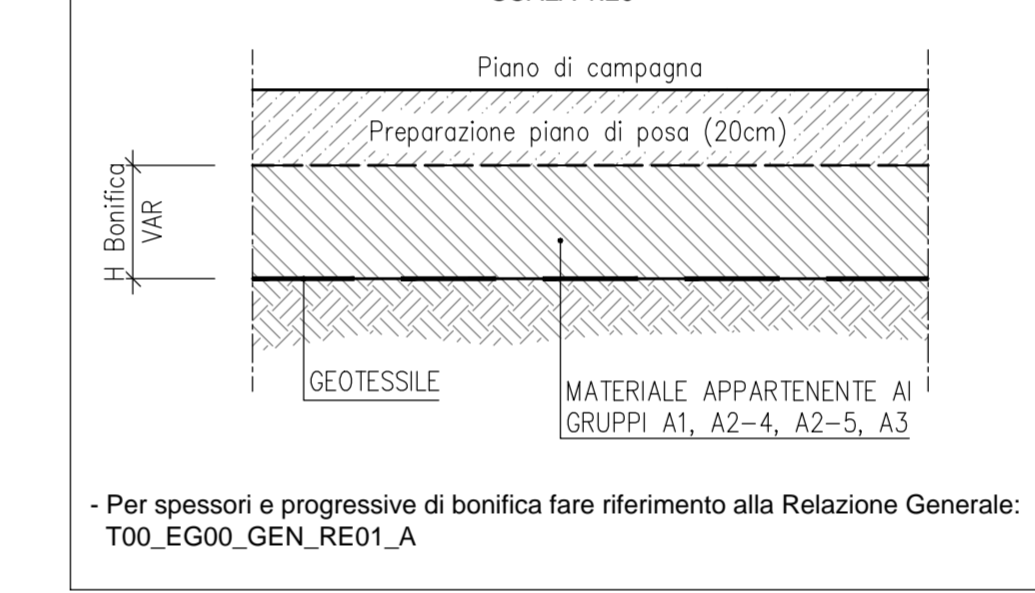


SEZIONE TIPO CON MURO DI SOSTEGNO

SCALA 1:100

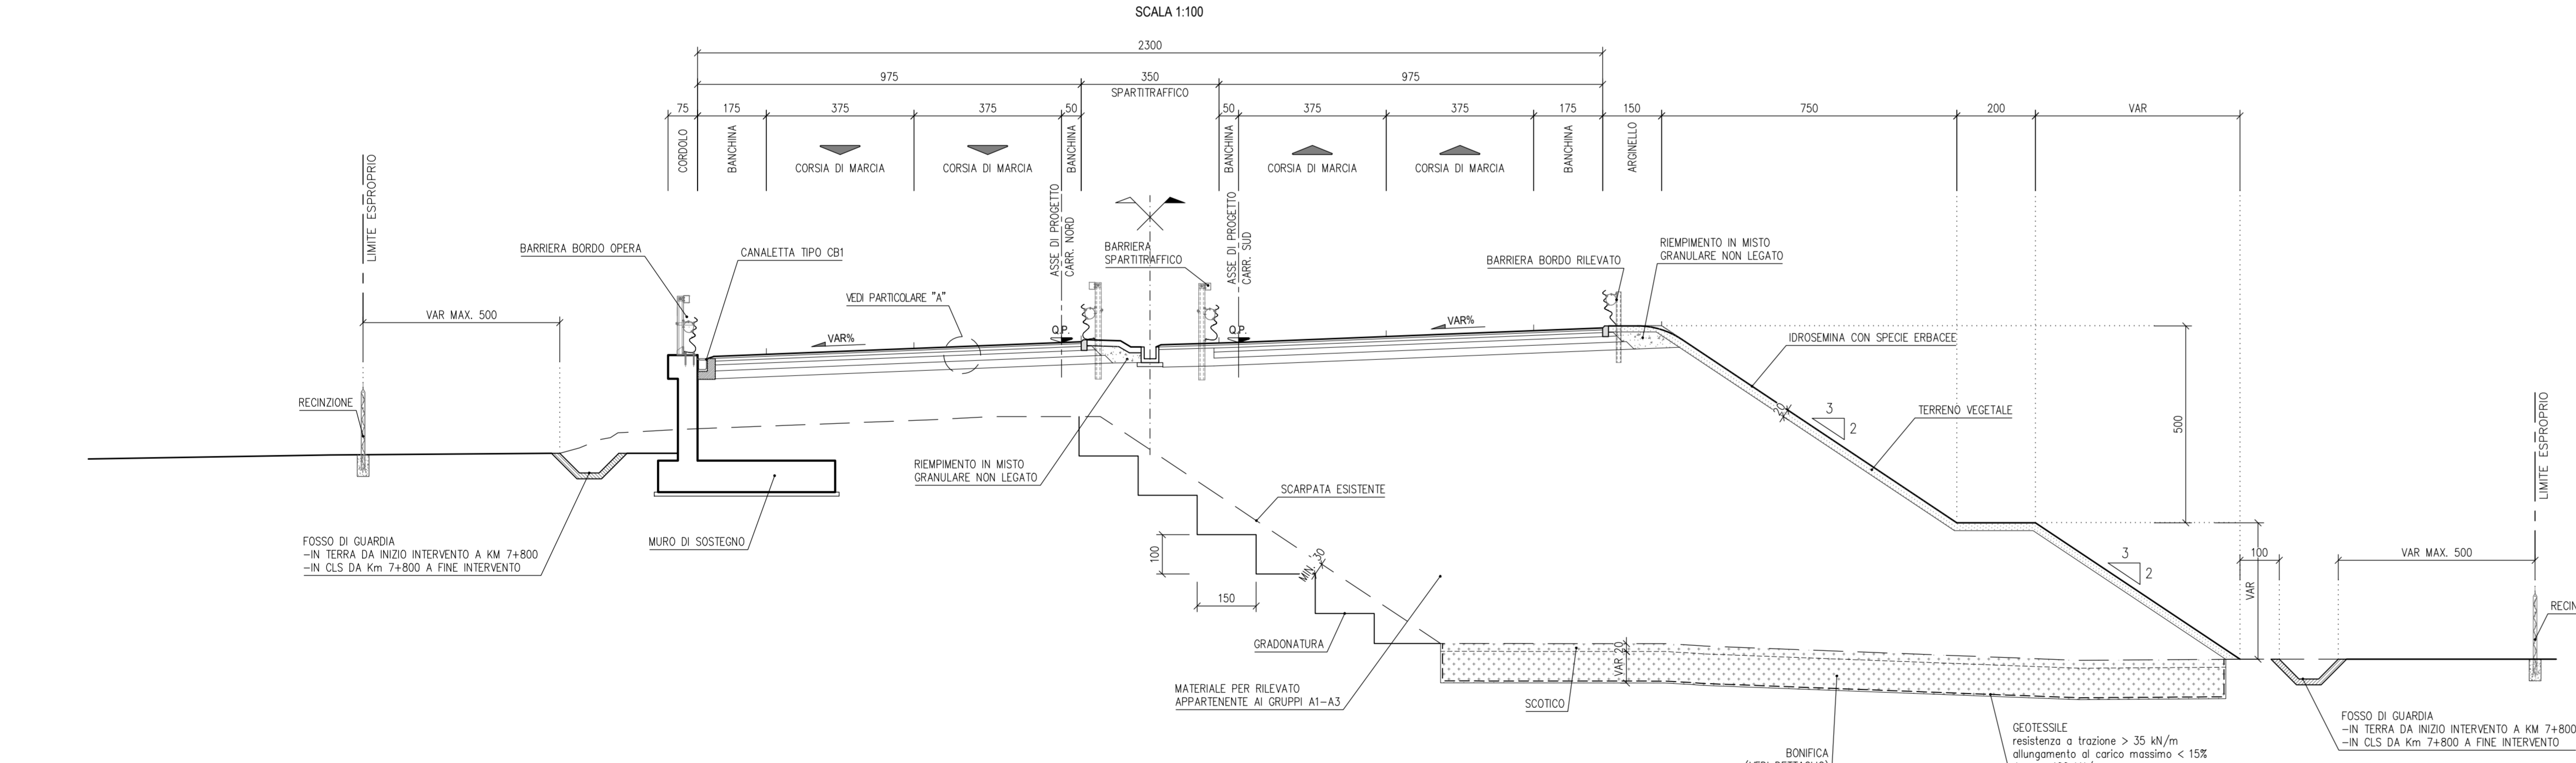


- CORDOLO SU CIGLIO

SCALA 1:100

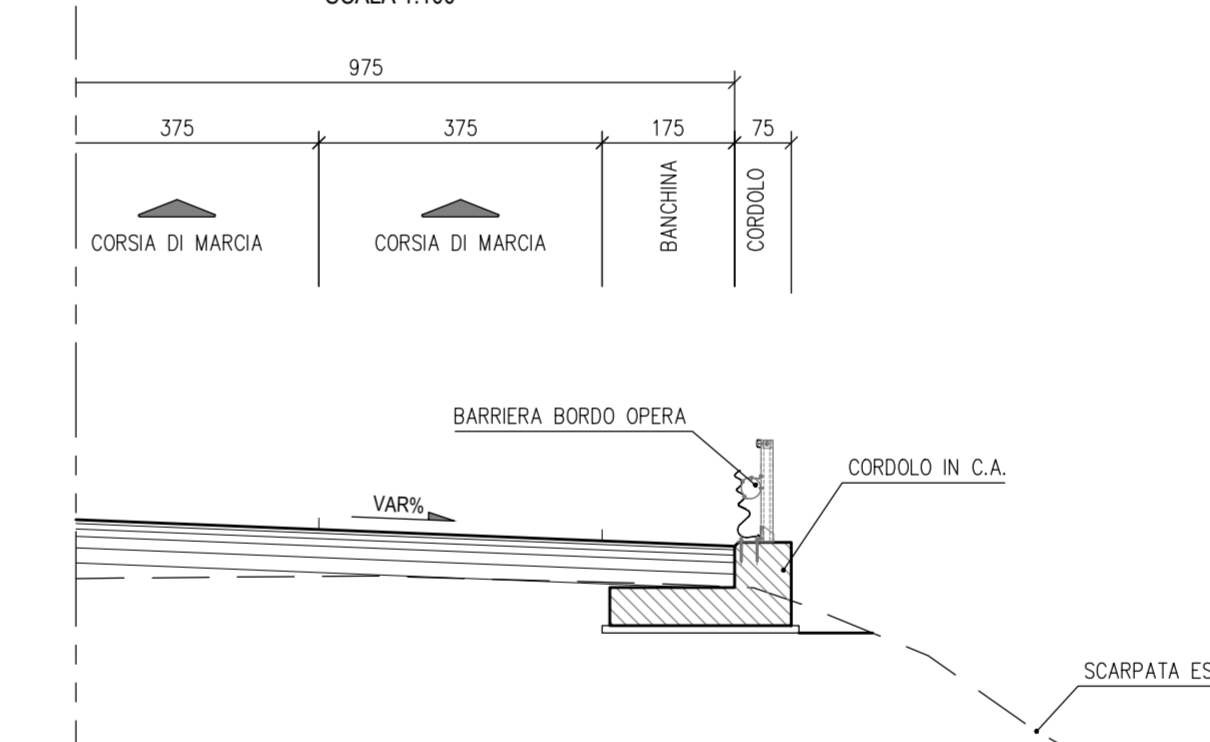


- MURO DI SOSTEGNO IN TERRA RINFORZATA

SCALA 1:100

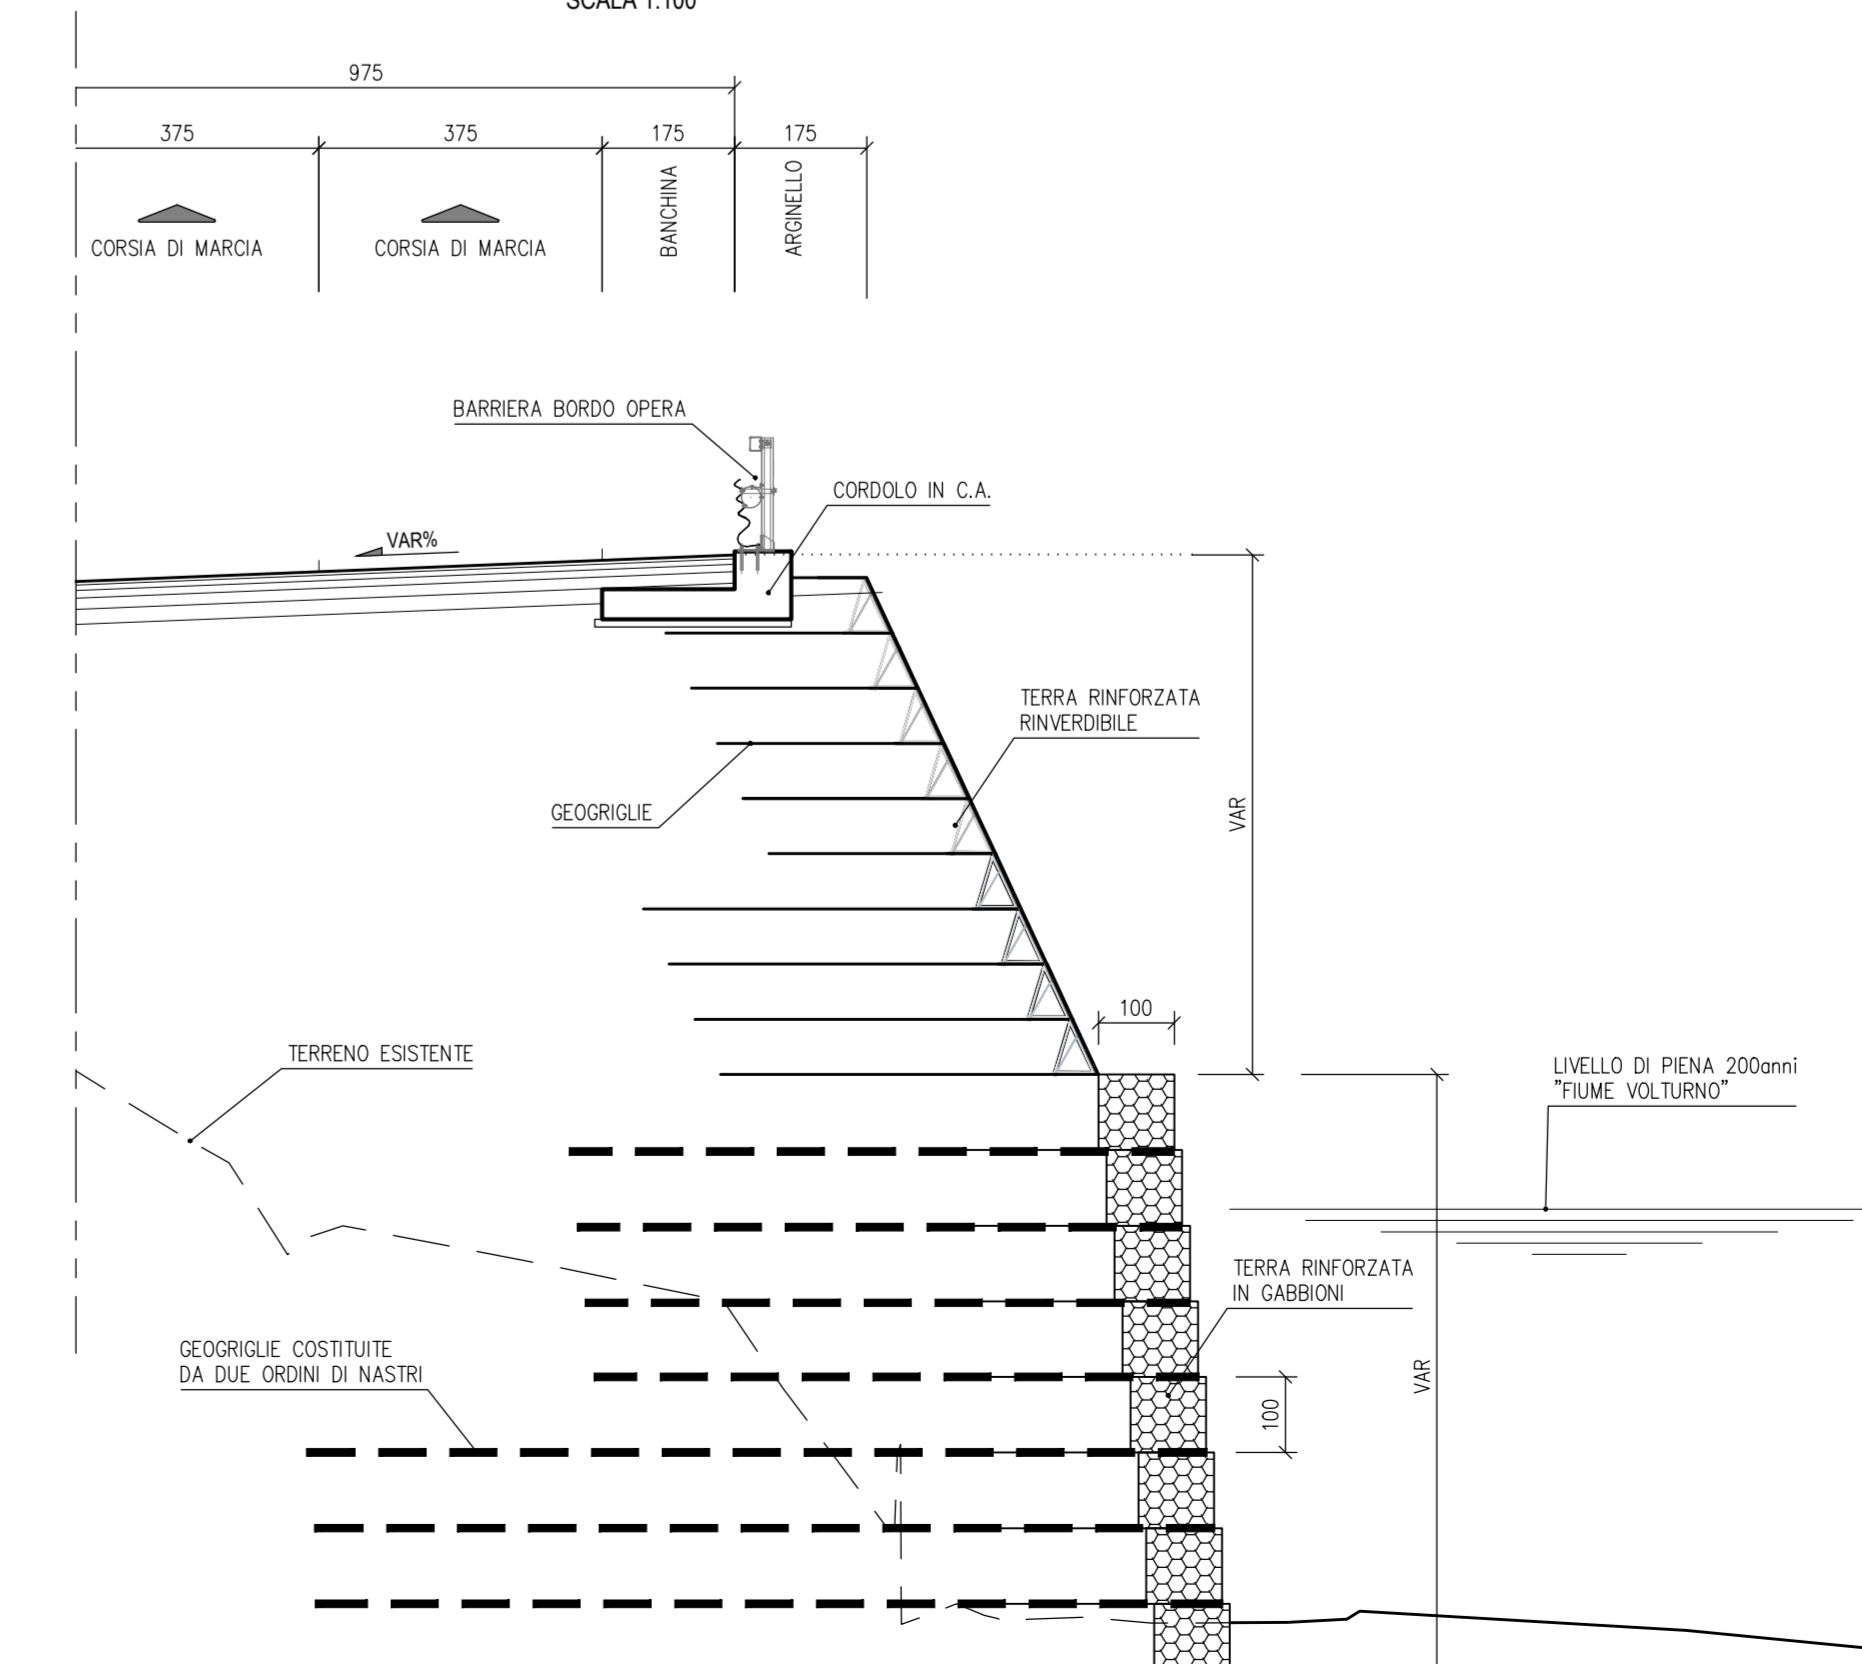

SEZIONE TIPO CON PARATIA DI PALI

SCALA 1:100

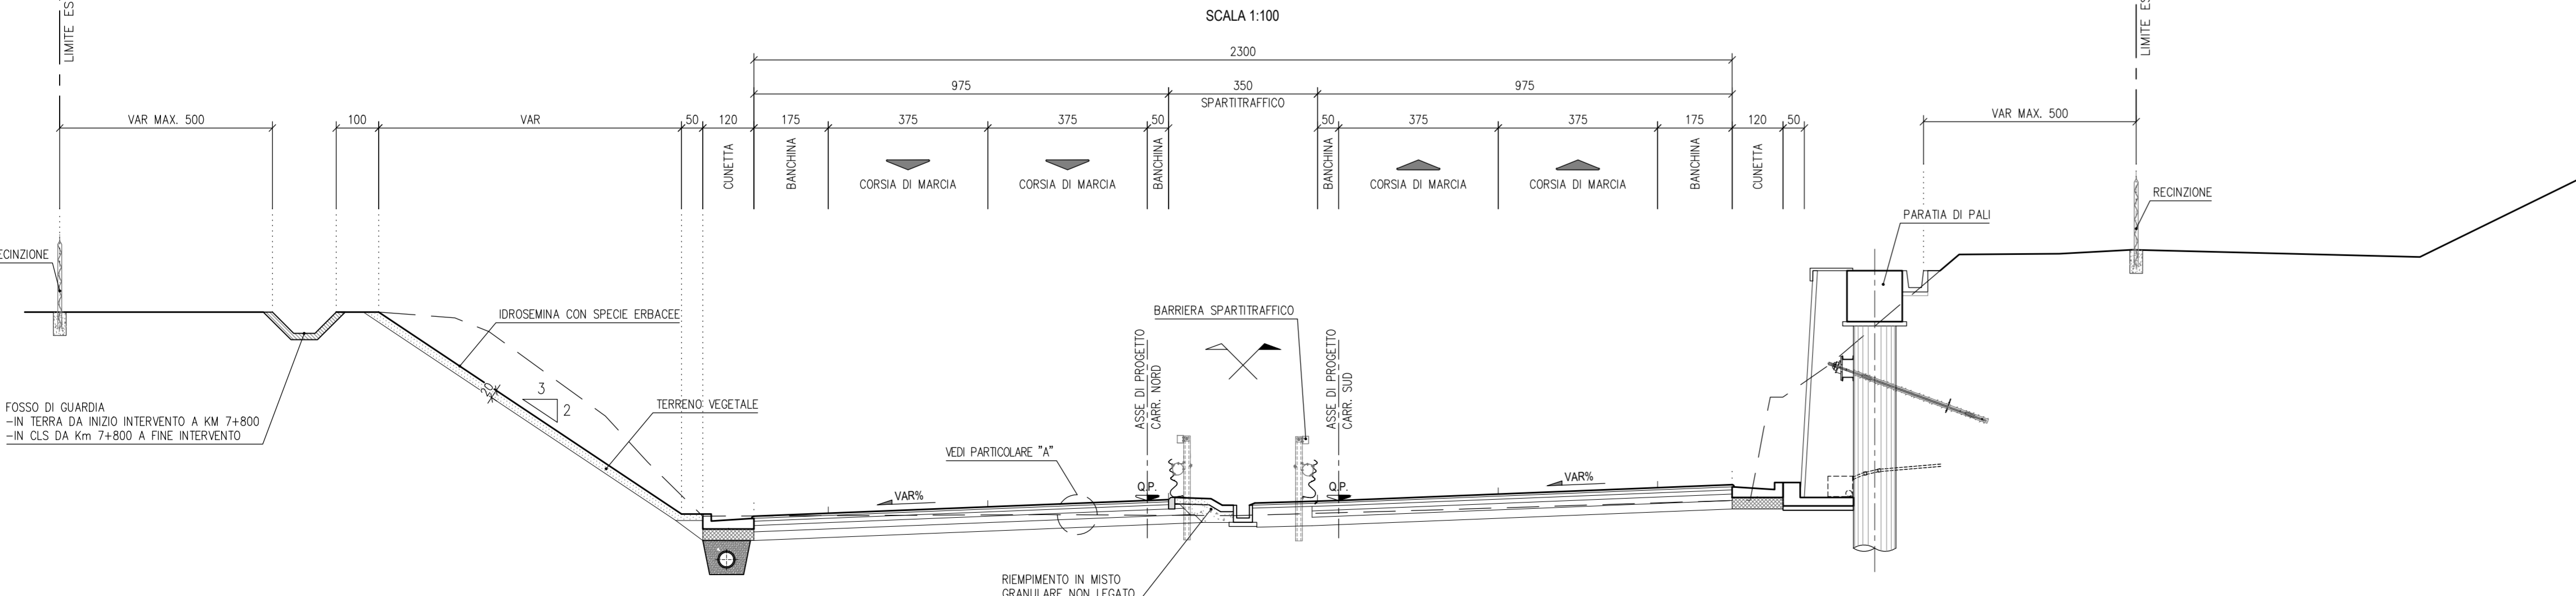

anas Direzione Progettazione e Realizzazione Lavori

ITINERARIO CAIANELLO (A1) - BENEVENTO
ADEGUAMENTO A 4 CORSE DELLA S.S. 372 "TELESINA"
DAL KM 0+000 AL KM 60+900
LOTTO 2: DAL KM 0+000 (SVINCOLO CAIANELLO (A1))
AL KM 37+000 (SVINCOLO DI S. SALVATORE TELESINO)

PROGETTO DEFINITIVO cod. NA280

PROGETTAZIONE: **A.T.L. S.T.E. - ROCKSOL - EDI - KARRER**

RESPONSABILE INTERAGAZIONE PRESTAZIONI SPECIALISTICHE
Ing. Francesco M. La Camera

COORDINATORE PER LA SICUREZZA IN FASE DI PROGETTAZIONE
Ing. Francesco M. La Camera

IL GEOLOGO
Dott. Gian Filippo Pennino

L'INGEGNERIA
Dott. Luca Orlando Savino

IL RESPONSABILE DEL PROCEDIMENTO
Ing. Pompeo Valtieri

GRUPPO DI PROGETTAZIONE
S.T.E. s.r.l. Direttore Tecnico Ing. E. Motore
Strutture and Transport Engineering

ROCKSOL S.p.A. Direttore Tecnico Ing. G. Casiani

E.D.N. s.r.l. Direttore Tecnico Ing. G. Giannini
Servizi di Ingegneria

Prof. Arch. F. KARRER Direttore Arch. Roma N. 12997

PROGETTO STRADALE
ASSE PRINCIPALE
Sezioni tipo - Opere minori

CODICE PROGETTO	NOME FILE	REVISIONE	SCALA
PROGETTO L07101	T00_PS01_TRA_ST04_B		varie
ELAB. D 2101	T00_PS01_TRA_ST04		
D			
C			
B	EMMISSIONE A SEGUITO ISTRUTTORIA	Apr.2022	Battistoni Di Rienzo La Camera
A	EMMISSIONE PER VERIFICA DI OTTEMPERANZA	Feb.2022	Battistoni Di Rienzo La Camera
REV.	DESCRIZIONE	DATA	REDDATO VERIFICATO APPROVATO