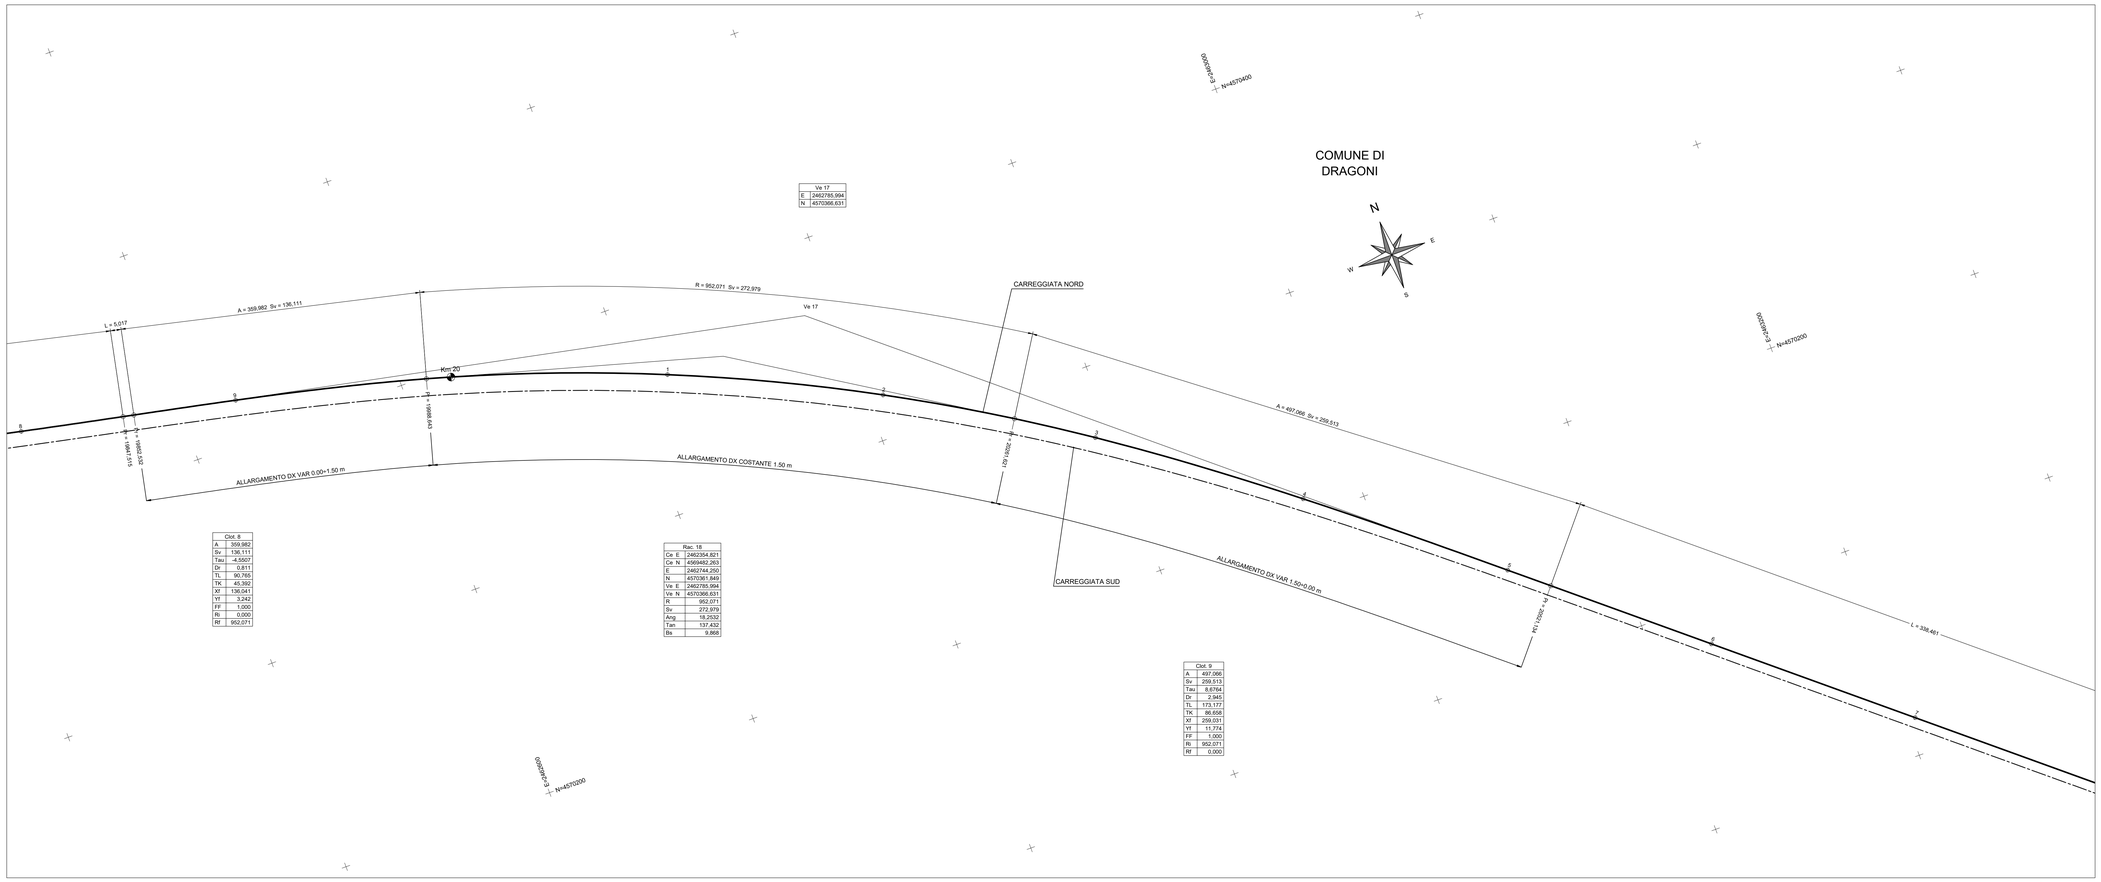

Clot. 8	
A	359.982
Sv	136.111
Tau	-4.5507
Dr	0.811
TL	90.765
TK	45.392
Xf	136.041
Yf	3.242
FF	1.000
Ri	0.000
Rf	952.071

Rac. 18	
Ce E	2462304.821
Ce N	4569482.263
E	2462744.250
N	4570361.849
Ve E	2462785.994
Ve N	4570366.631
R	952.071
Sv	272.979
Ang	18.2532
Tan	137.432
Bs	9.868

Clot. 9	
A	497.066
Sv	259.513
Tau	8.6764
Dr	2.945
TL	173.177
TK	86.658
Xf	299.031
Yf	11.774
FF	1.000
Ri	952.071
Rf	0.000

CAIANELLO

BENEVENTO

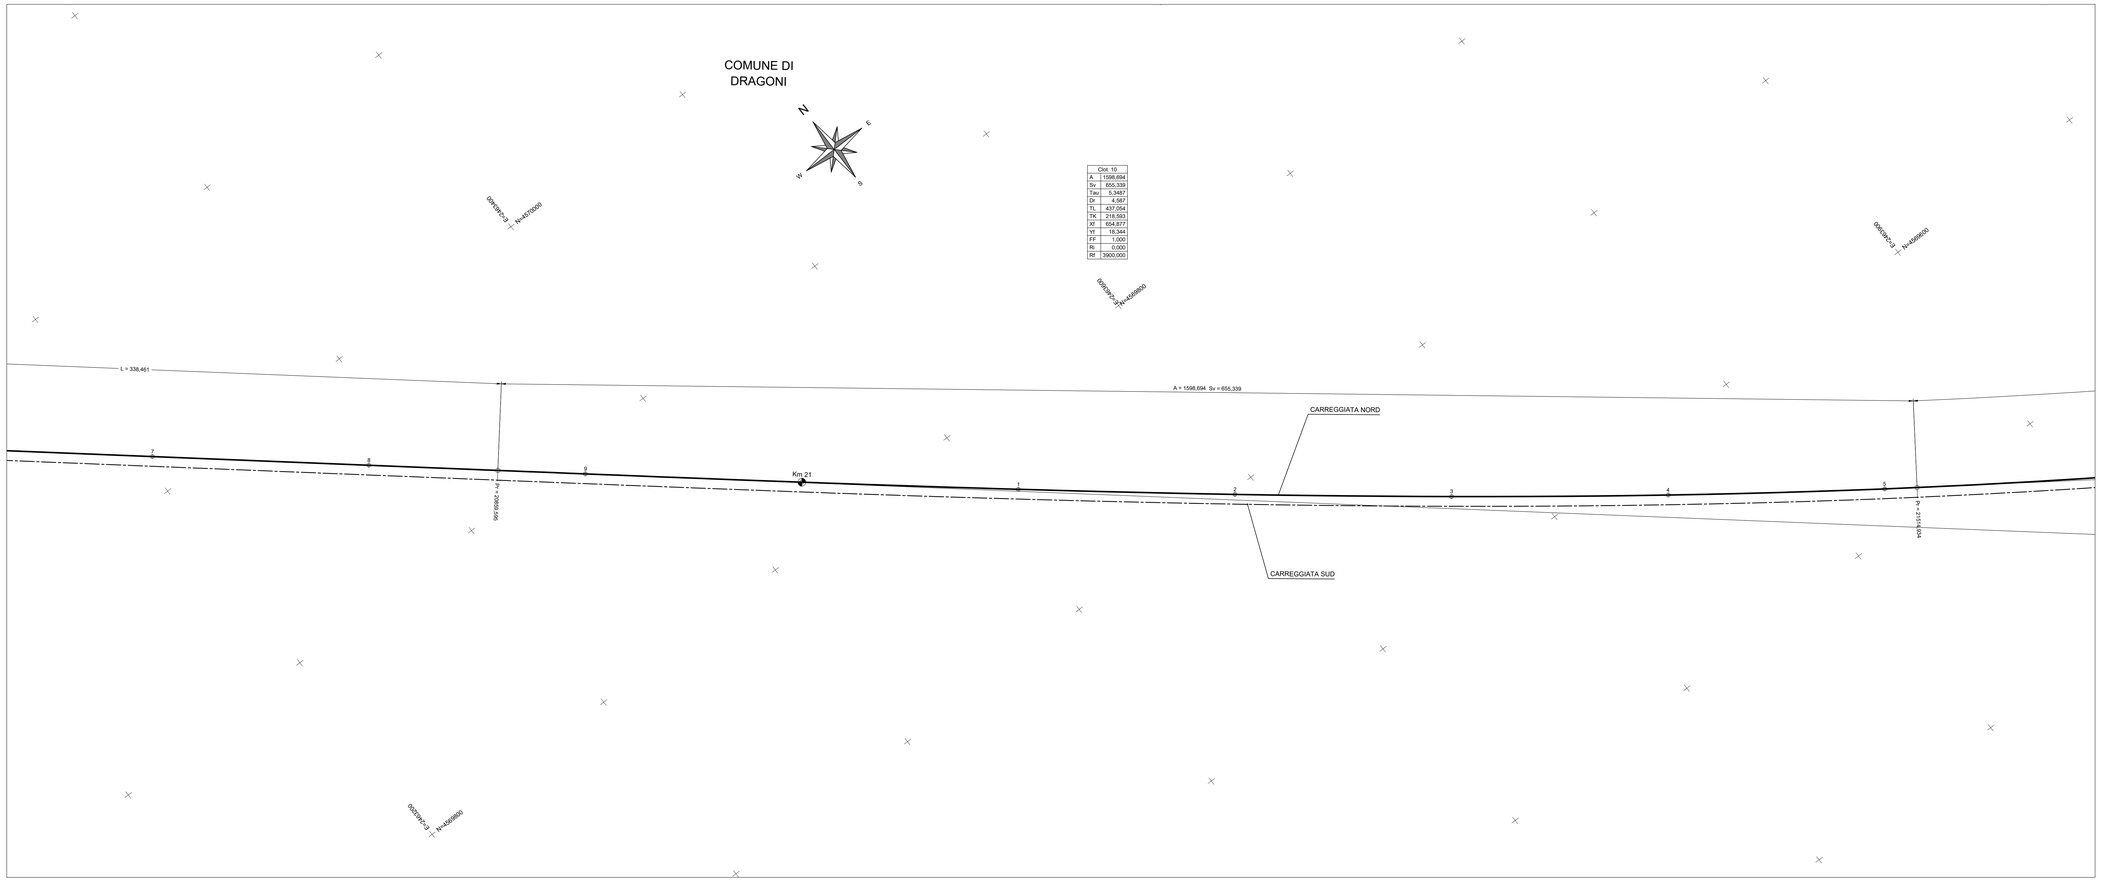

Clot. 10	
A	1598.694
Sv	655.339
Tau	5.3487
Dr	4.587
TL	437.054
TK	218.593
Xf	654.877
Yf	16.344
FF	1.000
Ri	0.000
Rf	3900.000

anas

Direzione Progettazione e Realizzazione Lavori

ITINERARIO CAIANELLO (A1) - BENEVENTO
ADEGUAMENTO A 4 CORSIE DELLA S.S. 372 "TELESINA"
DAL KM 0+000 AL KM 60+900
LOTTO 2: DAL KM 0+000 (SVINCOLO CAIANELLO (A1))
AL KM 37+000 (SVINCOLO DI S. SALVATORE TELESINO)

PROGETTO DEFINITIVO — COD. NA280

PROGETTAZIONE: A.T.I.: S.T.E. - ROCKSOIL - E.DIN - KARRER

RESPONSABILE INTEGRAZIONE PRESTAZIONI SPECIALISTICHE
Ing. Francesco M. La Camera

COORDINATORE PER LA SICUREZZA IN FASE DI PROGETTAZIONE
Ing. Francesco M. La Camera

IL GEOLOGO
Dott. Geol. Fiorenzo Pennino

L'ARCHEOLOGA:
Dott.ssa Grazia Savino
Elenco MiBACT n.3856 – archeologo di 1ª fascia ai sensi del D.M. 244/2019

IL RESPONSABILE DEL PROCEDIMENTO
Ing. Pompeo Vallarino

GRUPPO DI PROGETTAZIONE

S.T.E. s.r.l. — Structure and Transport Engineering — Direttore Tecnico Ing. E. Moroni

ROCKSOIL S.p.A — Direttore Tecnico Ing. G. Cassani

E.D.IN. s.r.l. Società di Ingegneria — Direttore Tecnico Ing. G. Grimaldi

Prof. Arch. F. KARRER — Ordine Arch. Roma N. 12097

PROGETTO STRADALE

ASSE PRINCIPALE

Planimetria di tracciamento carreggiata Nord - Tav. 13 di 21

CODICE PROGETTO	NOME FILE	REVISIONE	SCALA
PROGETTO: L0710F D 2101	T00_PS01_TRA_PT13_A — CODICE ELAB. T00PS01TRAPT13	A	1:1000

REV.	DESCRIZIONE	DATA	REDATTO	VERIFICATO	APPROVATO
D					
C					
B					
A	EMISSIONE PER VERIFICA DI OTTEMPERANZA	Feb.2022	Battistoni	Di Renzo	La Camera