




SEZIONE SPA SU APPOGGIO scala 1:50

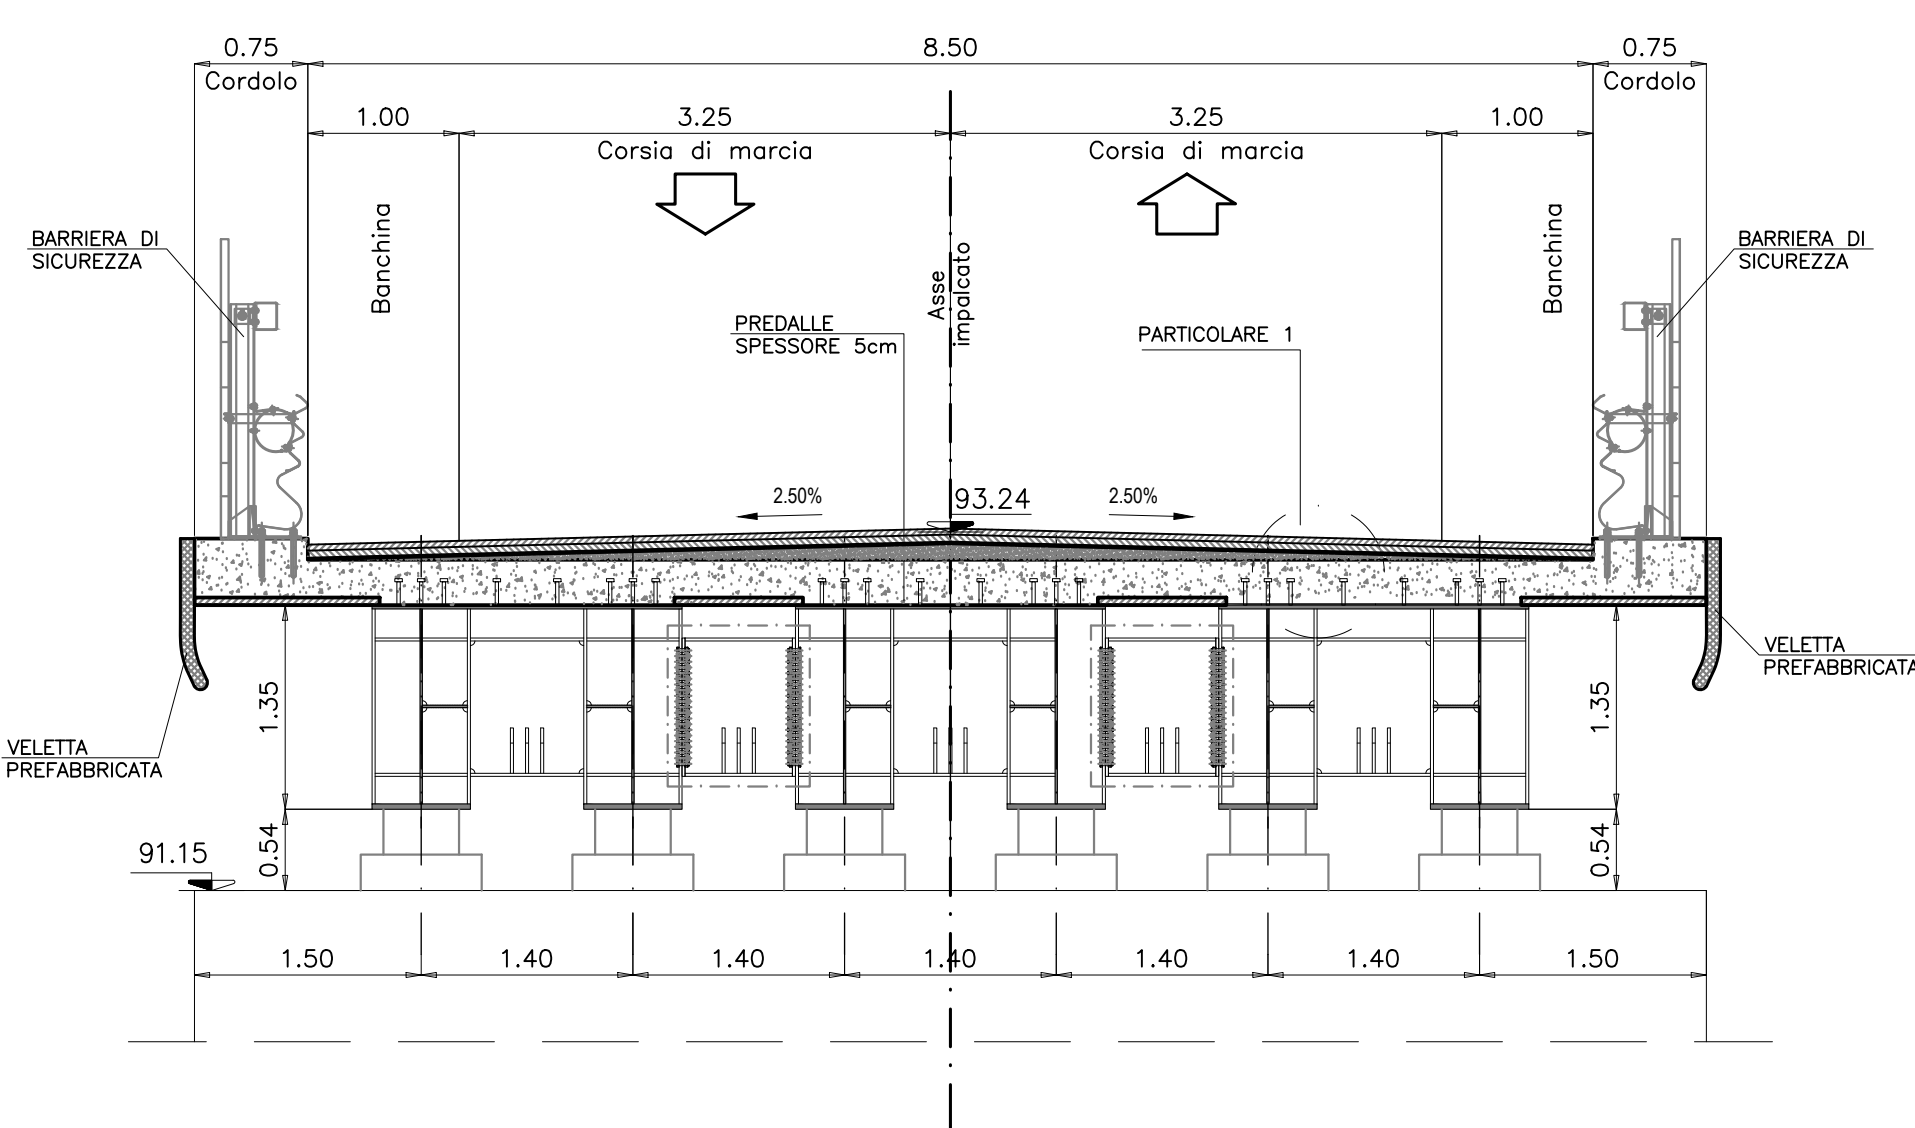

PARTICOLARE 1
DETTAGLIO PAVIMENTAZIONE scala 1:20

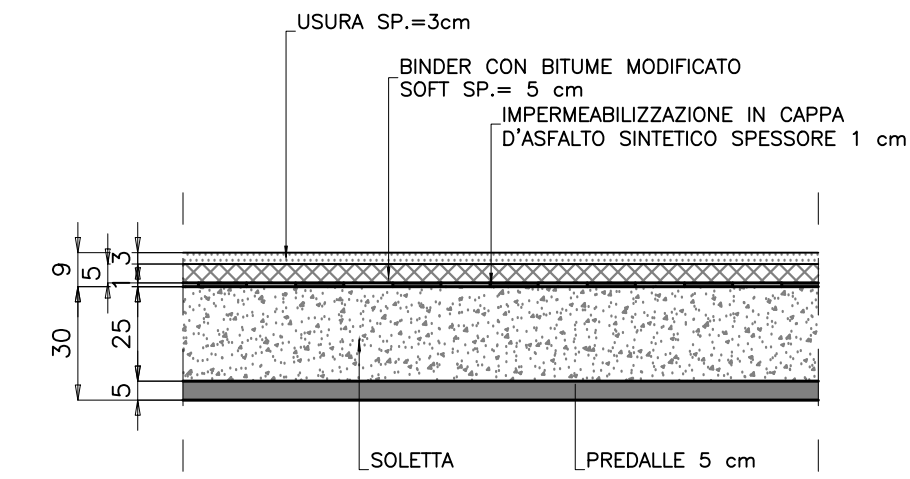

SEZIONE SPB SU APPOGGIO scala 1:50

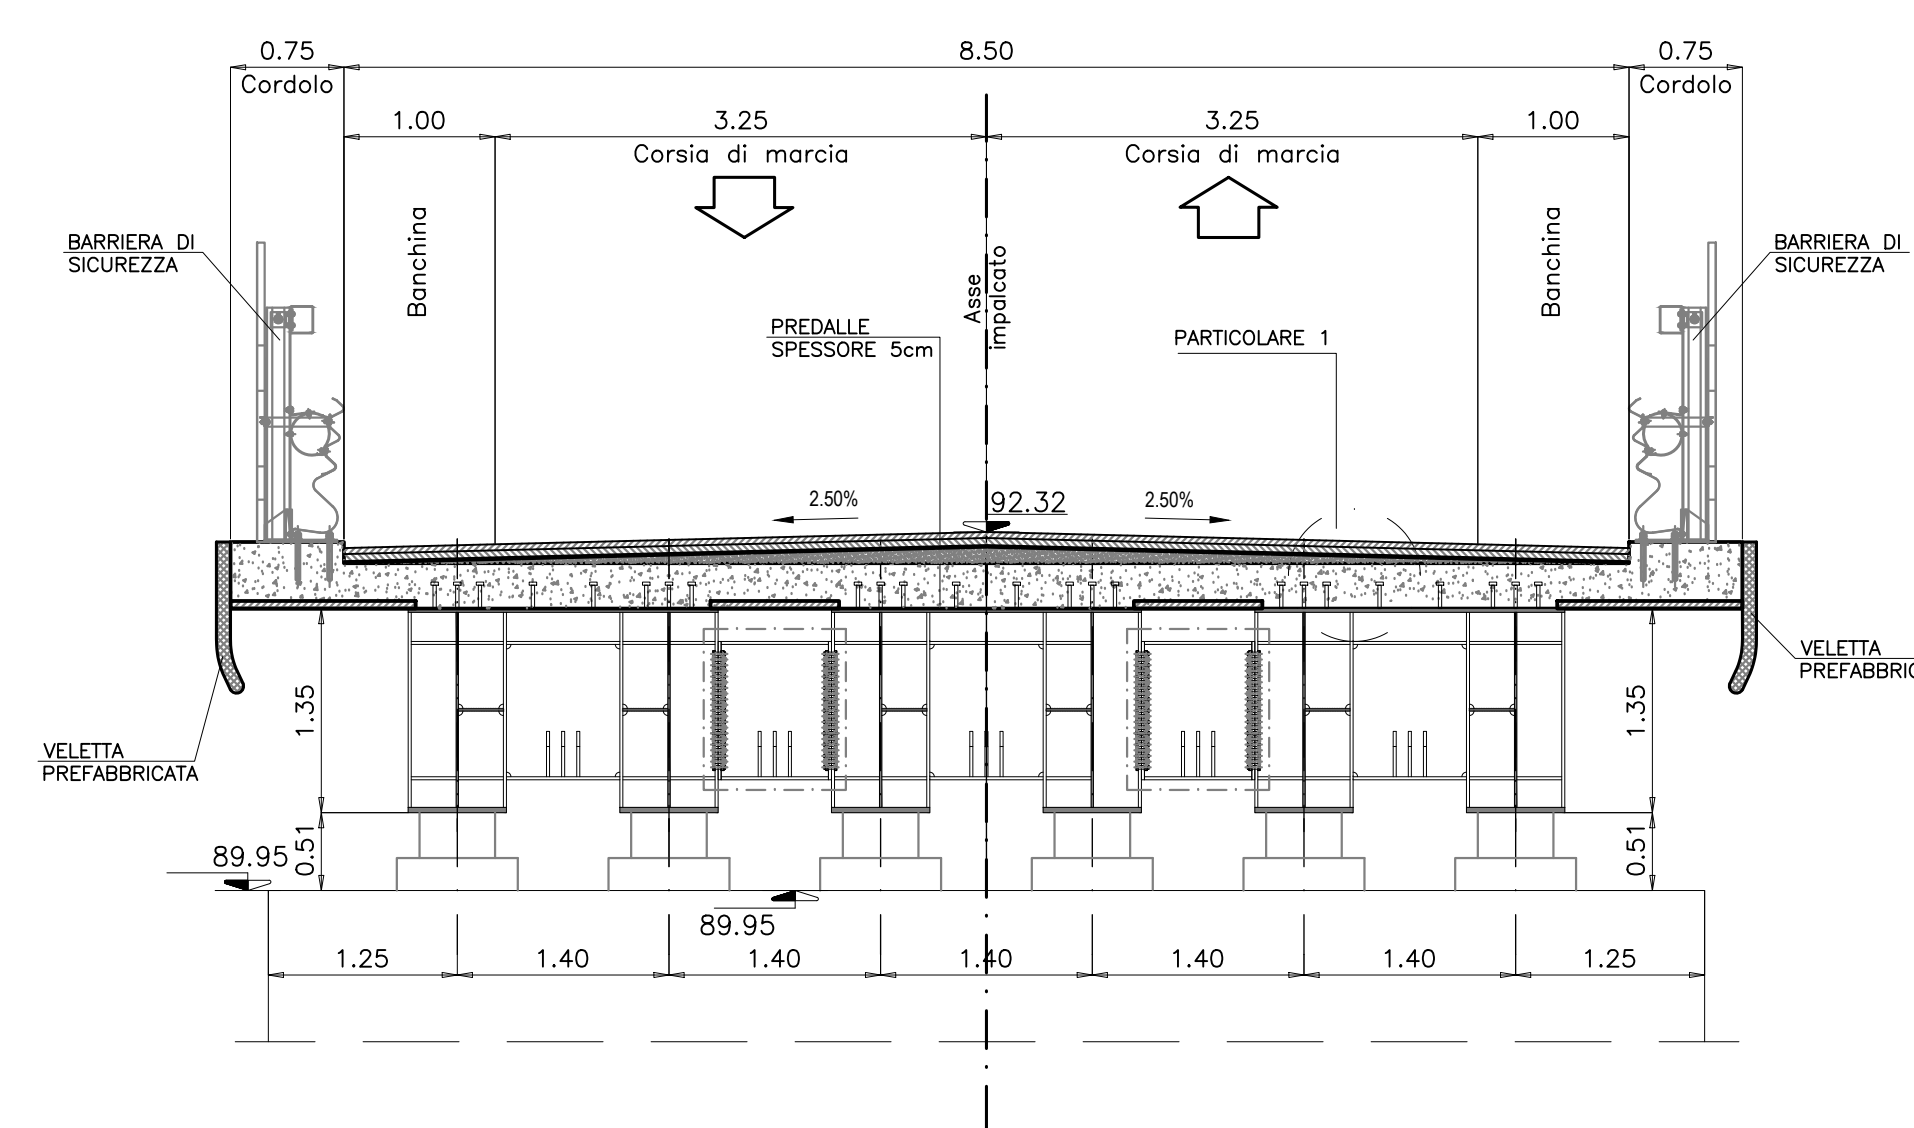

PROGETTAZIONE: ATL - S.T.E. - ROCKSOIL - EDIN - KARRER		GRUPPO DI PROGETTAZIONE	
RESPONSABILE INTEGRAZIONE PRESTAZIONI SPECIALISTICHE Ing. Francesco M. La Camera	S.T.E. s.r.l. Structure and Transport Engineering Direttore Tecnico Ing. E. Moroni		
COORDINATORE PER LA SICUREZZA IN FASE DI PROGETTAZIONE Ing. Francesco M. La Camera	ROCKSOIL S.p.A. Direttore Tecnico Ing. G. Casareo		
IL GEOLOGO Dott. Geol. Fiorenza Pennino	EDIN s.r.l. Società di Ingegneria Direttore Tecnico Ing. G. Gonnelli		
L'INGEGNERO Dott.ssa Grazia Savino Eneo MBCT n.3856 - architetto di Piazza di seni del DM 244/2019	Prof. Arch. F. KARRER Ordine Arch. Roma N. 12097		
IL RESPONSABILE DEL PROCEDIMENTO Ing. Pompeo Valtorio			

OPERE D'ARTE MAGGIORI: CAVALCAVIA
CAVALCAVIA CV10
Sezione longitudinale e sezioni trasversali

CODICE PROGETTO	NOME FILE	REVISIONE	SCALA
PROGETTO L0710F D 2101	T00_CV10_STR_D101_A	A	1:100/50/
LABORATORIO L0710F D 2101	T00_CV10_STR_D101_A		
D			
C			
B			
A	EMMISSIONE PER VERIFICA DI OTTEMPERANZA	Feb.2022	AP ES GS
REV.	DESCRIZIONE	DATA	REDATTO VERIFICATO APPROVATO