




SEZIONE LONGITUDINALE scala 1:100

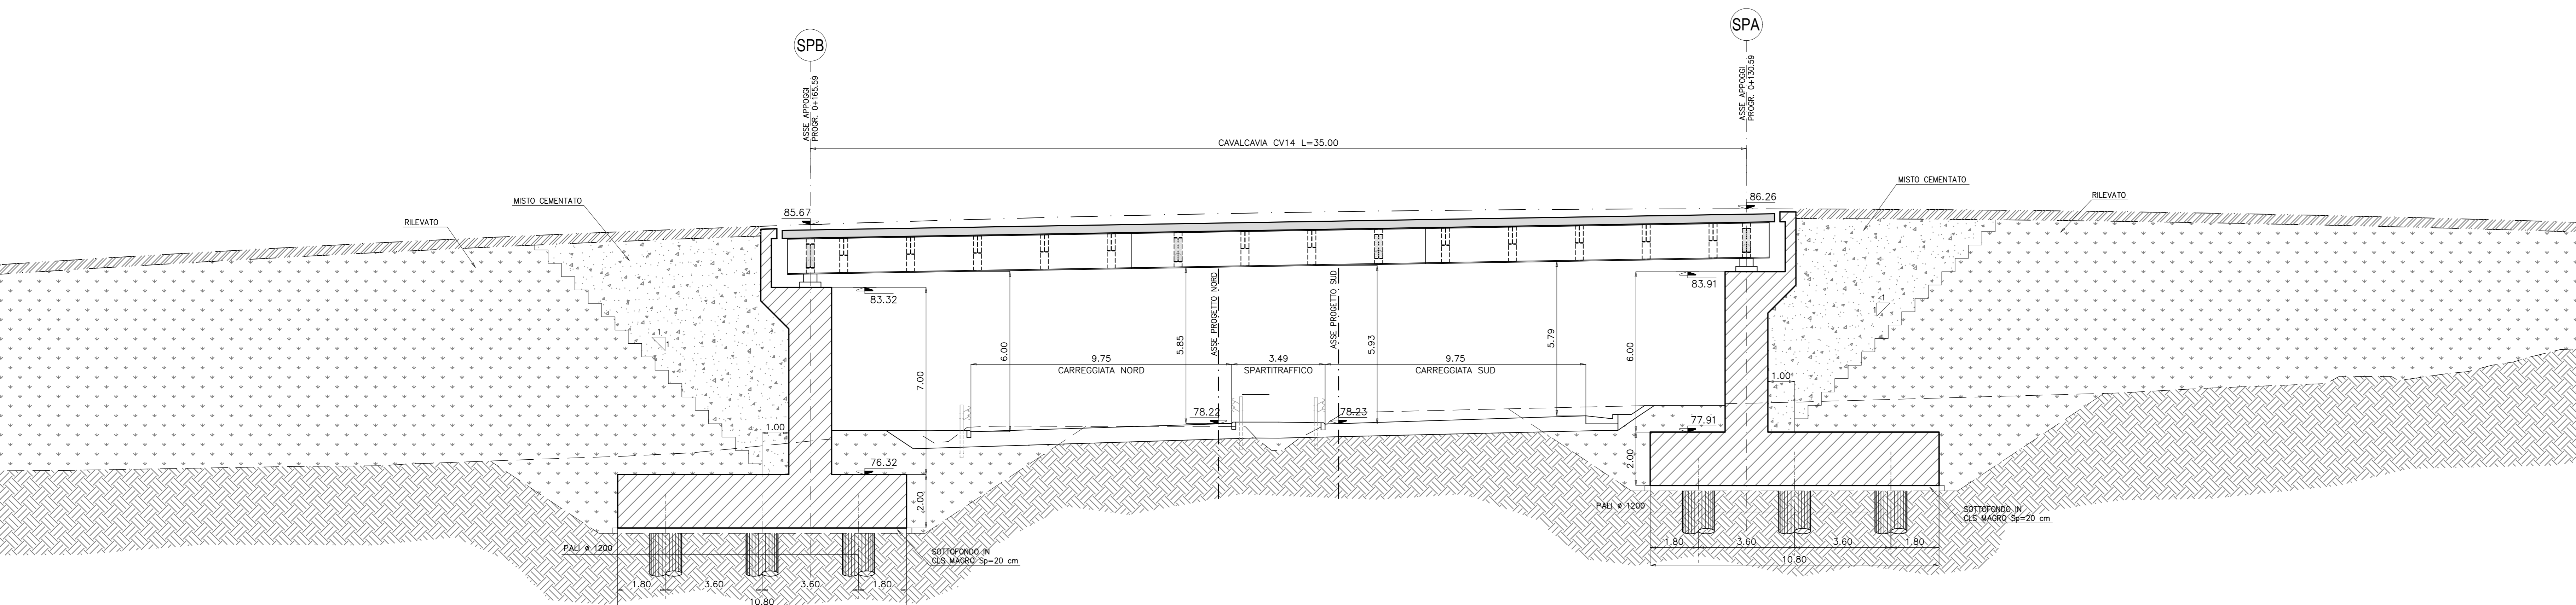


SEZIONE SPA SU APPOGGIO scala 1:50

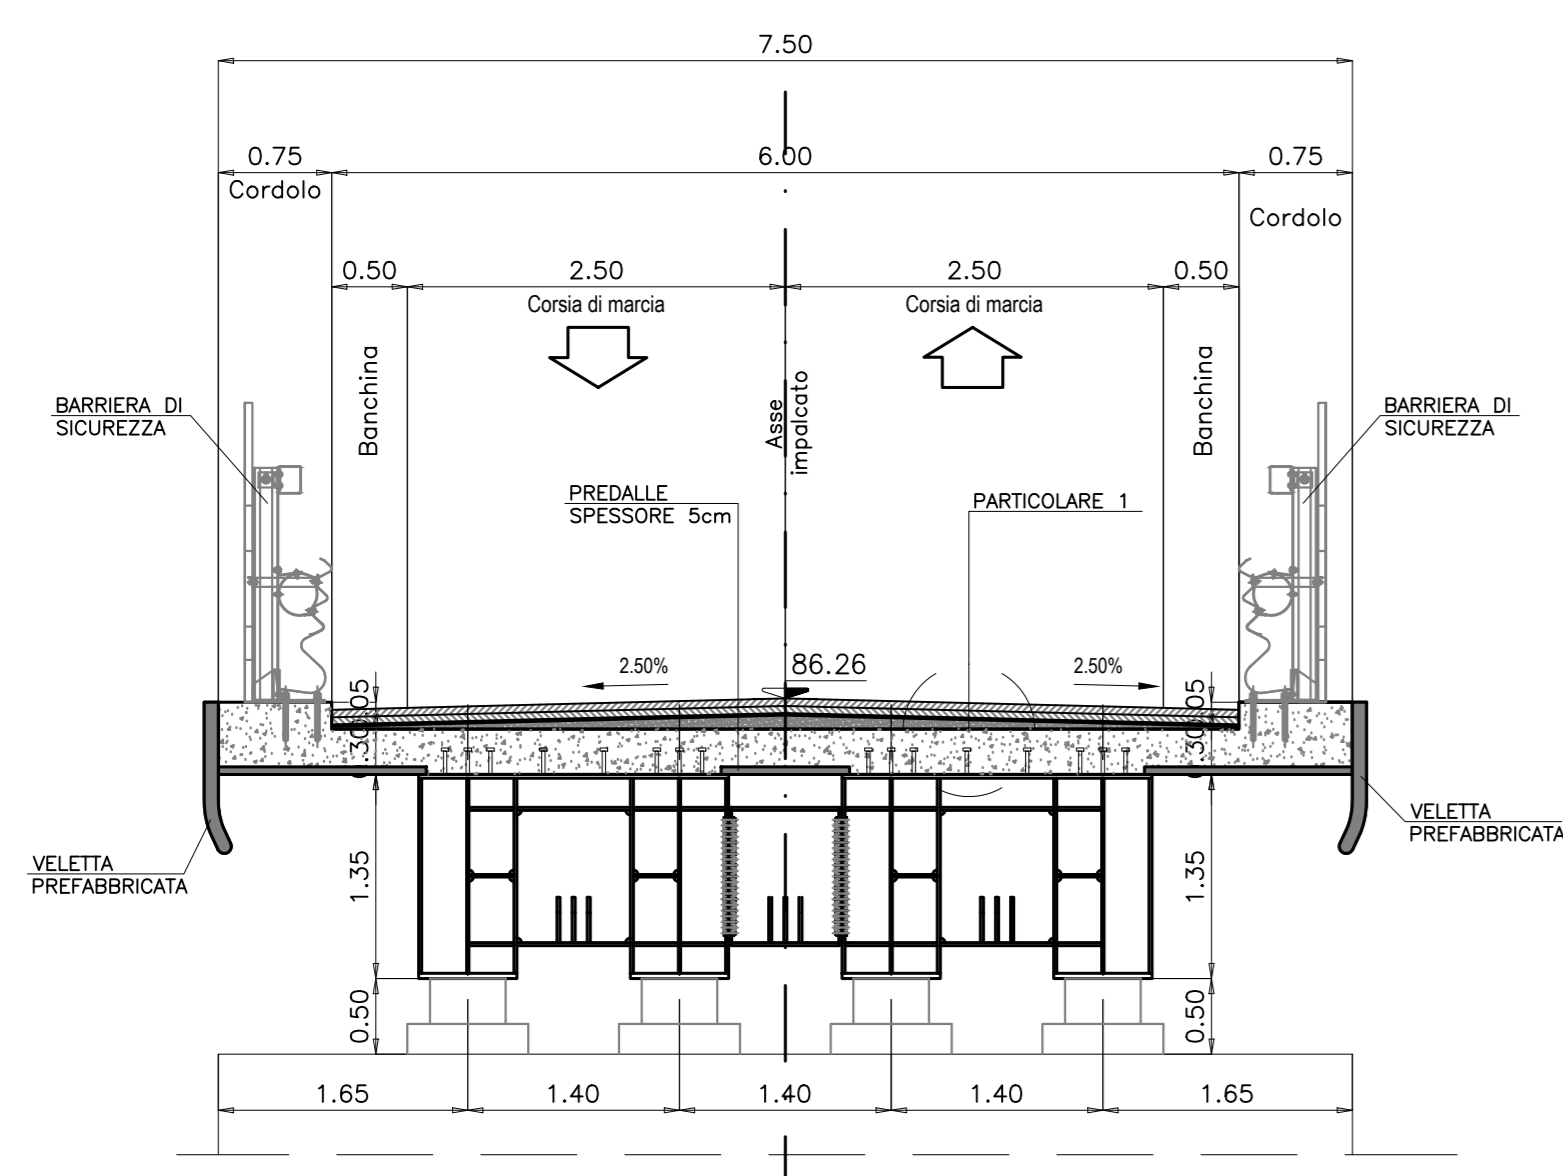

PARTICOLARE 1
DETTAGLIO PAVIMENTAZIONE scala 1:20

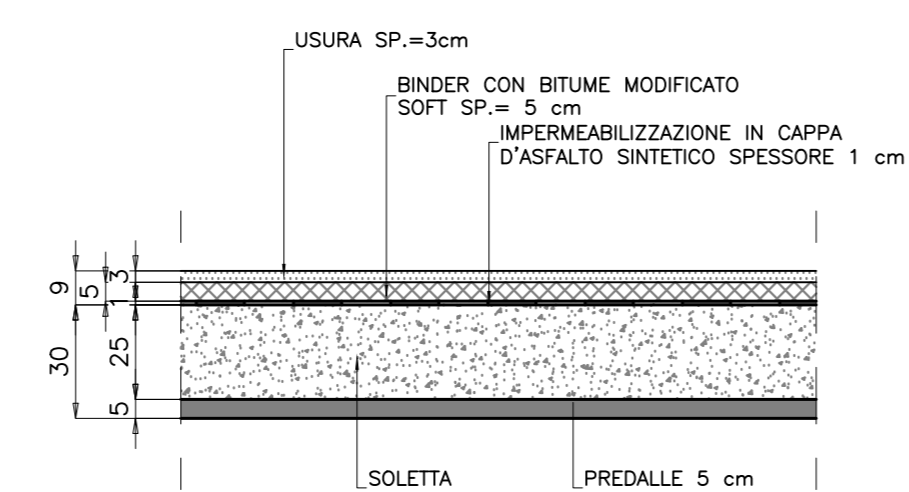

SEZIONE SPB SU APPOGGIO scala 1:50

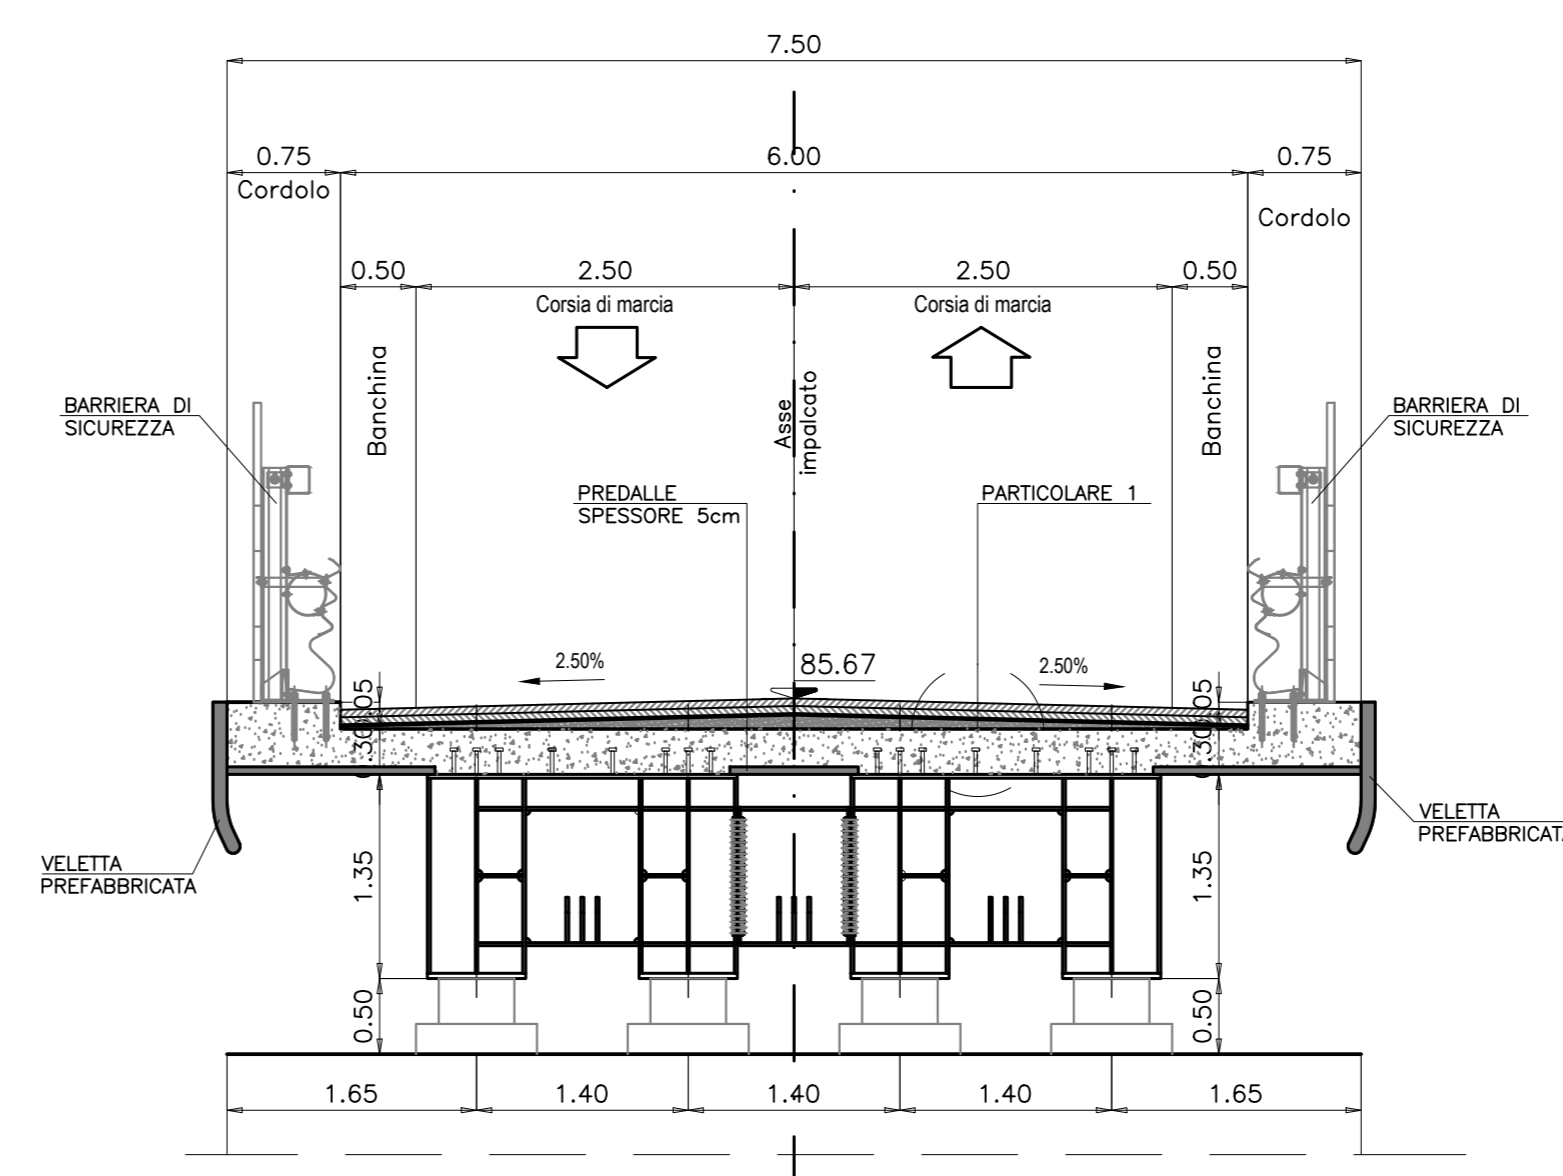

ITINERARIO CAIANELLO (A1) - BENEVENTO
ADEGUAMENTO A 4 CORSIE DELLA S.S. 372 "TELESINA"
DAL KM 0+000 AL KM 60+900
LOTTO 2: DAL KM 0+000 (SVINCOLO CAIANELLO (A1))
AL KM 37+000 (SVINCOLO DI S. SALVATORE TELESINO)

PROGETTO DEFINITIVO

cod. NA280

PROGETTAZIONE: **ATL S.T.E. - ROCKSOL - EDIN - KARRER**

RESPONSABILE INTEGRAZIONE PRESTAZIONI SPECIALISTICHE

Ing. Francesco M. La Camera

COORDINATORE PER LA SICUREZZA IN FASE DI PROGETTAZIONE

Ing. Francesco M. La Camera

IL GEODOLLO

Dott. Geol. Firenze Pizzini

L'ARCHITETTURA

Dott.ssa Grazia Savino

Elenco MBACT n.306 - architetto di fiducia ai sensi del D.M. 244/2019

GRUPPO DI PROGETTAZIONE

S.T.E. s.r.l.

Structure and Transport Engineering

Direttore Tecnico
Ing. E. Moroni

ROCKSOL

S.p.A.

Direttore Tecnico
Ing. G. Casari

EDIN s.r.l.

Società di Ingegneria

Direttore Tecnico
Ing. G. Grimaldi

Prof. Arch. F. KARRER

Ordine Arch. Roma
N. 12097

IL RESPONSABILE DEL PROCEDIMENTO

Ing. Pompeo Viorio

OPERE D'ARTE MAGGIORI: CAVALCAVIA
CAVALCAVIA CV14
Sezione longitudinale e sezioni trasversali

| CODICE PROGETTO | NOME FILE | REVISIONE | SCALA |
|----------------------------------|---|-----------|-------------------------------|
| PROGETTO L0710F D 2101 | T00_CV14_STR_D101_A | | |
| ELAB. L0710F D 2101 | CODICE ELAB. T00CV14STRD101 | | |
| D | | | |
| C | | | |
| B | | | |
| A | EMMISSIONE PER VERIFICA DI OTTEMPERANZA | Feb.2022 | AP ES GC |
| REV. | DESCRIZIONE | DATA | REDDATTO VERIFICATO APPROVATO |