




SEZIONE SPA SU APPOGGIO scala 1:50

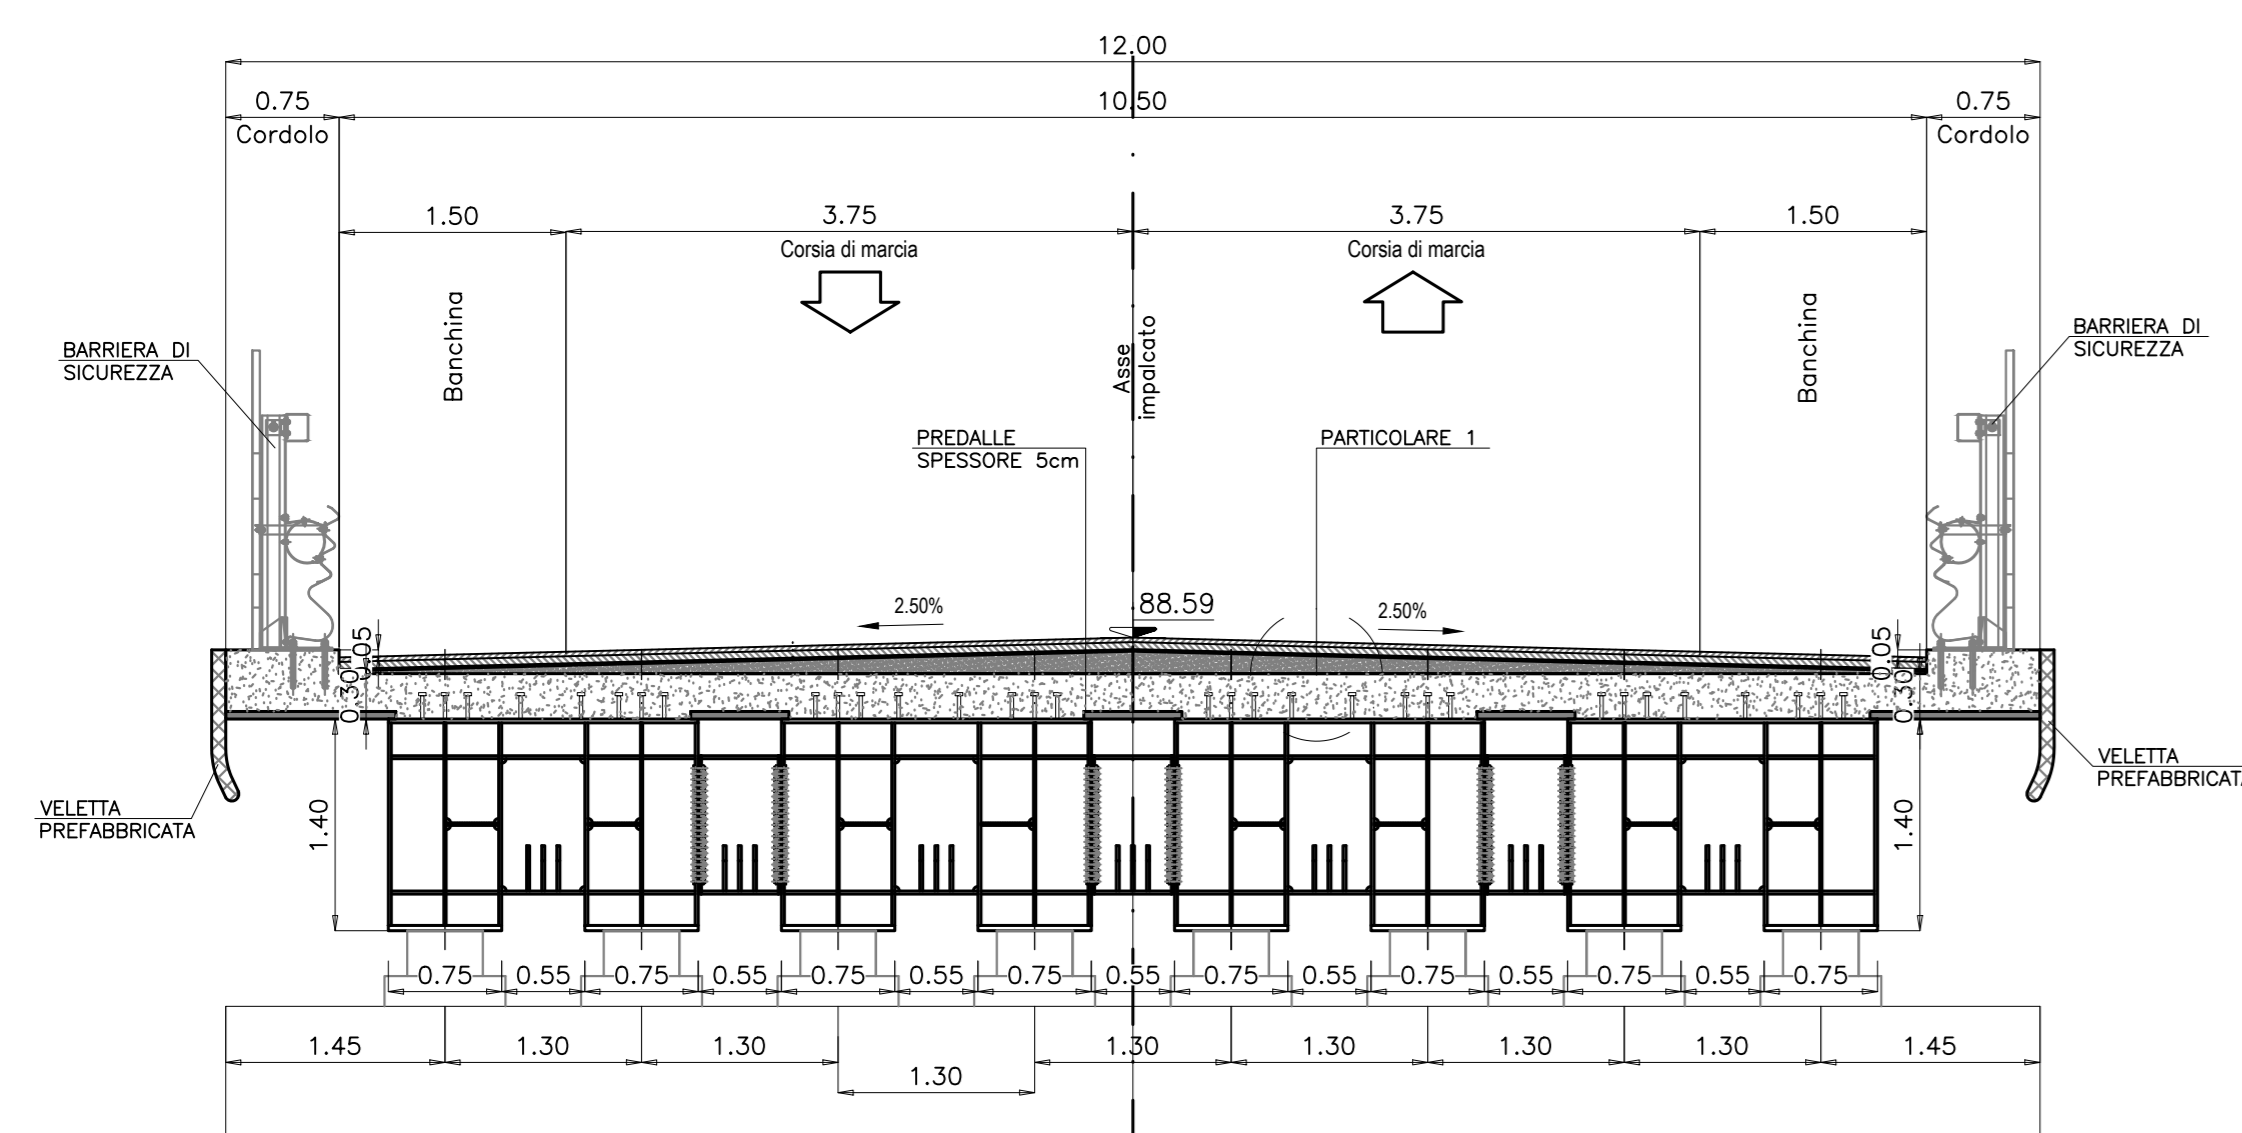

SEZIONE SPB SU APPOGGIO scala 1:50

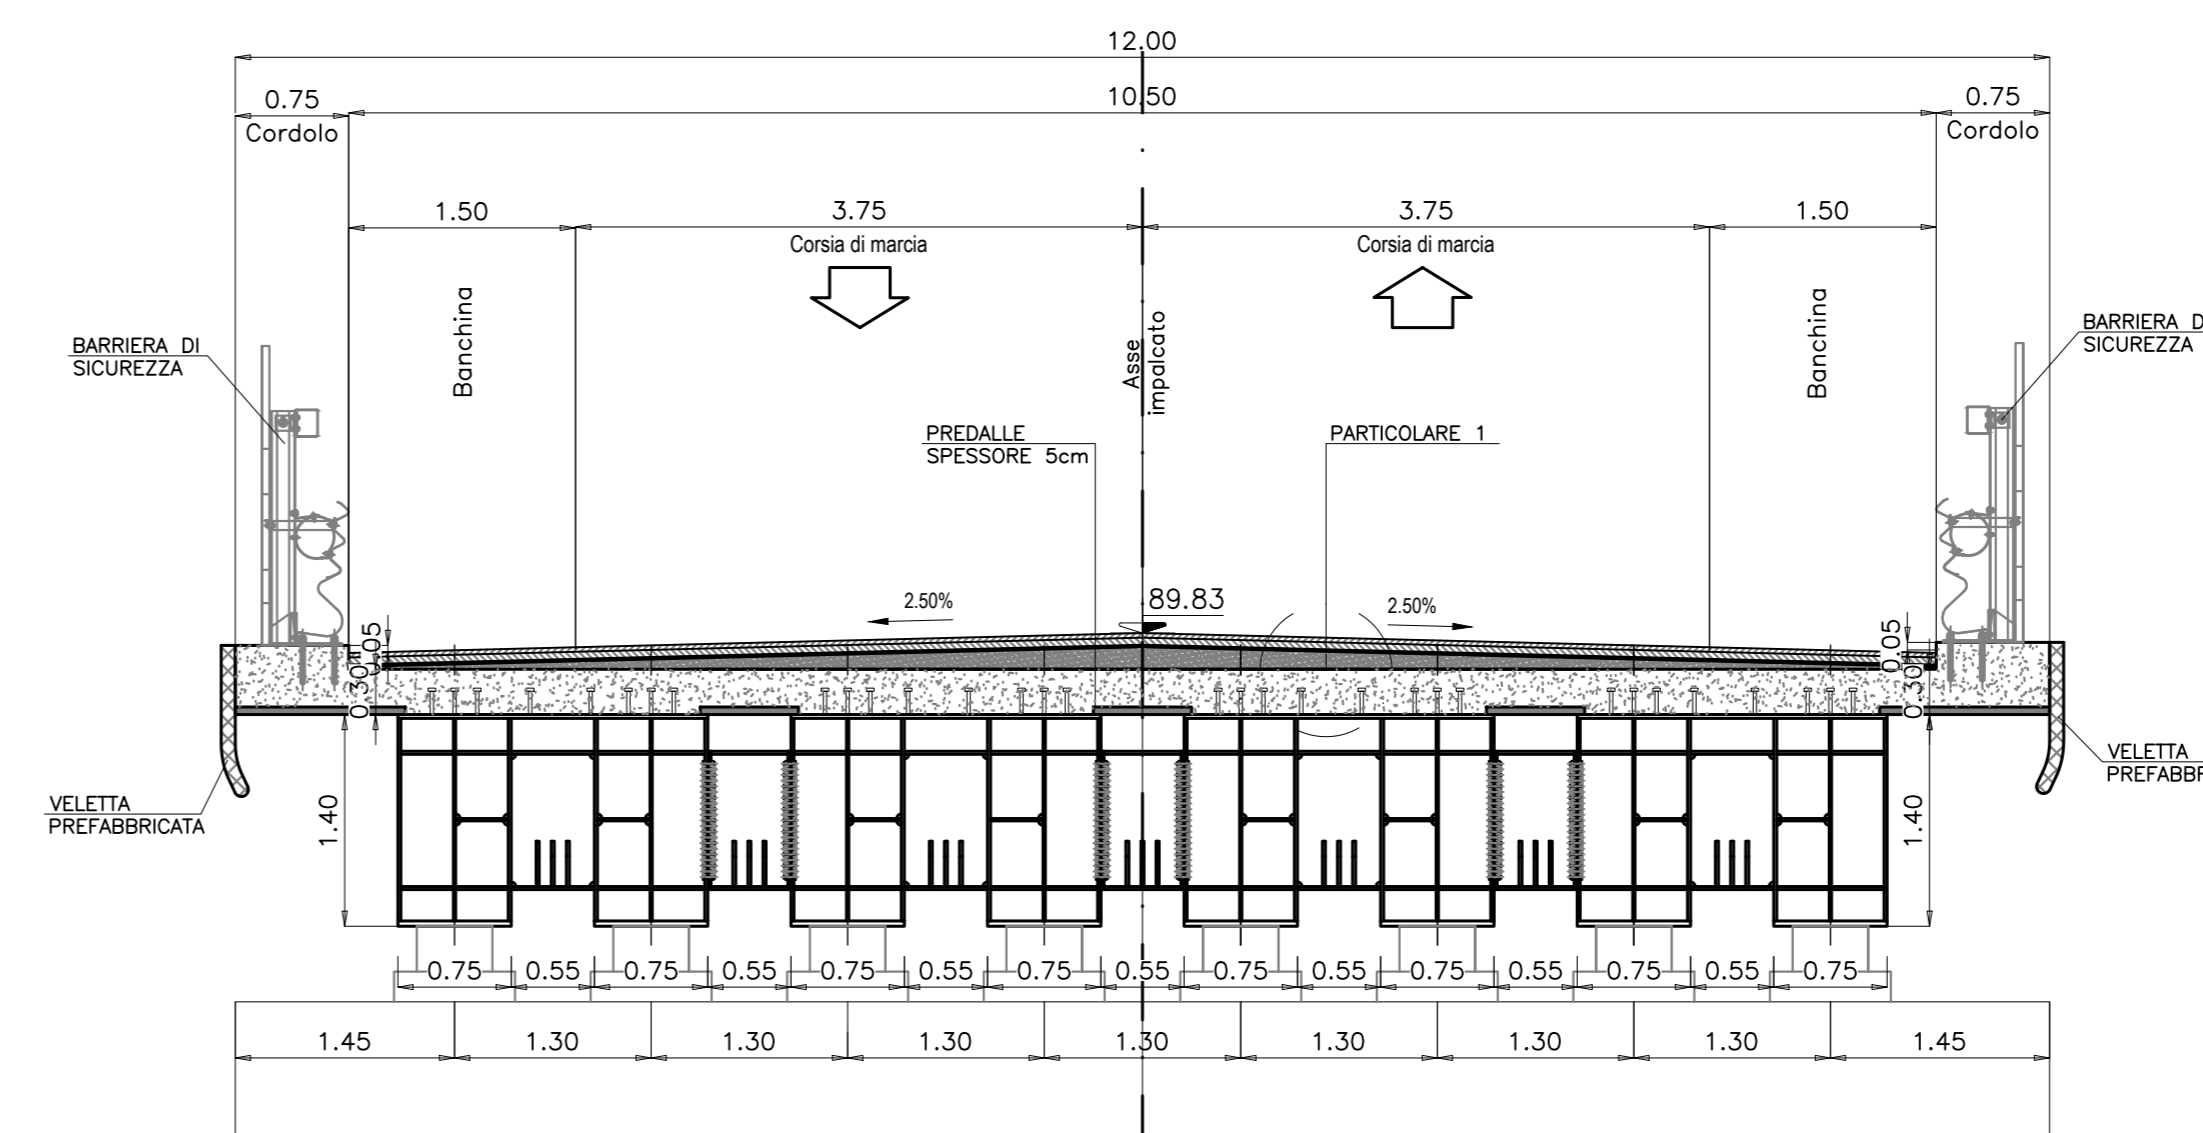

PARTICOLARE 1
DETTAGLIO PAVIMENTAZIONE scala 1:20

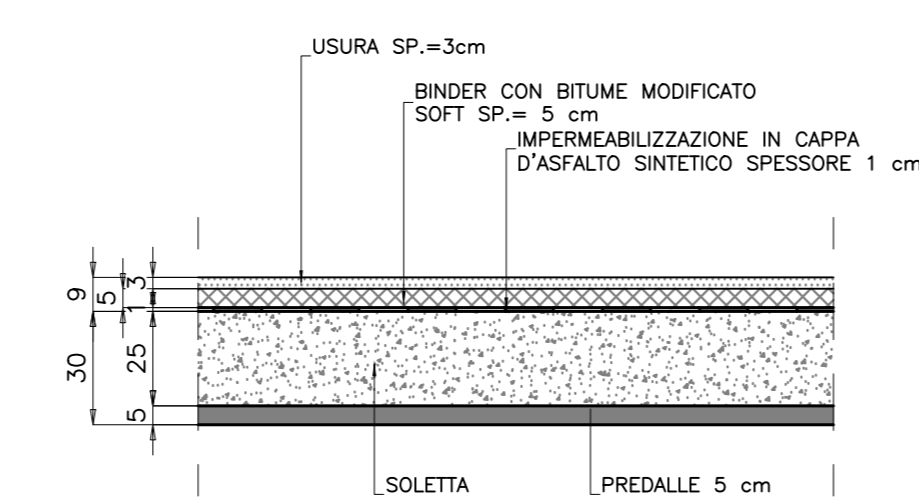

PROGETTAZIONE: ATL - S.T.E. - ROCKSOIL - EDIN - KARRER		GRUPPO DI PROGETTAZIONE	
RESPONSABILE INTEGRAZIONE PRESTAZIONI SPECIALISTICHE Ing. Francesco M. La Camera	COORDINATORE PER LA SICUREZZA IN FASE DI PROGETTAZIONE Ing. Francesco M. La Camera	S.T.E. s.r.l. Structure and Transport Engineering	Direttore Tecnico Ing. E. Moroni
IL GEOLOGO Dott. Geol. Fiorenzo Pennino	L'ARCHITETTOLOGA Dott.ssa Orietta Savino Elenco MBCT n. 356 - architetto di Piacenza ai sensi del D.M. 244/2019	ROCKSOIL S.p.A.	Direttore Tecnico Ing. G. Casare
IL RESPONSABILE DEL PROCEDIMENTO Ing. Pompeo Voliano		EDIN s.r.l. Società di Ingegneria	Direttore Tecnico Ing. G. Grimaldi
		Prof. Arch. F. KARRER Ordine Arch. Roma N. 12097	

OPERE D'ARTE MAGGIORI: CAVALCAVIA
CAVALCAVIA CV15
Sezione longitudinale e sezioni trasversali

CODICE PROGETTO	NOME FILE	REVISIONE	SCALA
PROGETTO L0710F D 2101	TCO_CV15_STR_D01_A		
ELAB. L0710F D 2101	CODICE ELAB. T00CV15STR0101	A	1:100/50/20
D			
C			
B			
A	EMISSIONE PER VERIFICA DI OTTEMPERANZA	Feb.2022	AP ES GC
REV.	DESCRIZIONE	DATA	REDDATTO VERIFICATO APPROVATO