
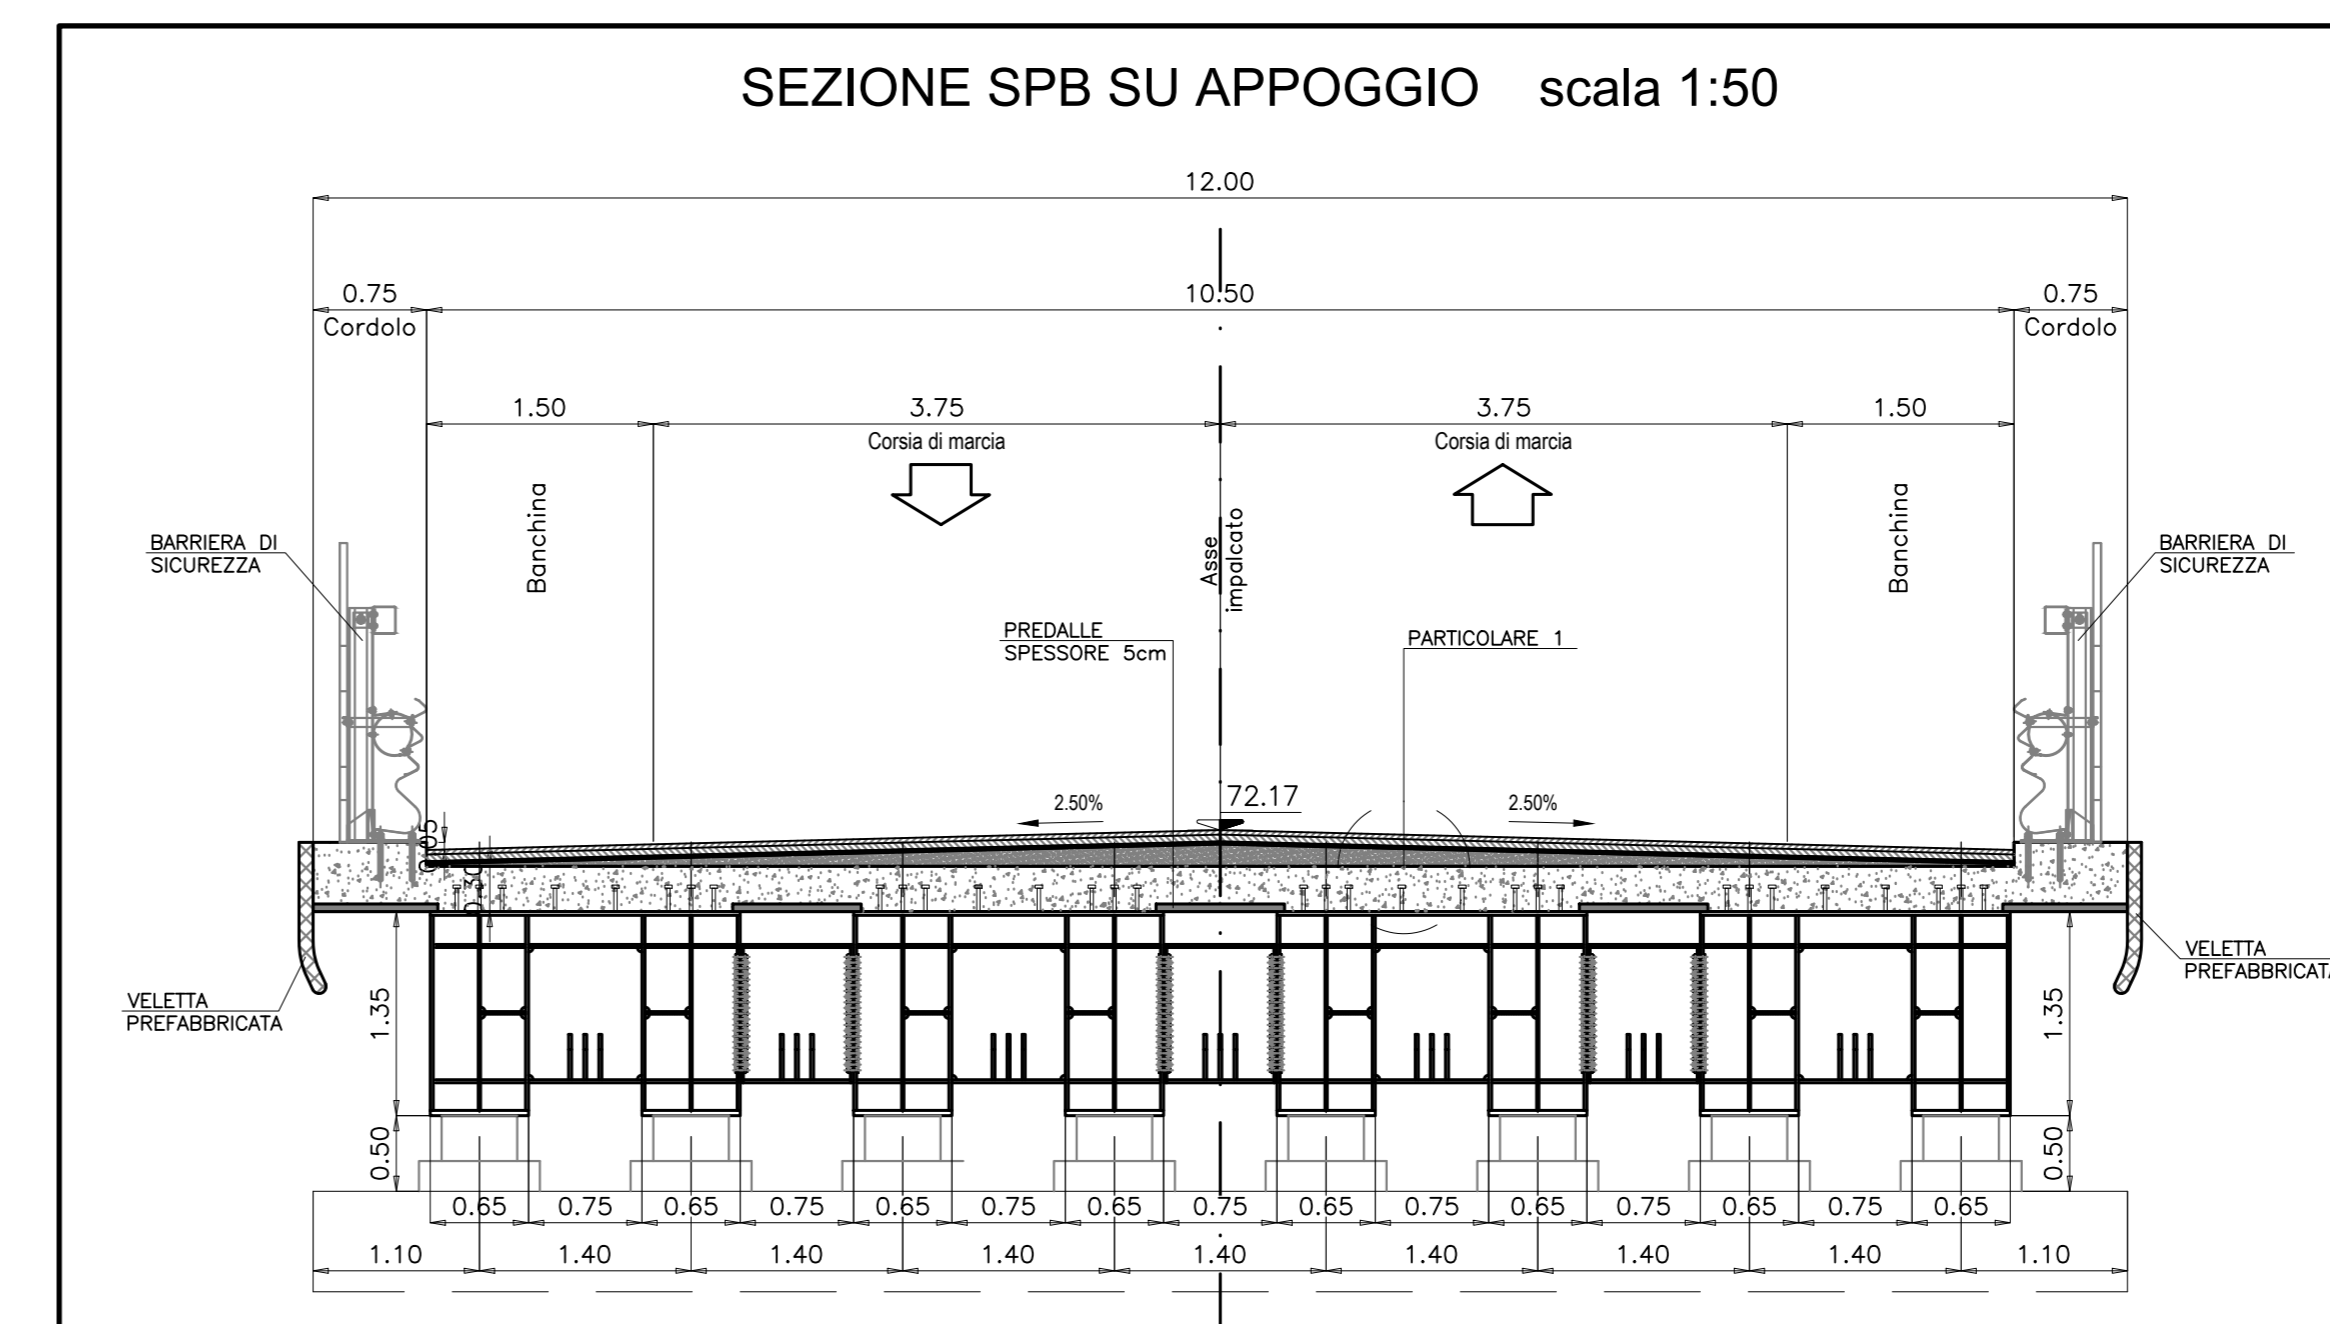


PARTICOLARE 1
DETTAGLIO PAVIMENTAZIONE scala 1:20

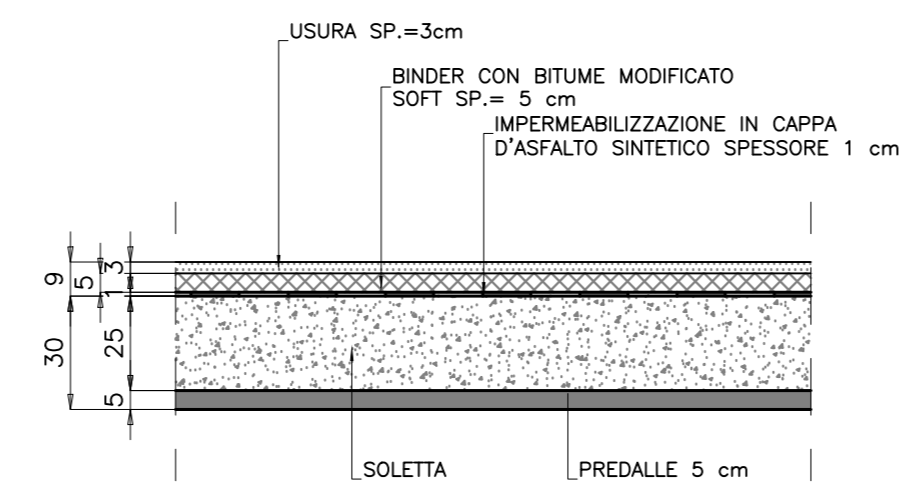

ITINERARIO CAIANELLO (A1) - BENEVENTO
ADEGUAMENTO A 4 CORSIE DELLA S.S. 372 "TELESINA"
DAL KM 0+000 AL KM 60+900
LOTTO 2: DAL KM 0+000 (SVINCOLO CAIANELLO (A1))
AL KM 37+000 (SVINCOLO DI S. SALVATORE TELESINO)

PROGETTO DEFINITIVO cod. NA280

PROGETTAZIONE: AT.I. S.T.E. - ROCKSOIL - EDIN - KARRER											
RESPONSABILE INTEGRAZIONE PRESTAZIONI SPECIALISTICHE Ing. Francesco M. La Camera COORDINATORE PER LA SICUREZZA IN FASE DI PROGETTAZIONE Ing. Francesco M. La Camera IL GEOLOGO Dott. Geol. Fiorenzo Pennino L'ARCHITETTOLOGA Dott.ssa Orietta Savino Elenco SEBCT n.355 - archeologia di Palazzo ai sensi del D.M. 244/2019	<table border="1" style="width: 100%; border-collapse: collapse;"> <tr> <td style="text-align: center;">S.T.E. s.r.l. Structure and Transport Engineering</td> <td style="font-size: small;">Direttore Tecnico Ing. E. Moroni</td> </tr> <tr> <td style="text-align: center;">ROCKSOIL S.p.A.</td> <td style="font-size: small;">Direttore Tecnico Ing. G. Casare</td> </tr> <tr> <td style="text-align: center;">EDIN s.r.l. EDIN Società di Ingegneria</td> <td style="font-size: small;">Direttore Tecnico Ing. G. Grimaldi</td> </tr> <tr> <td colspan="2" style="text-align: center;">Prof. Arch. F. KARRER</td> </tr> <tr> <td colspan="2" style="font-size: small;">Codice Arch. Roma N. 12097</td> </tr> </table>	S.T.E. s.r.l. Structure and Transport Engineering	Direttore Tecnico Ing. E. Moroni	ROCKSOIL S.p.A.	Direttore Tecnico Ing. G. Casare	EDIN s.r.l. EDIN Società di Ingegneria	Direttore Tecnico Ing. G. Grimaldi	Prof. Arch. F. KARRER		Codice Arch. Roma N. 12097	
S.T.E. s.r.l. Structure and Transport Engineering	Direttore Tecnico Ing. E. Moroni										
ROCKSOIL S.p.A.	Direttore Tecnico Ing. G. Casare										
EDIN s.r.l. EDIN Società di Ingegneria	Direttore Tecnico Ing. G. Grimaldi										
Prof. Arch. F. KARRER											
Codice Arch. Roma N. 12097											
IL RESPONSABILE DEL PROCEDIMENTO Ing. Pompeo Voliano											

OPERE D'ARTE MAGGIORI: CAVALCAVIA
CAVALCAVIA CV17
Sezione longitudinale e sezioni trasversali

CODICE PROGETTO	NOME FILE	REVISIONE	SCALA
PROGETTO	TCO_CV17_STR_D01_1_A		
L0710F D 2101	CODICE ELAB. T00CV17STR0101	A	1:100/50/20
D			
C			
B			
A	EMMISSIONE PER VERIFICA DI OTTEMPERANZA	Feb.2022	AP ES GC
REV.	DESCRIZIONE	DATA	REDATTO VERIFICATO APPROVATO