




SEZIONE SPA SU APPOGGIO scala 1:50

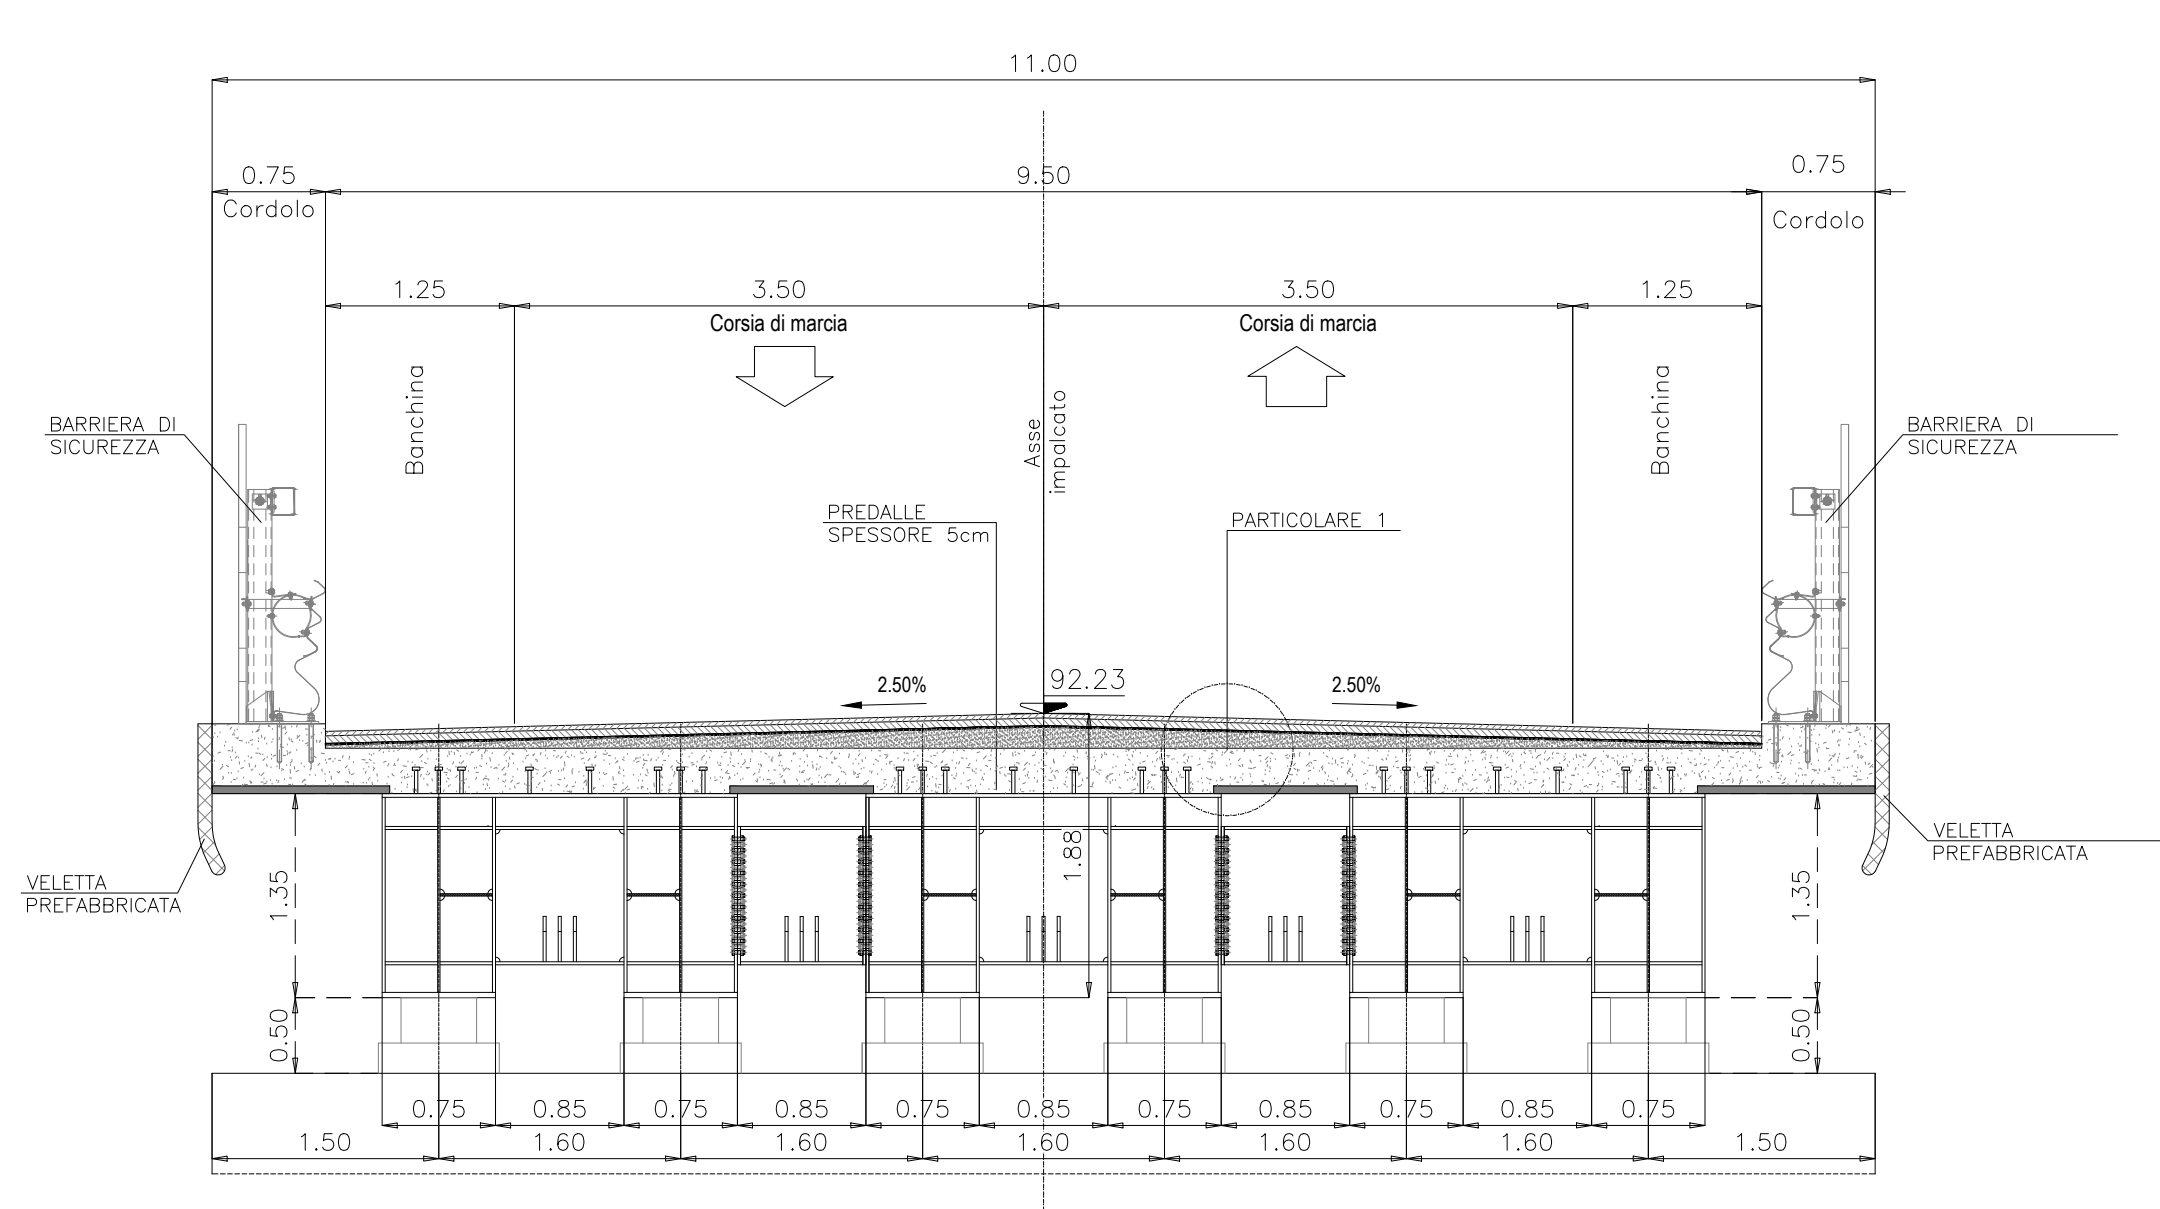

SEZIONE SPA SU APPOGGIO scala 1:50

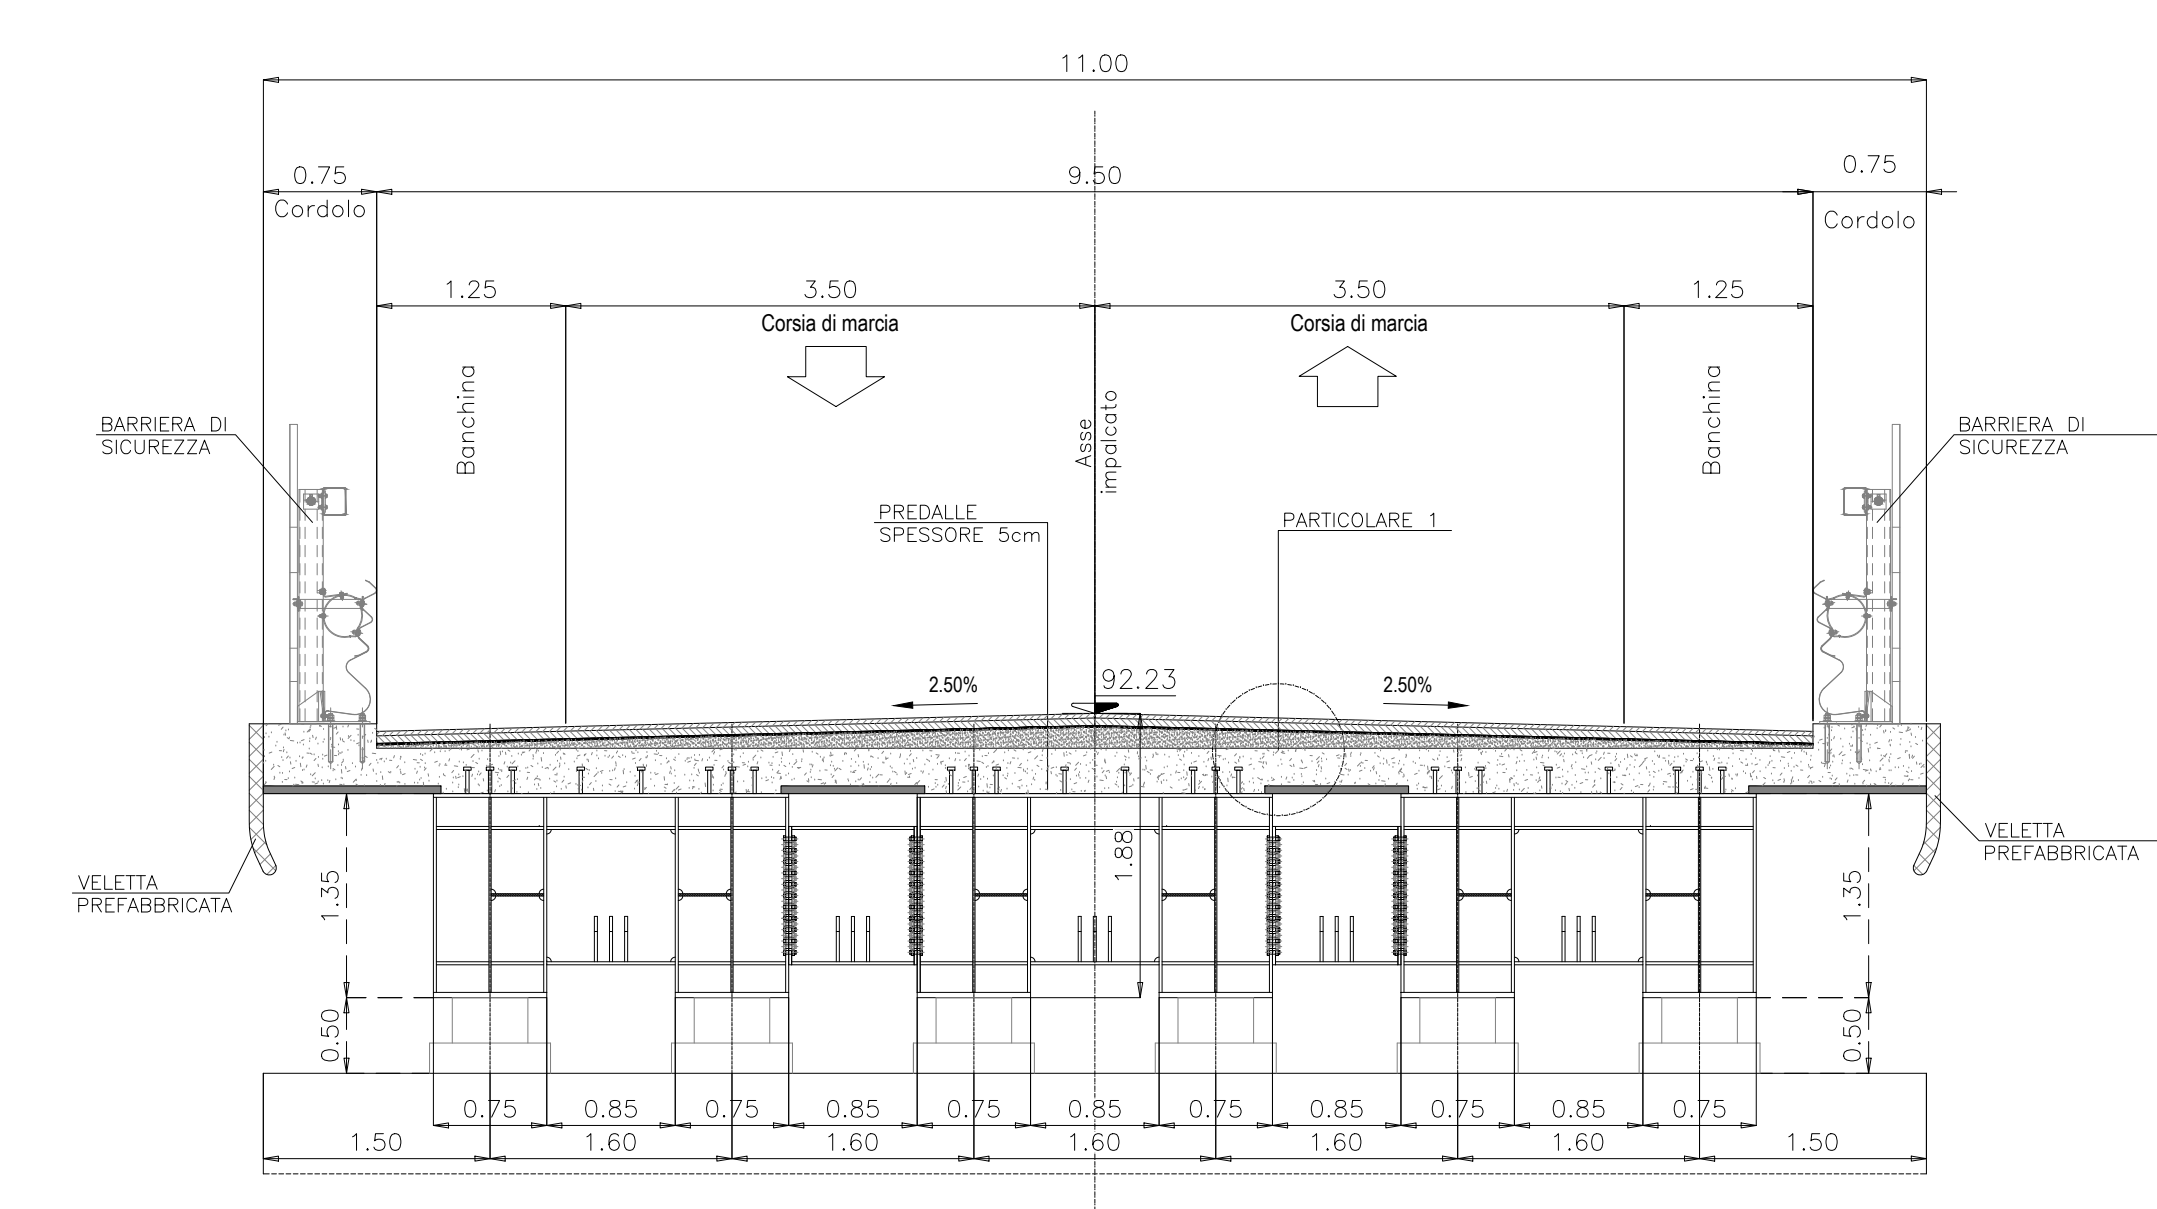

PARTICOLARE 1  
DETTAGLIO PAVIMENTAZIONE scala 1:20

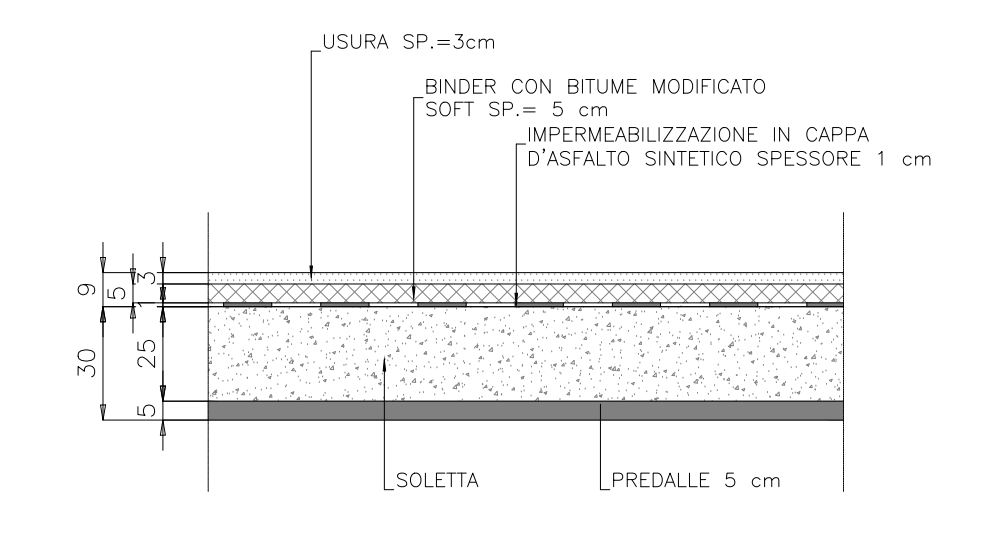



**Direzione Progettazione e Realizzazione Lavori**

**ITINERARIO CAIANELLO (A1) - BENEVENTO**  
**ADEGUAMENTO A 4 CORSIE DELLA S.S. 372 "TELESINA"**  
**DAL KM 0+000 AL KM 60+900**  
**LOTTO 2: DAL KM 0+000 (SVINCOLO CAIANELLO (A1))**  
**AL KM 37+000 (SVINCOLO DI S. SALVATORE TELESINO)**

**PROGETTO DEFINITIVO** COD. NA280

**PROGETTAZIONE: A.T.E. S.T.E. - ROCKSOIL - E.D.I.N. - KARRER**

<b>RESPONSABILE INTEGRAZIONE PRESTAZIONI SPECIALISTICHE</b> Ing. Francesco M. La Camera	<b>GRUPPO DI PROGETTAZIONE</b> S.T.E. S.r.l. Structure and Transport Engineering Direttore Tecnico Ing. E. Moroni
<b>COORDINATORE PER LA SICUREZZA IN FASE DI PROGETTAZIONE</b> Ing. Francesco M. La Camera	<b>ROCKSOIL S.p.A.</b> Direttore Tecnico Ing. G. Casiani
<b>IL GEOLOGO</b> Dott. Geol. Firenze Plesimo	<b>E.D.I.N. s.r.l.</b> EDIN Società di Ingegneria Direttore Tecnico Ing. G. Ginnati
<b>L'ARCHITETTO</b> Dott.ssa Grazia Savino Eman. MBACT n.306 - architetto di Piacenza di anni dal 04/24/2019	<b>Prof. Arch. F. KARRER</b> Ordine Arch. Roma N. 12997

**IL RESPONSABILE DEL PROCEDIMENTO**  
Ing. Pompeo Vastano

**OPERE D'ARTE MAGGIORI: CAVALCAVIA**  
**CAVALCAVIA CV20**  
 Sezione longitudinale e sezioni trasversali

CODICE PROGETTO	NOME FILE	REVISIONE	SCALA
PROGETTO <b>L07110F D 2101</b>	T00_CV20_STR_D101_A		1:100/50/20
	CODICE ELAB. <b>T00C V20STR0101</b>		

REV.	DESCRIZIONE	DATA	REDATTO	VERIFICATO	APPROVATO
<b>A</b>	EMISSIONE PER VERIFICA DI OTTEMPERANZA	Feb.2022	AP	ES	GC