




**SEZIONE SPA SU APPOGGIO** scala 1:50

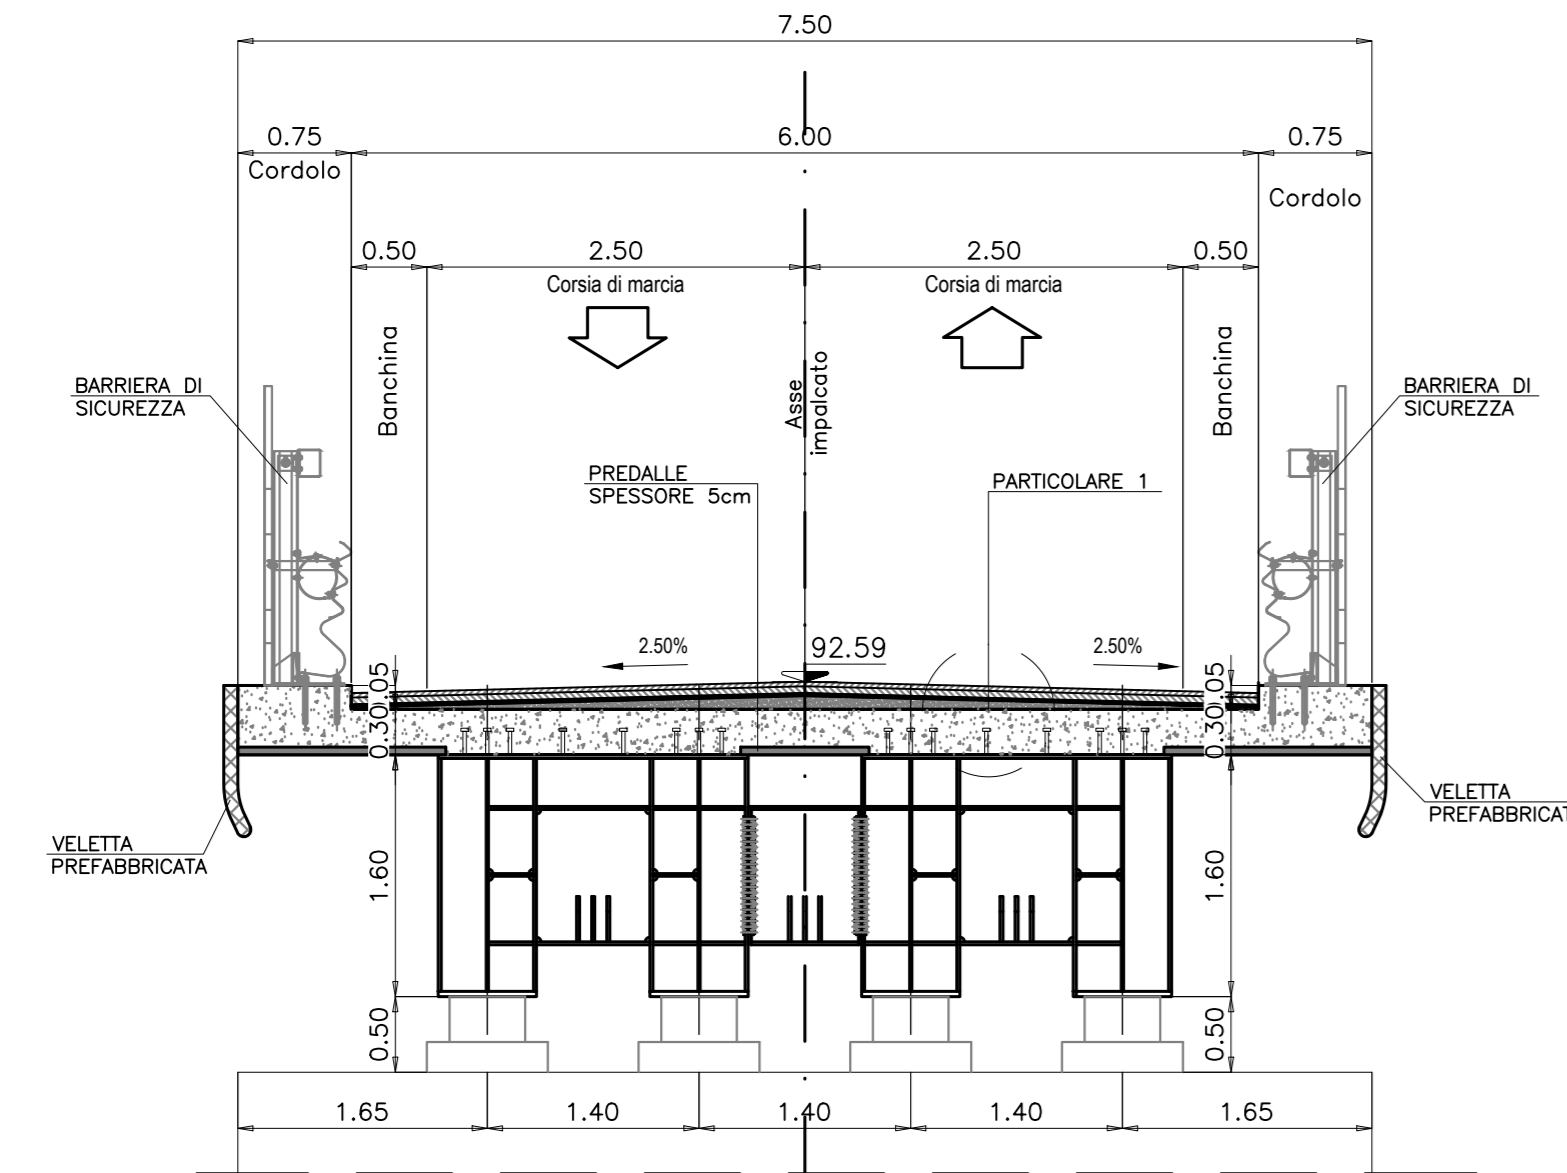

**PARTICOLARE 1**  
**DETTAGLIO PAVIMENTAZIONE** scala 1:20

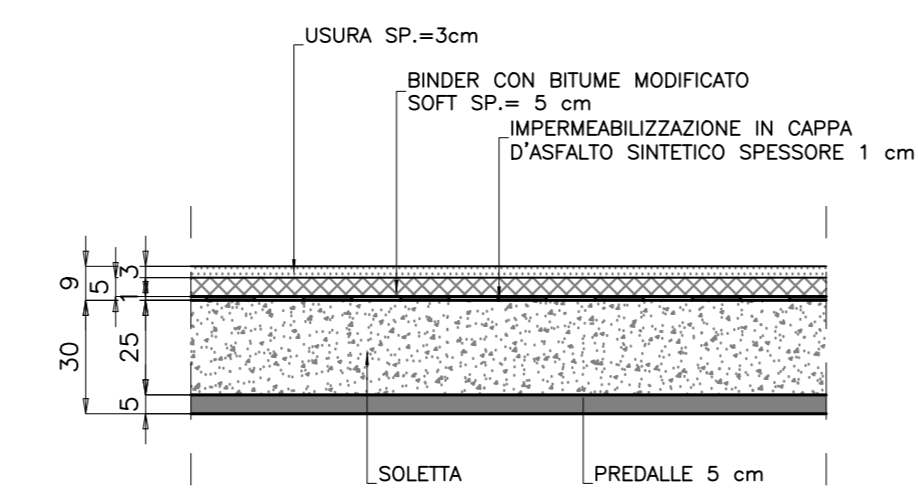

**SEZIONE SPB SU APPOGGIO** scala 1:50

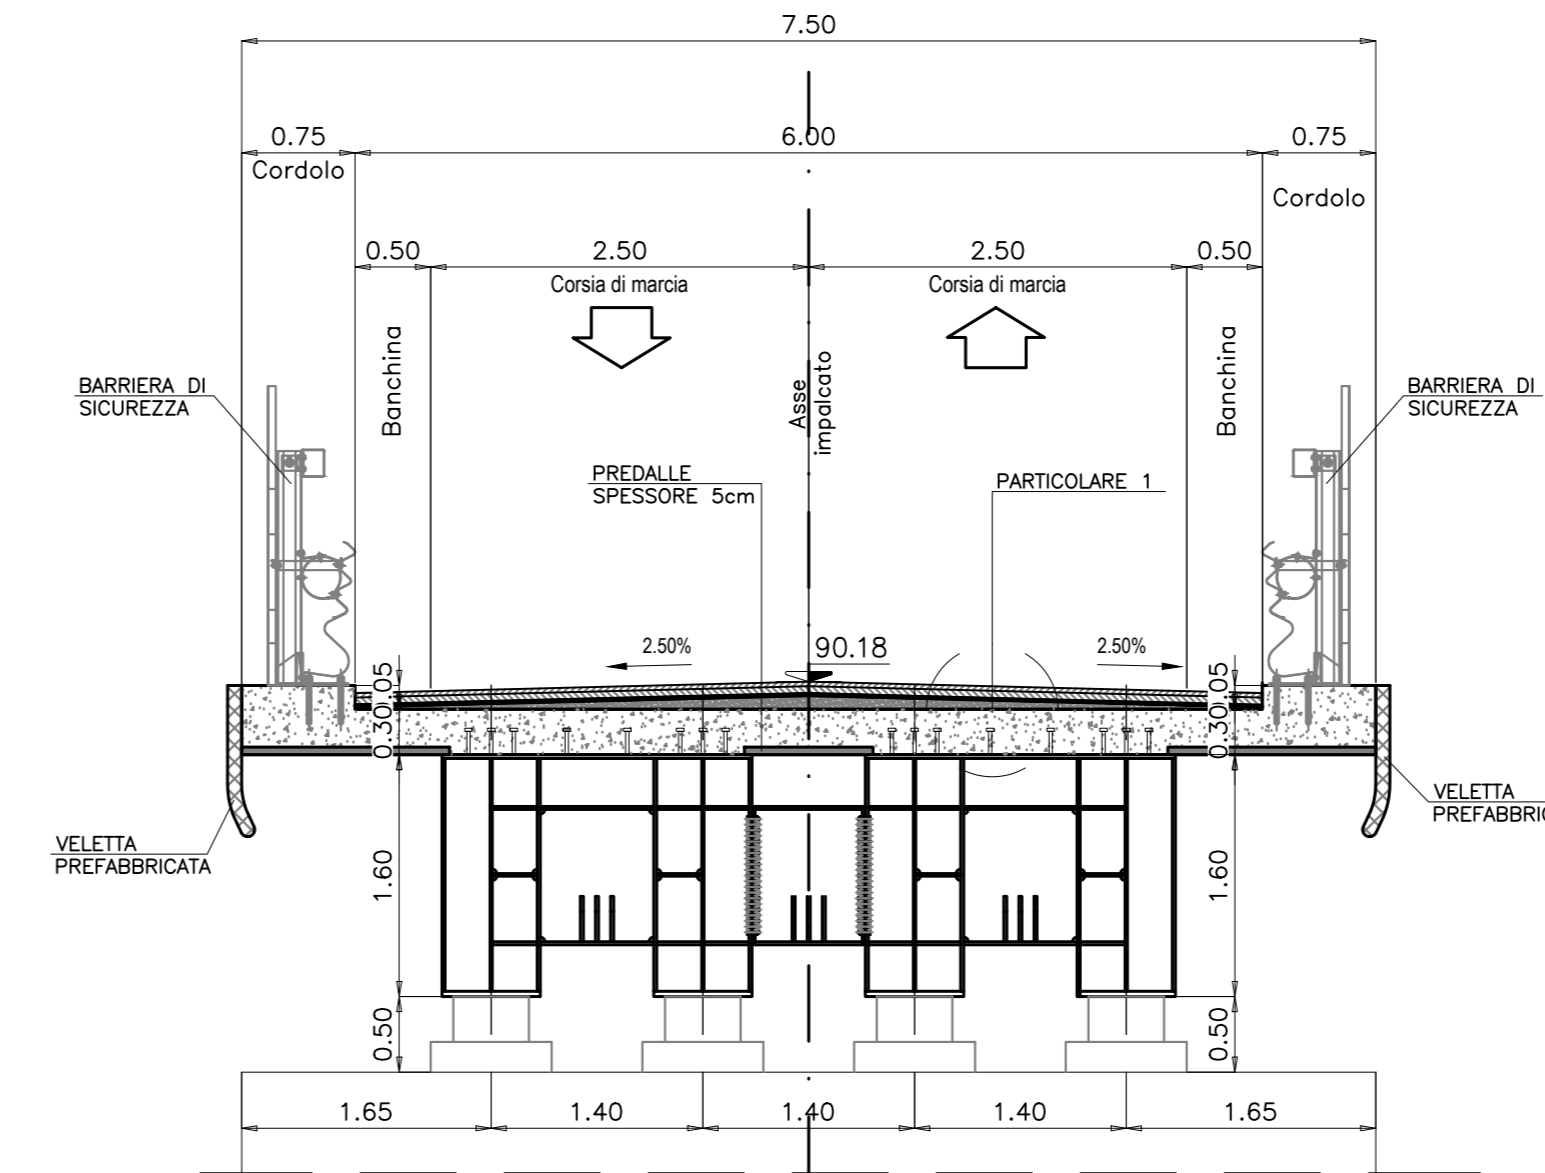

Direzione Progettazione e Realizzazione Lavori

**ITINERARIO CAIANELLO (A1) - BENEVENTO**  
**ADEGUAMENTO A 4 CORSIE DELLA S.S. 372 "TELESINA"**  
 DAL KM 0+000 AL KM 60+900  
 LOTTO 2: DAL KM 0+000 (SVINCOLO CAIANELLO (A1))  
 AL KM 37+000 (SVINCOLO DI S. SALVATORE TELESINO)

**PROGETTO DEFINITIVO**      cod. NA280

<b>PROGETTAZIONE:</b> ATIL S.T.E. - ROCKSOIL - EDIN - KARRER		<b>GRUPPO DI PROGETTAZIONE</b>	
<b>RESPONSABILE INTEGRAZIONE PRESTAZIONI SPECIALISTICHE</b> Ing. Francesco M. La Camera	<b>COORDINATORE PER LA SICUREZZA IN FASE DI PROGETTAZIONE</b> Ing. Francesco M. La Camera	<b>S.T.E. s.r.l.</b> Structure and Transport Engineering	Direttore Tecnico Ing. E. Moroni
<b>IL GEOLOGO</b> Dott. Geol. Fiorenzo Pizzini	<b>L'INGEGNERO</b> Dott. Ingeg. Grazia Savino Esercizio MEPACT n.3056 - architetto di fiducia di sensi del D.M. 244/2019	<b>ROCKSOIL</b> S.p.A.	Direttore Tecnico Ing. G. Casiani
<b>IL RESPONSABILE DEL PROCEDIMENTO</b> Ing. Pompeo Valtorio		<b>EDIN s.r.l.</b> EDIN Società di Ingegneria	Direttore Tecnico Ing. G. Grimaldi
		<b>Prof. Arch. F. KARRER</b> Ordine Archit. Roma N. 12997	

**OPERE D'ARTE MAGGIORI: CAVALCAVIA**  
**CAVALCAVIA CV23**  
 Sezione longitudinale e sezioni trasversali

<b>CODICE PROGETTO</b>	<b>NOME FILE</b>	<b>REVISIONE</b>	<b>SCALA</b>
PROGETTO <b>L0710F D 2101</b>	T00_CV23_STR_D101_A		1:100/50/20
<b>D</b>	<b>CODICE ELAB.</b> T00CV23STR0101		
<b>C</b>			
<b>B</b>			
<b>A</b>	EMMISSIONE PER VERIFICA DI OTTEMPERANZA	Feb.2022	AP ES GC
<b>REV.</b>	DESCRIZIONE	DATA	REDDATTO VERIFICATO APPROVATO