PLANIMETRIA scala 1:100

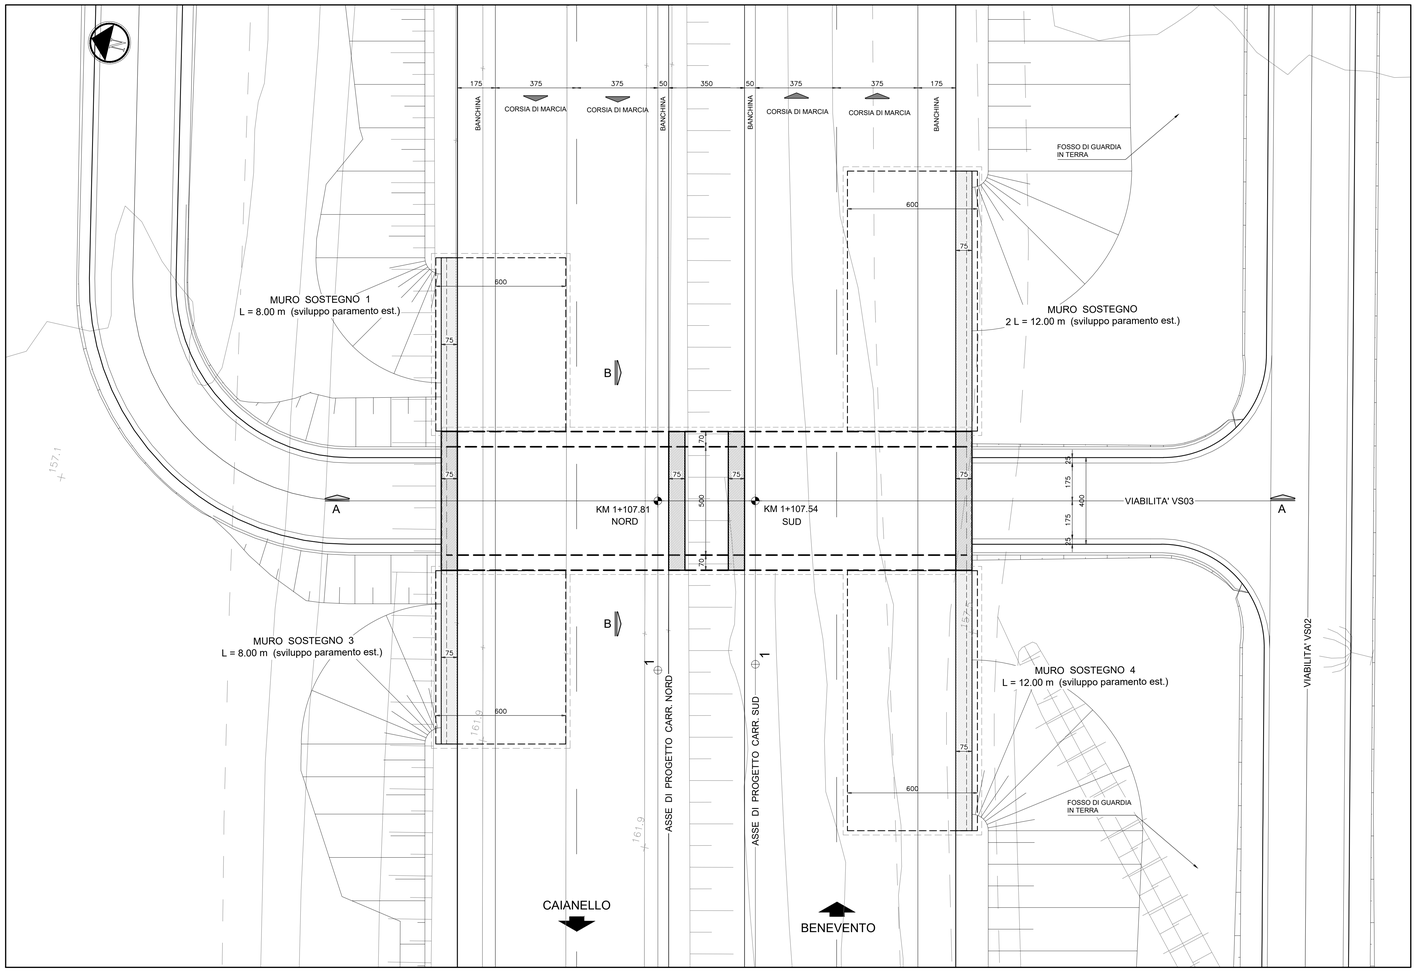

SEZIONE TRASVERSALE B-B scala 1:50

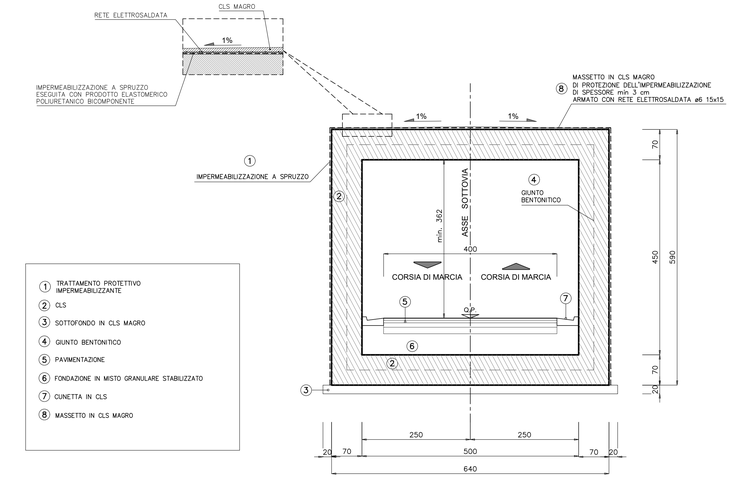

SEZIONE TRASVERSALE TIPO SCAVI E RINTERRI

RILEVATO STABILIZZATO A CEMENTATO	662.40 mc
RINTERRO CON TERRENO DA RILEVATO	408.00 mc
GIUNTO BENTONITICO	21.80 ml
IMPERMEABILIZZAZIONE	440.64 mq
MASSETTO IN CLS	7.06 mc

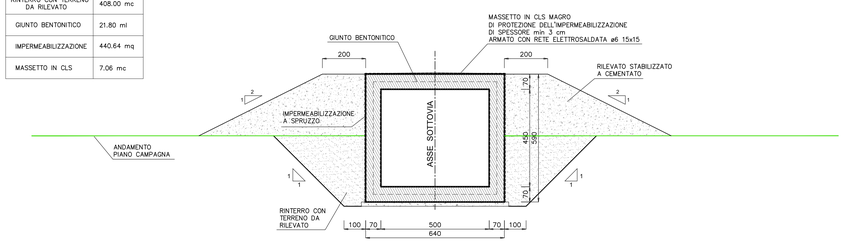

scala 1:100

SEZIONE LONGITUDINALE A - A scala 1:100

NOTA :
PER LE SEZIONI C-C e D-D
VEDERE ELABORATO RELATIVO

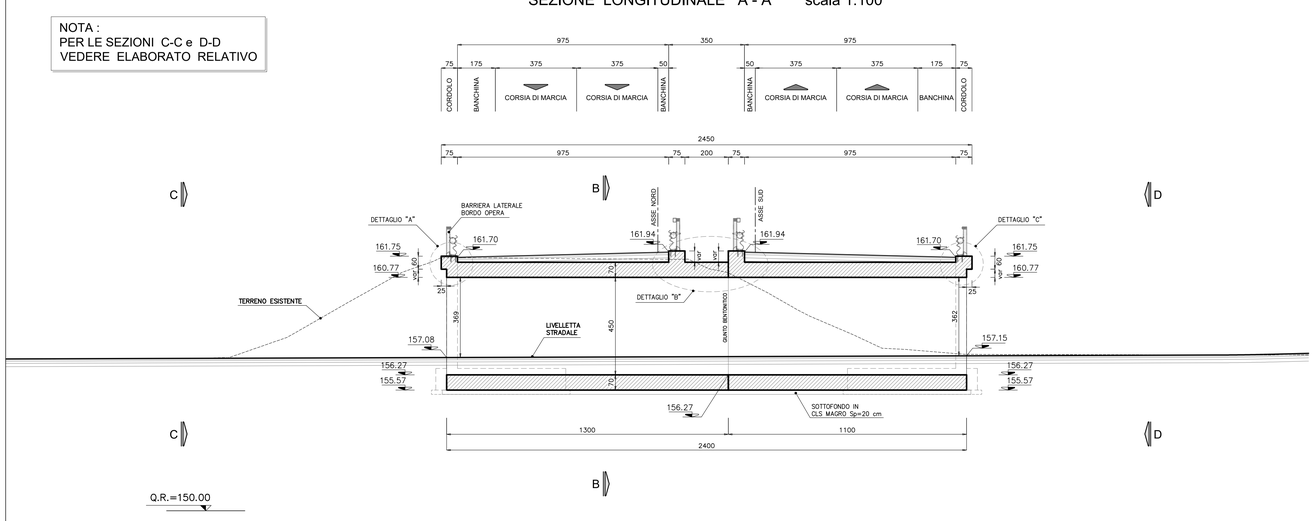

DETTAGLIO "A" scala 1:25

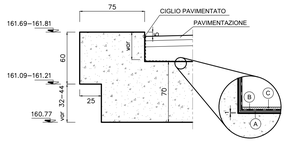

DETTAGLIO "C" scala 1:25

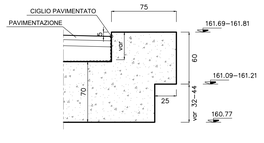

Ⓐ IMPERMEABILIZZAZIONE A SPRUZZO
Ⓑ STRATO DI TNT IN POLIESTERE
Ⓒ GETTO IN CLS SP. 5 cm A PROTEZIONE DELL'IMPERMEABILIZZAZIONE

DETTAGLIO "B" scala 1:25

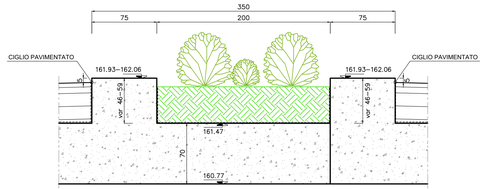

NOTA :
PER I MATERIALI E LE PRESCRIZIONI VEDI TAV. T00_ST00_STR_SC01

anas — Direzione Progettazione e Realizzazione Lavori

ITINERARIO CAIANELLO (A1) - BENEVENTO
ADEGUAMENTO A 4 CORSIE DELLA S.S. 372 "TELESINA"
DAL KM 0+000 AL KM 60+900
LOTTO 2: DAL KM 0+000 (SVINCOLO CAIANELLO (A1))
AL KM 37+000 (SVINCOLO DI S. SALVATORE TELESINO)

PROGETTO DEFINITIVO — COD. NA280

PROGETTAZIONE: A.T.I.: S.T.E. - ROCKSOIL - EDIN - KARRER

RESPONSABILE INTEGRAZIONE PRESTAZIONI SPECIALISTICHE
Ing. Francesco M. La Camera

COORDINATORE PER LA SICUREZZA IN FASE DI PROGETTAZIONE
Ing. Francesco M. La Camera

IL GEOLOGO
Dott. Geol. Fiorenzo Pennino

L'ARCHEOLOGA
Dott.ssa Grazia Savino
Elenco MiBACT n.3856 – archeologo di 1ª fascia ai sensi del D.M. 244/2019

IL RESPONSABILE DEL PROCEDIMENTO
Ing. Pompeo Vallario

GRUPPO DI PROGETTAZIONE
S.T.E. s.r.l. — Structure and Transport Engineering — Direttore Tecnico Ing. E. Moroni
ROCKSOIL S.p.A. — Direttore Tecnico Ing. G. Cassani
E.D.I.N. s.r.l. Società di Ingegneria — Direttore Tecnico Ing. G. Grimaldi
Prof. Arch. F. KARRER — Ordine Arch. Roma N. 12097

OPERE D'ARTE MINORI: SOTTOVIA E TOMBINI
ST02 - Sottovia scatolare 5,00x4,50 alla prg. 1+107,54
Planimetria, sezioni e dettagli

CODICE PROGETTO	NOME FILE	REVISIONE	SCALA
PROGETTO L071 0F D 2101	T00_ST02_STR_DI01_A CODICE ELAB. T00ST02STRDI01	A	varie

REV.	DESCRIZIONE	DATA	REDATTO	VERIFICATO	APPROVATO
D					
C					
B					
A	EMISSIONE PER VERIFICA DI OTTEMPERANZA	Feb.2022	Strada	Di Renzo	La Camera