




PIANTA SCATOLARE - MURI scala 1:100

SEZIONE TIPO MURI 1 - 4 scala 1:50


SEZIONE TIPO DRENAGGIO scala 1:50

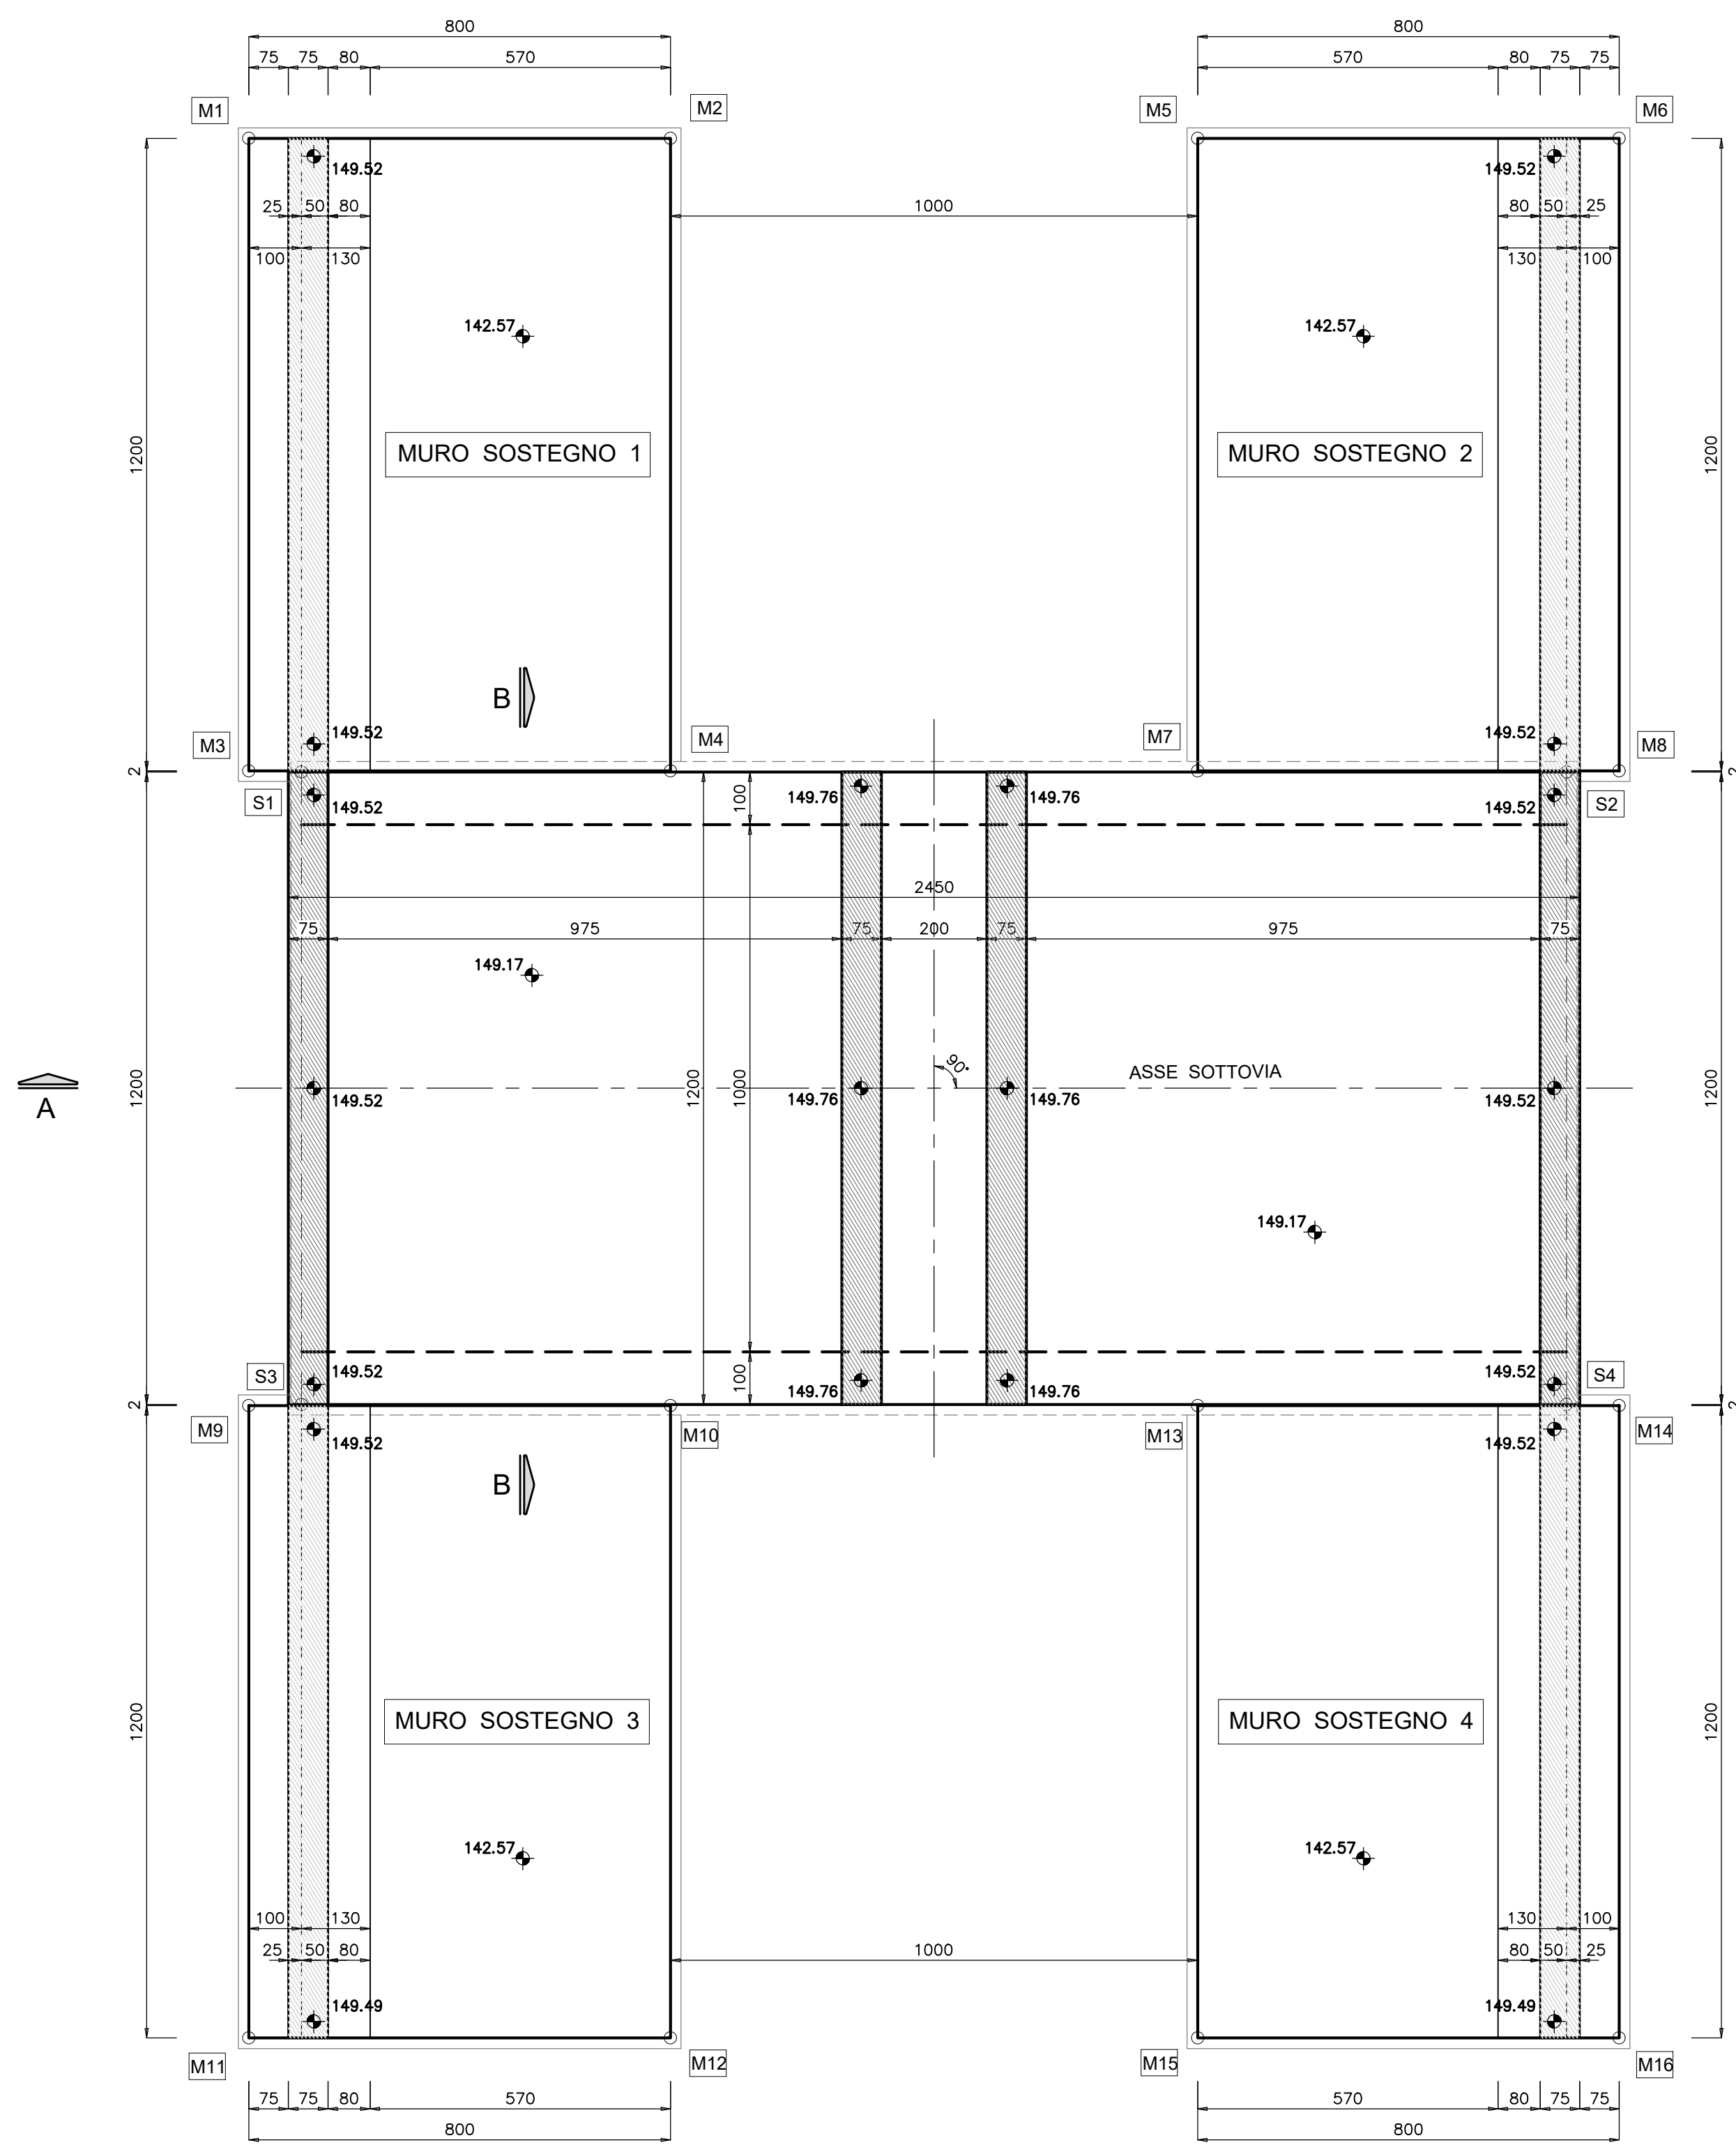


COORDINATE PUNTI NOTEVOLI			
SOTTOVIA SCATOLARE			
S1	149.52	S2	149.52
S3	149.52	S4	149.52
FONDAZIONE MURI			
M1	149.52	M2	149.52
M3	149.52	M4	149.52
M5	149.52	M6	149.52
M7	149.52	M8	149.52
M9	149.52	M10	149.52
M11	149.52	M12	149.52
M13	149.52	M14	149.52
M15	149.52	M16	149.52

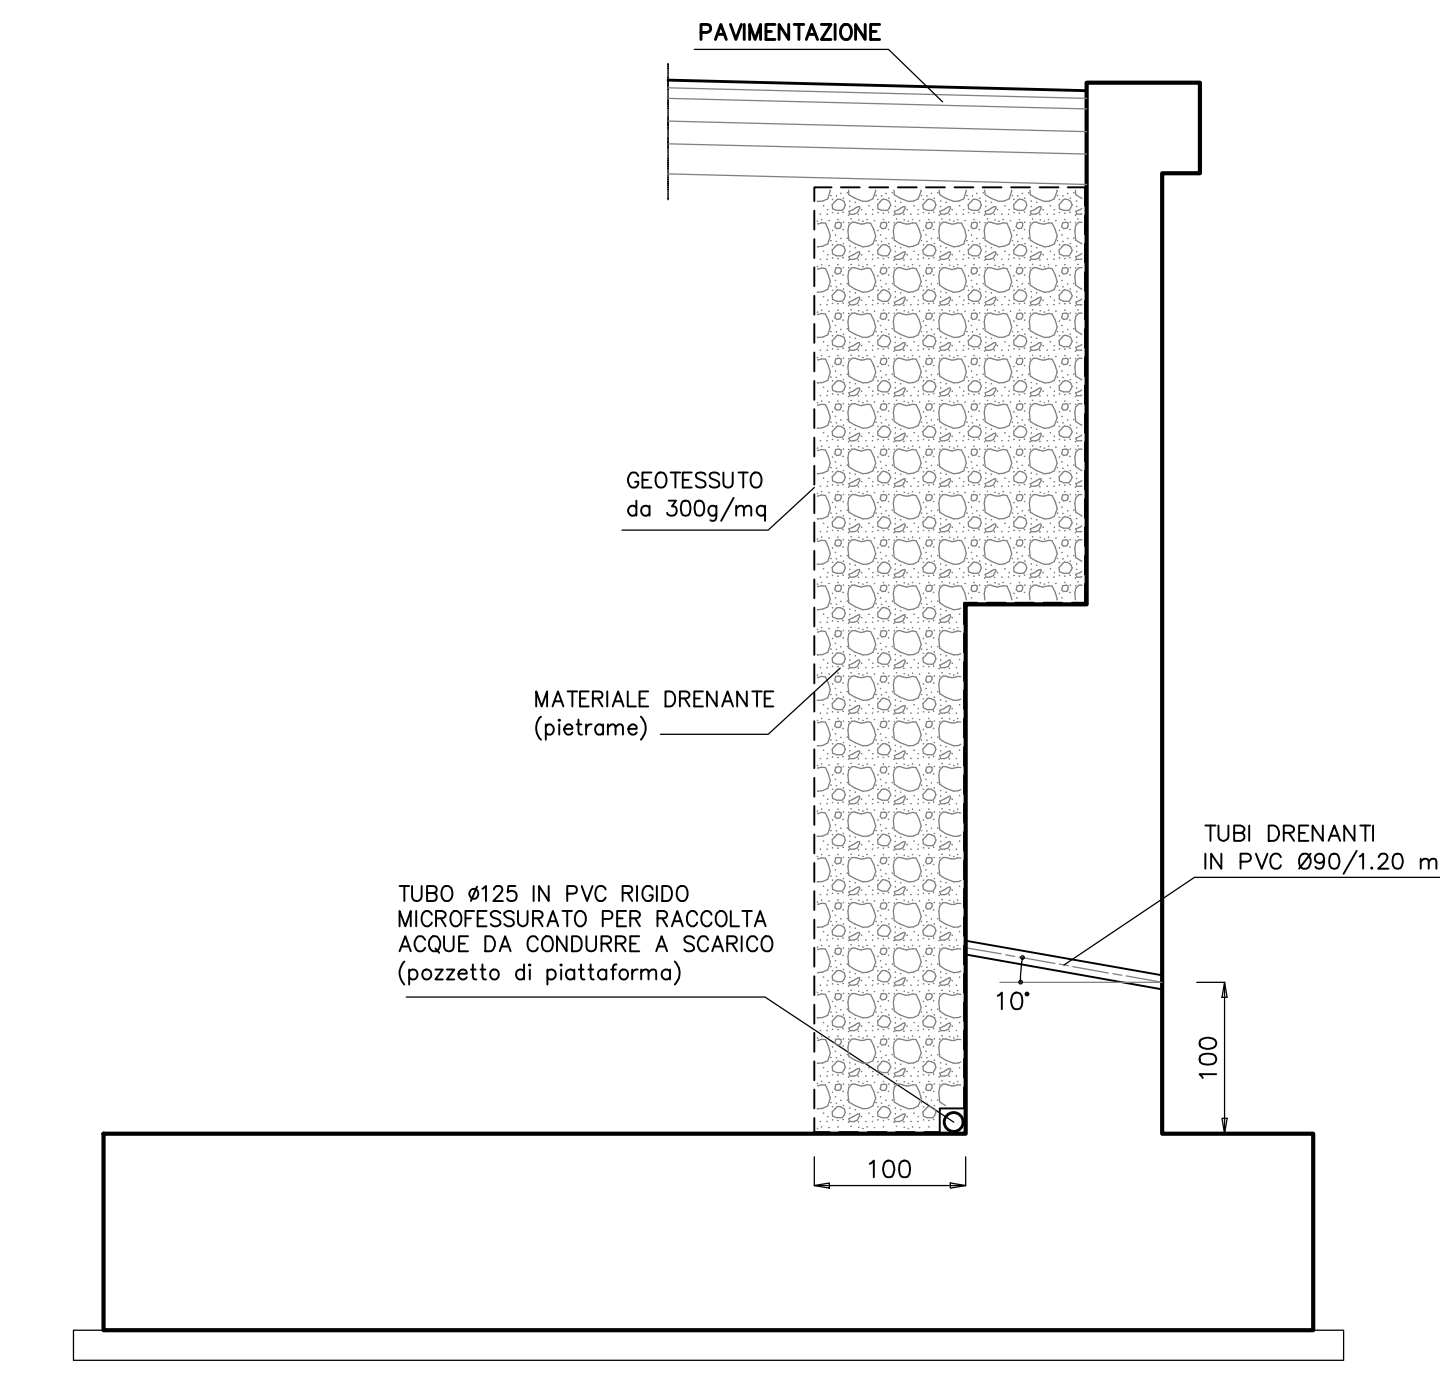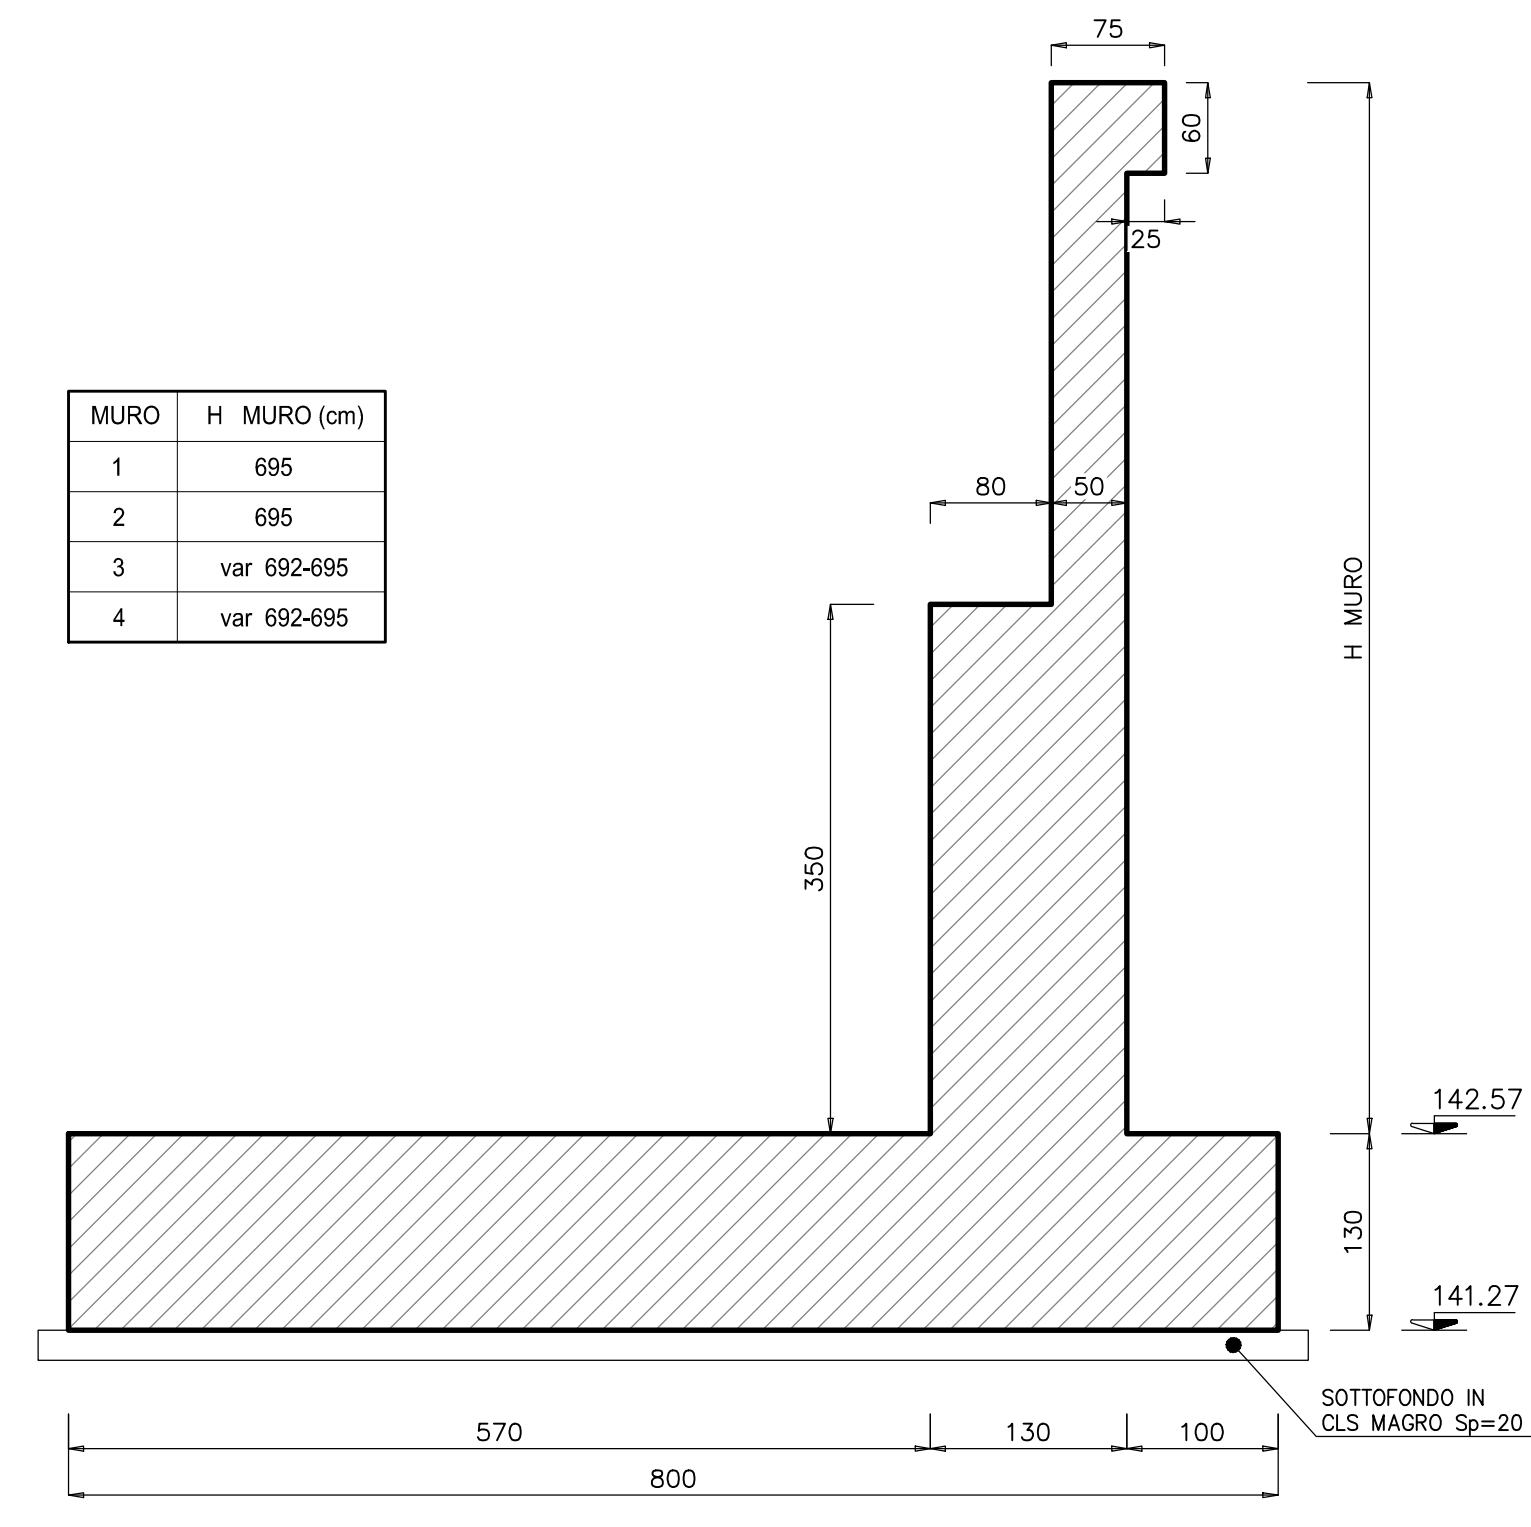


SEZIONE LONGITUDINALE A - A scala 1:100

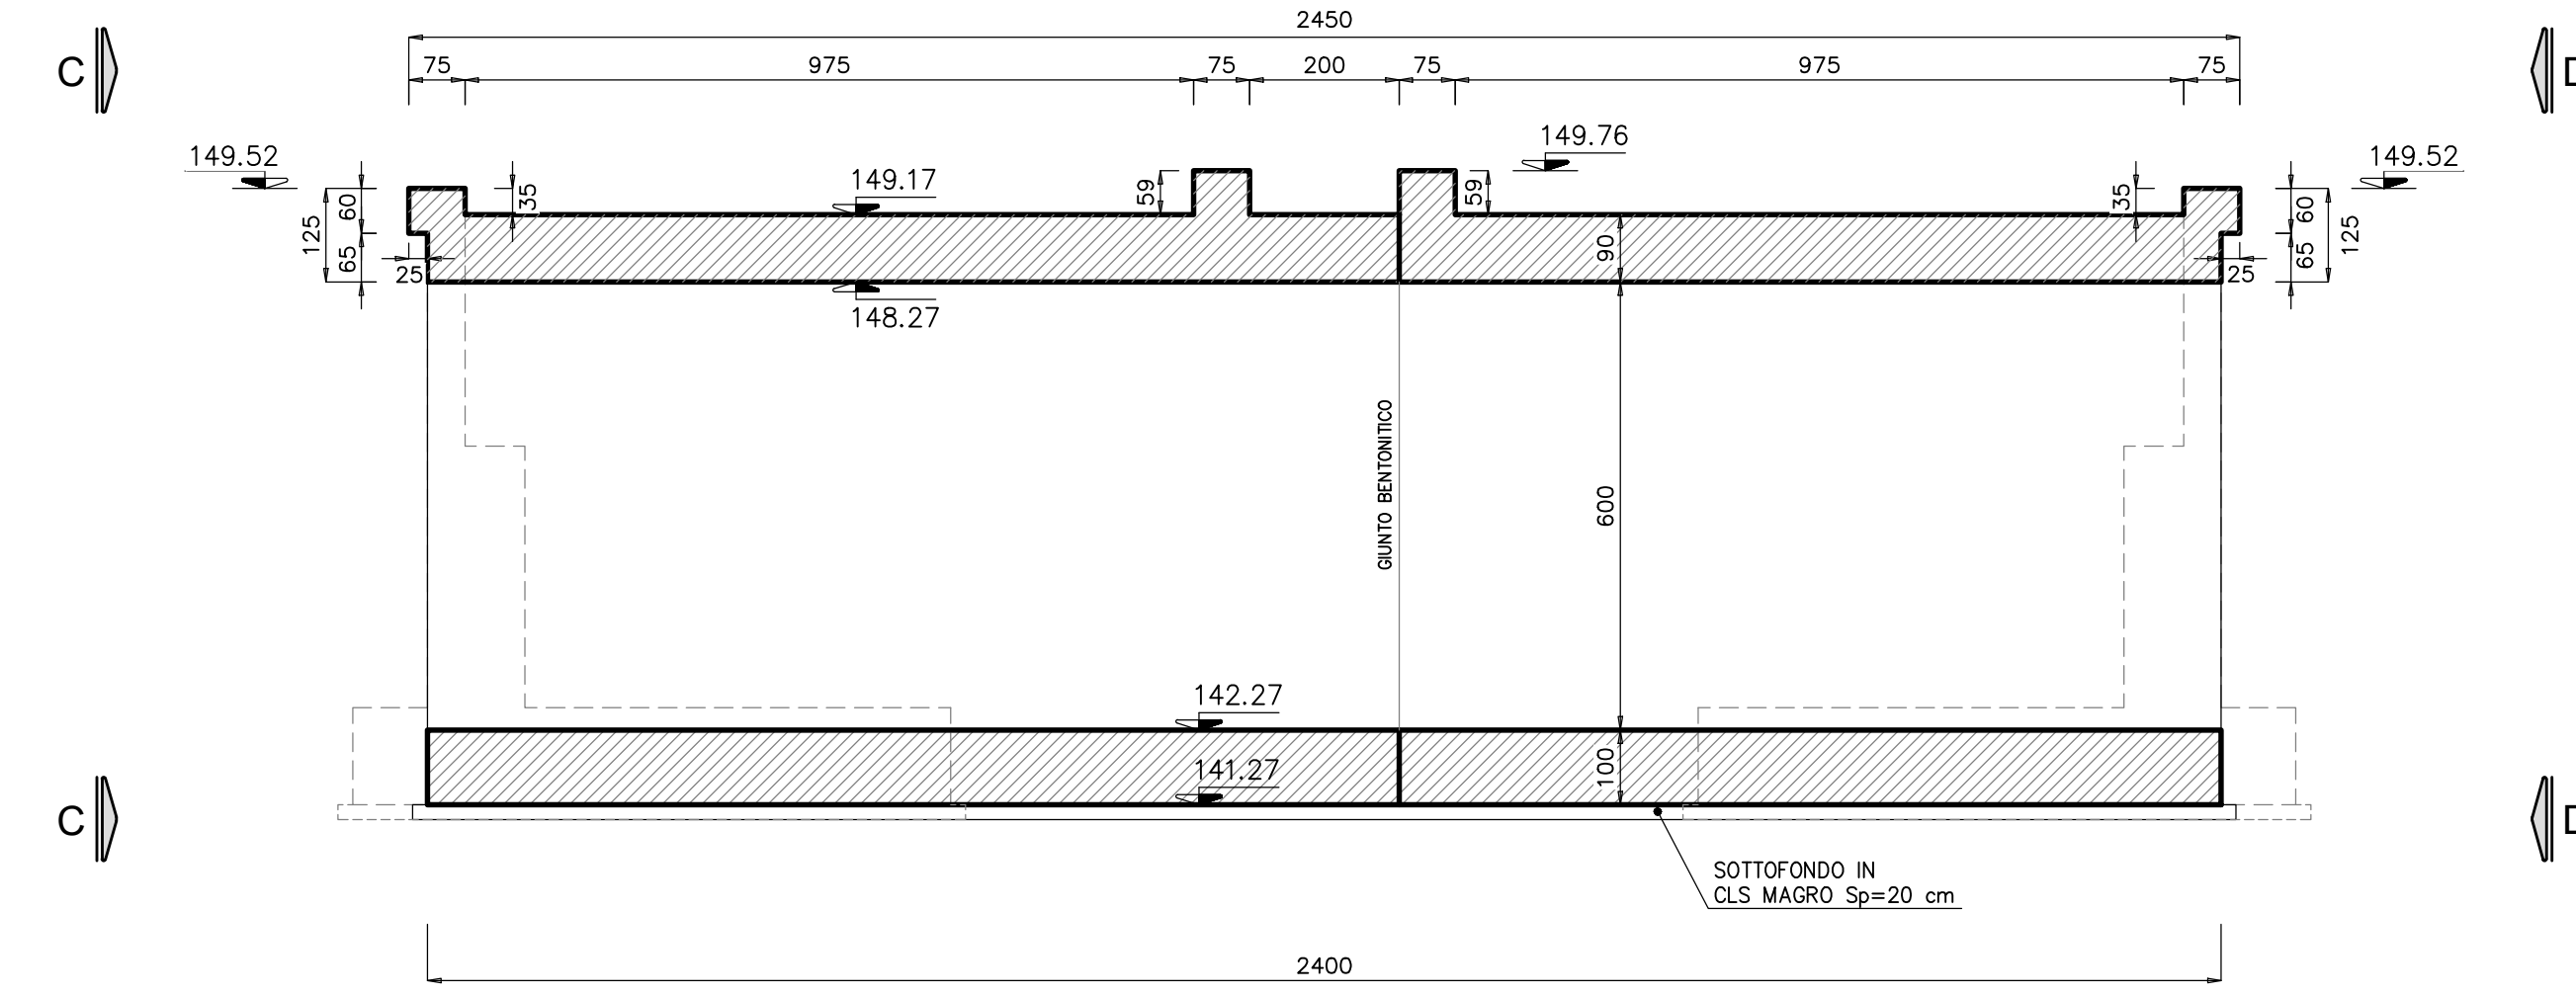

PROSPETTO C - C scala 1:100

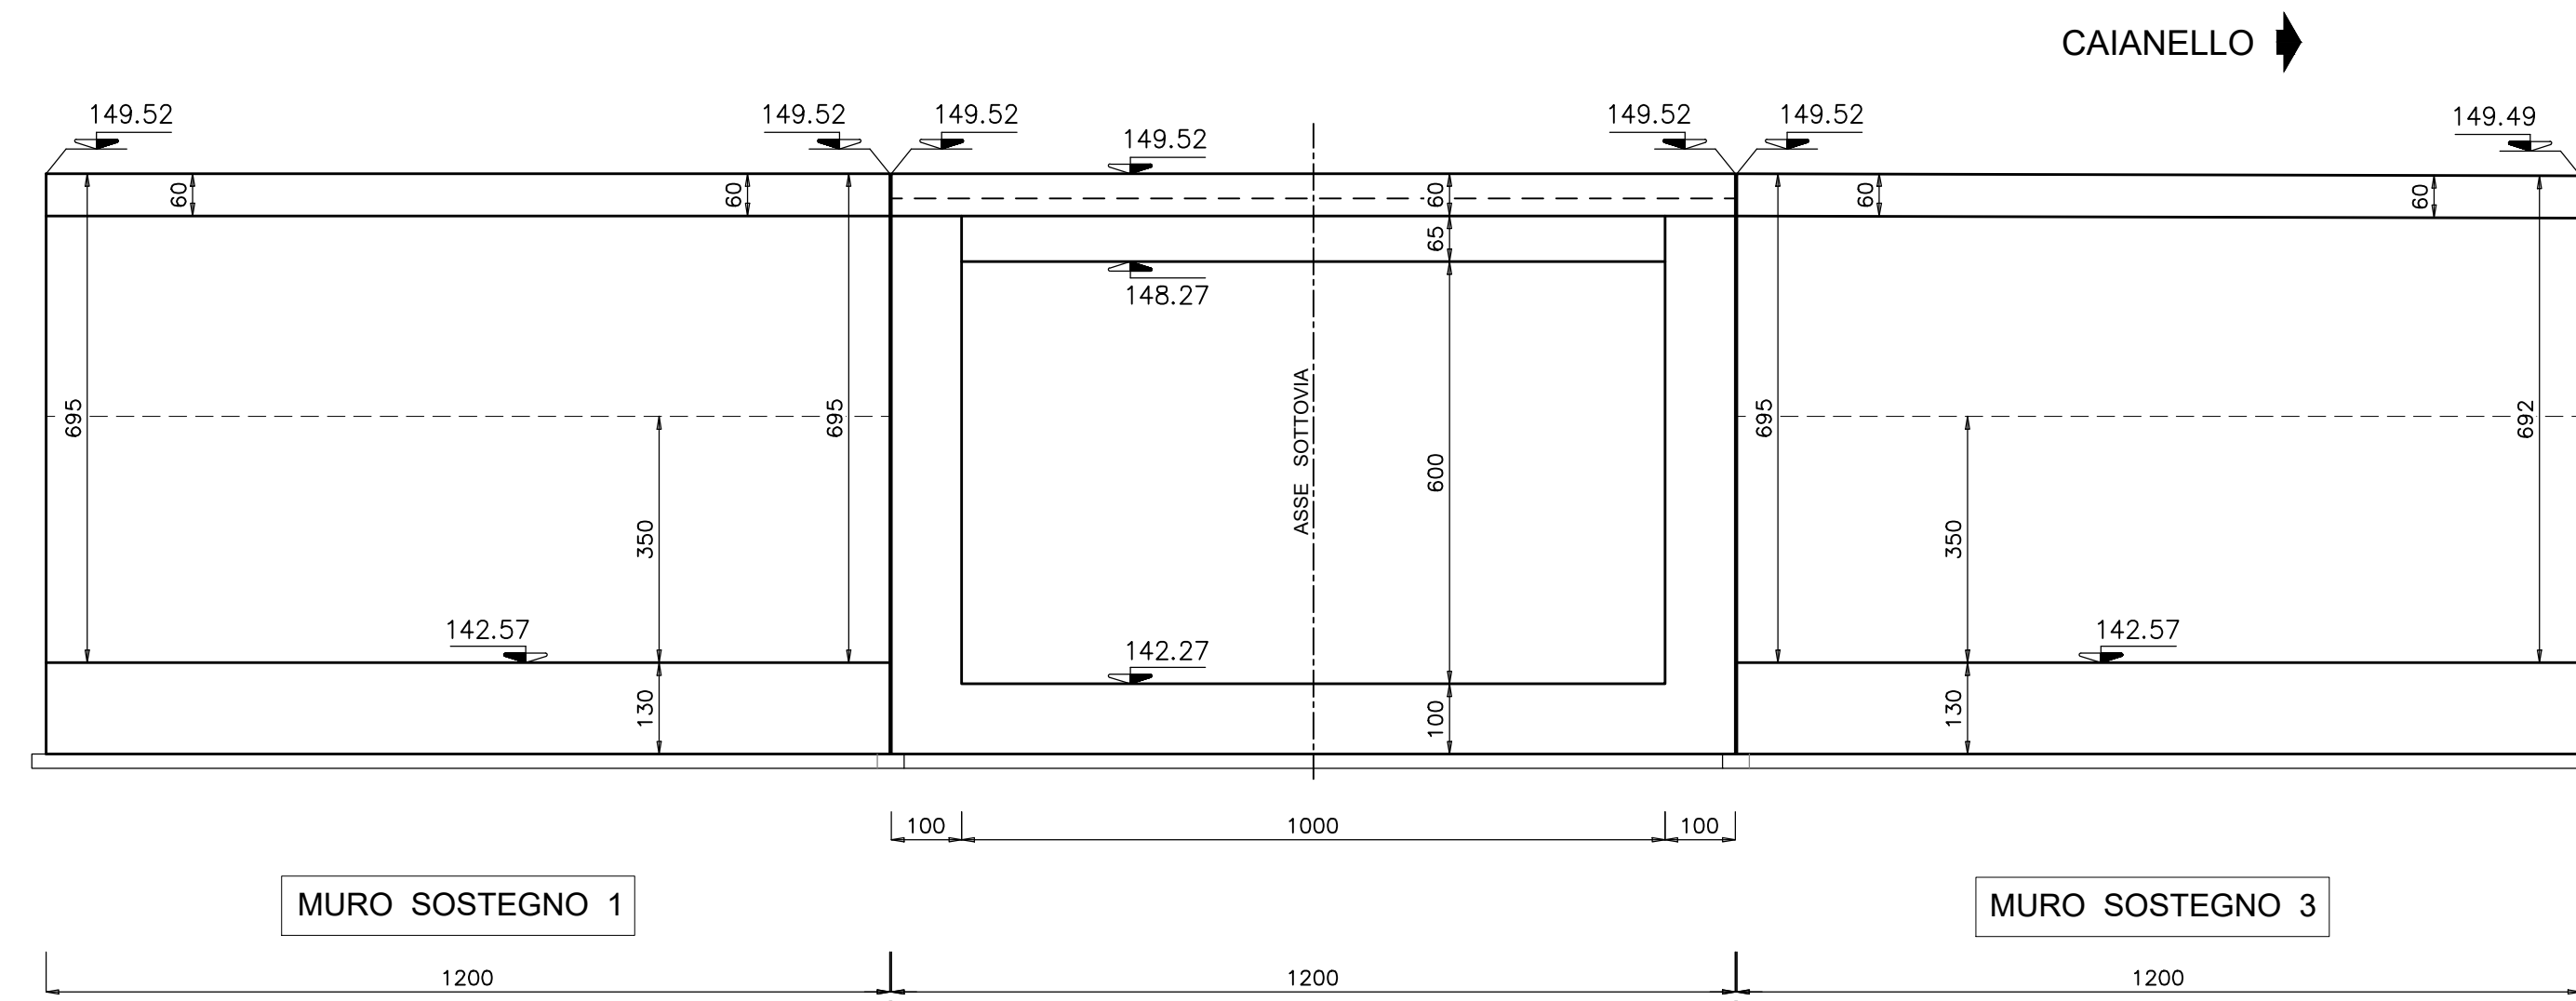

PROSPETTO D - D scala 1:100

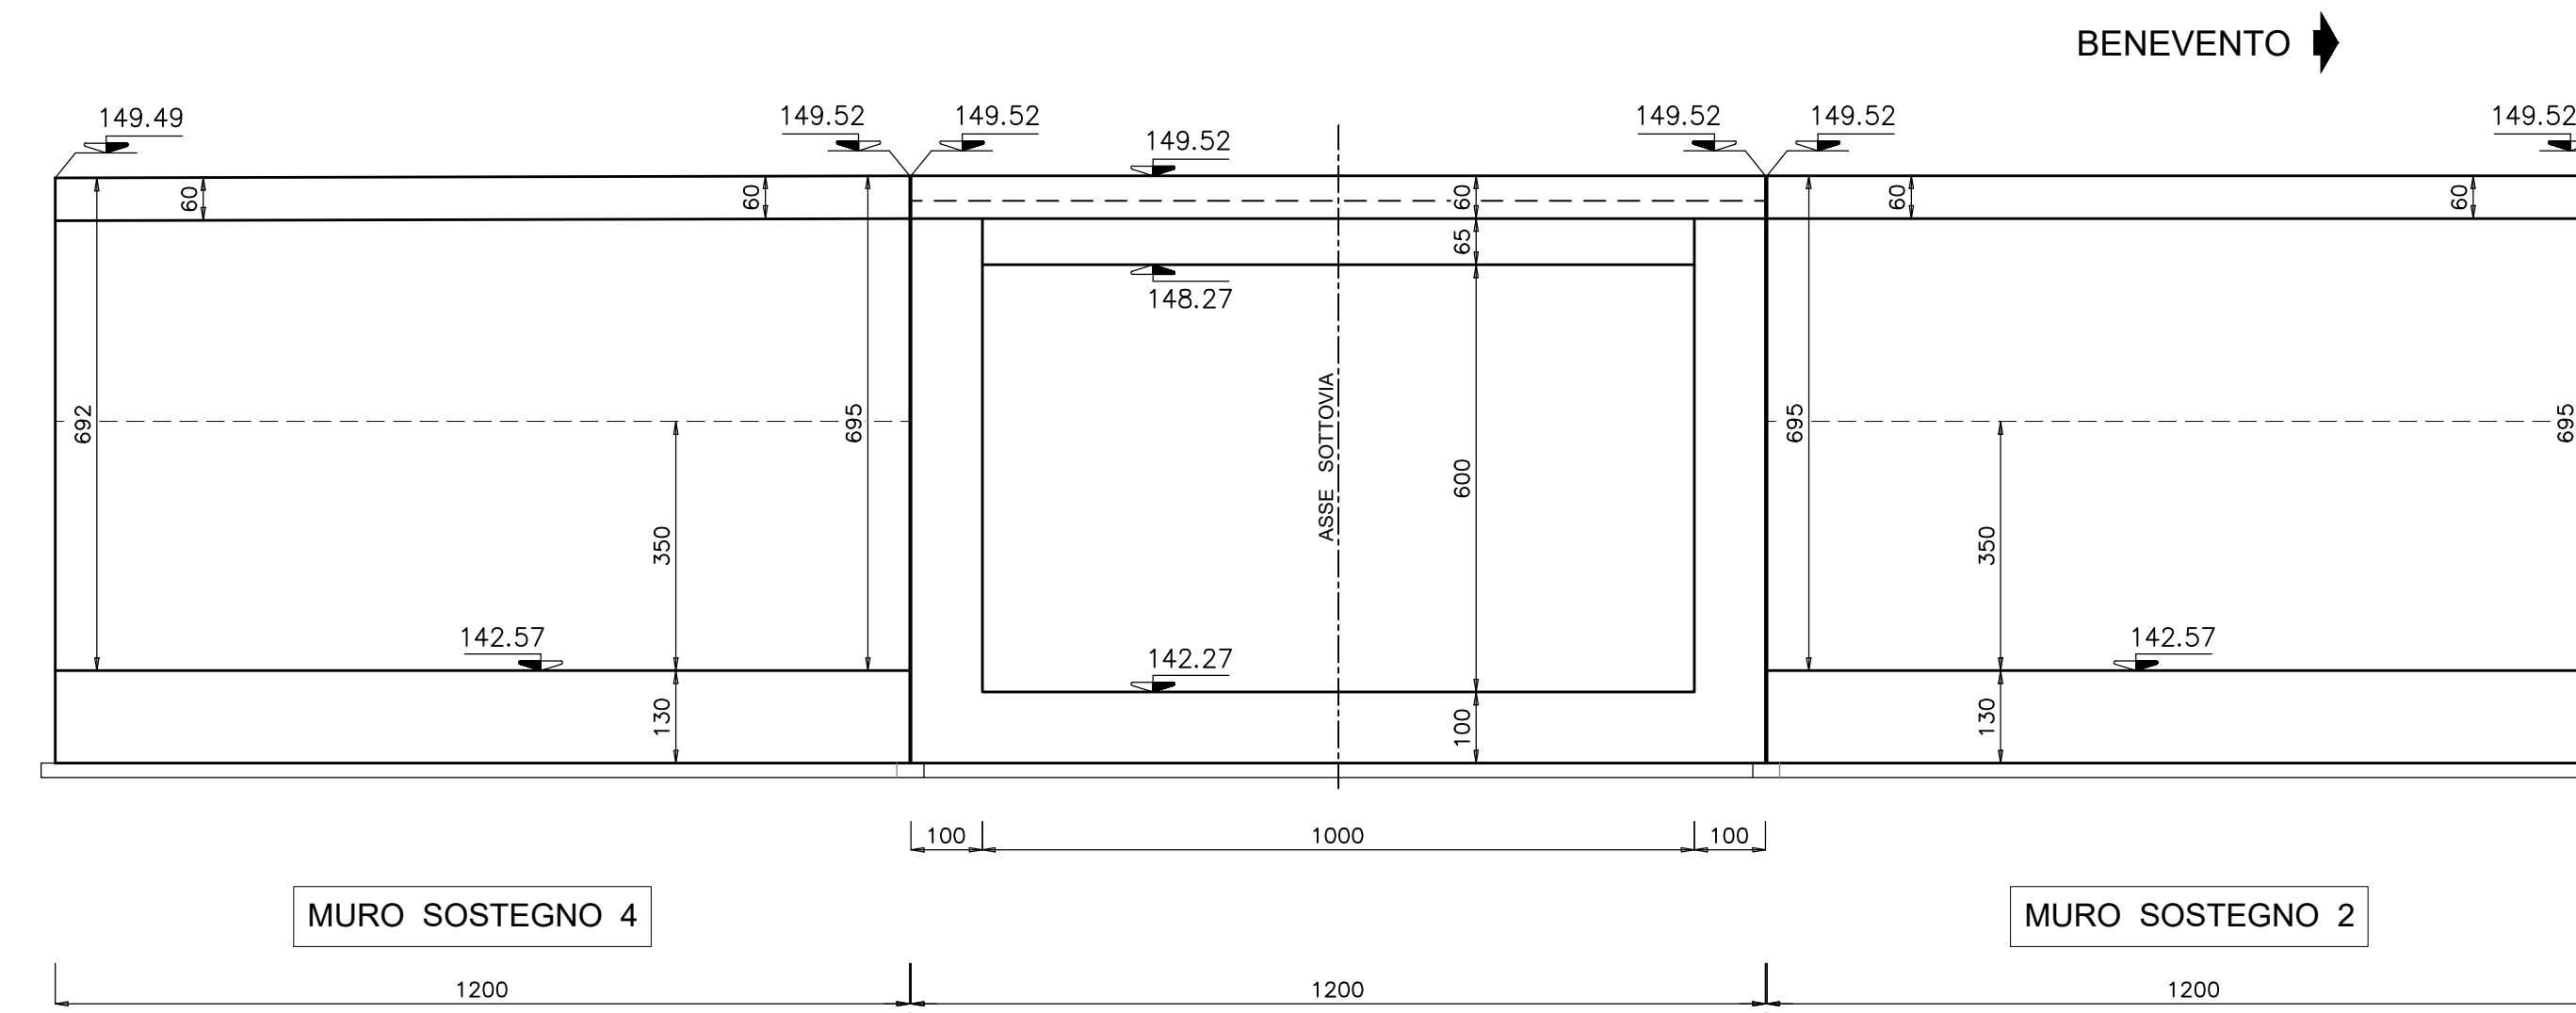

NOTA :  
PER I MATERIALI E LE PRESCRIZIONI VEDI TAV. T00\_ST00\_STR\_SC01



ITINERARIO CAIANELLO (A1) - BENEVENTO  
ADEGUAMENTO A 4 CORSIE DELLA S.S. 372 "TELESINA"  
DAL KM 0+000 AL KM 60+900  
LOTTO 2: DAL KM 0+000 (SVINCOLO CAIANELLO (A1))  
AL KM 37+000 (SVINCOLO DI S. SALVATORE TELESINO)

PROGETTO DEFINITIVO cod. NA280

PROGETTAZIONE: A.T.T. S.T.E. - ROCCASOL - EDDI - KARRER

RESPONSABILE INTEGRAZIONE PRESTAZIONI SPECIALISTICHE Ing. Francesco M. La Camera	GRUPPO DI PROGETTAZIONE <b>S.T.E. s.r.l.</b> Structure and Transport Engineering Direttore Tecnico Ing. E. Morini
COORDINATORE PER LA SICUREZZA IN FASE DI PROGETTAZIONE Ing. Francesco M. La Camera	<b>ROCCASOL</b> S.p.A. Direttore Tecnico Ing. G. Casiani
IL GEOLOGO Dott. Geol. Fiorenzo Pemmio	<b>E.D.I.N. s.r.l.</b> Società di Ingegneria Direttore Tecnico Ing. G. Cimatti
L'ARCHITETTO Dott.ssa Grazia Savina Emanca MBACT n.3056 - architettura di fiducia ai sensi del D.M. 244/2019	Prof. Arch. F. KARRER Ordine Arch. Roma N. 12997
IL RESPONSABILE DEL PROCEDIMENTO Ing. Pompeo Vastano	

OPERE D'ARTE MINORI: SOTTOVIA E TOMBINI  
ST03 - Sottovia scatolare 10,00x6,00 alla prg. 2+351,94  
Prospetti e carpenterie

CODICE PROGETTO	NOME FILE	REVISIONE	SCALA
PROGETTO L07110F D 2101	T00_ST03_STR_CP01_A	A	varie
PROGETTO L07110F D 2101	CODICE ELAB. T00ST03STRCP01		
D			
C			
B			
A	EMMISSIONE PER VERIFICA DI OTTEMPERANZA	Feb.2022	Strada Di Renato La Camera
REV.	DESCRIZIONE	DATA	REDATTO VERIFICATO APPROVATO