PIANTA SCATOLARE - MURI scala 1:100

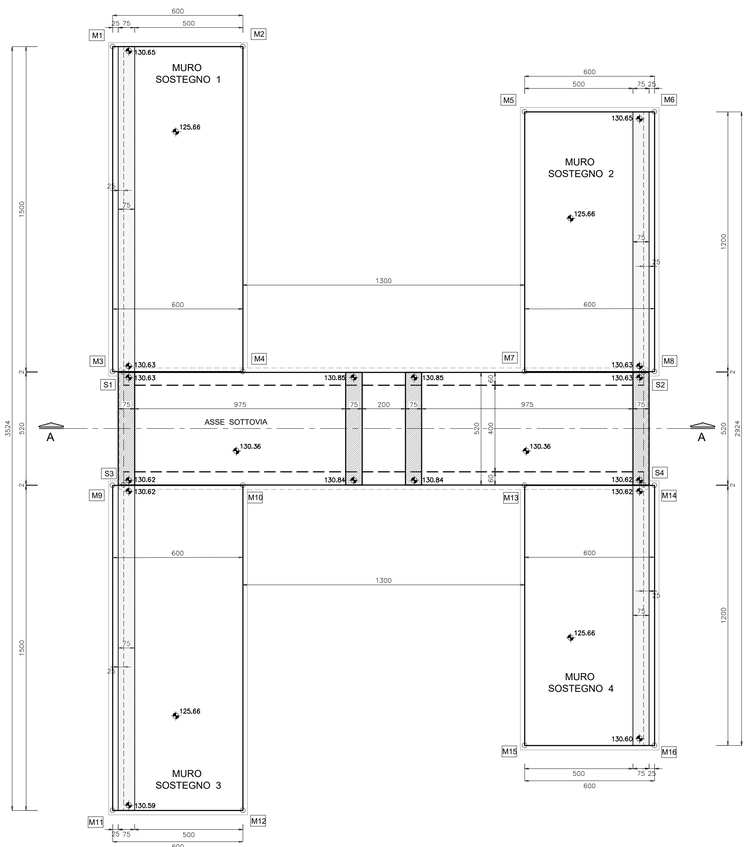

COORDINATE PUNTI NOTEVOLI			
SOTTOVIA SCATOLARE			
S1	X= 2448958.97 Y= 4073404.25	S3	X= 2448960.78 Y= 4073843.52
S2	X= 2448751.57 Y= 4073760.92	S4	X= 2448958.51 Y= 4073778.70
FONDAZIONE MURI			
M1	X= 2448732.46 Y= 4073828.24	M9	X= 2448960.78 Y= 4073843.52
M2	X= 2448711.86 Y= 4073822.41	M10	X= 2448932.18 Y= 4073797.89
M3	X= 2448958.87 Y= 4073804.74	M11	X= 2448678.19 Y= 4073843.03
M4	X= 2448957.27 Y= 4073746.91	M12	X= 2448677.59 Y= 4073744.19
M5	X= 2448711.97 Y= 4073780.07	M13	X= 2448930.21 Y= 4073745.95
M6	X= 2448713.37 Y= 4073743.23	M14	X= 2448936.61 Y= 4073776.21
M7	X= 2448758.30 Y= 4073746.27	M15	X= 2448933.54 Y= 4073745.25
M8	X= 2448751.70 Y= 4073780.43	M16	X= 2448934.94 Y= 4073776.41

SEZIONE TIPO MURI scala 1:50

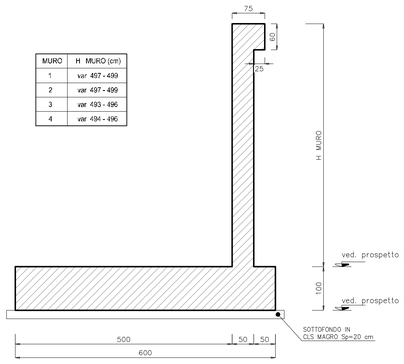

MURO	H MURO (cm)
1	var 497 - 499
2	var 497 - 499
3	var 493 - 496
4	var 494 - 496

SEZIONE TIPO DRENAGGIO scala 1:50

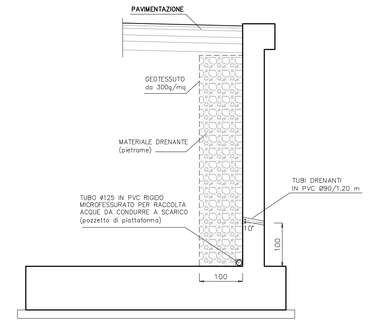

PROSPETTO C - C scala 1:100

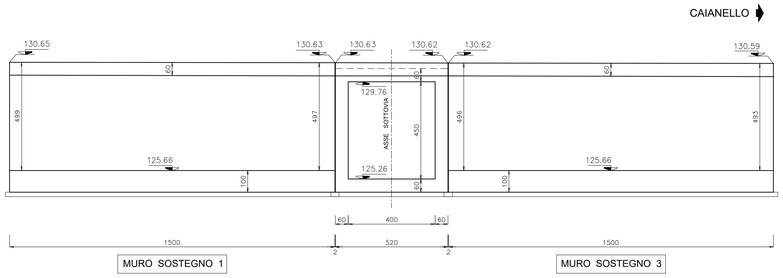

SEZIONE LONGITUDINALE A - A scala 1:100

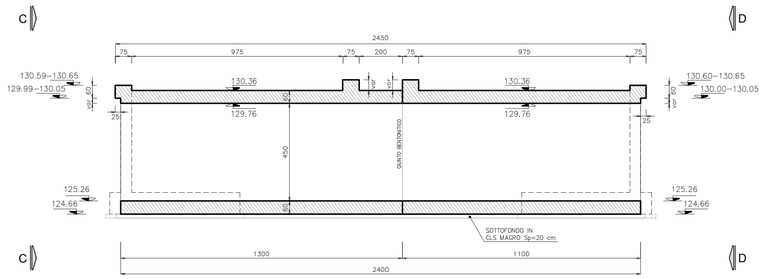

PROSPETTO D - D scala 1:100

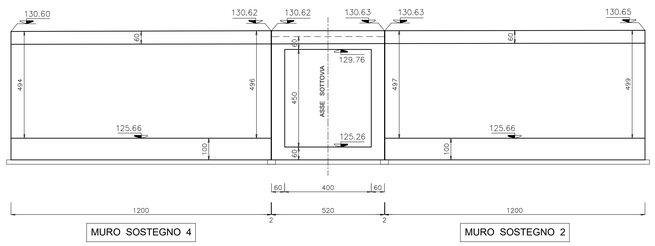

NOTA :
PER I MATERIALI E LE PRESCRIZIONI VEDI TAV. T00_ST00_STR_SC01

anas — Direzione Progettazione e Realizzazione Lavori

ITINERARIO CAIANELLO (A1) - BENEVENTO
ADEGUAMENTO A 4 CORSIE DELLA S.S. 372 "TELESINA"
DAL KM 0+000 AL KM 60+900
LOTTO 2: DAL KM 0+000 (SVINCOLO CAIANELLO (A1))
AL KM 37+000 (SVINCOLO DI S. SALVATORE TELESINO)

PROGETTO DEFINITIVO — COD. NA280

PROGETTAZIONE: A.T.I. S.T.E. - ROCKSOIL - EDIN - KARRER

RESPONSABILE INTEGRAZIONE PRESTAZIONI SPECIALISTICHE
Ing. Francesco M. La Camera

COORDINATORE PER LA SICUREZZA IN FASE DI PROGETTAZIONE
Ing. Francesco M. La Camera

IL GEOLOGO
Dott. Geol. Fiorenzo Pennino

L'ARCHEOLOGA:
Dott.ssa Grazia Savino
Elenco MiBACT n.3856 – archeologo di 1ª fascia ai sensi del D.M. 244/2019

IL RESPONSABILE DEL PROCEDIMENTO
Ing. Pompeo Vallaro

GRUPPO DI PROGETTAZIONE
S.T.E. s.r.l. — Structure and Transport Engineering — Direttore Tecnico Ing. E. Moroni
ROCKSOIL S.p.A. — Direttore Tecnico Ing. G. Cassani
E.D.IN. s.r.l. Società di Ingegneria — Direttore Tecnico Ing. G. Grimaldi
Prof. Arch. F. KARRER — Ordine Arch. Roma N. 12097

OPERE D'ARTE MINORI: SOTTOVIA E TOMBINI

ST06 - Sottovia scatolare 4,00x4,50 alla prg. 4+635,13
Prospetti e carpenterie

CODICE PROGETTO	NOME FILE	REVISIONE	SCALA
PROGETTO: L0710F D 2101	T00_ST06_STR_CP01_A CODICE ELAB.: T00ST06STRCP01	A	varie

REV.	DESCRIZIONE	DATA	REDATTO	VERIFICATO	APPROVATO
D					
C					
B					
A	EMISSIONE PER VERIFICA DI OTTEMPERANZA	Feb-2022	Strada	Di Renzo	La Camera