


NOTA :
PER LE SEZIONI C-C
VEDERE ELABORATO RELATIVO

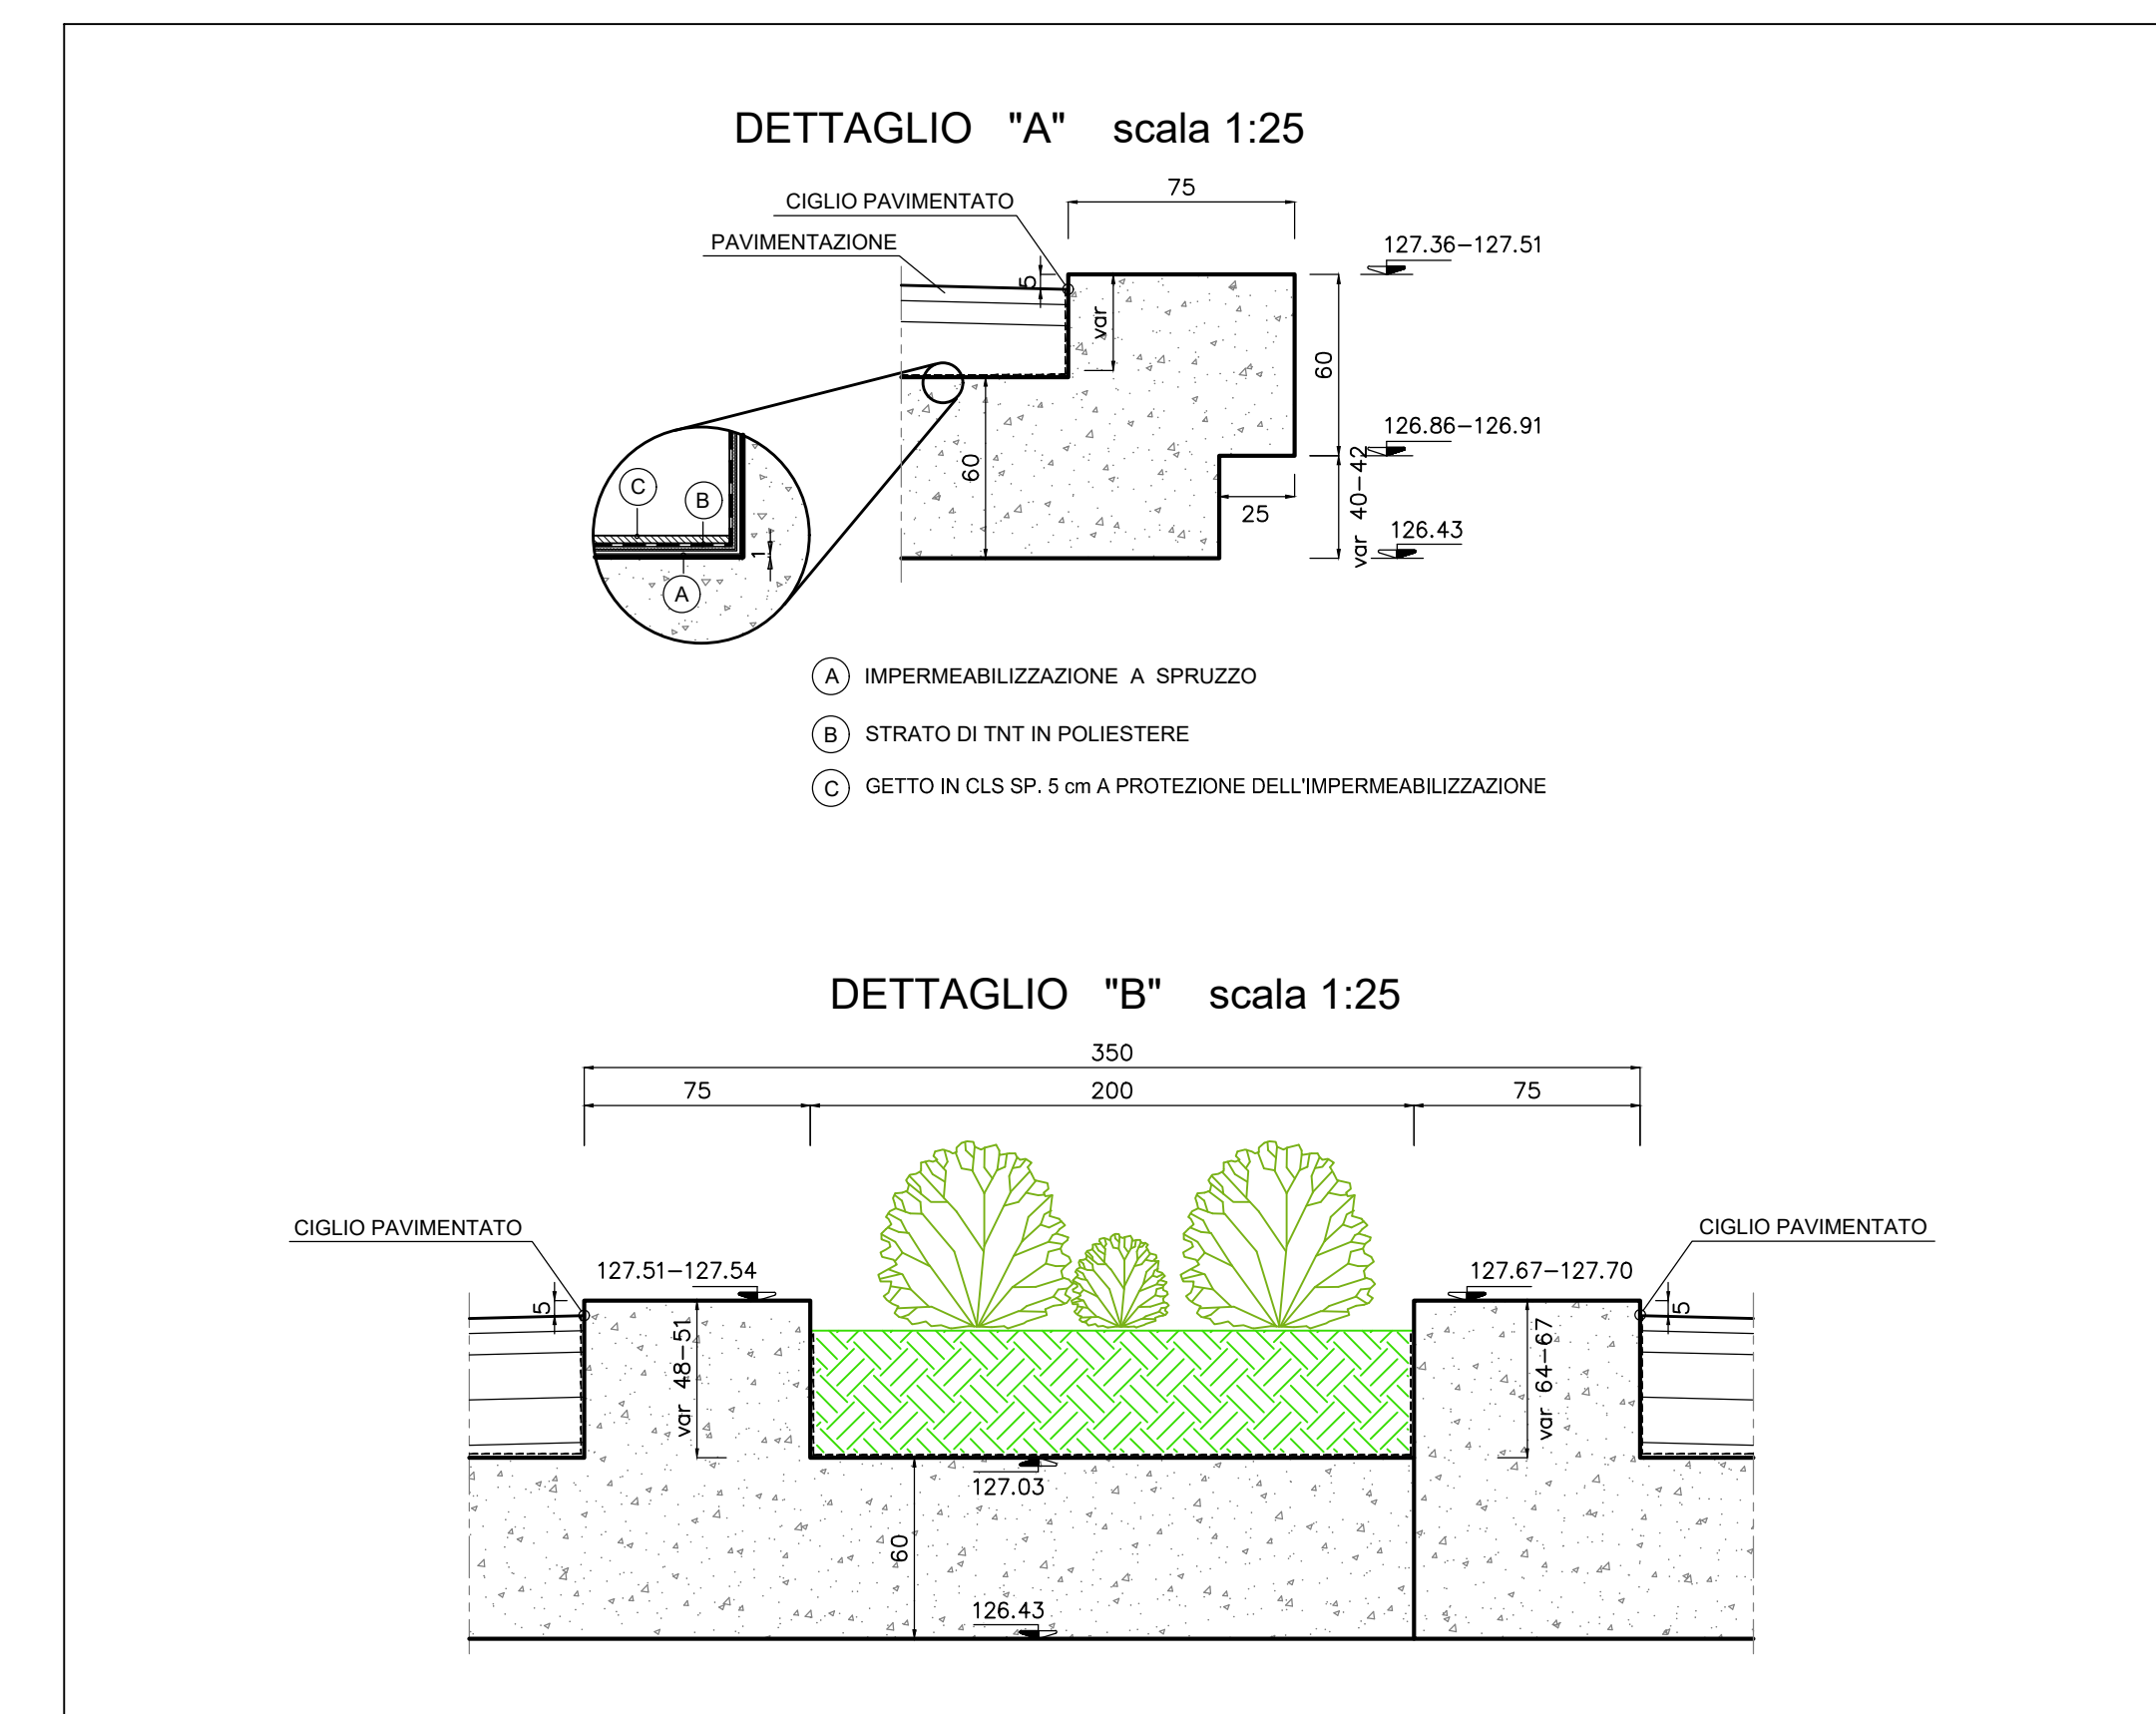

NOTA :
PER I MATERIALI E LE PRESCRIZIONI VEDI TAV. T00_ST07_STR_SC01

anas Direzione Progettazione e Realizzazione Lavori

ITINERARIO CAIANELLO (A1) - BENEVENTO
ADEGUAMENTO A 4 CORSIE DELLA S.S. 372 "TELESINA"
DAL KM 0+000 AL KM 60+900
LOTTO 2: DAL KM 0+000 (SVINCOLO CAIANELLO (A1))
AL KM 37+000 (SVINCOLO DI S. SALVATORE TELESINO)

PROGETTO DEFINITIVO cod. NA280

PROGETTAZIONE: **ATA S.T.E. - ROGNOSOL - EDD - KARRER**

RESPONSABILE INTEGRAZIONE PRESTAZIONI SPECIALISTICHE
Ing. Francesco M. La Camera

COORDINATORE PER LA SICUREZZA IN FASE DI PROGETTAZIONE
Ing. Francesco M. La Camera

IL GEOLOGO
Dott. Geol. Fiorenza Pennino

L'INGEGNERE
Dott. Ing. Grazia Savino
Enea MBCT n.306 - architetto di fiducia ai sensi del D.M. 244/2019

GRUPPO DI PROGETTAZIONE
S.T.E. s.r.l. Direzione Tecnica Ing. E. Morici
ROGNOSOL S.p.A. Direzione Tecnica Ing. G. Casari
E.D.N. s.r.l. Direzione Tecnica Ing. G. Cimatti

Prof. Arch. F. KARRER Ordine Arch. Roma N. 12097

IL RESPONSABILE DEL PROCEDIMENTO
Ing. Pompeo Vastano

OPERE D'ARTE MINORI: SOTTOVIA E TOMBINI
ST07 - Sottovia scatolare 4,00x4,50 alla prg. 5+354,11
Planimetria, sezioni e dettagli

CODICE PROGETTO	NOME FILE	REVISIONE	SCALA
PROGETTO	T00_ST07_STR_010_1_A		
L0710F D 2101	CODICE ELAB. T00ST07STR0101	A	varie
D			
C			
B			
A	EMISSIONE PER VERIFICA DI OTTEMPERANZA	Feb.2022	Strada Di Renato La Camera
REV.	DESCRIZIONE	DATA	REDATTO VERIFICATO APPROVATO