



PIANTA SCATOLARE - MURI scala 1:100

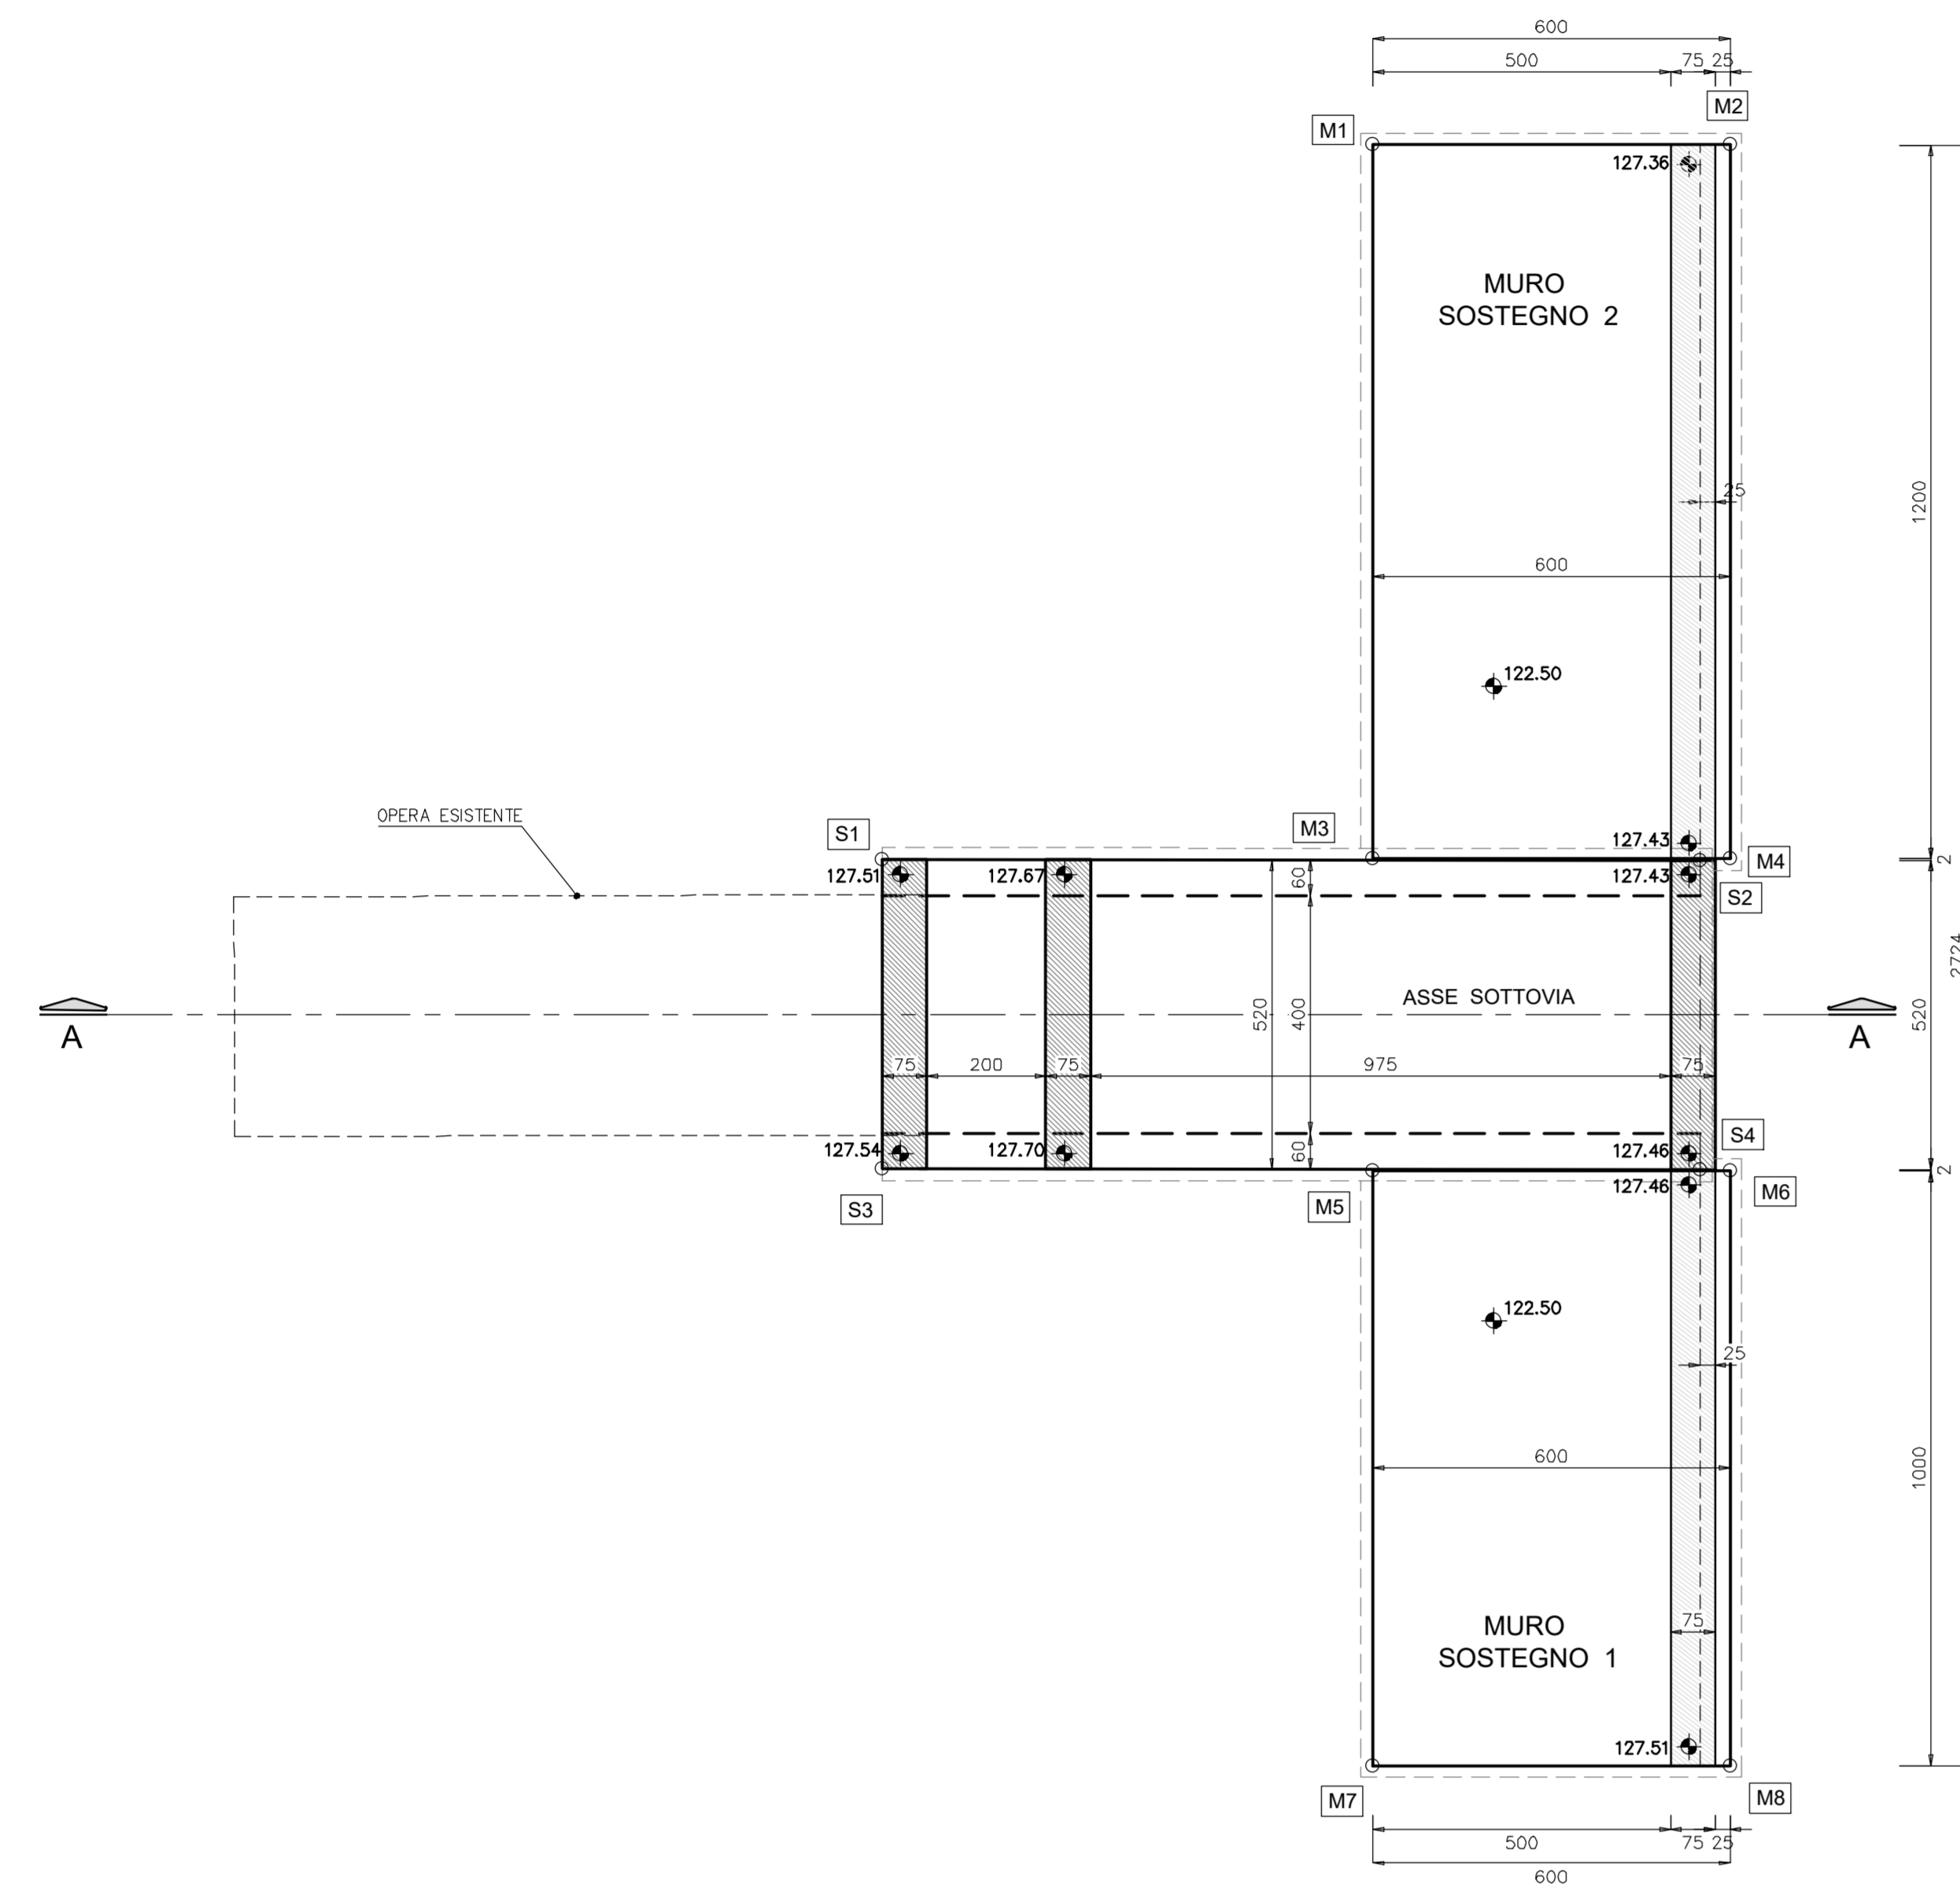


COORDINATE PUNTI NOTEVOLI			
SOTTOVIA SCATOLARE			
101	127.000	0.000	127.000
102	127.000	0.000	127.000
103	127.000	0.000	127.000
104	127.000	0.000	127.000
FONDAZIONE MURI			
105	127.000	0.000	127.000
106	127.000	0.000	127.000
SEZIONE TIPO MURI scala 1:50

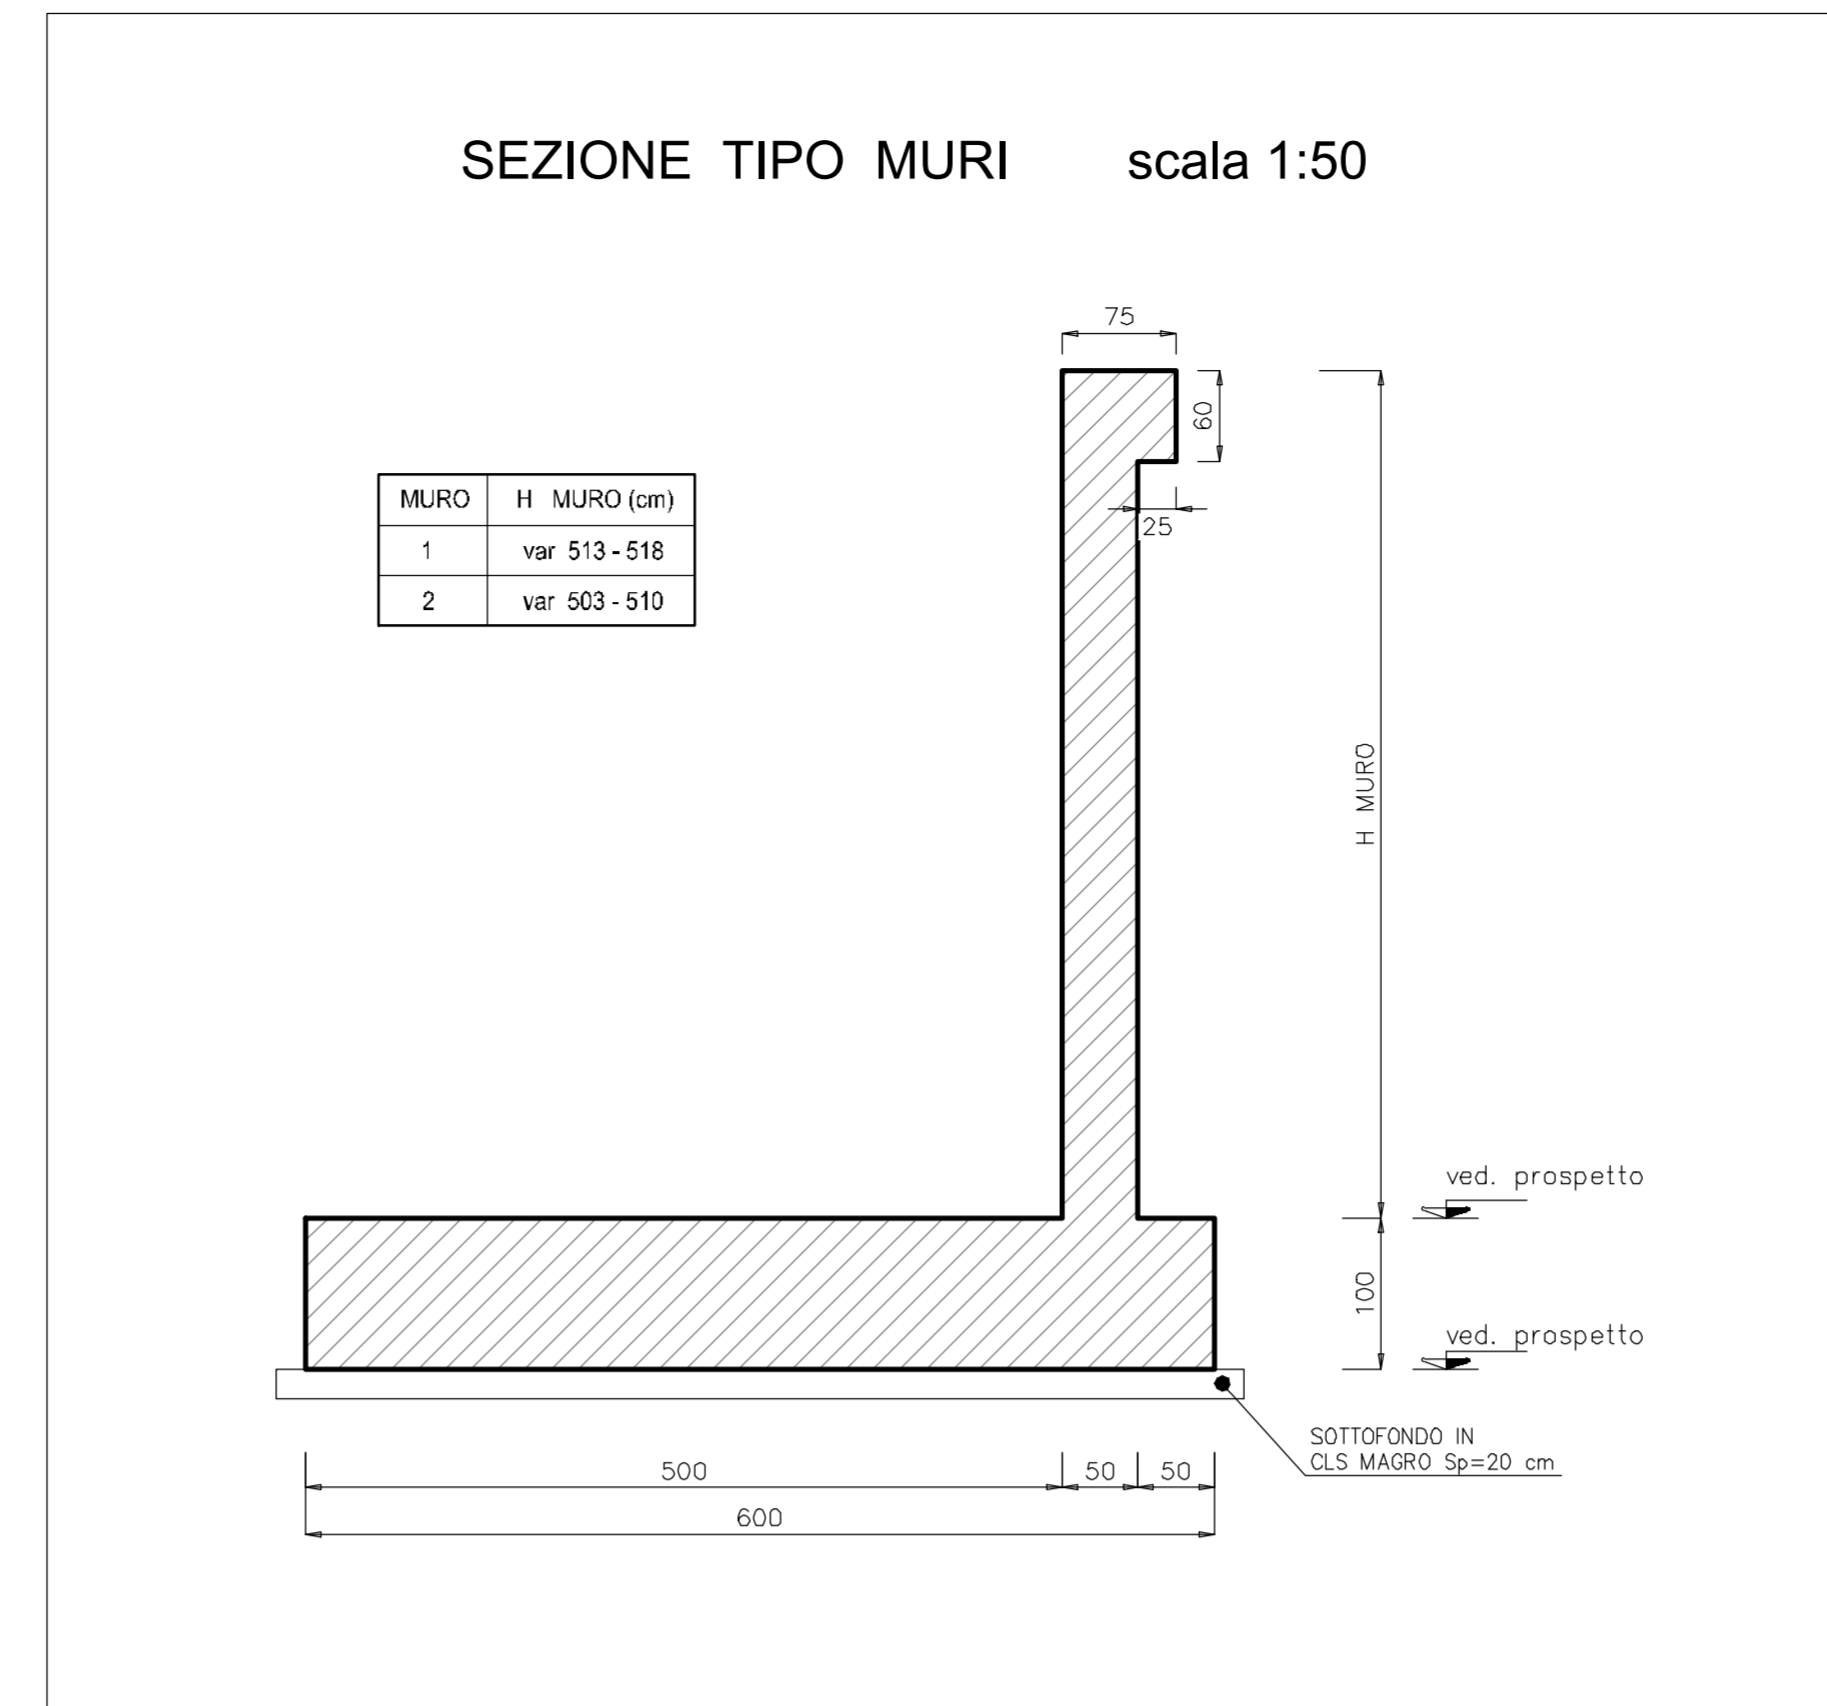


SEZIONE TIPO DRENAGGIO scala 1:50

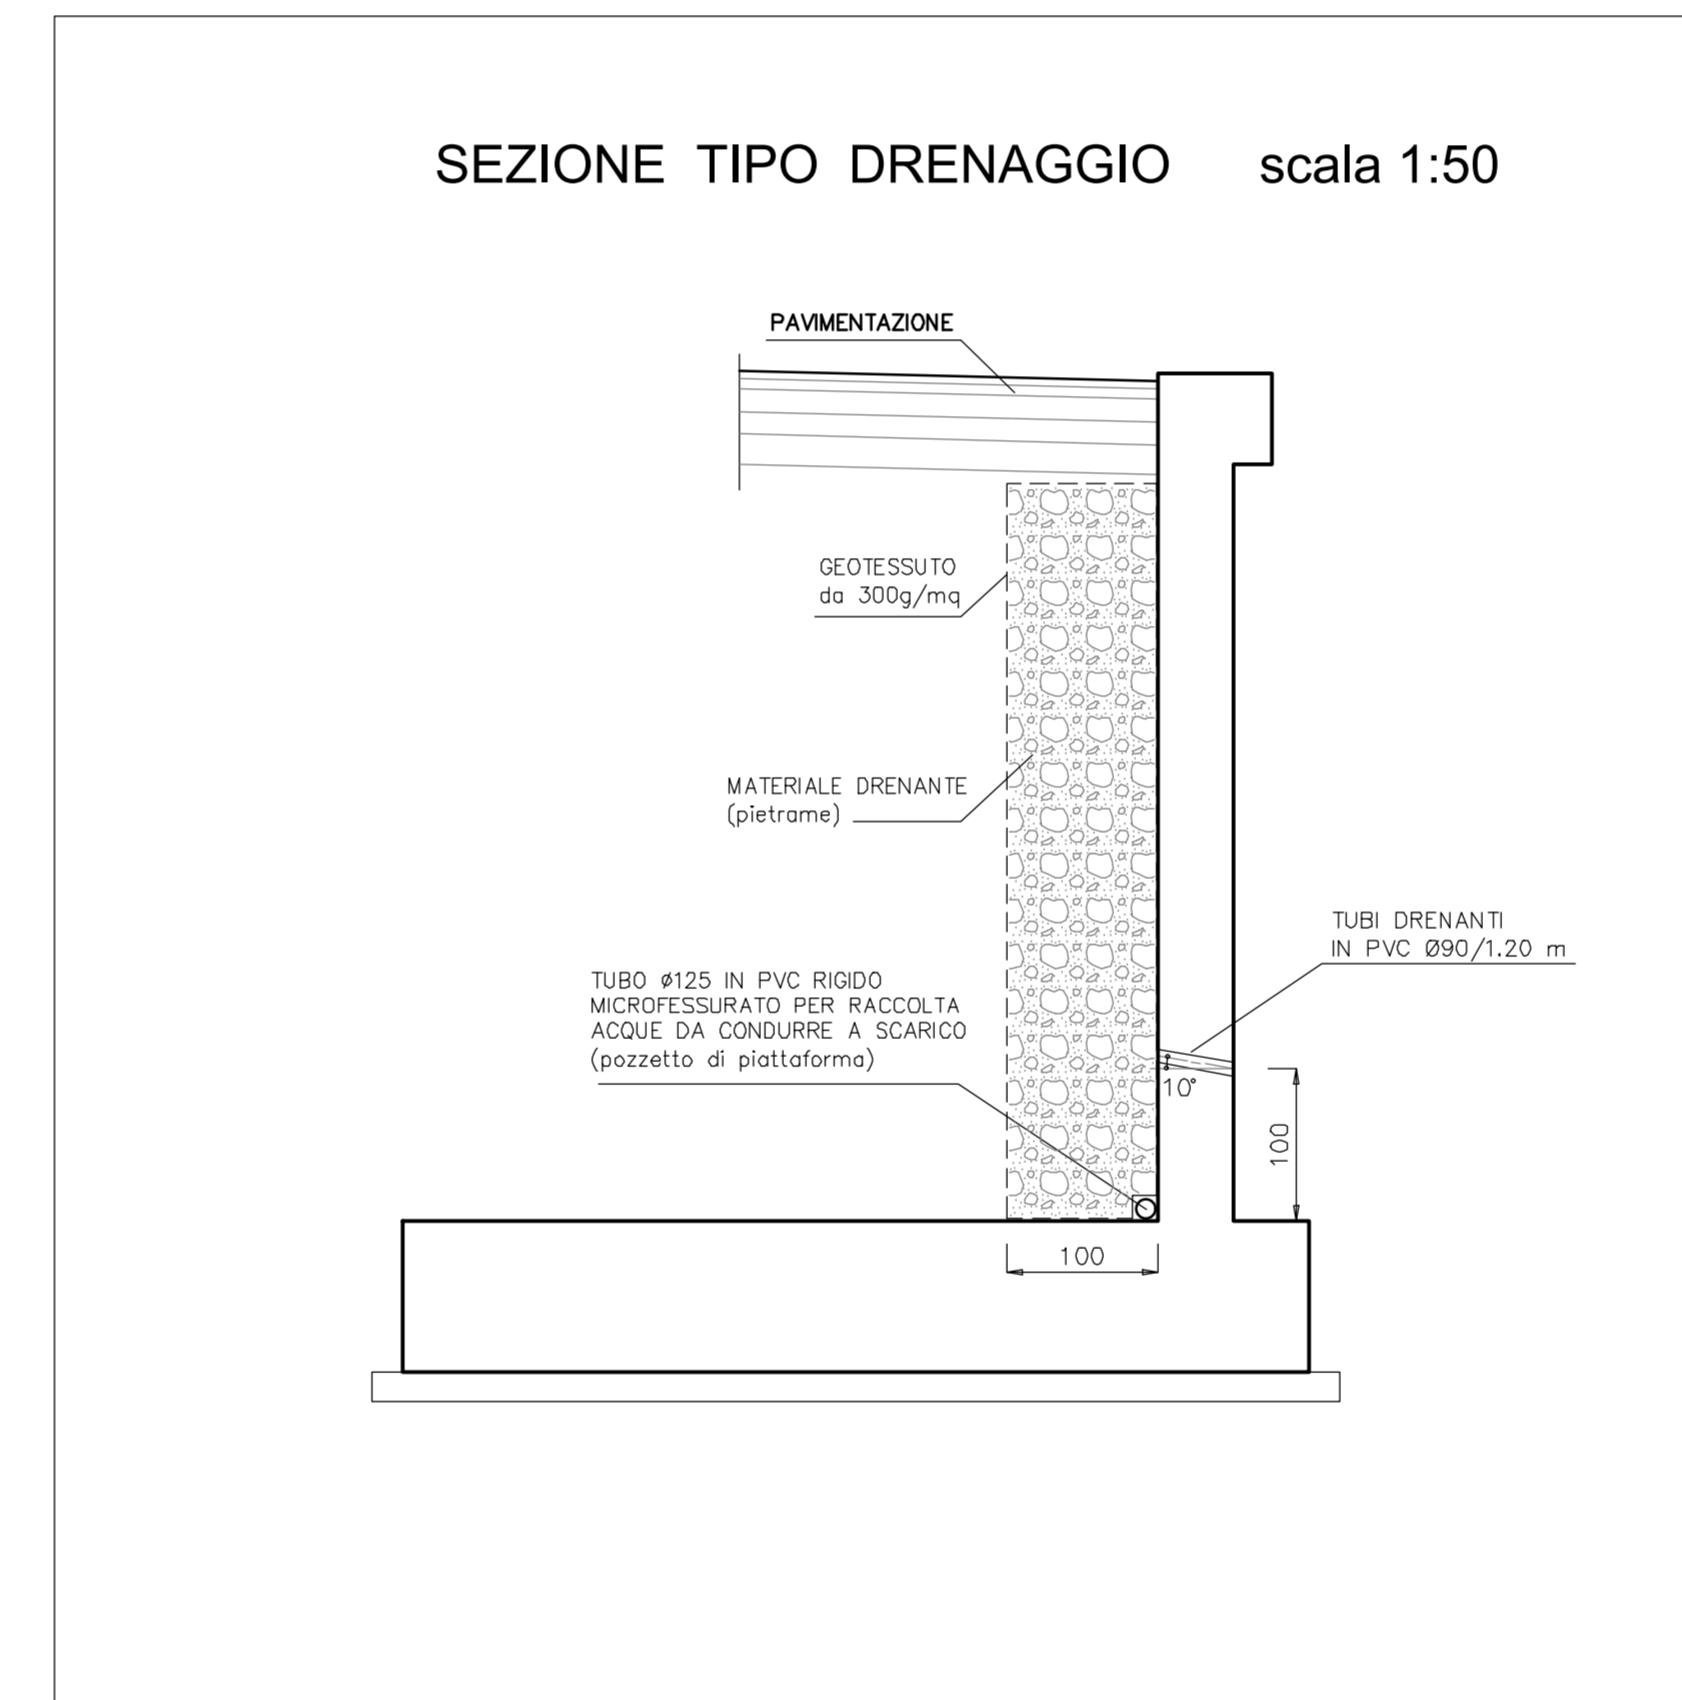

SEZIONE LONGITUDINALE A - A scala 1:100

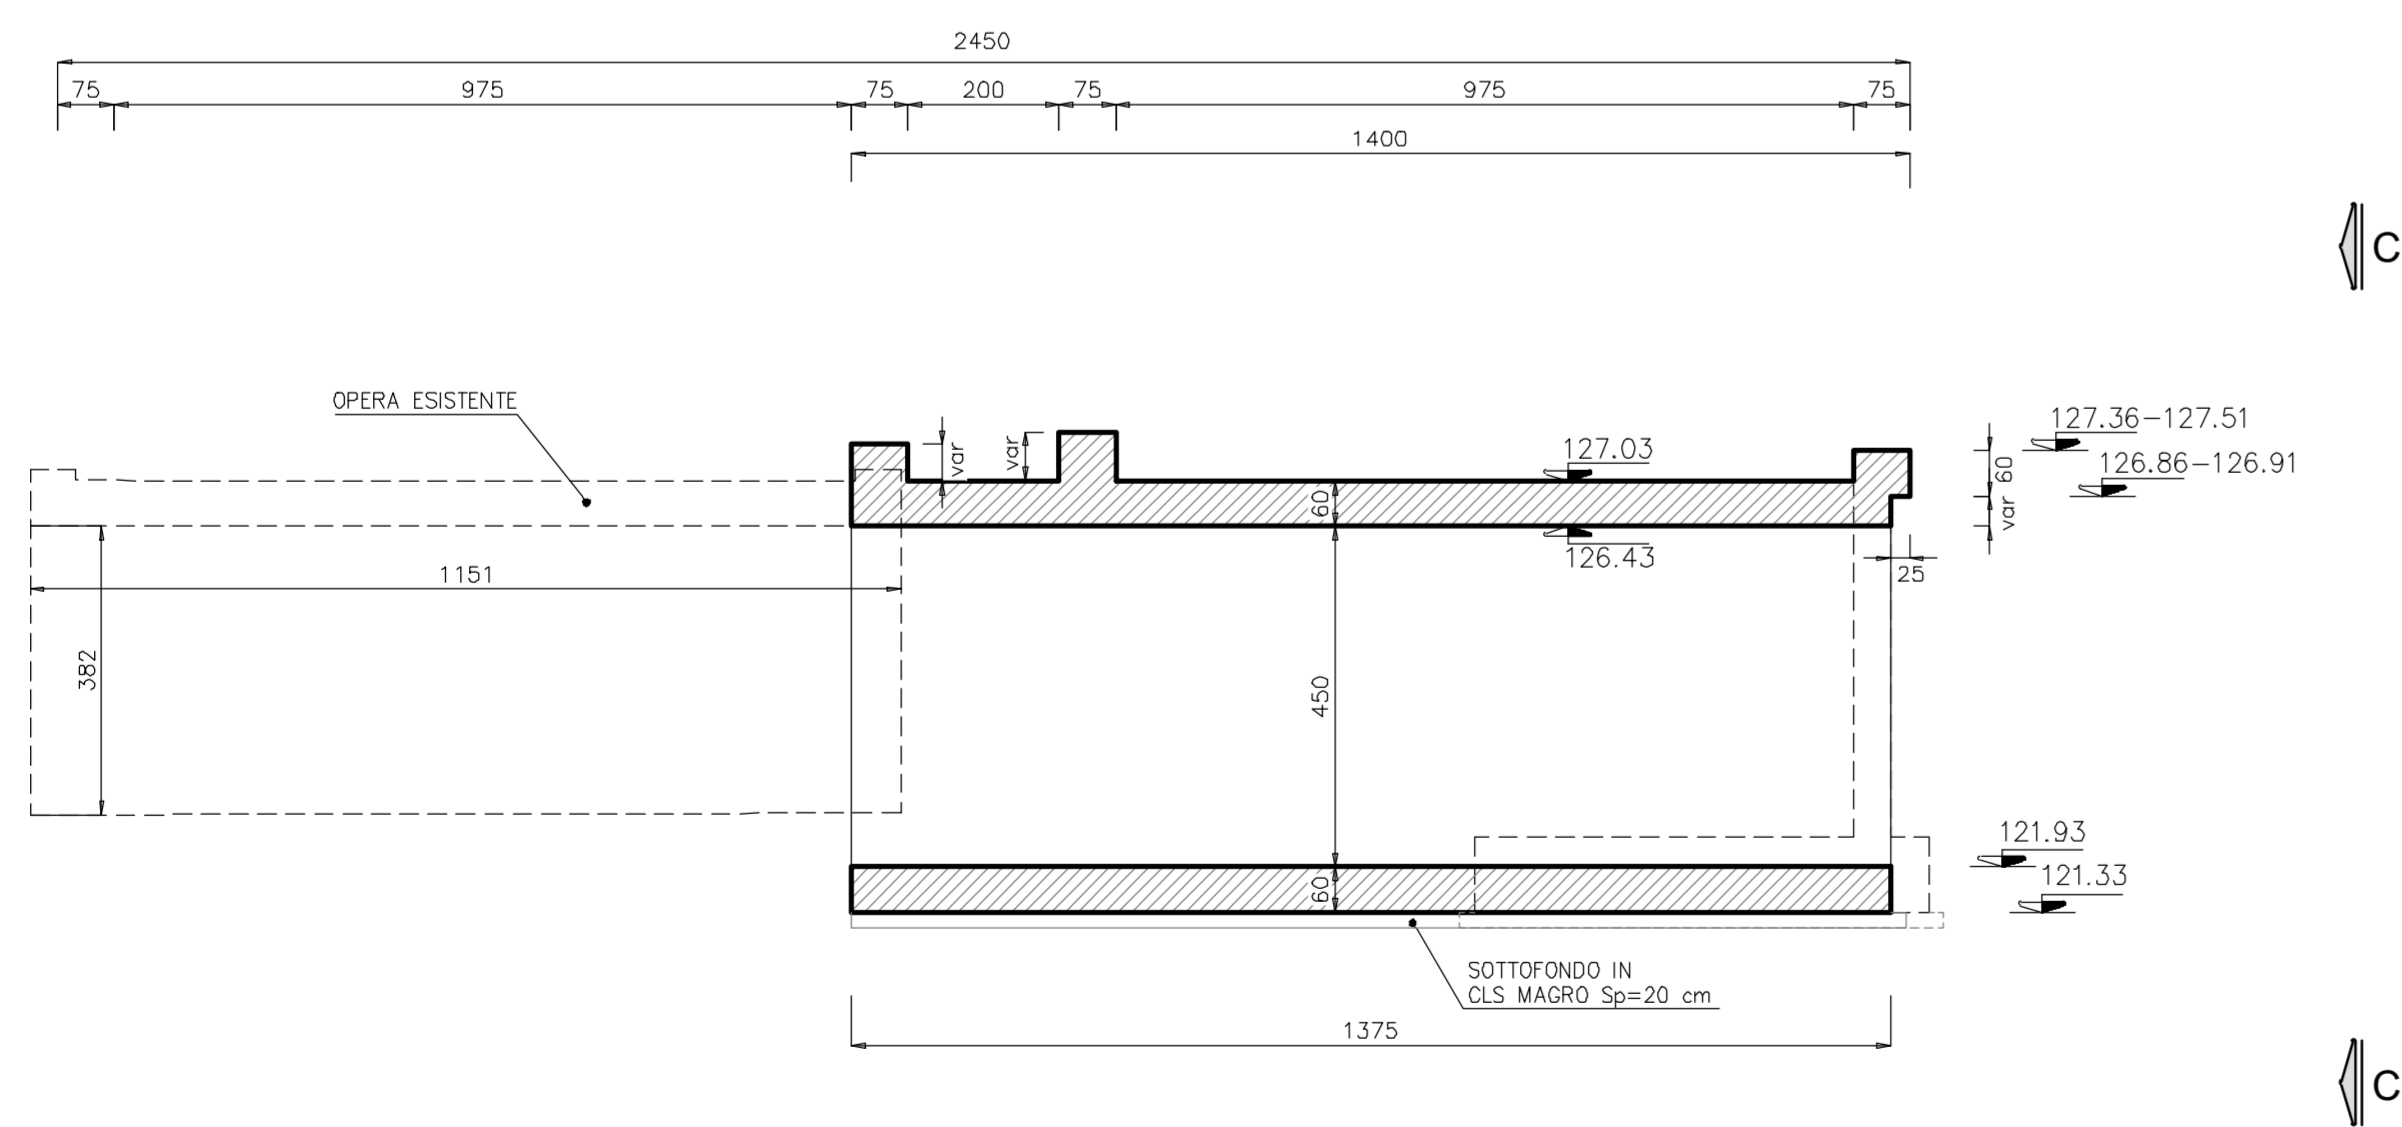

PROSPETTO C - C scala 1:100

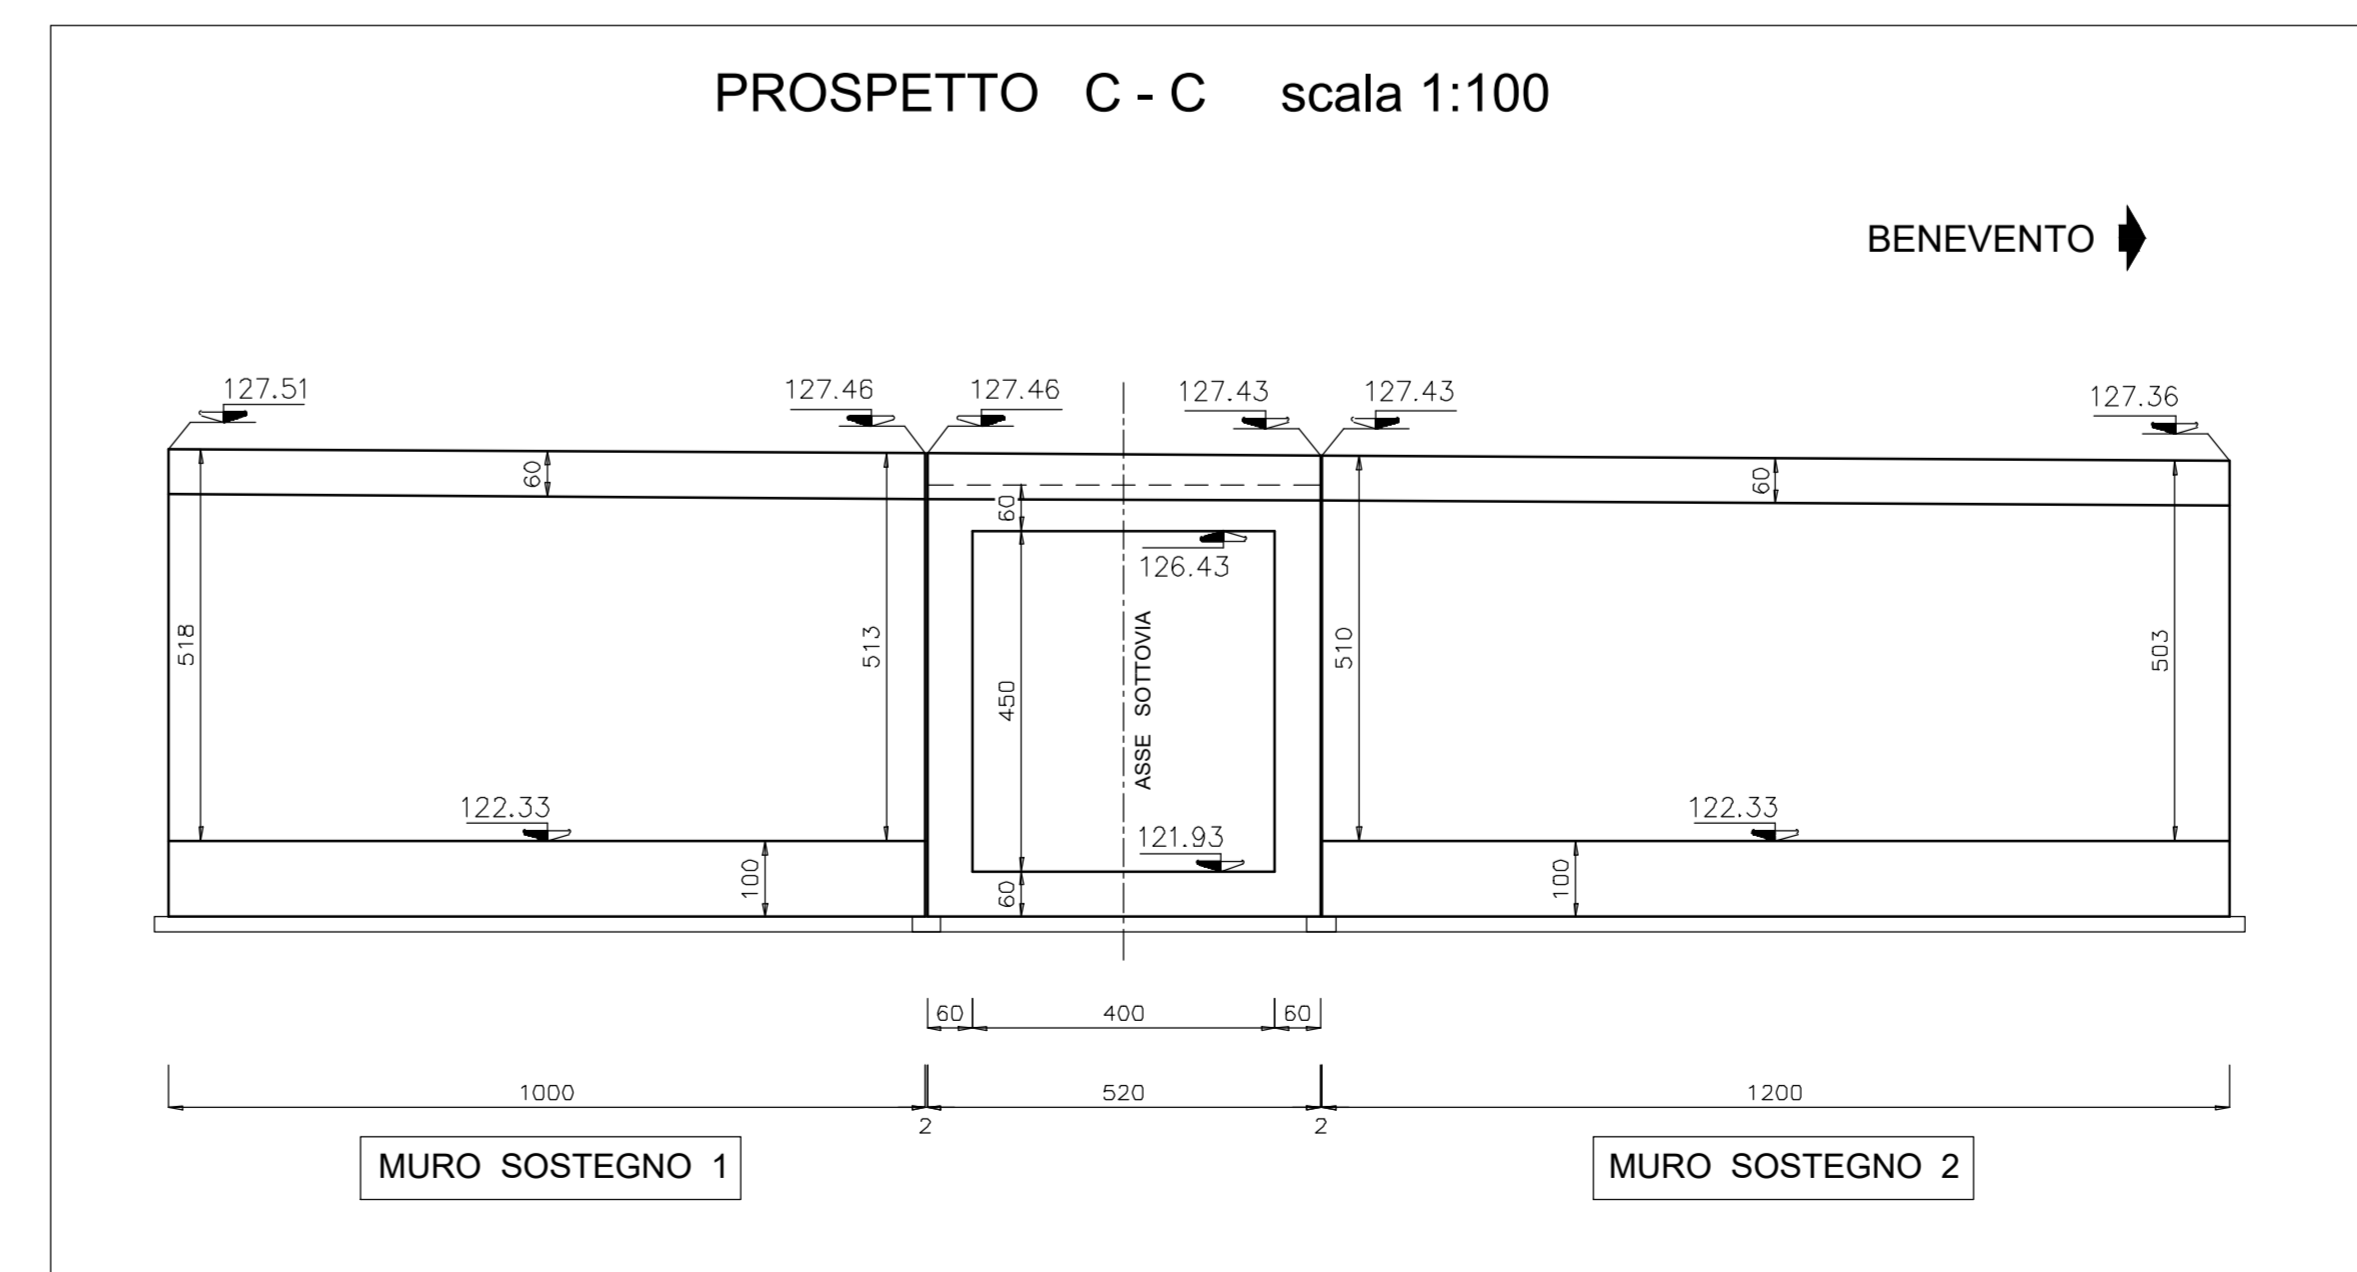

NOTA :
PER I MATERIALI E LE PRESCRIZIONI VEDI TAV. T00_ST07_STR_SC01



ITINERARIO CAIANELLO (A1) - BENEVENTO
ADEGUAMENTO A 4 CORSIE DELLA S.S. 372 "TELESINA"
DAL KM 0+000 AL KM 60+900
LOTTO 2: DAL KM 0+000 (SVINCOLO CAIANELLO (A1))
AL KM 37+000 (SVINCOLO DI S. SALVATORE TELESINO)

PROGETTO DEFINITIVO cod. NA280

PROGETTAZIONE: A.T.I. S.T.E. - ROCKSOIL - E.D.I.N. - KARRER		GRUPPO DI PROGETTAZIONE	
RESPONSABILE INTEGRAZIONE PRESTAZIONI SPECIALISTICHE Ing. Francesco M. La Camera	COORDINATORE PER LA SICUREZZA IN FASE DI PROGETTAZIONE Ing. Francesco M. La Camera	S.T.E. s.r.l. Structure and Transport Engineering	Direttore Tecnico Ing. E. Moroni
IL GEOLOGO Dott. Geol. Firenze Plemmo	L'ARCHITETTOLOGA Dott.ssa Grazia Savino Elenco M&C7 n.305 - architettura di l'Acciaio a seni del 014 244/2019	ROCKSOIL S.p.A.	Direttore Tecnico Ing. G. Casari
IL RESPONSABILE DEL PROCEDIMENTO Ing. Pompeo Vastano		E.D.I.N. s.r.l. EDIZIONI Società di Ingegneria	Direttore Tecnico Ing. G. Giamatti
		Prof. Arch. F. KARRER Ordine Arch. Roma N. 12097	

OPERE D'ARTE MINORI: SOTTOVIA E TOMBINI
ST07 - Sottovia scatolare 4,00x4,50 alla prg. 5+354,11
Prospetti e carpenterie

CODICE PROGETTO	NOME FILE	REVISIONE	SCALA
PROGETTO L0710F D 2101	T00_ST07_STR_CP01_A	A	varie
D			
C			
B			
A	EMMISSIONE PER VERIFICA DI OTTEMPERANZA	Feb.2022	Strada Di Renzo La Camera
REV.	DESCRIZIONE	DATA	REDATTO VERIFICATO APPROVATO