
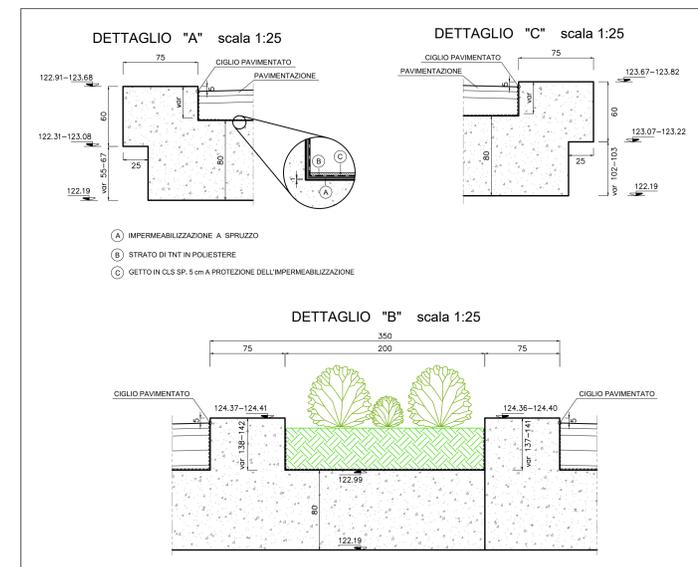


NOTA:
PER LE SEZIONI C-C e D-D
VEDERE ELABORATO RELATIVO

SEZIONE LONGITUDINALE A - A scala 1:100

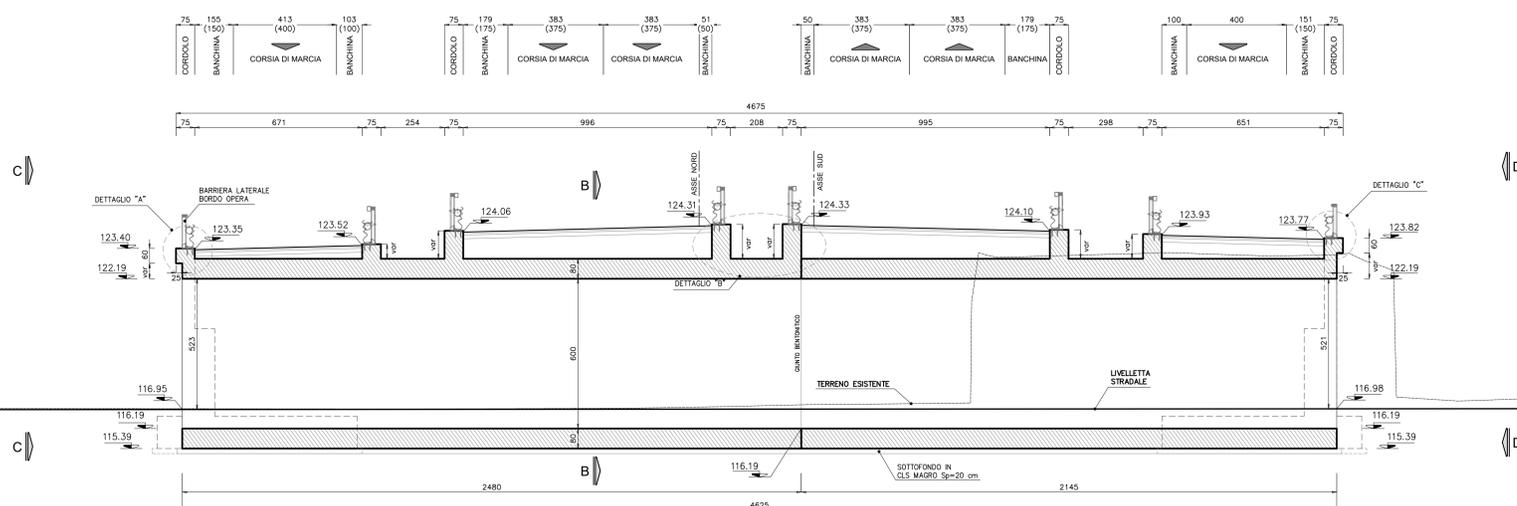

NOTA:
PER I MATERIALI E LE PRESCRIZIONI VEDI TAV. T00_ST00_STR_SC01

anas Direzione Progettazione e Realizzazione Lavori

ITINERARIO CAIANELLO (A1) - BENEVENTO
ADEGUAMENTO A 4 CORSIE DELLA S.S. 372 "TELESINA"
DAL KM 0+000 AL KM 60+900
LOTTO 2: DAL KM 0+000 (SVINCOLO CAIANELLO (A1))
AL KM 37+000 (SVINCOLO DI S. SALVATORE TELESINO)

PROGETTO DEFINITIVO cod. NA280

PROGETTAZIONE: A.TE. S.T.E. - ROCCASOL - EDD - KARRER

RESPONSABILE INTEGRAZIONE PRESTAZIONI SPECIALISTICHE
Ing. Francesco M. La Camera

COORDINATORE PER LA SICUREZZA IN FASE DI PROGETTAZIONE
Ing. Francesco M. La Camera

IL GEOLOGO
Dott. Geol. Fiorenzo Pizzino

L'INGEGNERIA
Dott. Ingeg. Grazia Savino
Enea MEDITERRANEA - architettura di fiducia ai sensi del D.M. 244/2019

GRUPPO DI PROGETTAZIONE
S.T.E. s.r.l.
Structure and Transport Engineering
Direttore Tecnico
Ing. E. Morini

ROCCASOL S.p.A.
Direttore Tecnico
Ing. G. Casiani

E.D.I.N. s.r.l.
Società di Ingegneria
Direttore Tecnico
Ing. G. Giamatti

Prof. Arch. F. KARRER
Civile Arch. Roma
N. 12097

IL RESPONSABILE DEL PROCEDIMENTO
Ing. Pompilio Valerio

OPERE D'ARTE MINORI: SOTTOVIA E TOMBINI
ST08 - Sottovia scatolare 6,00x6,00 alla prg. 6+351,11
Planimetria, sezioni e dettagli

CODICE PROGETTO	NOVE FILE	REVISIONE	SCALA
PROGETTO	T00_ST08_STR_D101_A	A	varie
PROGETTO	L0710FD 2101		
CODICE ELAB.	TOSTOSTR0101		
D			
C			
B			
A	EMISSIONE PER VERIFICA DI OTTEMPERANZA	Feb.2022	Strada Di Renato La Camera
REV.	DESCRIZIONE	DATA	REDATTO VERIFICATO APPROVATO