




PIANTA SCATOLARE - MURI scala 1:100

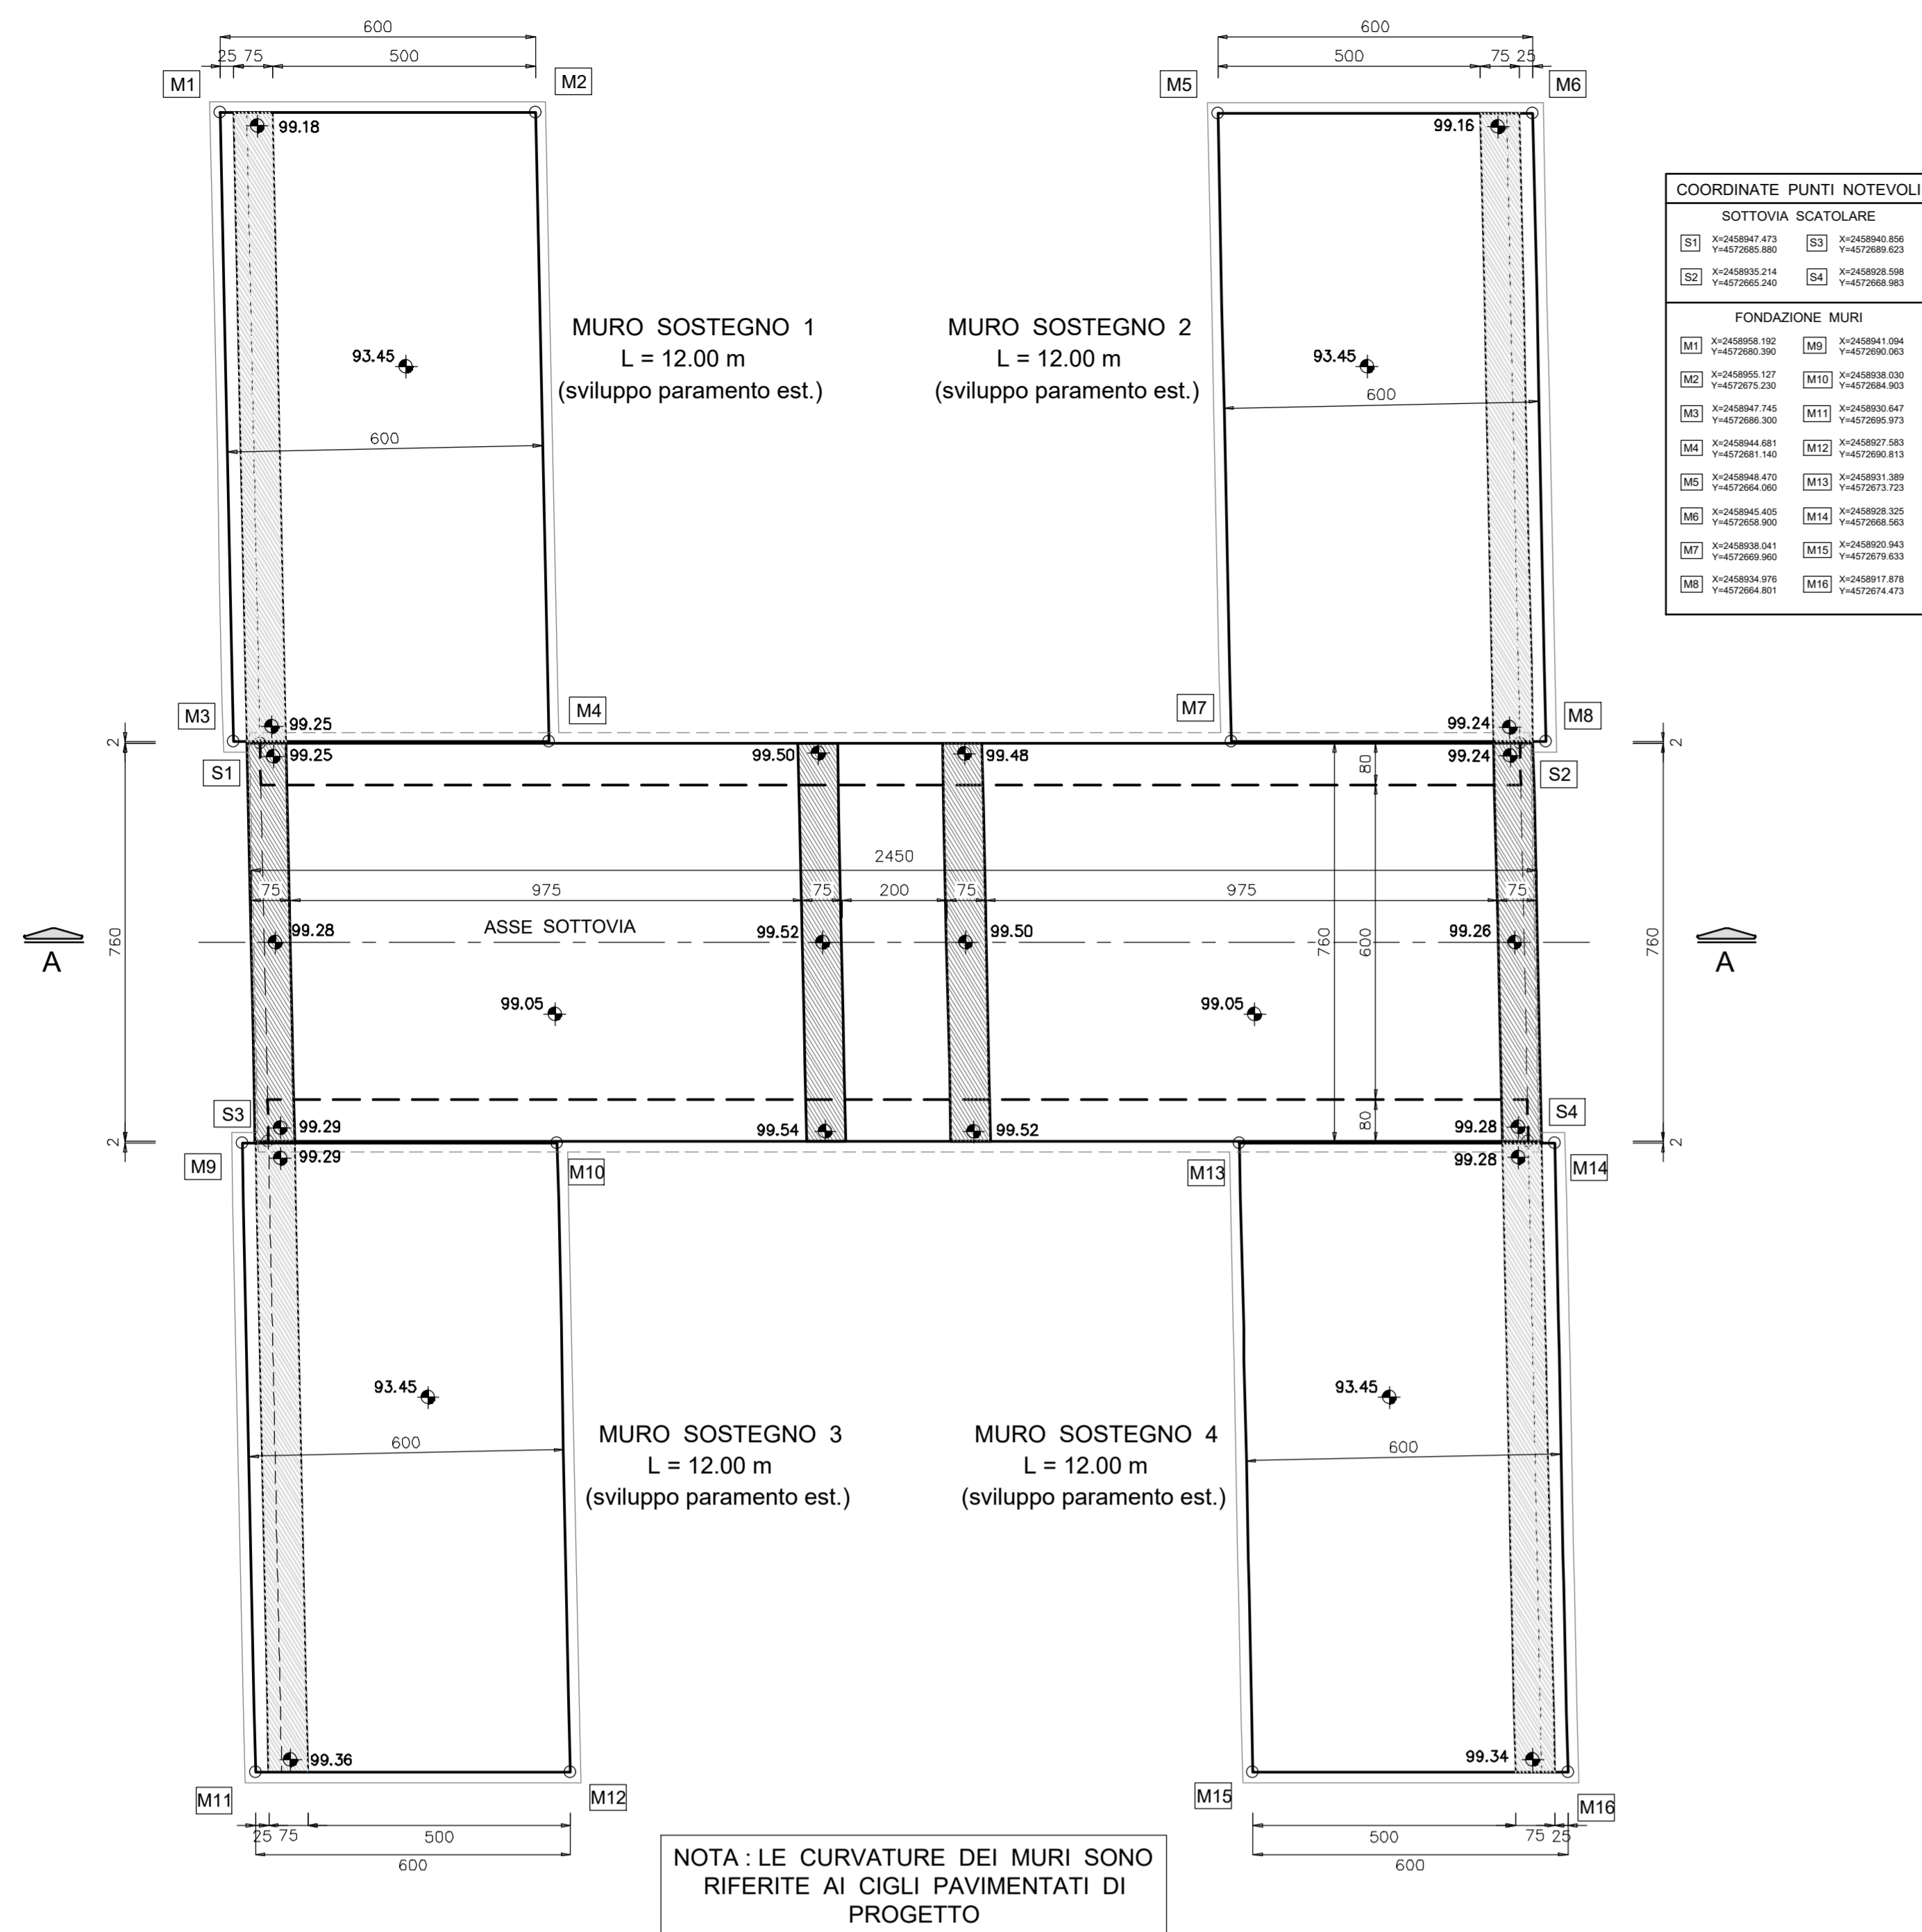


SEZIONE TIPO MURI scala 1:50

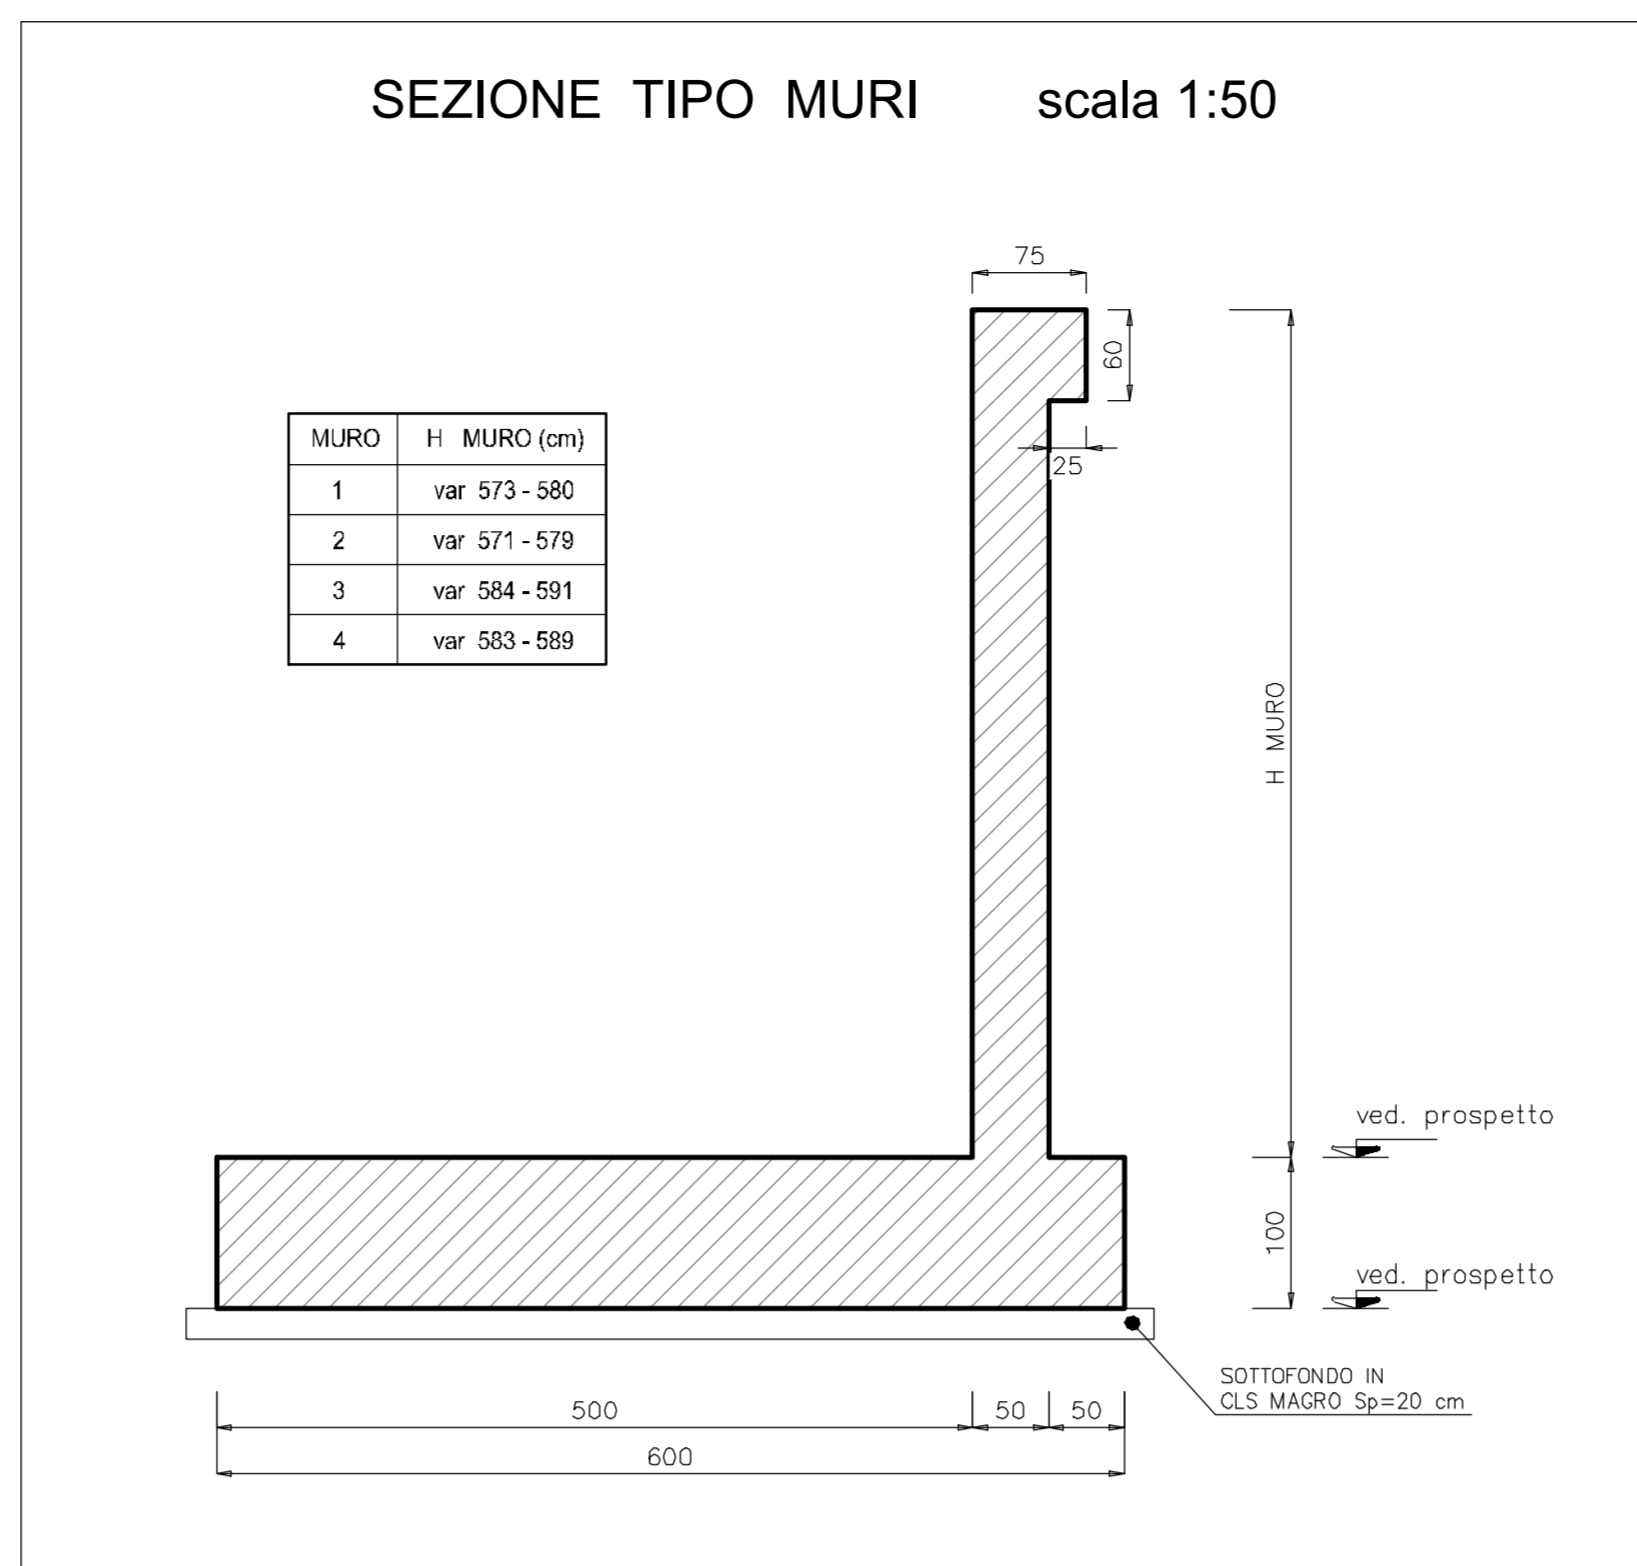


SEZIONE TIPO DRENAGGIO scala 1:50

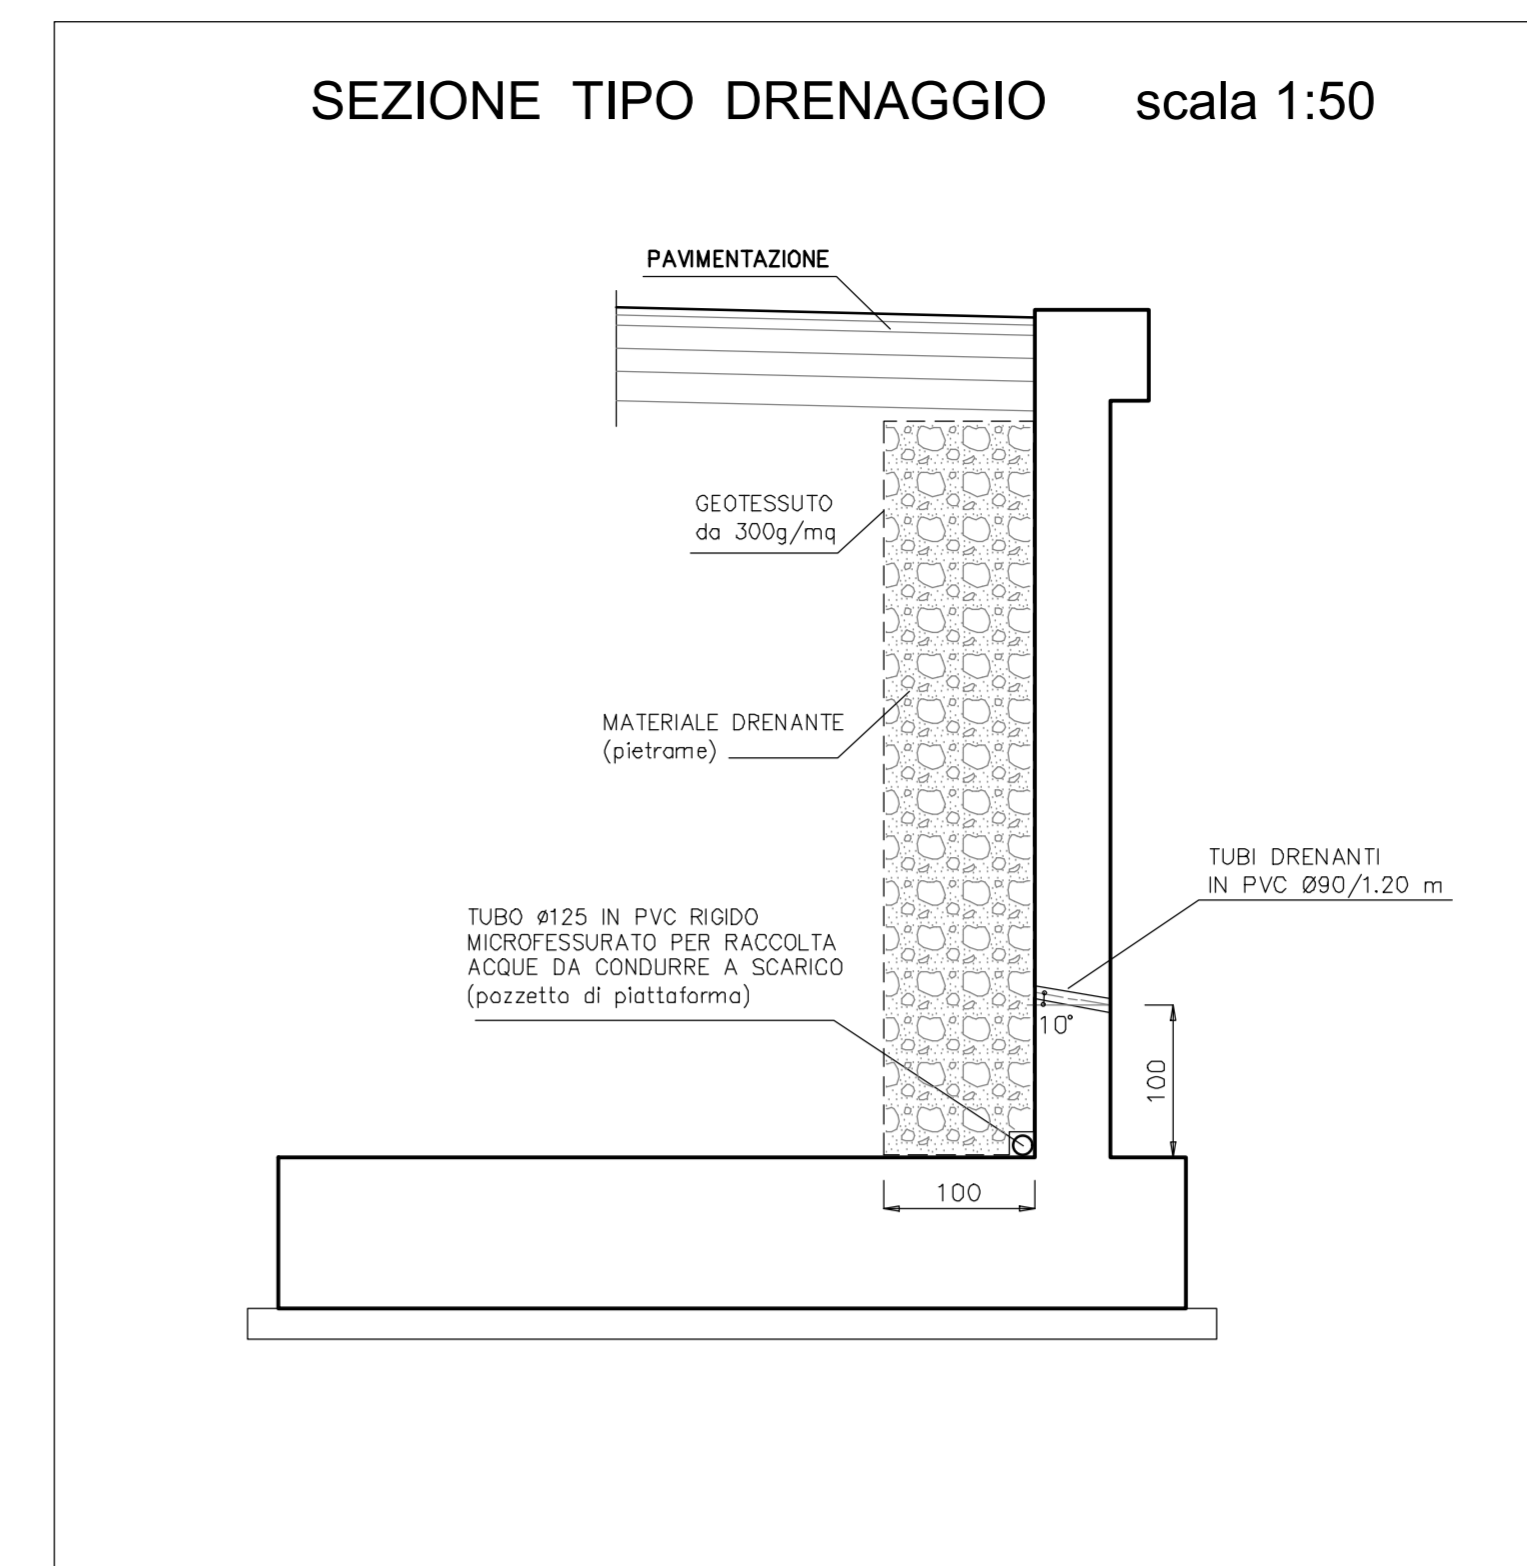


SEZIONE LONGITUDINALE A-A scala 1:100

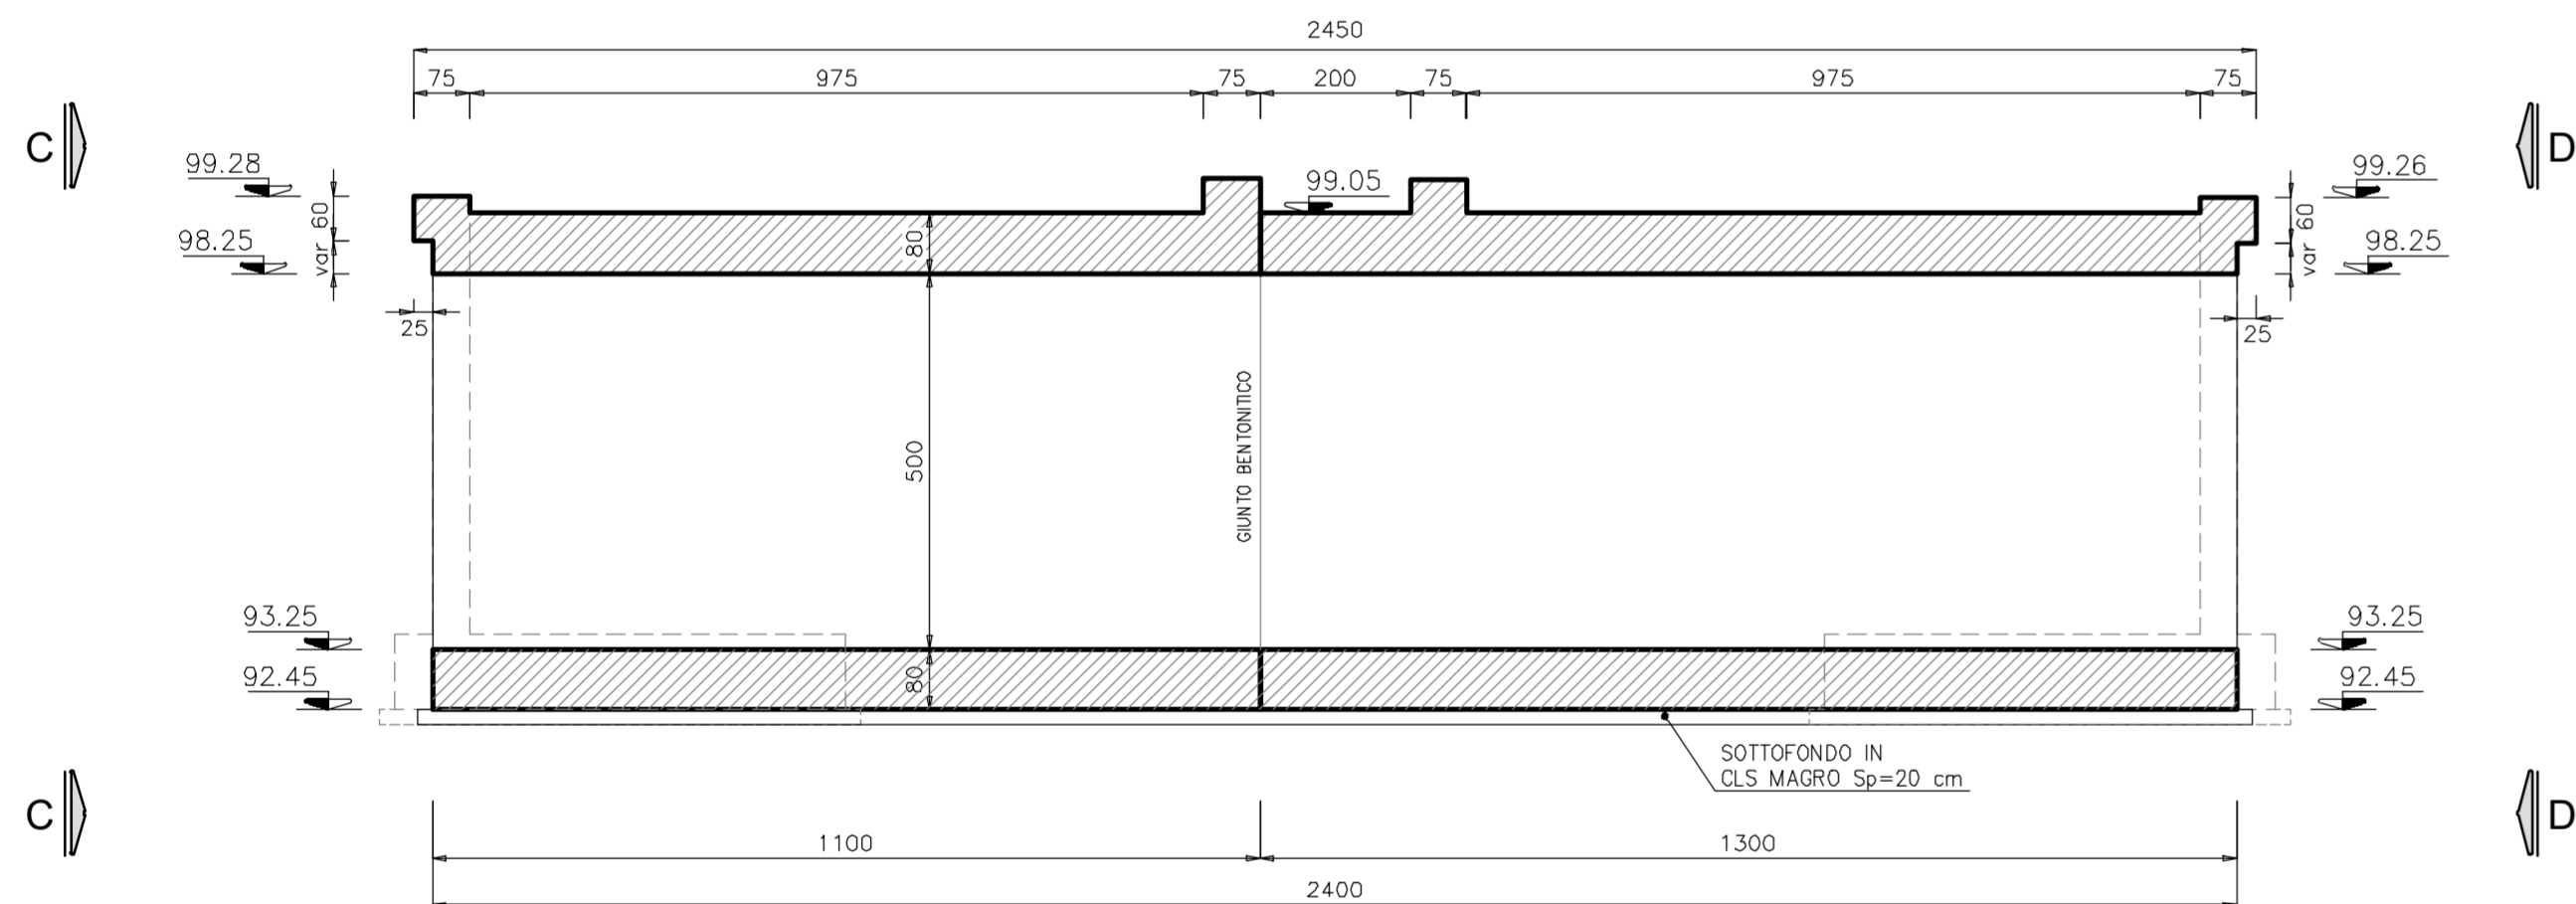

PROSPETTO C-C scala 1:100

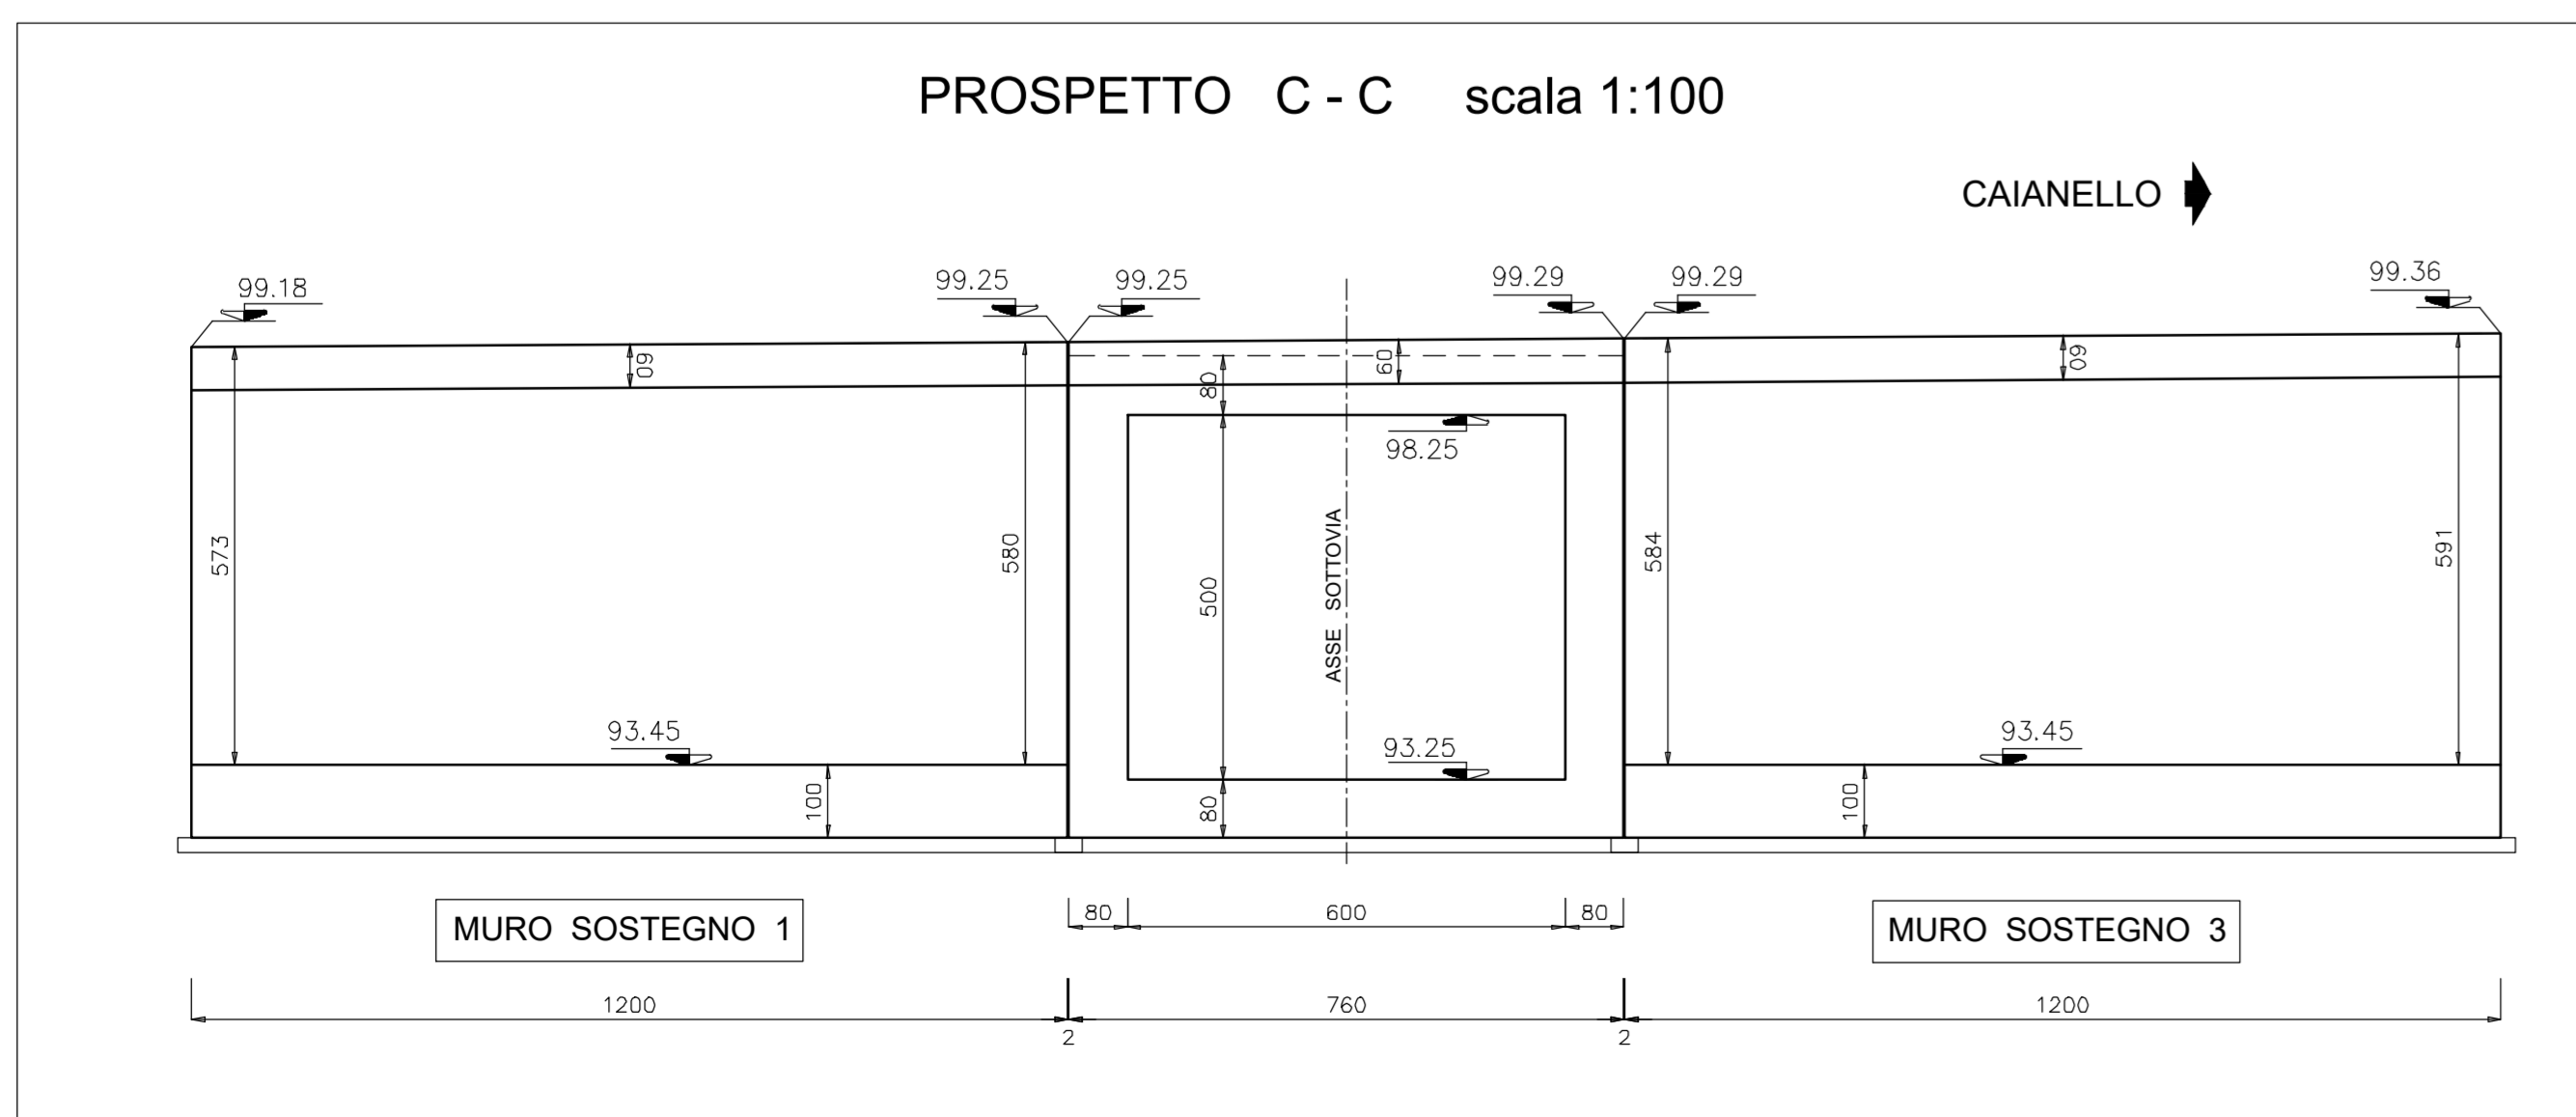

PROSPETTO D-D scala 1:100

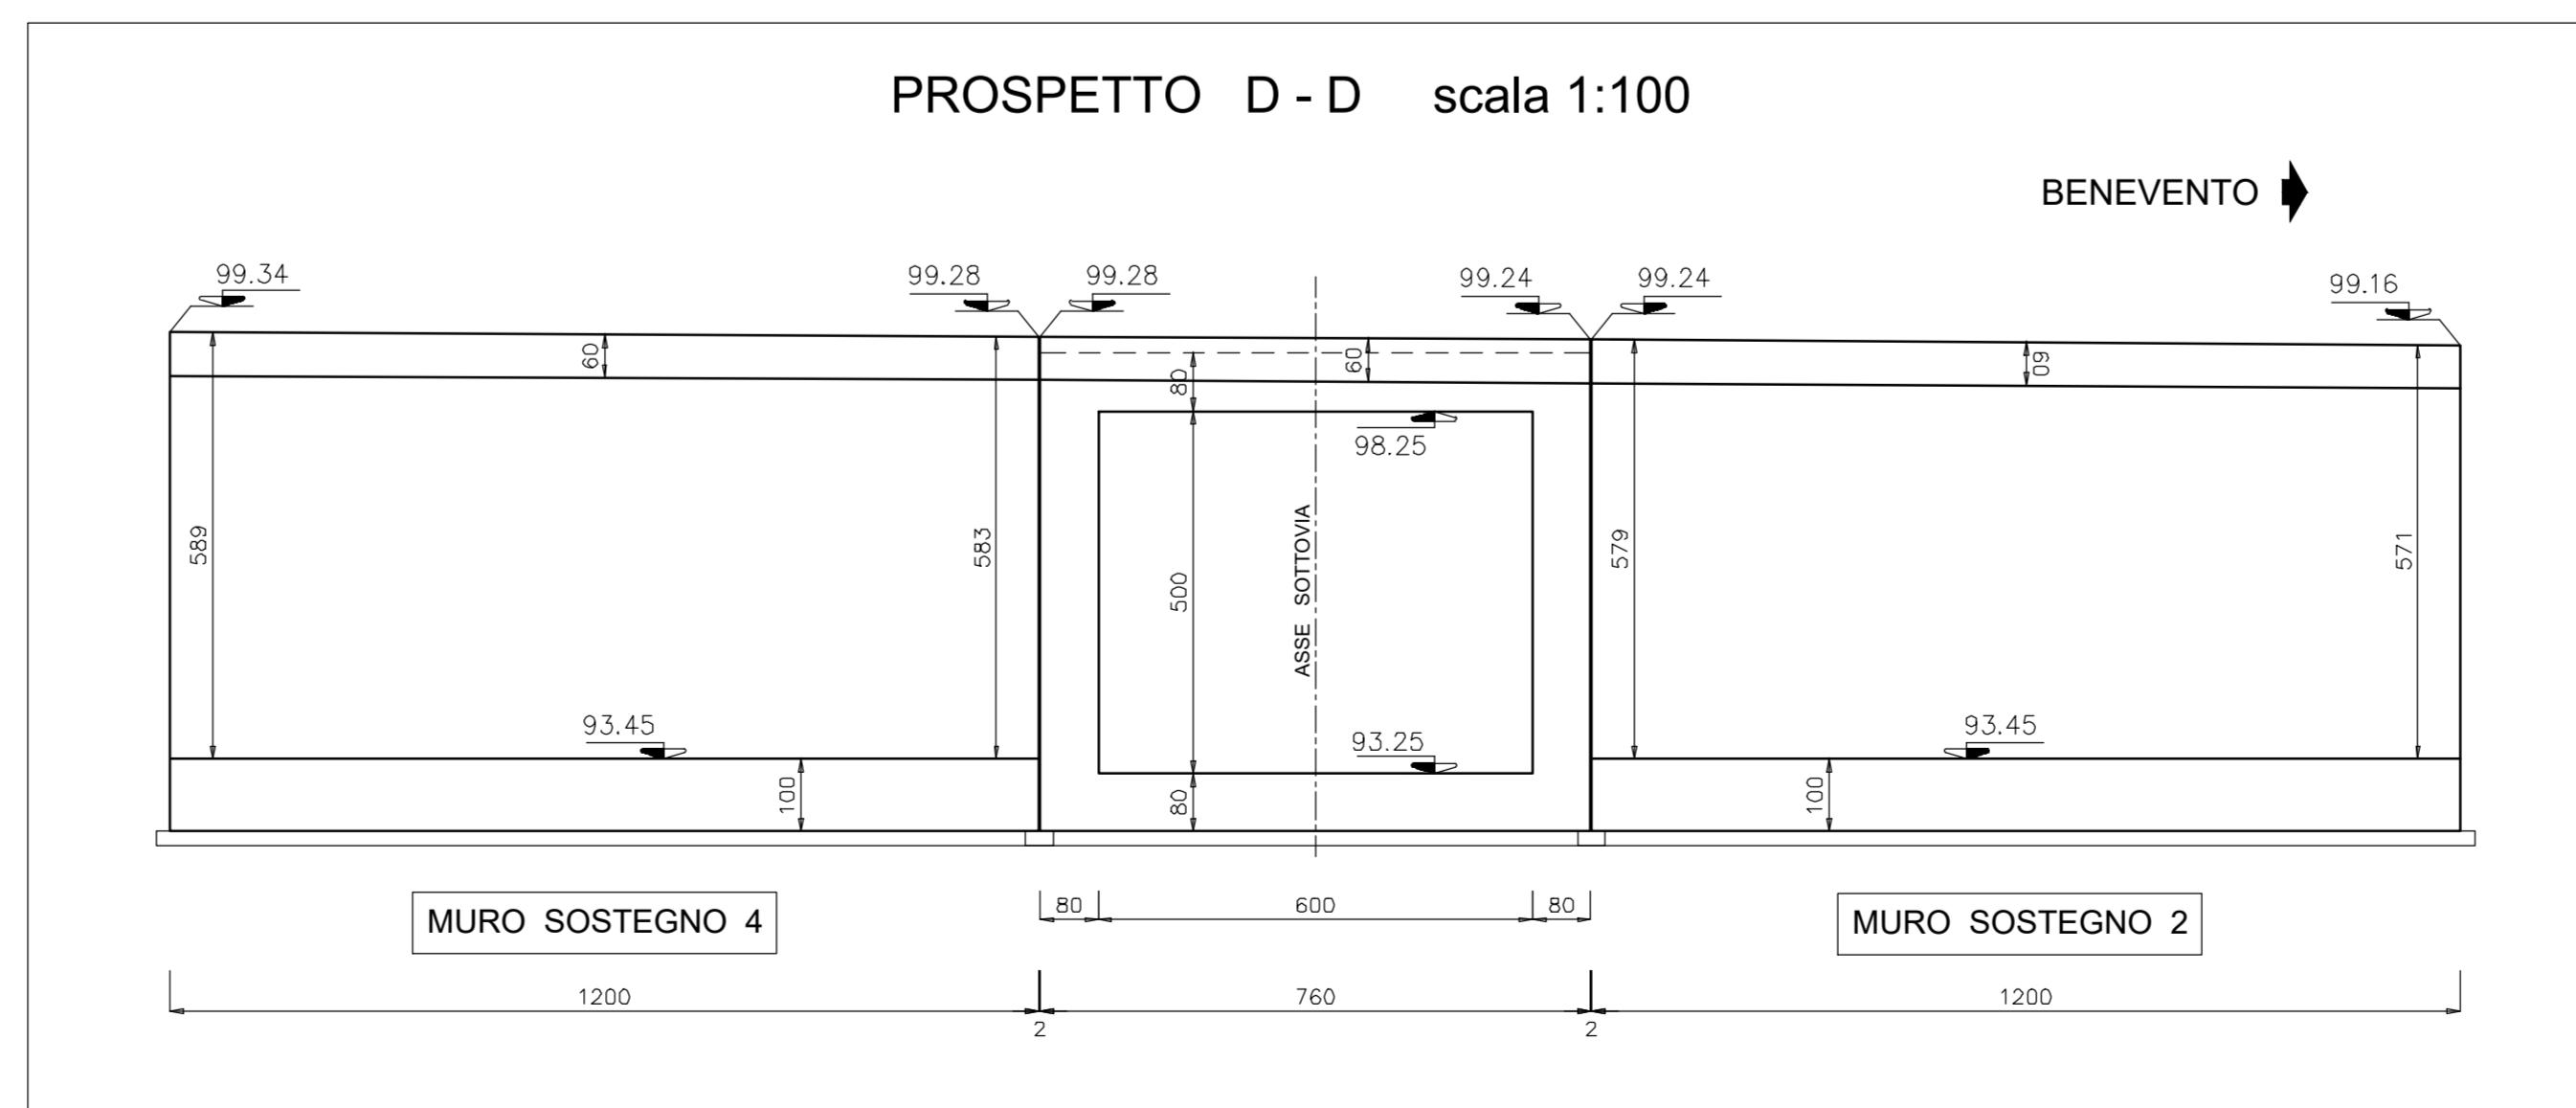

NOTA: PER I MATERIALI E LE PRESCRIZIONI VEDI TAV. T00\_ST00\_STR\_SC01

**anas** Direzione Progettazione e Realizzazione Lavori

ITINERARIO CAIANELLO (A1) - BENEVENTO  
 ADEGUAMENTO A 4 CORSIE DELLA S.S. 372 "TELESINA"  
 DAL KM 0+000 AL KM 60+900  
 LOTTO 2: DAL KM 0+000 (SVINCOLO CAIANELLO (A1))  
 AL KM 37+000 (SVINCOLO DI S. SALVATORE TELESINO)

PROGETTO DEFINITIVO

cod. NA280

PROGETTAZIONE: A.T.I. S.T.E. - ROCKSOIL - EBT - KARRER

RESPONSABILE INTEGRAZIONE PRESTAZIONI SPECIALISTICHE  
 Ing. Francesco M. La Camera

COORDINATORE PER LA SICUREZZA IN FASE DI PROGETTAZIONE  
 Ing. Francesco M. La Camera

IL GEOLOGO  
 Dott. Geol. Francesco Pennino

L'ARCHITETTO  
 Dott.ssa Grazia Savino

Ente MDCT n.306 - architetto di fiducia ai sensi del DM 244/2019

GRUPPO DI PROGETTAZIONE  
**S.T.E. s.r.l.**  
 Structure and Transport Engineering  
 Direttore Tecnico  
 Ing. E. Moroni

**ROCKSOIL** S.p.A.  
 Direttore Tecnico  
 Ing. G. Casari

**E.D.I.N. s.r.l.**  
 EDI Società di Ingegneria  
 Direttore Tecnico  
 Ing. G. Giamatti

Prof. Arch. F. KARRER  
 Ordine Arch. Roma  
 N. 12097

IL RESPONSABILE DEL PROCEDIMENTO  
 Ing. Pompeo Vitarolo

OPERE D'ARTE MINORI: SOTTOVIA E TOMBINI  
 ST12 - Sottovia scatolare 6,00x5,00 alla prg. 15+616,30  
 Prospetti e carpenterie

PROGETTO	NOME FILE	REVISIONE	SCALA
LO710F D 2101	T00_ST12_STR_CP01_A	A	varie
D			
C			
B			
A	EMMISSIONE PER VERIFICA DI OTTEMPERANZA	Feb.2022	Strada Di Renzo La Camera
REV.	DESCRIZIONE	DATA	REDATTO VERIFICATO APPROVATO