



PIANTA SCATOLARE - MURI scala 1:100

COORDINATE PUNTI NOTEVOLI			
SOTTOVIA SCATOLARE			
S1	100.56	S3	100.86
S2	101.00	S4	100.86
FONDAZIONE MURI			
M1	100.86	M3	100.86
M2	100.86	M4	100.86
M5	100.86	M6	100.86
M7	100.86	M8	100.86

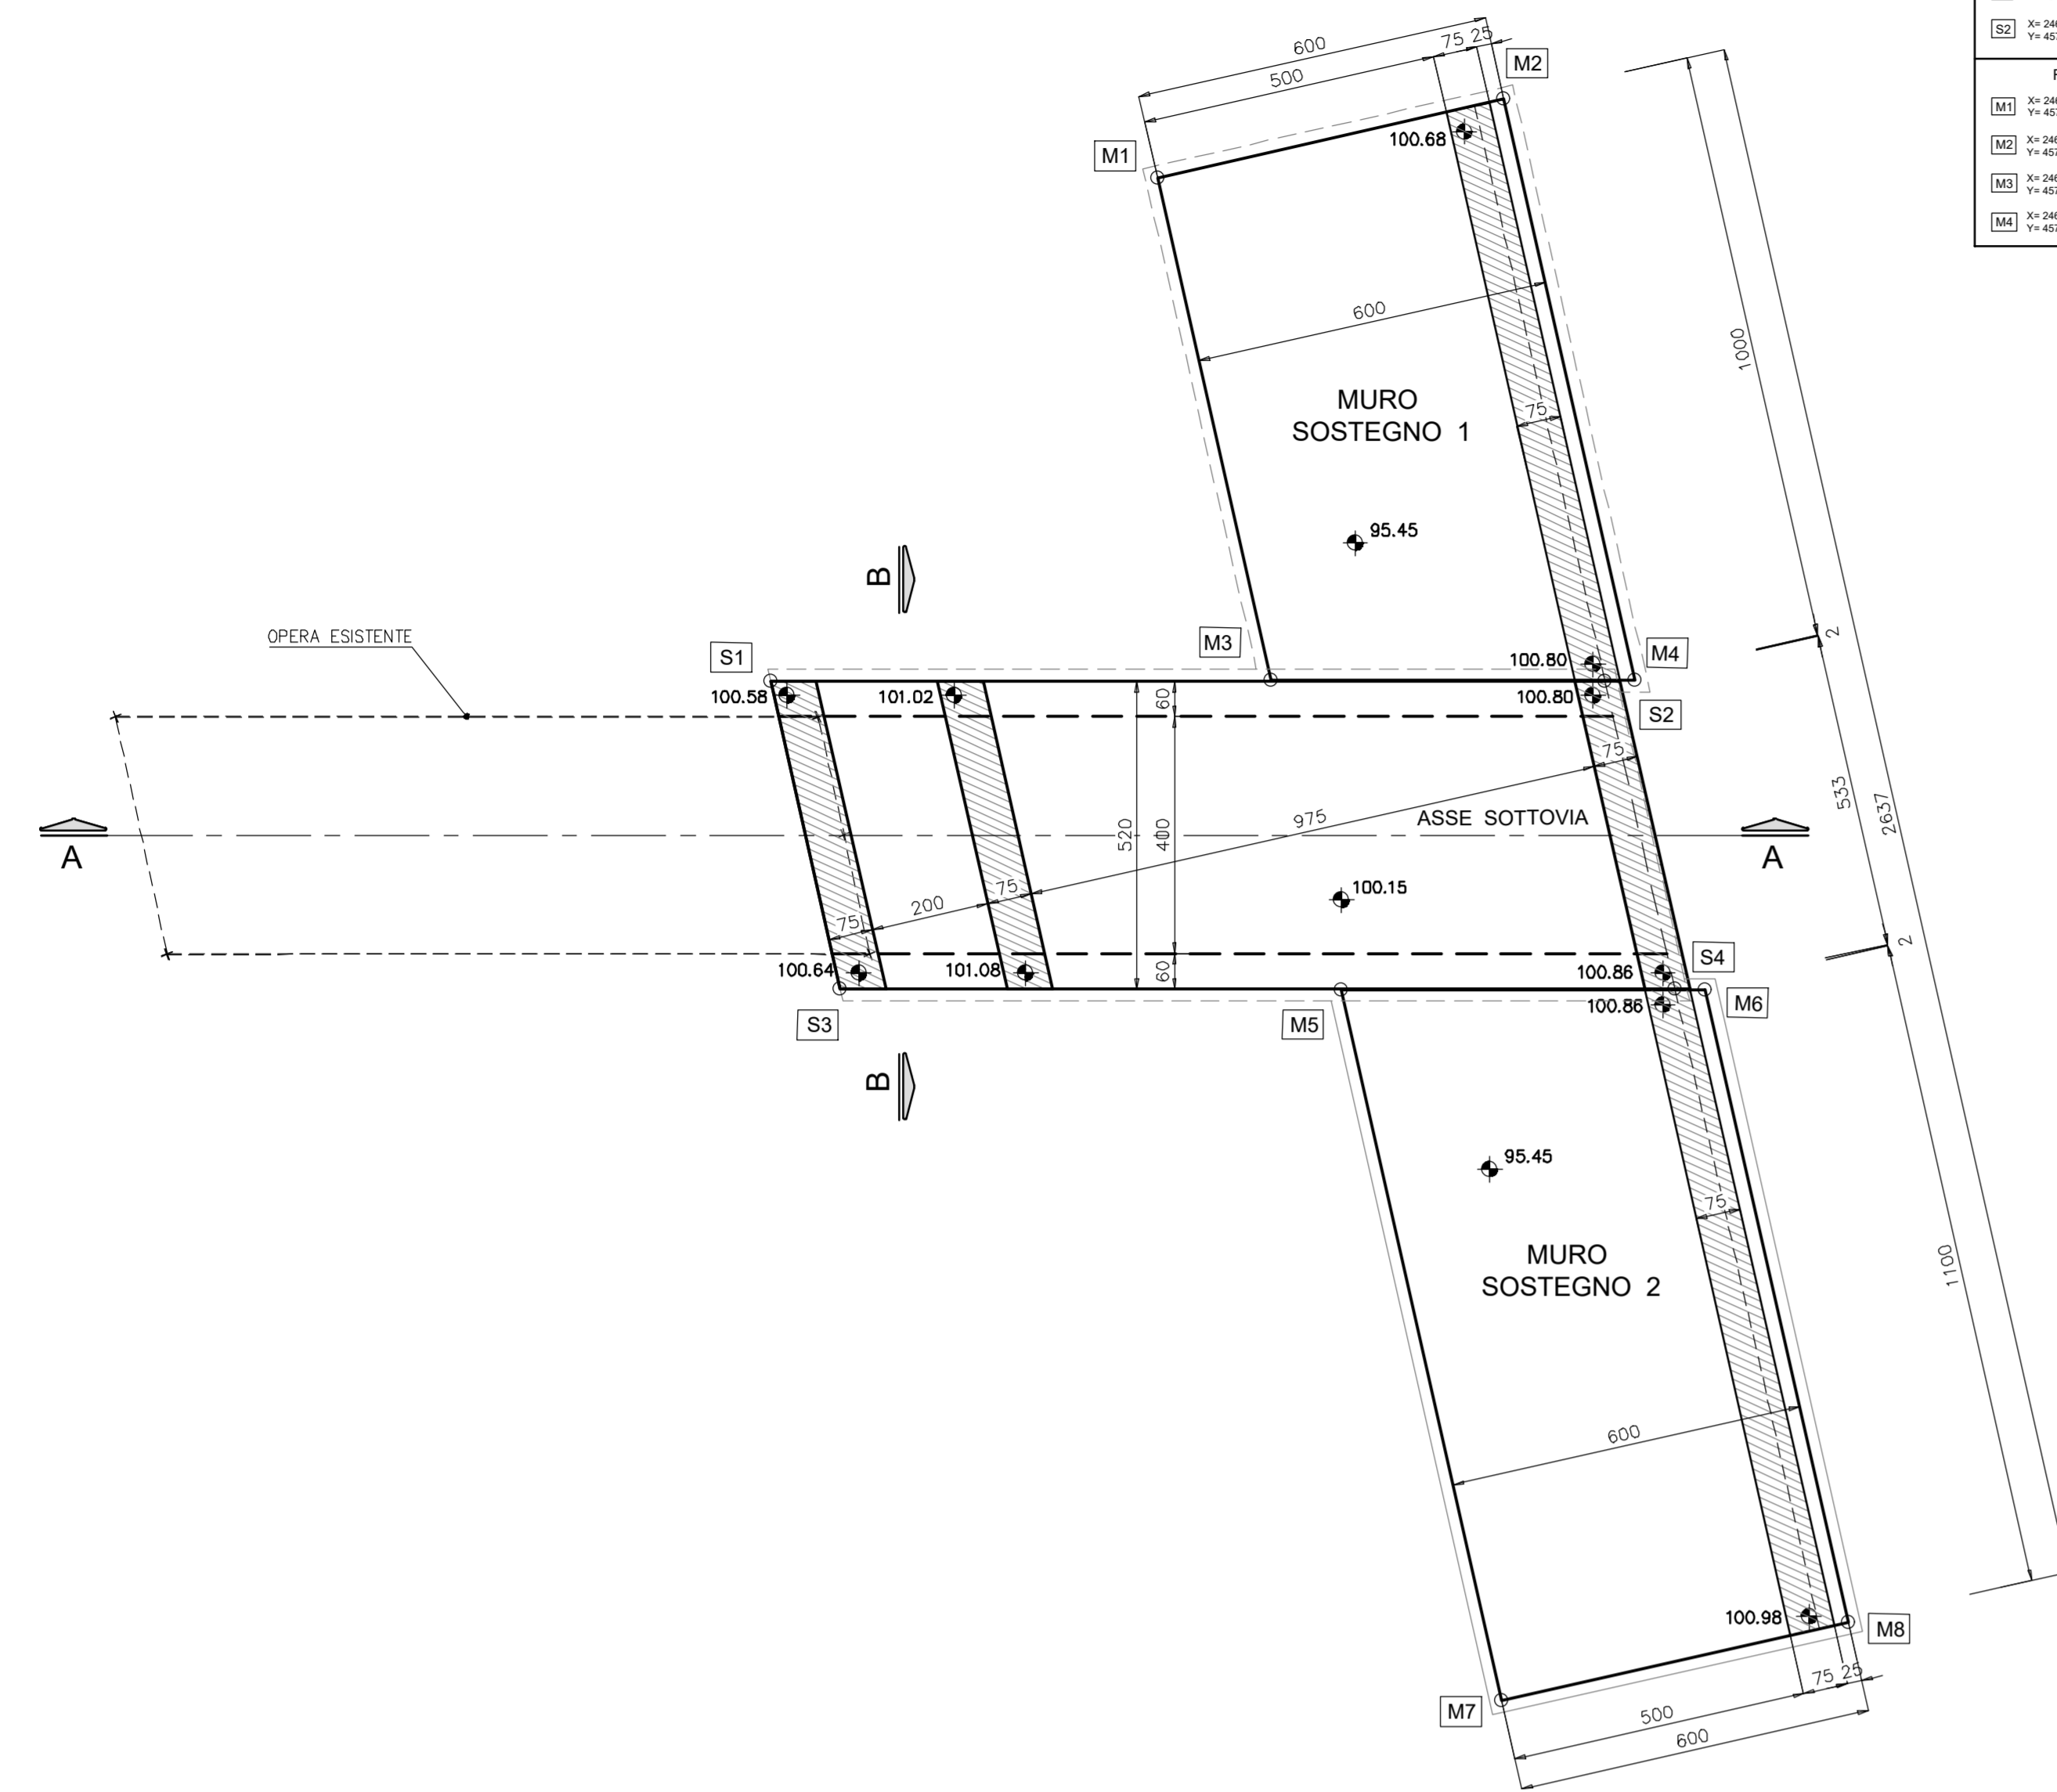


SEZIONE TIPO MURI scala 1:50


MURO	H MURO (cm)
1	var 523 - 535
2	var 541 - 553

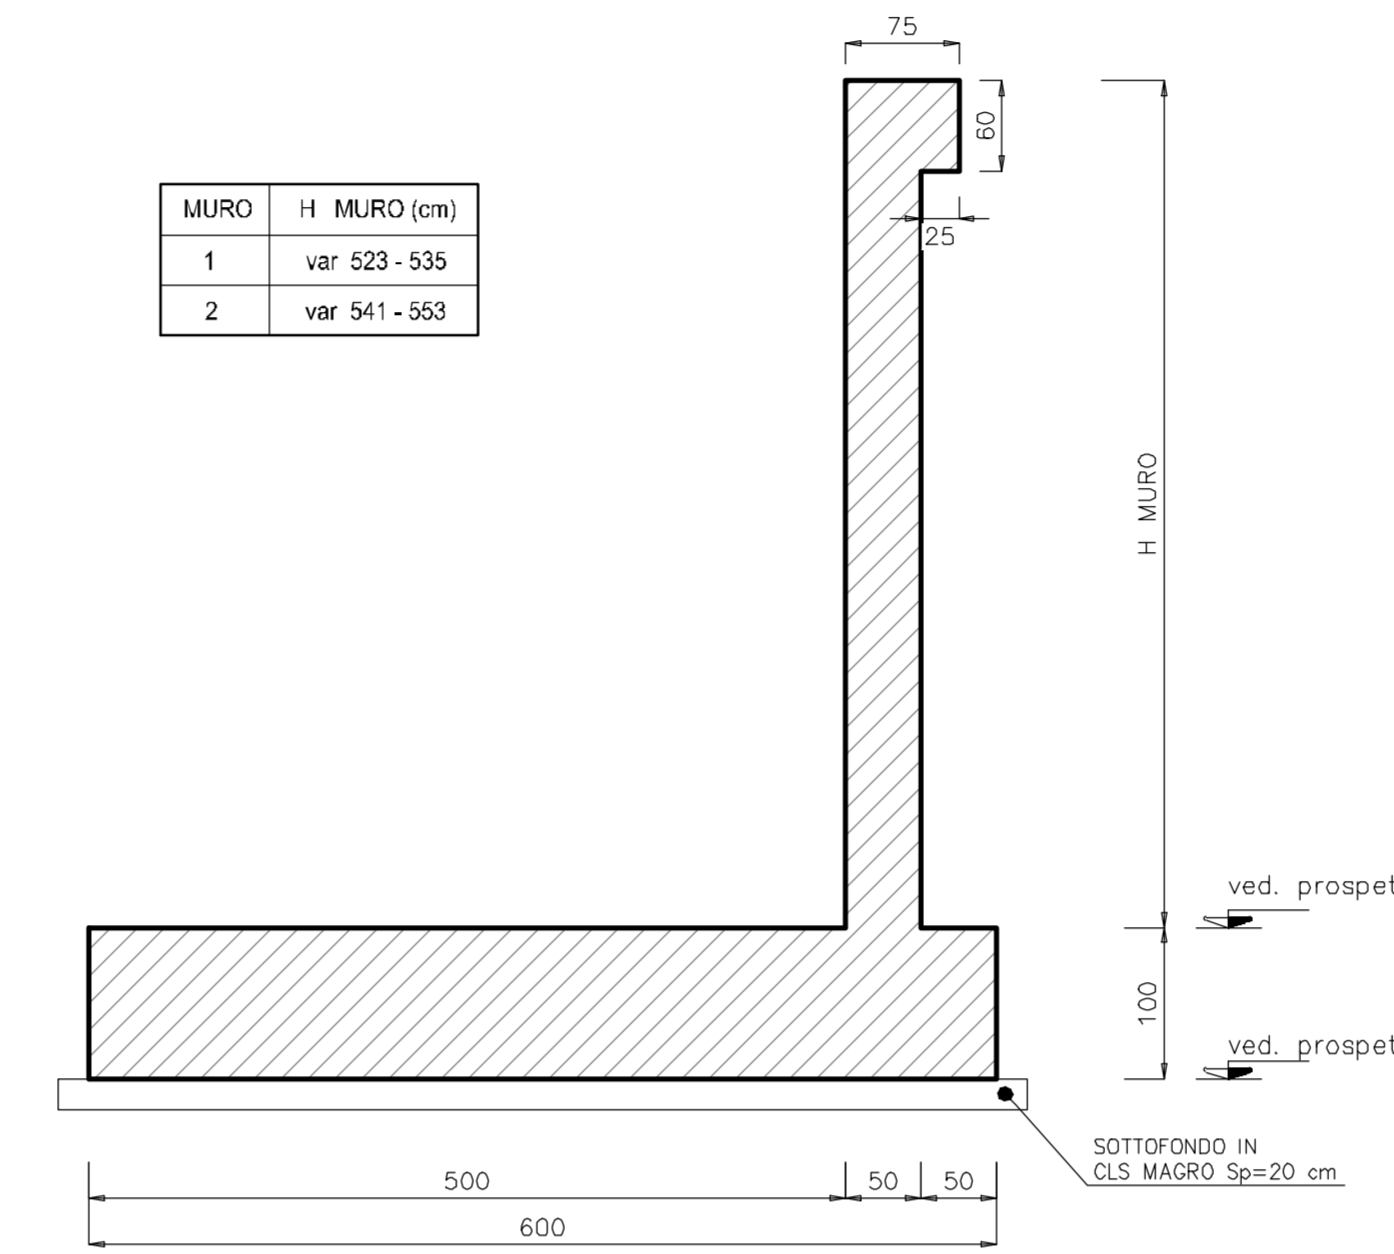


SEZIONE TIPO DRENAGGIO scala 1:50

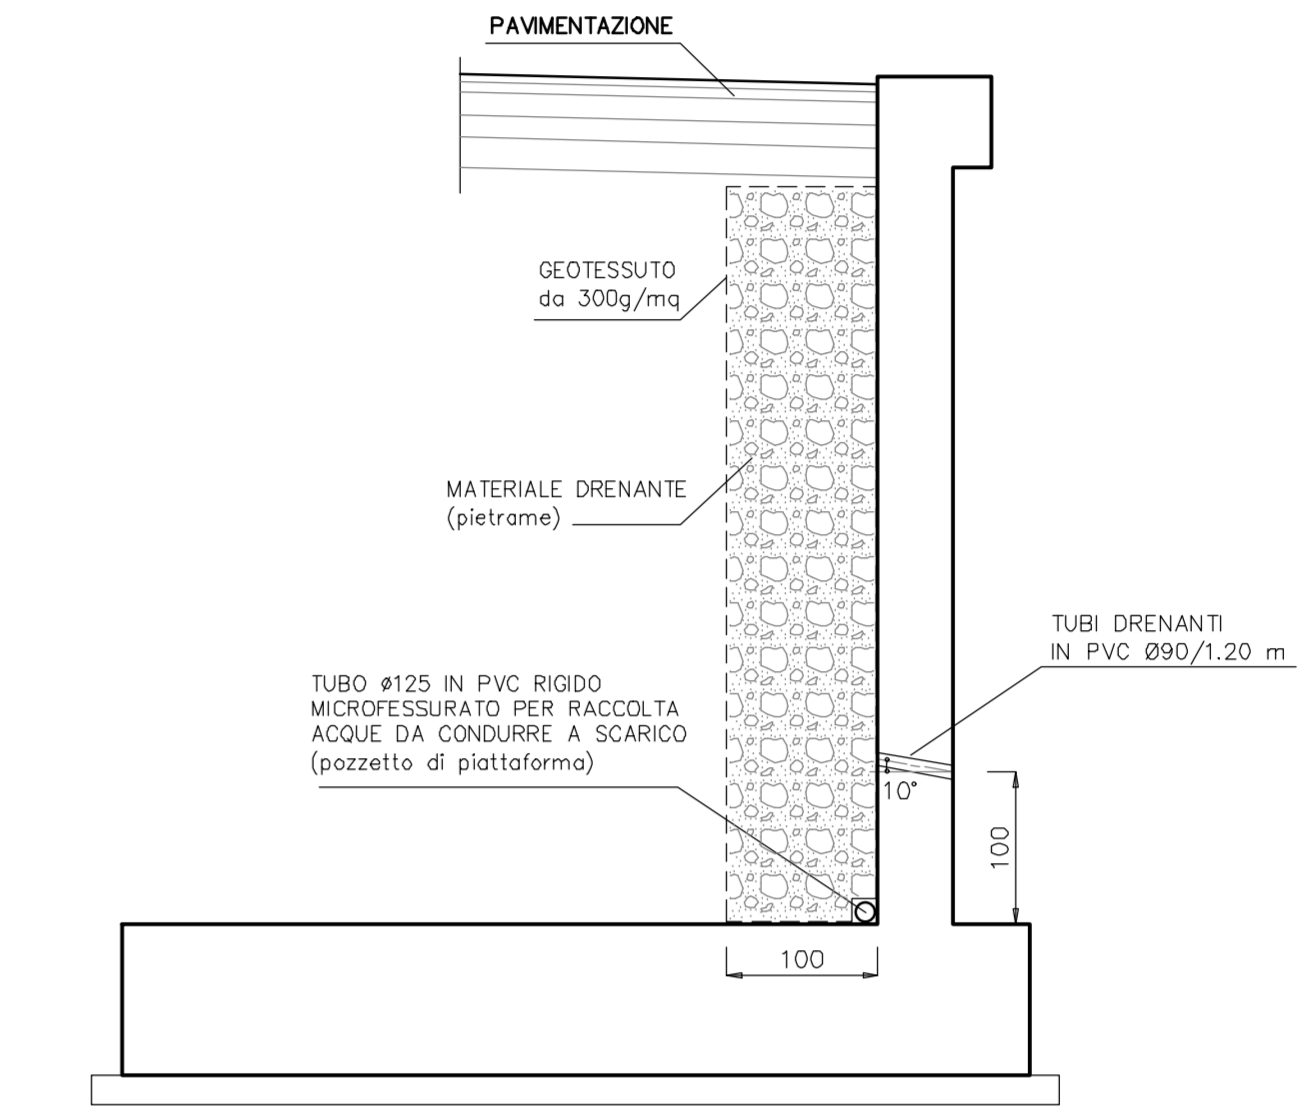

SEZIONE LONGITUDINALE A - A scala 1:100

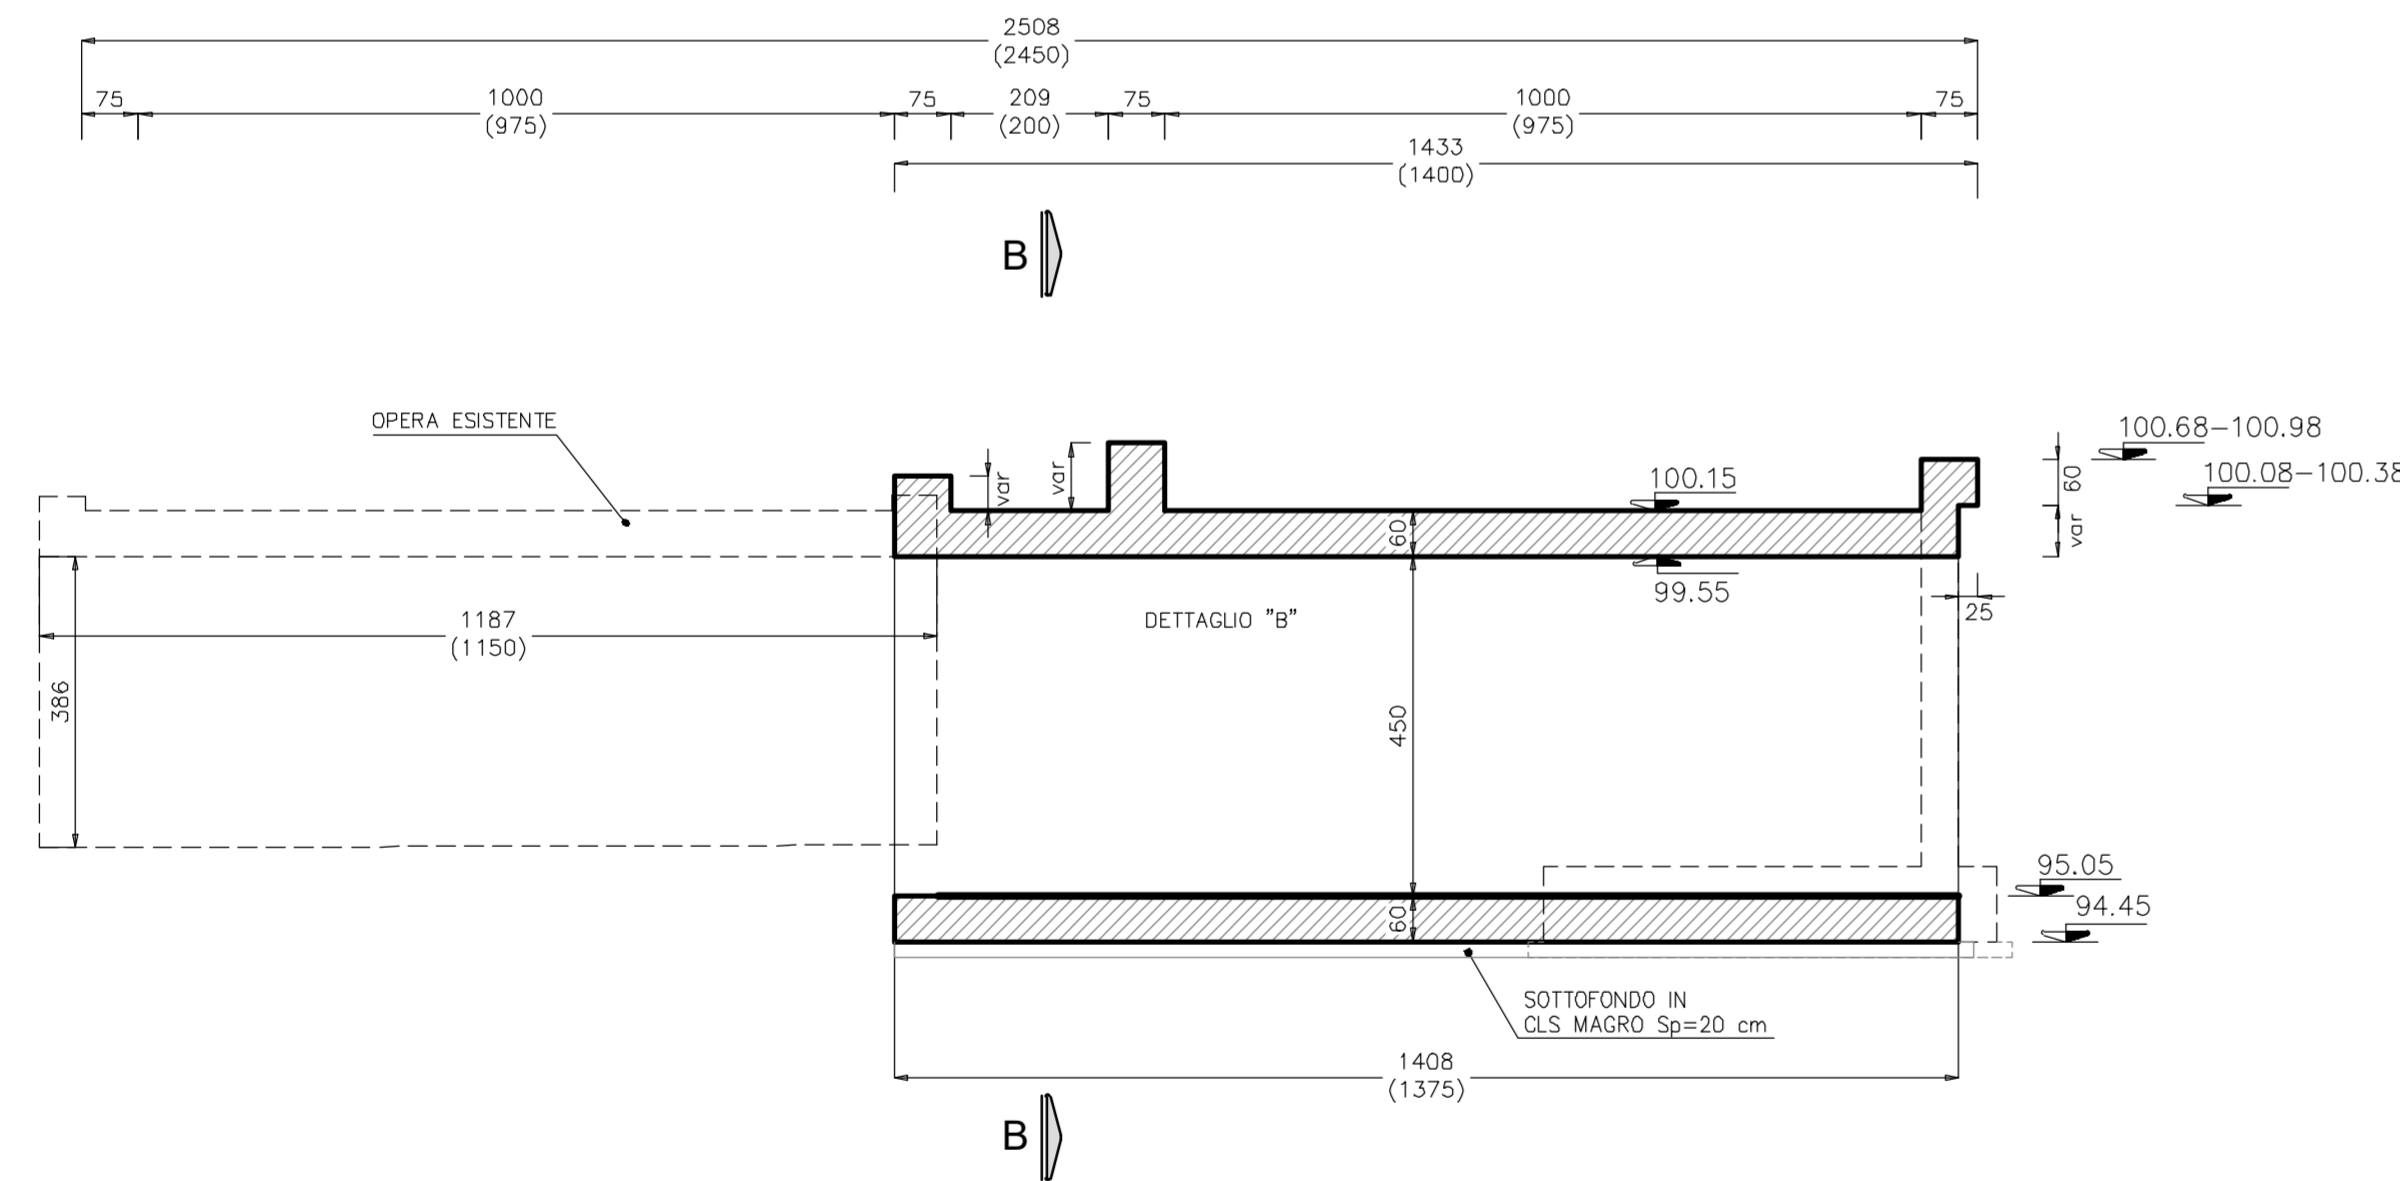

PROSPETTO C - C scala 1:100

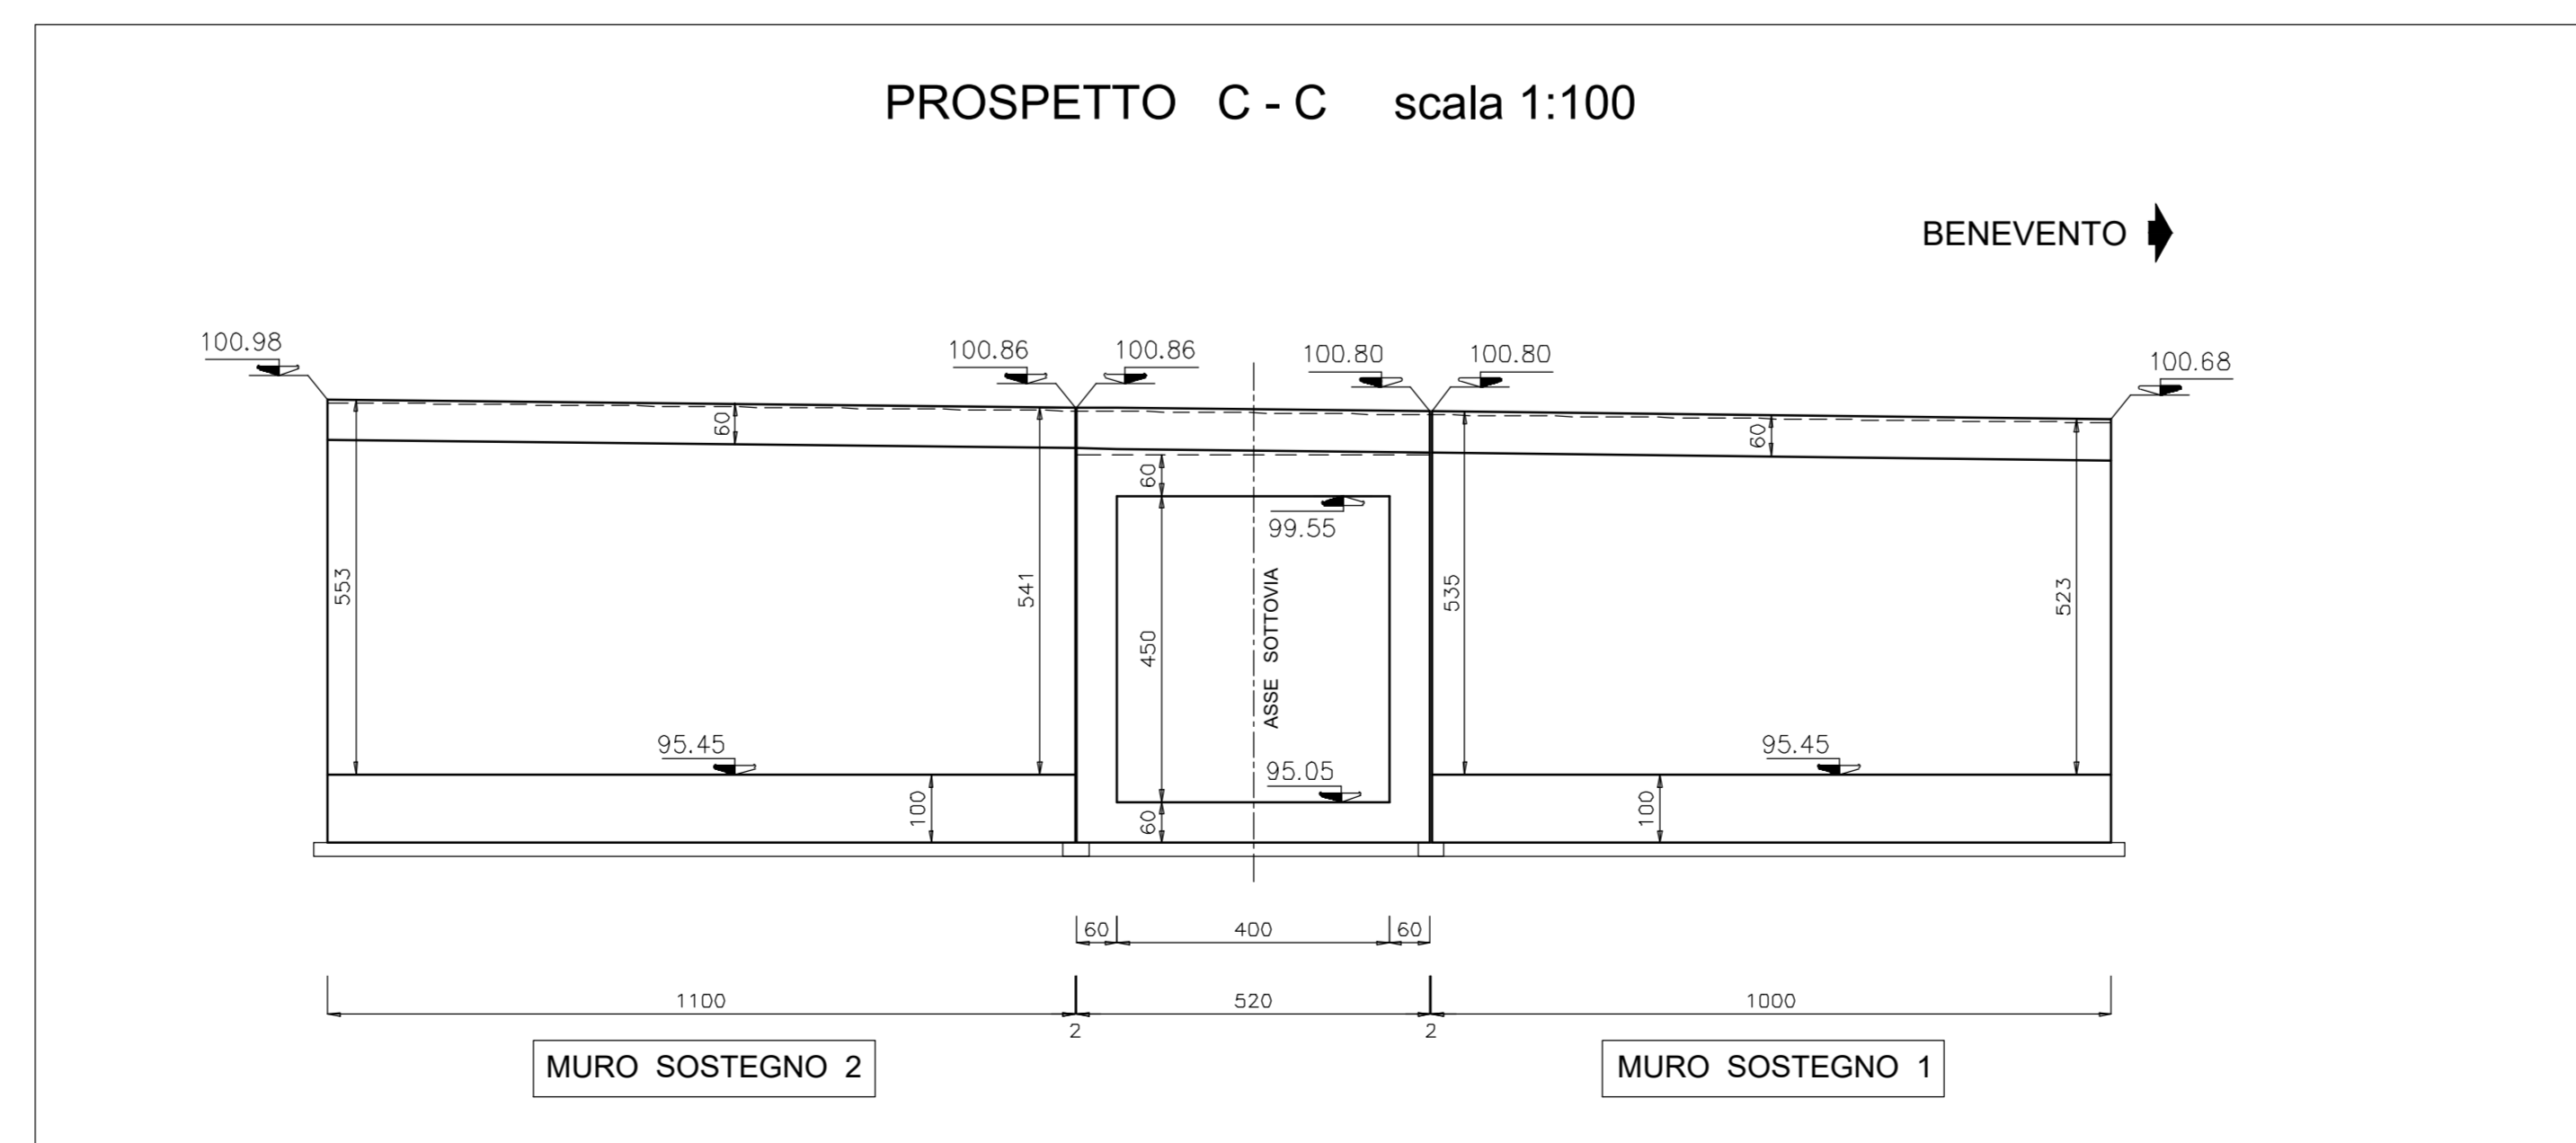

NOTA :
PER I MATERIALI E LE PRESCRIZIONI VEDI TAV. T00_ST00_STR_SC01



ITINERARIO CAIANELLO (A1) - BENEVENTO
ADEGUAMENTO A 4 CORSIE DELLA S.S. 372 "TELESINA"
DAL KM 0+000 AL KM 60+900
LOTTO 2: DAL KM 0+000 (SVINCOLO CAIANELLO (A1))
AL KM 37+000 (SVINCOLO DI S. SALVATORE TELESINO)

PROGETTO DEFINITIVO cod. NA280

PROGETTAZIONE: A.T.L. S.T.E. - ROCCASOL - ESTE - KARRER

RESPONSABILE INTEGRAZIONE PRESTAZIONI SPECIALISTICHE Ing. Francesco M. La Camera	GRUPPO DI PROGETTAZIONE S.T.E. s.r.l. Structure and Transport Engineering Direttore Tecnico Ing. E. Moroni
COORDINATORE PER LA SICUREZZA IN FASE DI PROGETTAZIONE Ing. Francesco M. La Camera	ROCCASOL S.p.A. Direttore Tecnico Ing. G. Casari
IL GEOLOGO Dott. Geol. Fiorenzo Pemmio	E.D.I.N. s.r.l. Società di Ingegneria Direttore Tecnico Ing. G. Giamatti
L'ARCHITETTOLOGA Dott.ssa Grazia Savino Elenco MBKT n.305 - architetto di fiducia ai sensi del DM 244/2019	Prof. Arch. F. KARRER Ordine Arch. Roma N. 12997

IL RESPONSABILE DEL PROCEDIMENTO
Ing. Pompeo Vastano

OPERE D'ARTE MINORI: SOTTOVIA E TOMBINI
ST13 - Sottovia scatolare 4,00x4,50 alla prg. 17+064,27
Prospetti e carpenterie

PROGETTO	NOME FILE	REVISIONE	SCALA
LO710F D 2101	T00_ST13_STR_CP01_A	A	varie
D			
C			
B			
A	EMMISSIONE PER VERIFICA DI OTTEMPERANZA	Feb.2022	Strada Di Renzo La Camera
REV.	DESCRIZIONE	DATA	REDATTO VERIFICATO APPROVATO