




PIANTA SCATOLARE - MURI scala 1:100

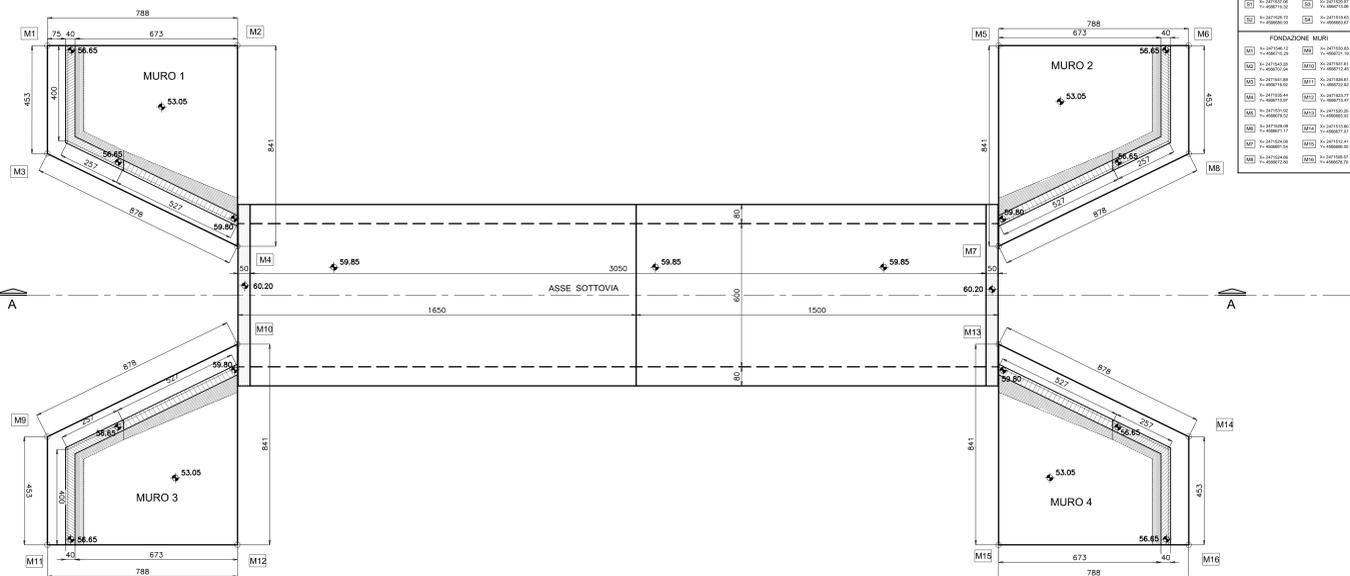

SEZIONE MURI SCATOLARE (E-E) scala 1:50

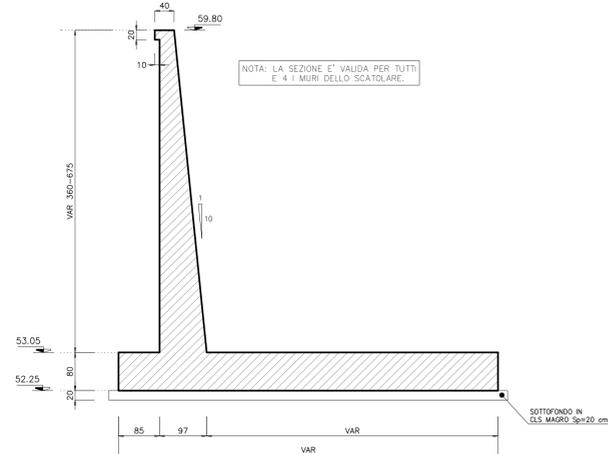


SEZIONE MURI (F-F) scala 1:50

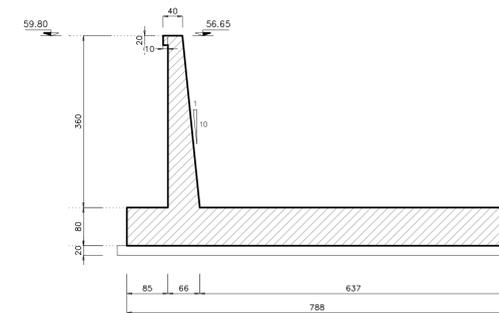


SEZIONE LONGITUDINALE A - A scala 1:100



PROSPETTO C - C scala 1:100

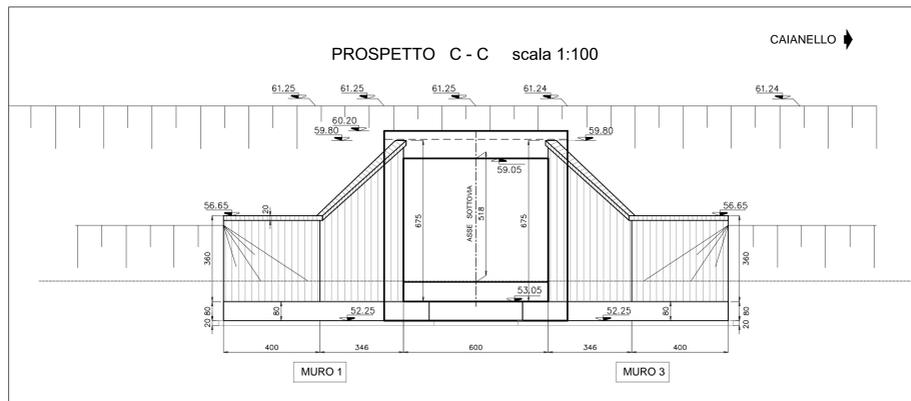

PROSPETTO D - D scala 1:100

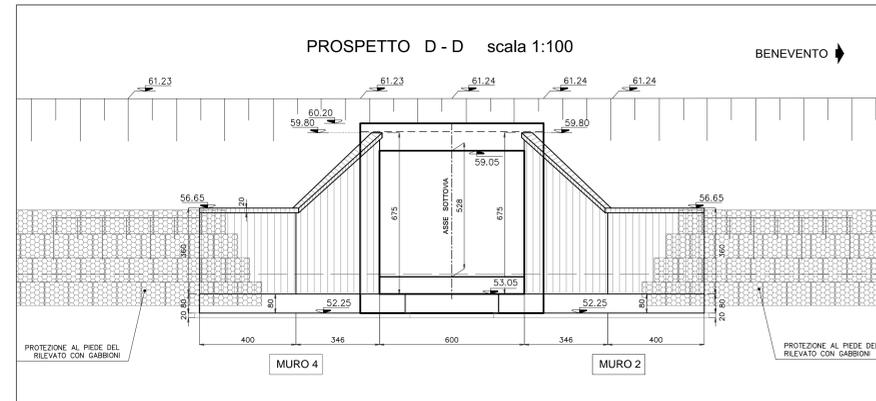

NOTA:
PER I MATERIALI E LE PRESCRIZIONI VEDI TAV. T00_ST00_STR_SC01



ITINERARIO CAIANELLO (A1) - BENEVENTO
ADEGUAMENTO A 4 CORSIE DELLA S.S. 372 "TELESINA"
DAL KM 0+000 AL KM 60+900
LOTTO 2: DAL KM 0+000 (SVINCOLO CAIANELLO (A1))
AL KM 37+000 (SVINCOLO DI S. SALVATORE TELESINO)

PROGETTO DEFINITIVO cod. NA280

PROGETTAZIONE: A.T.I. S.T.E. - ROCKSOIL - EDI - KARRER

RESPONSABILE INTEGRAZIONE PRESTAZIONI SPECIALISTICHE Ing. Francesco M. La Camera	GRUPPO DI PROGETTAZIONE S.T.E. s.r.l. Strutture e Trasporti Engineering Direttore Tecnico Ing. E. Moteri
COORDINATORE PER LA SICUREZZA IN FASE DI PROGETTAZIONE Ing. Francesco M. La Camera	ROCKSOIL S.p.A. Direttore Tecnico Ing. G. Casiani
IL GEOLOGO Dott. Gualtiero Pannofino	E.D.N. s.r.l. Servizi di Ingegneria Direttore Tecnico Ing. G. Grimaldi
L'ARCHITETTO Dott. Luca Orlando Spina (Decreto MUR n.3856 - architetto di Piacenza al n. del DM 244/2019)	Prof. Arch. F. KARRER Ordine Arch. Roma N. 12397

OPERE D'ARTE MINORI: SOTTOVIA E TOMBINI
ST18 - Sottovia scatolare 6,00x6,00 alla prg. 30+373,63
Prospetti e carpenterie

CODICE PROGETTO	NOME FILE	REVISIONE	SCALA
PROGETTO L0710F D 2101	T00_ST18_STR_CP01_B		varia
ELAB. L0710F D 2101			
D			
C			
B	EMISSIONE A SEGUITO ISTRUTTORIA	Apr.2022	Strada Di Renato La Camera
A	EMISSIONE PER VERIFICA DI OTTEMPERANZA	Feb.2022	Strada Di Renato La Camera
REV.	DESCRIZIONE	DATA	REDDATO VERIFICATO APPROVATO