



PIANTA SCATOLARE - MURI scala 1:100

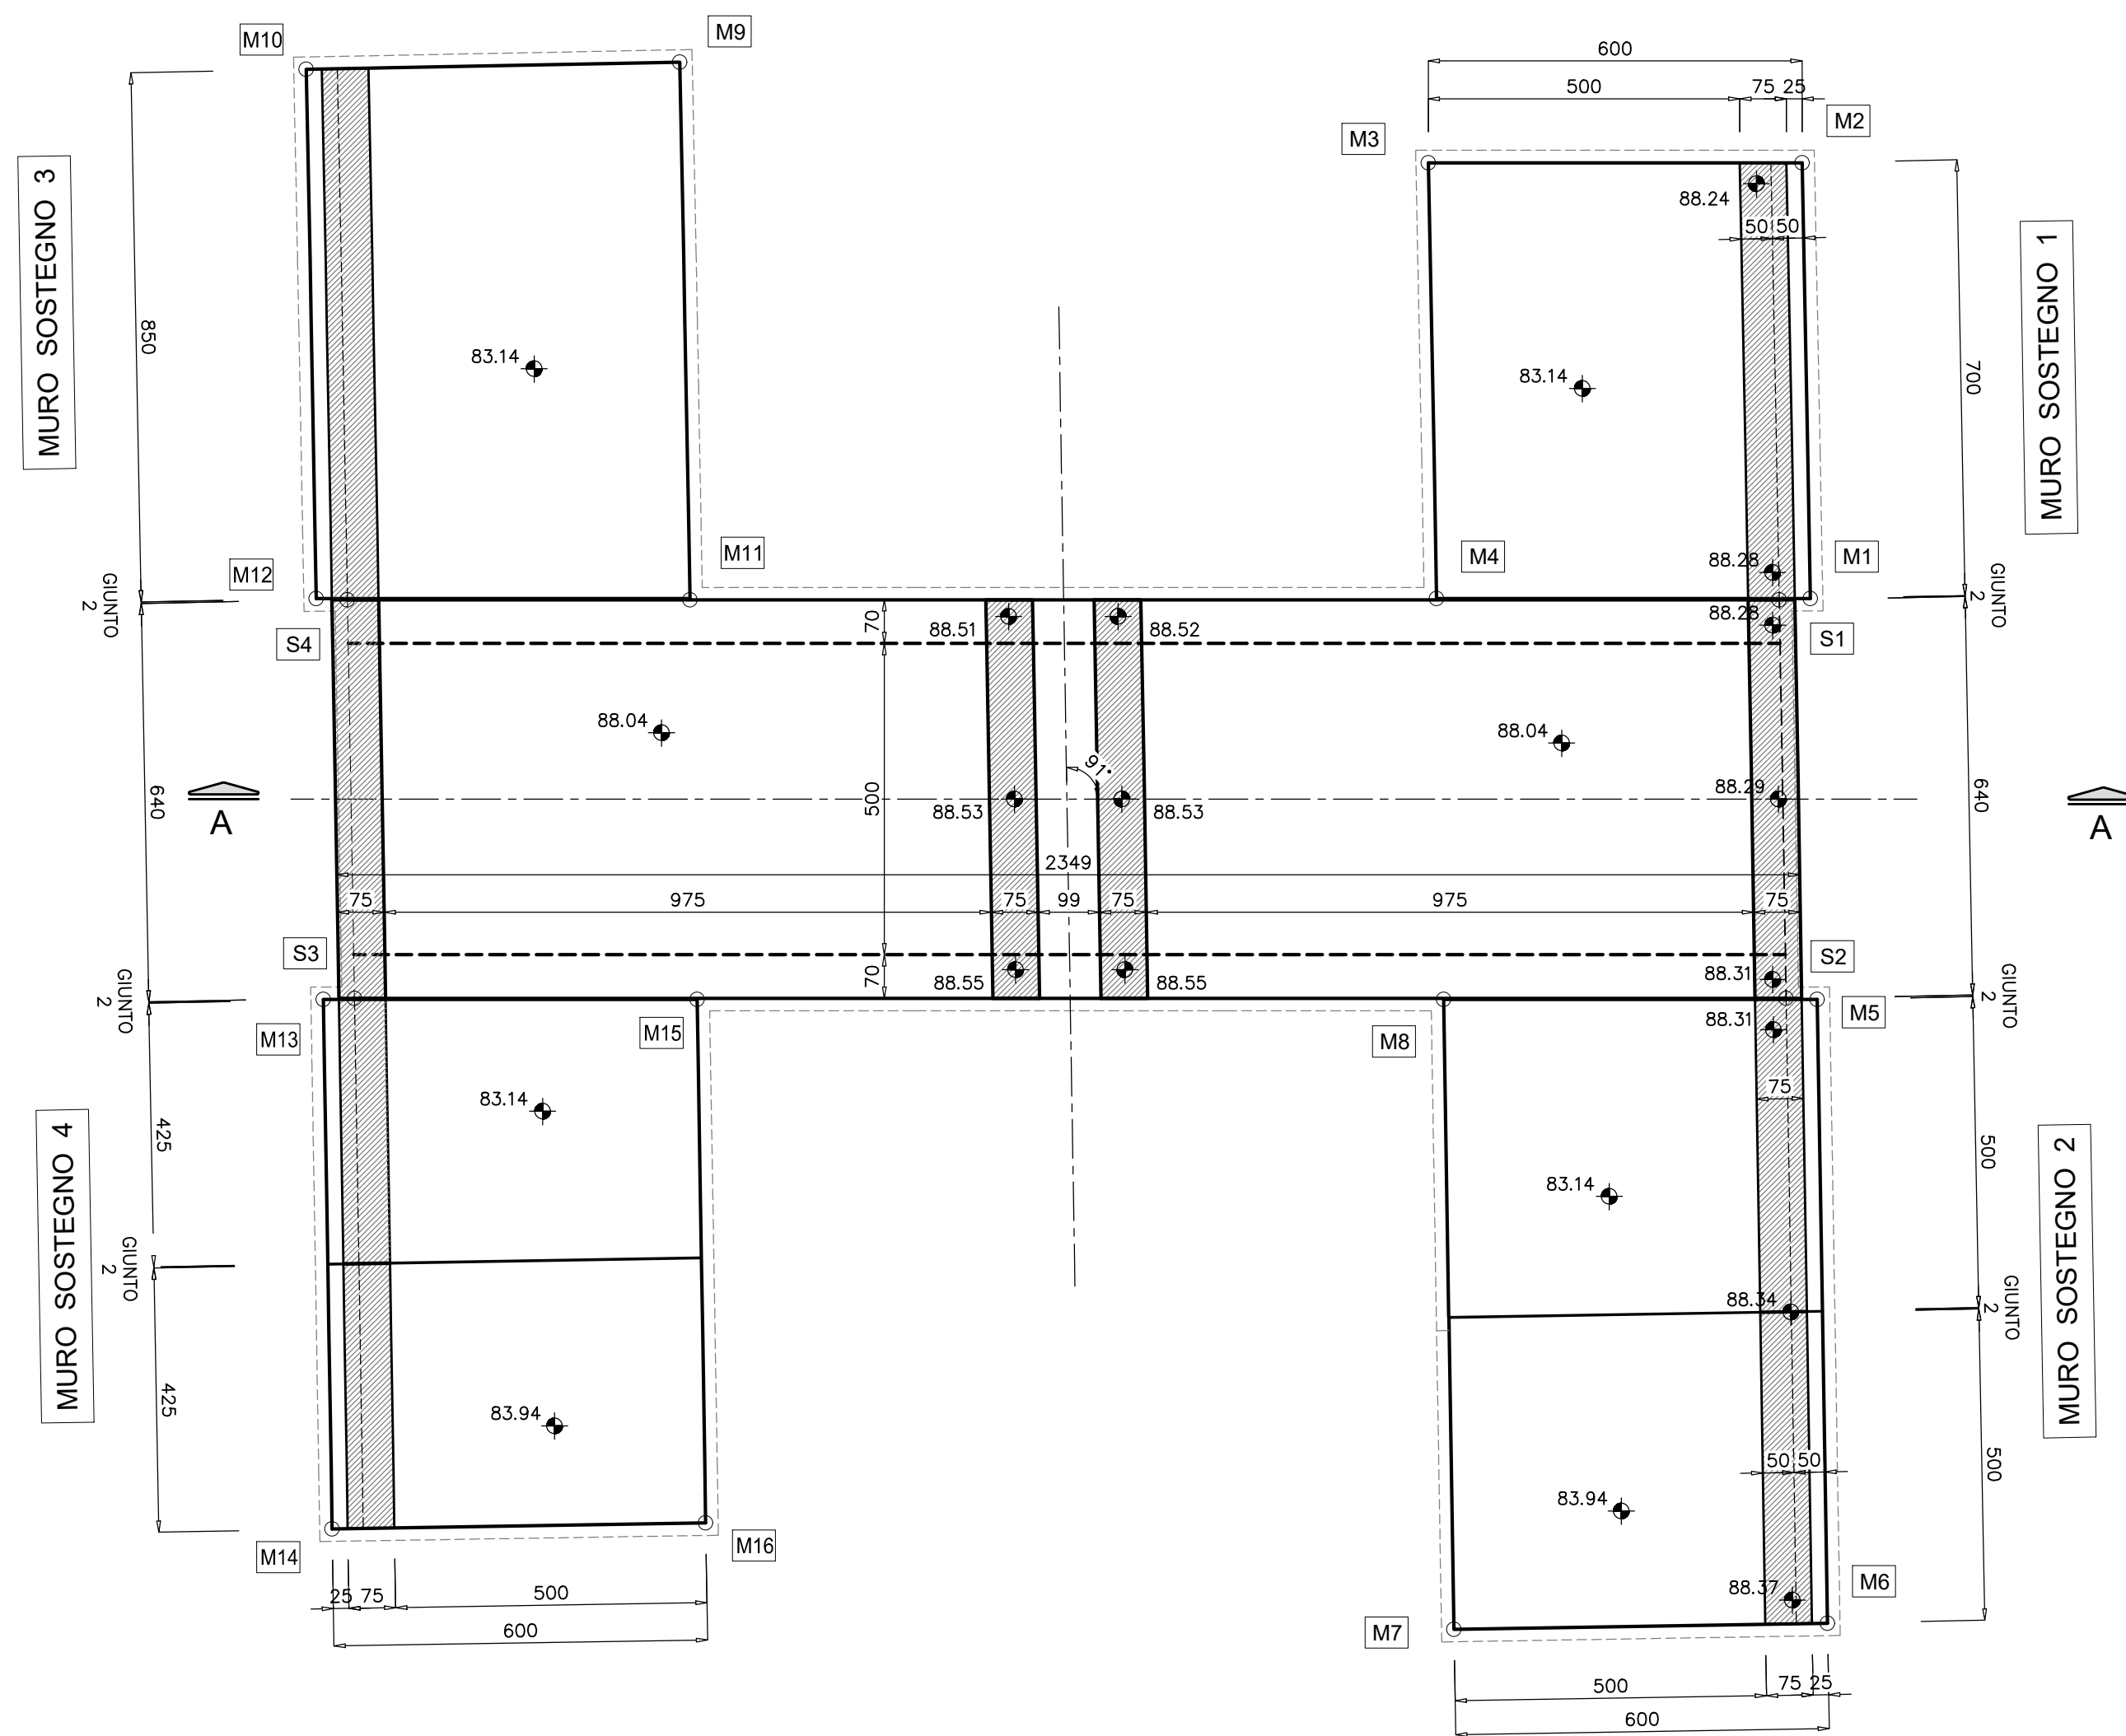


| COORDINATE PUNTI NOTEVOLI | | | |
|---------------------------|------------|------------|-------|
| SOTTOVIA SCATOLARE | | | |
| S1 | 500000.000 | 510000.000 | 88.24 |
| S2 | 500000.000 | 510000.000 | 88.29 |
| S3 | 500000.000 | 510000.000 | 88.31 |
| S4 | 500000.000 | 510000.000 | 88.34 |

| FONDAZIONE MURI | | | |
|-----------------|------------|------------|-------|
| M1 | 500000.000 | 510000.000 | 88.24 |
| M2 | 500000.000 | 510000.000 | 88.29 |
| M3 | 500000.000 | 510000.000 | 88.31 |
| M4 | 500000.000 | 510000.000 | 88.34 |
| M5 | 500000.000 | 510000.000 | 88.31 |
| M6 | 500000.000 | 510000.000 | 88.34 |
SEZIONE TIPO MURI 1 - 4 scala 1:50

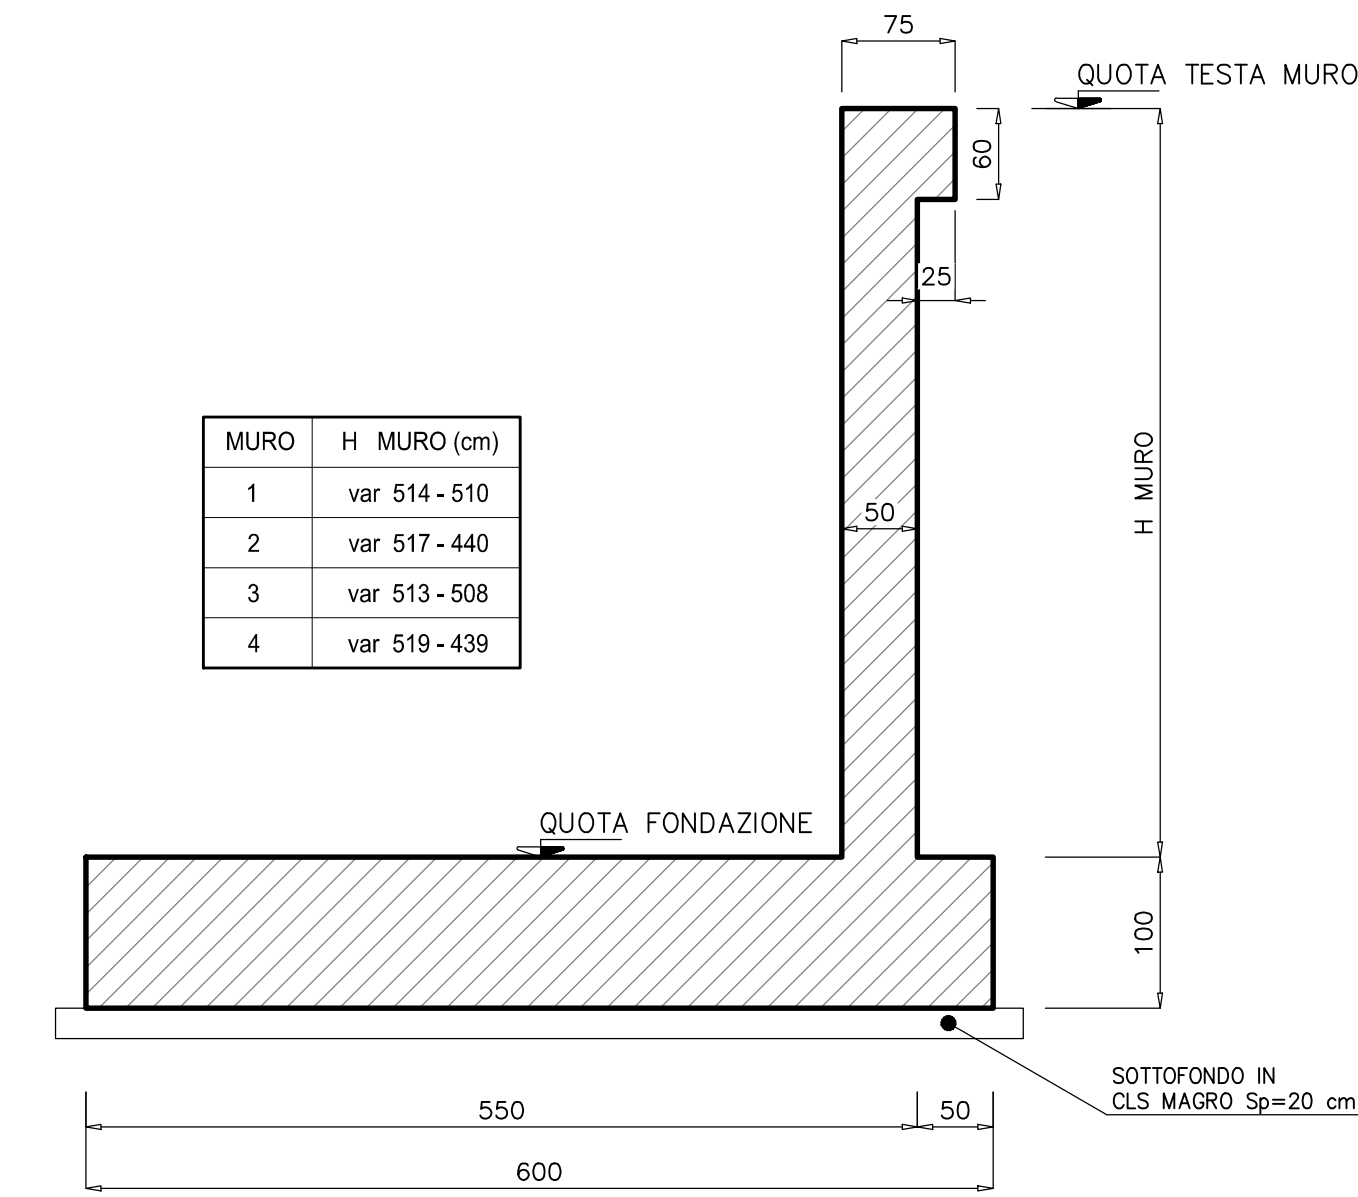

SEZIONE TIPO DRENAGGIO scala 1:50

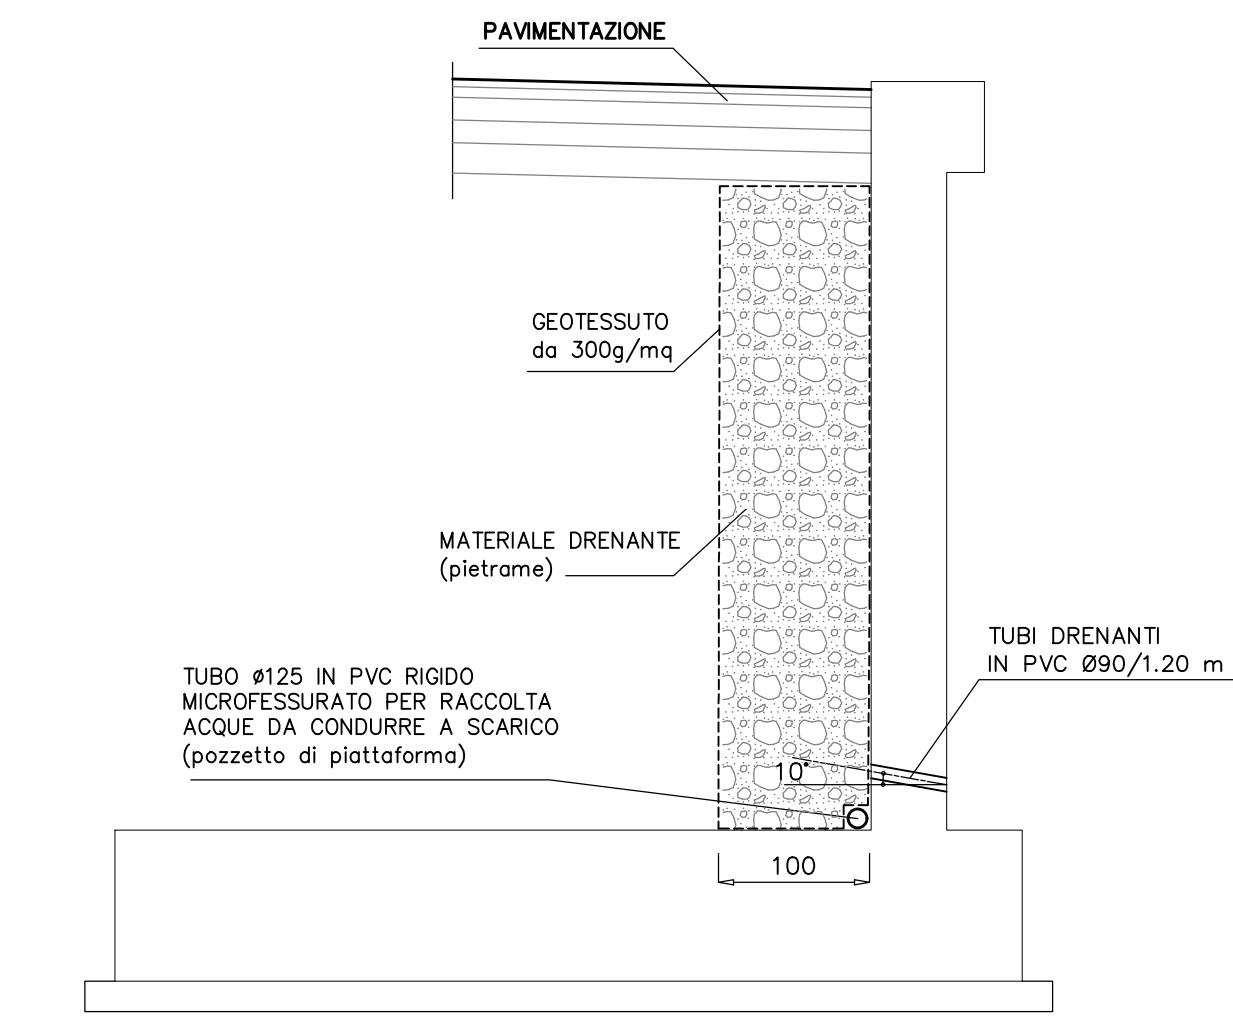


SEZIONE LONGITUDINALE A - A scala 1:100

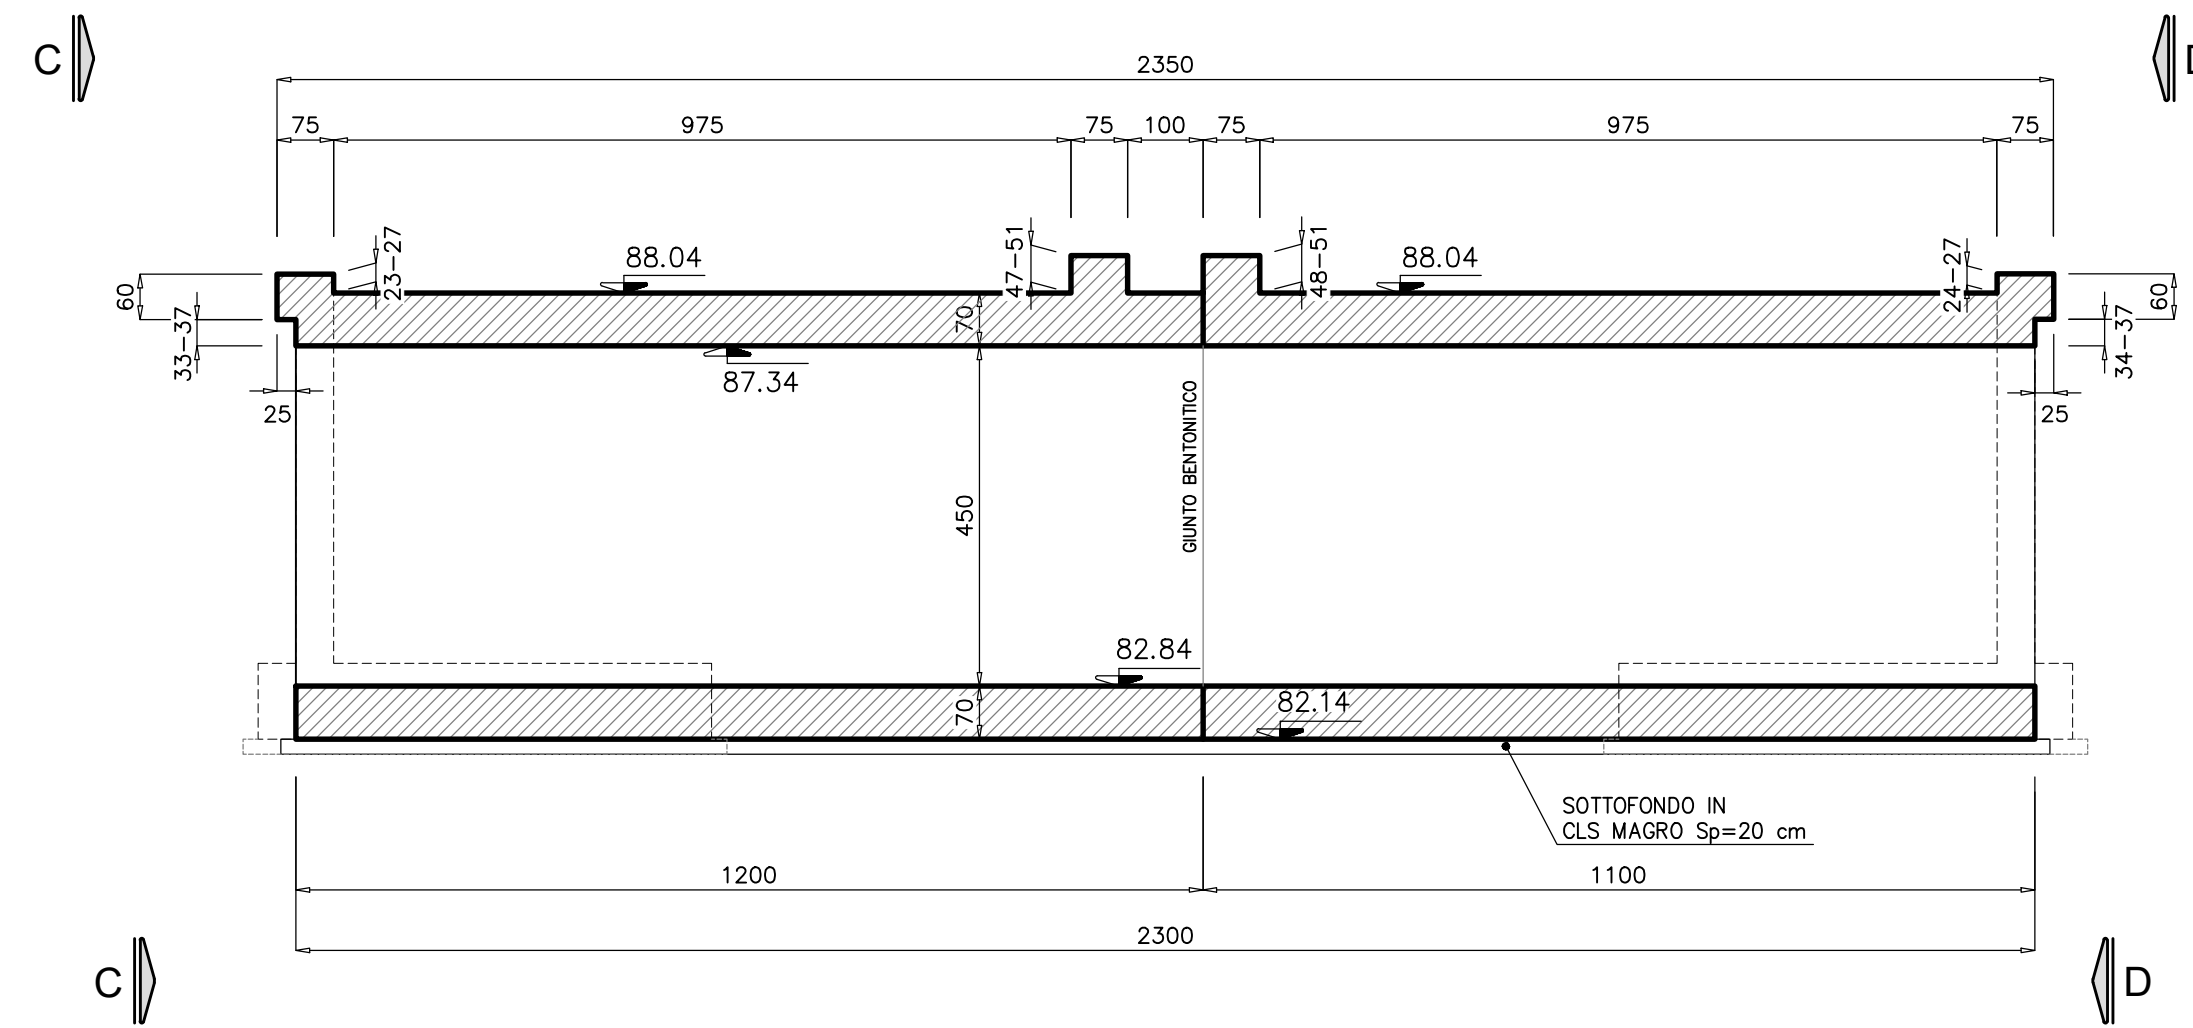


PROSPETTO C - C scala 1:100

BENEVENTO ↗

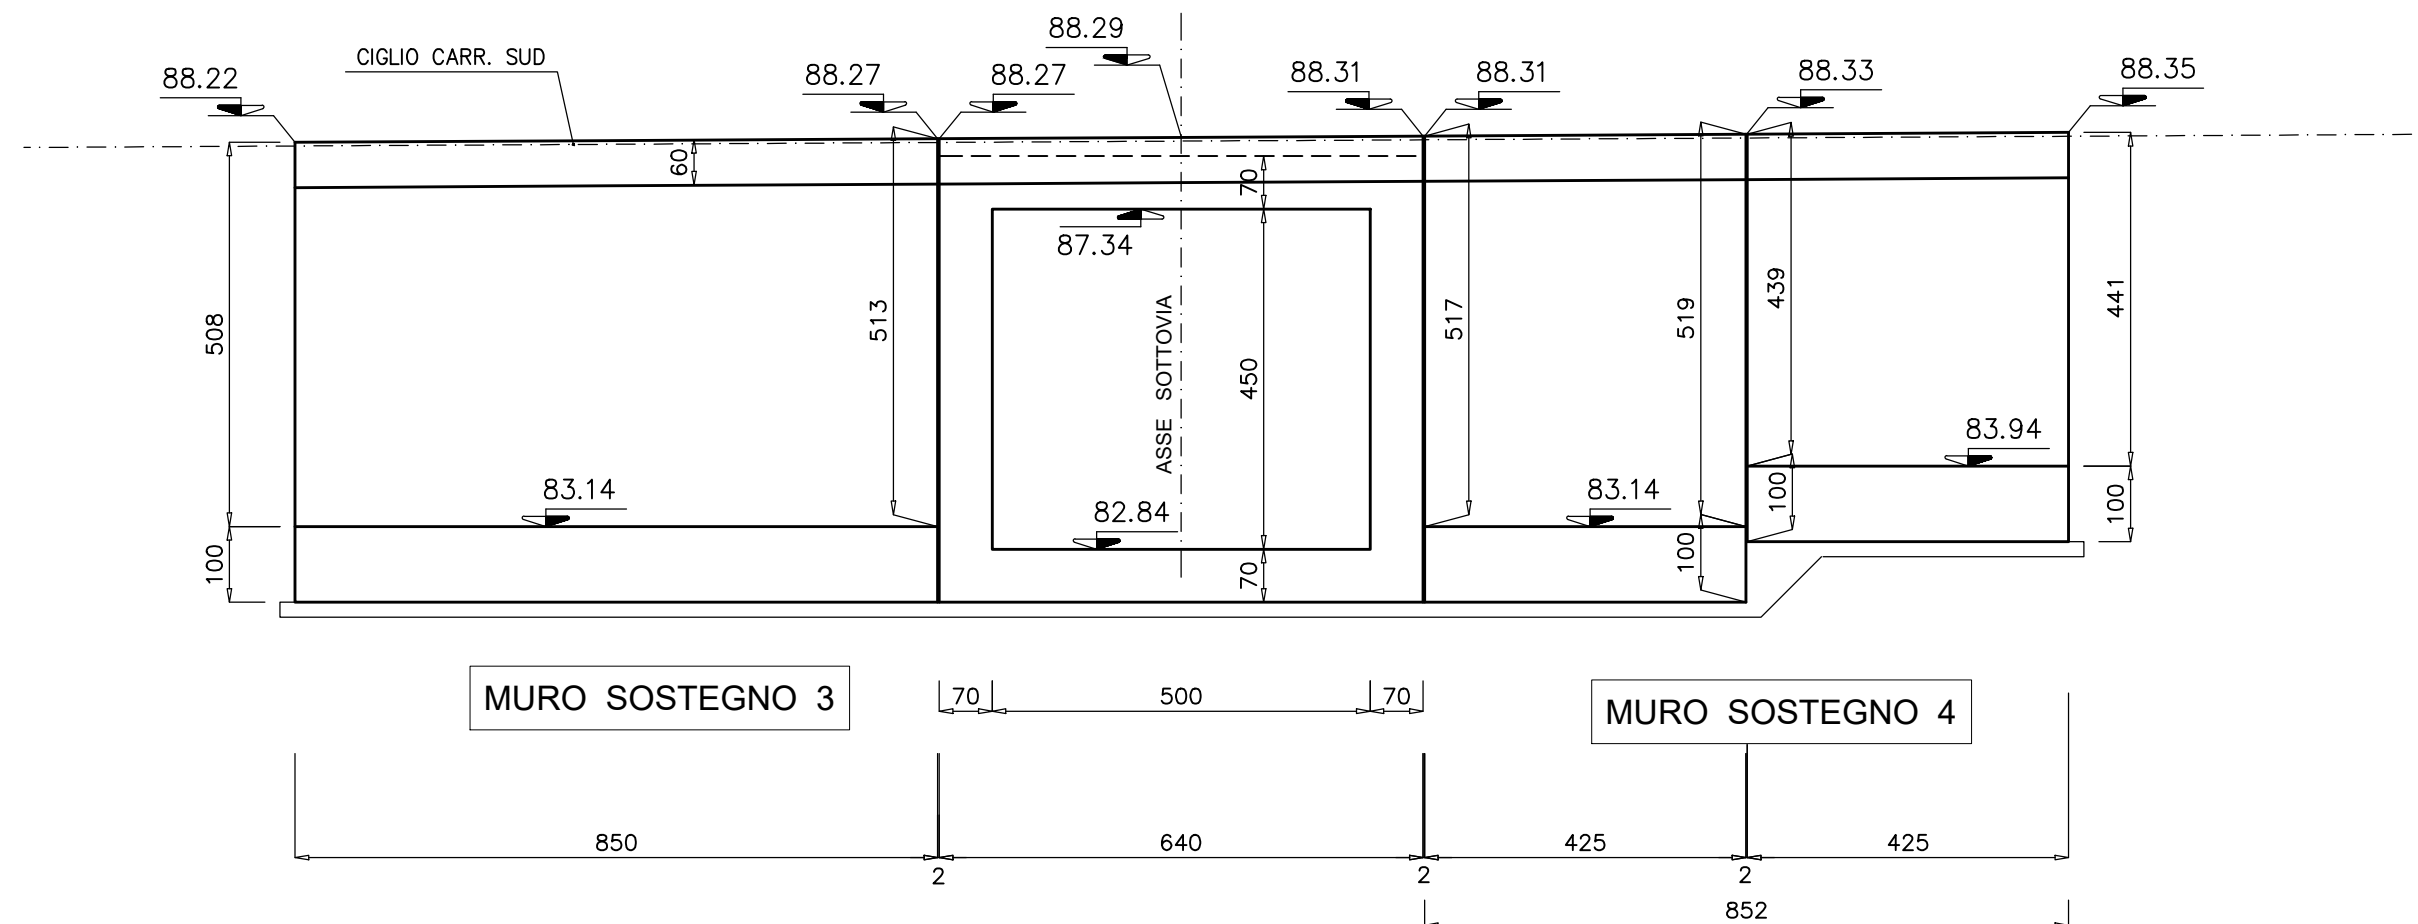

PROSPETTO D - D scala 1:100

CAIANELLO ↗

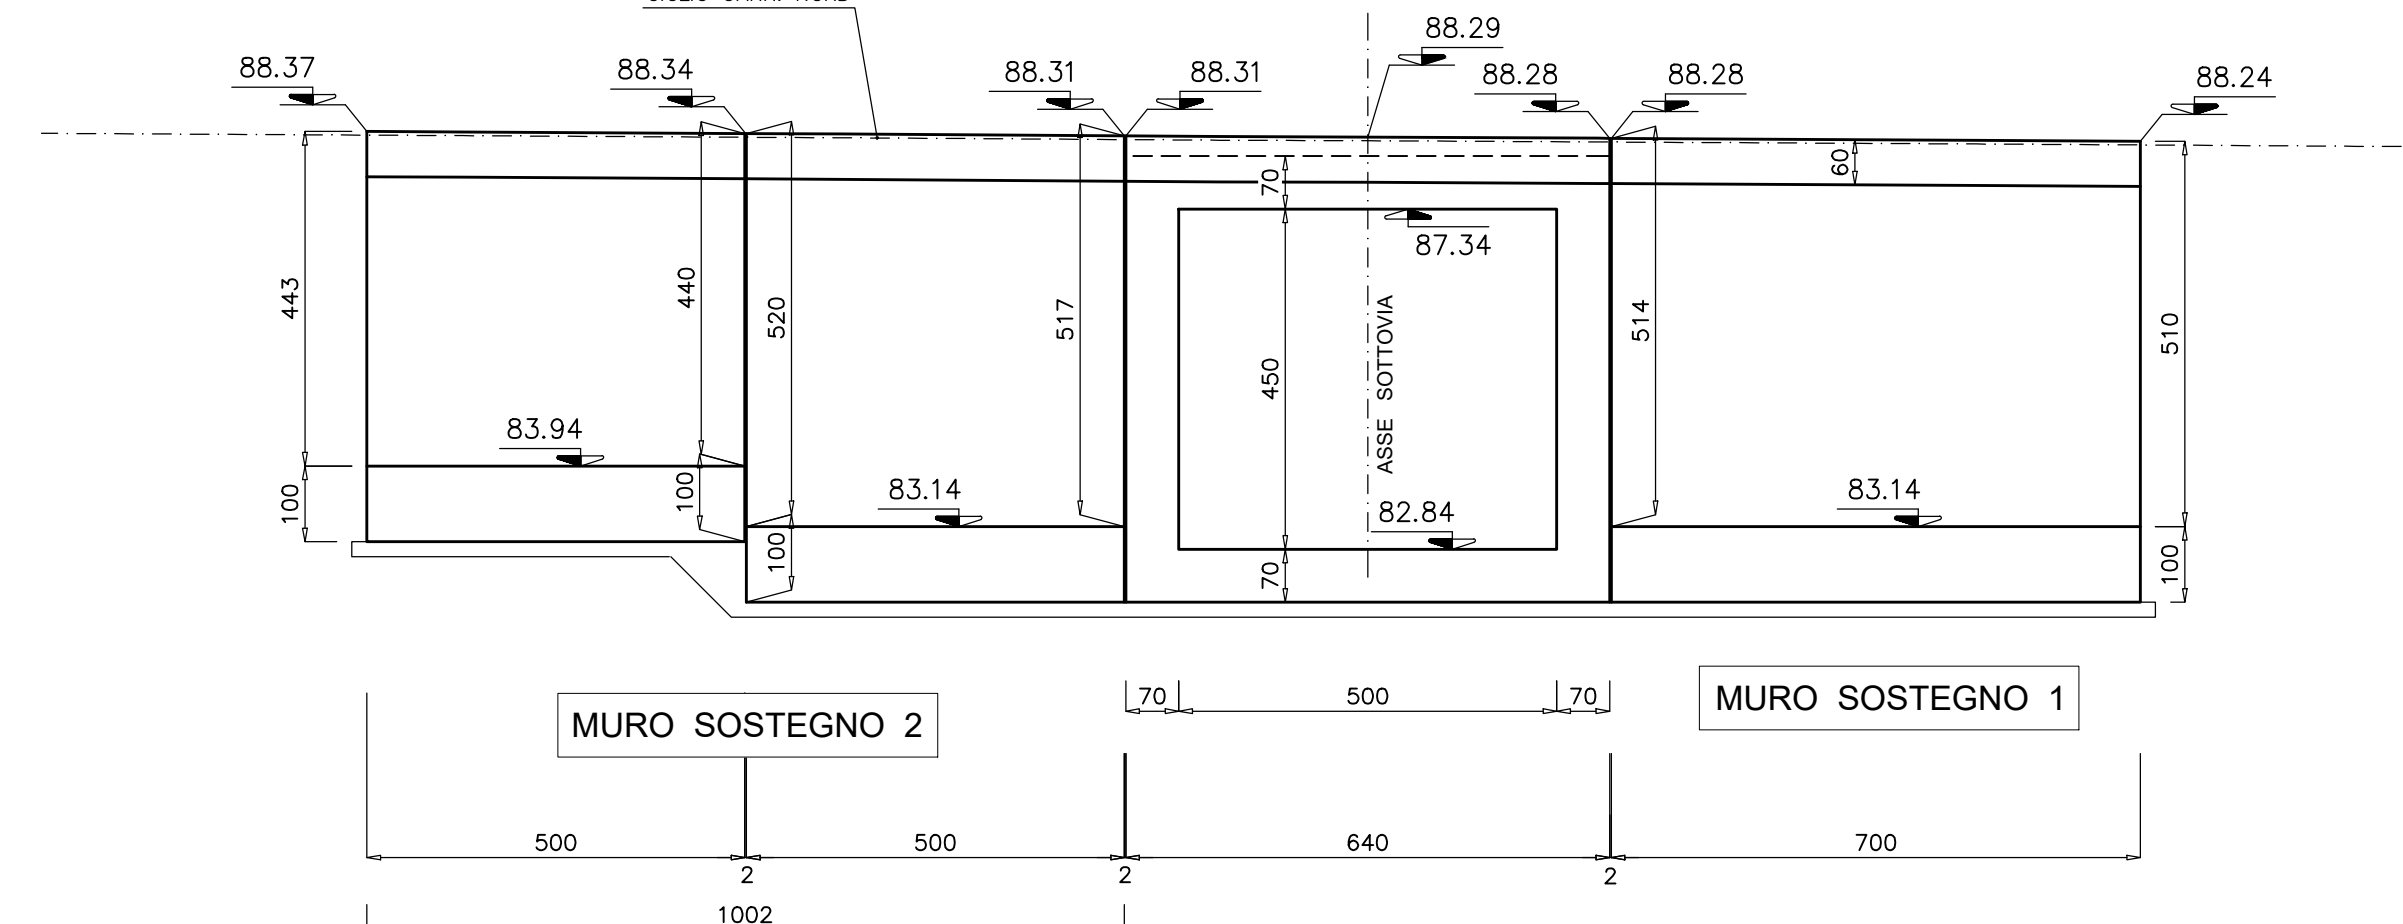

NOTA :
PER I MATERIALI E LE PRESCRIZIONI VEDI TAV. T00_ST00_STR_SC01



ITINERARIO CAIANELLO (A1) - BENEVENTO
ADEGUAMENTO A 4 CORSIE DELLA S.S. 372 "TELESINA"
DAL KM 0+000 AL KM 60+900
LOTTO 2: DAL KM 0+000 (SVINCOLO CAIANELLO (A1))
AL KM 37+000 (SVINCOLO DI S. SALVATORE TELESINO)

PROGETTO DEFINITIVO cod. NA280

PROGETTAZIONE: A.TE. S.T.E. - ROGNOSOL - EDDI - KARRER

RESPONSABILE INTEGRAZIONE PRESTAZIONI SPECIALISTICHE

Ing. Francesco M. La Camera

COORDINATORE PER LA SICUREZZA IN FASE DI PROGETTAZIONE

Ing. Francesco M. La Camera

IL GEOLOGO

Dot. Geol. Francesco Pizzino

L'INGEGNERIA

Dot. Ing. Grazia Savino

Elenco M&PCT n.306 - archivio di 11 fasci di seni del D.M. 244/2019

GRUPPO DI PROGETTAZIONE

S.T.E. s.r.l.

Structure and Transport Engineering

Dirigente Tecnico

Ing. E. Morini

ROGNOSOL S.p.A.

Dirigente Tecnico

Ing. G. Casari

E.D.I.N. s.r.l.

EDIN Società di Ingegneria

Dirigente Tecnico

Ing. G. Giamatti

Prof. Arch. F. KARRER

Ordini Arch. Roma

N. 12097

IL RESPONSABILE DEL PROCEDIMENTO

Ing. Pompeo Valerio

OPERE D'ARTE MINORI: SOTTOVIA E TOMBINI
ST21 - Sottovia scatolare 5,00x4,50 alla prg. 34+487,28
Prospetti e carpenterie

| CODICE PROGETTO | NOME FILE | REVISIONE | SCALA |
|-----------------|---|-----------|------------------------------|
| PROGETTO | T00_ST21_STR_CP01_A | | |
| LO710F D 2101 | | A | varie |
| D | | | |
| C | | | |
| B | | | |
| A | EMMISSIONE PER VERIFICA DI OTTEMPERANZA | Feb.2022 | Strada Di Renato La Camera |
| REV. | DESCRIZIONE | DATA | REDATTO VERIFICATO APPROVATO |