PLANIMETRIA scala 1:100

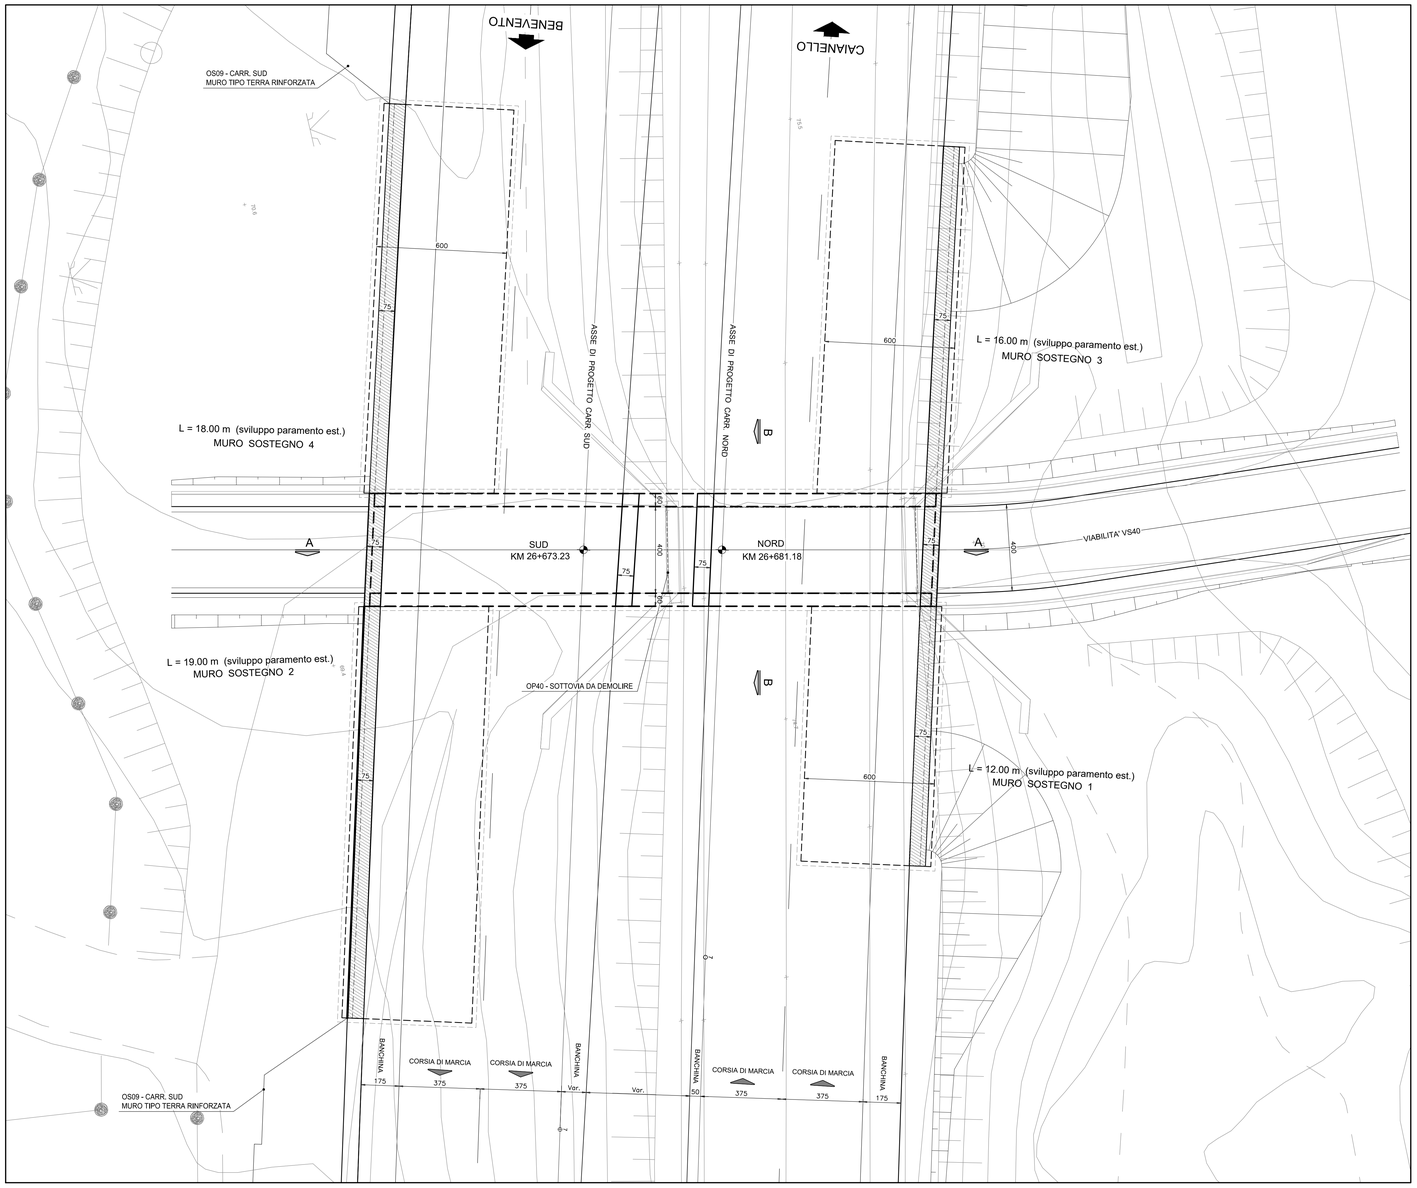

SEZIONE TRASVERSALE B-B scala 1:50

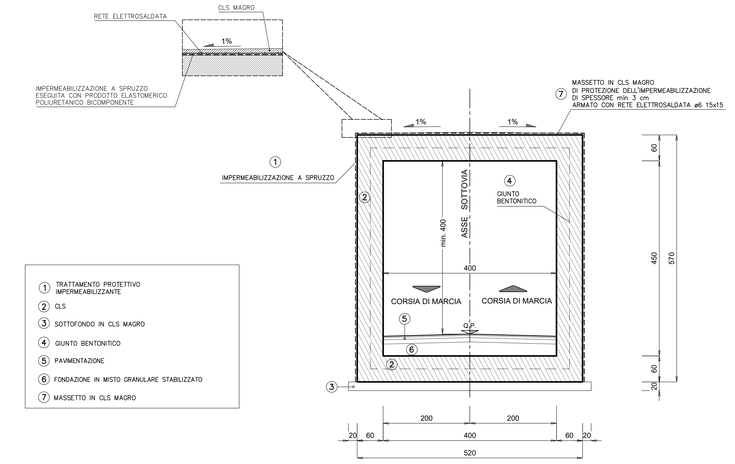

RILEVATO STABILIZZATO A CEMENTATO	1403.80 mc
RINTERRO CON TERRENO DA RILEVATO	147.17 mc
GIUNTO BENTONITICO	19.40 ml
IMPERMEABILIZZAZIONE	434.25 mq
MASSETTO IN CLS	29.02 mc

SEZIONE TRASVERSALE TIPO SCAVI E RINTERRI

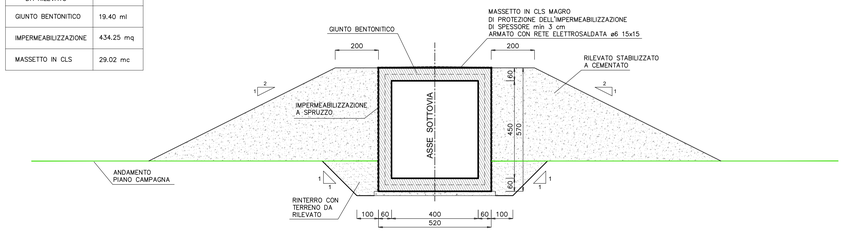

scala 1:100

SEZIONE LONGITUDINALE A - A scala 1:100

NOTA :
PER LE SEZIONI C-C e D-D
VEDERE ELABORATO RELATIVO

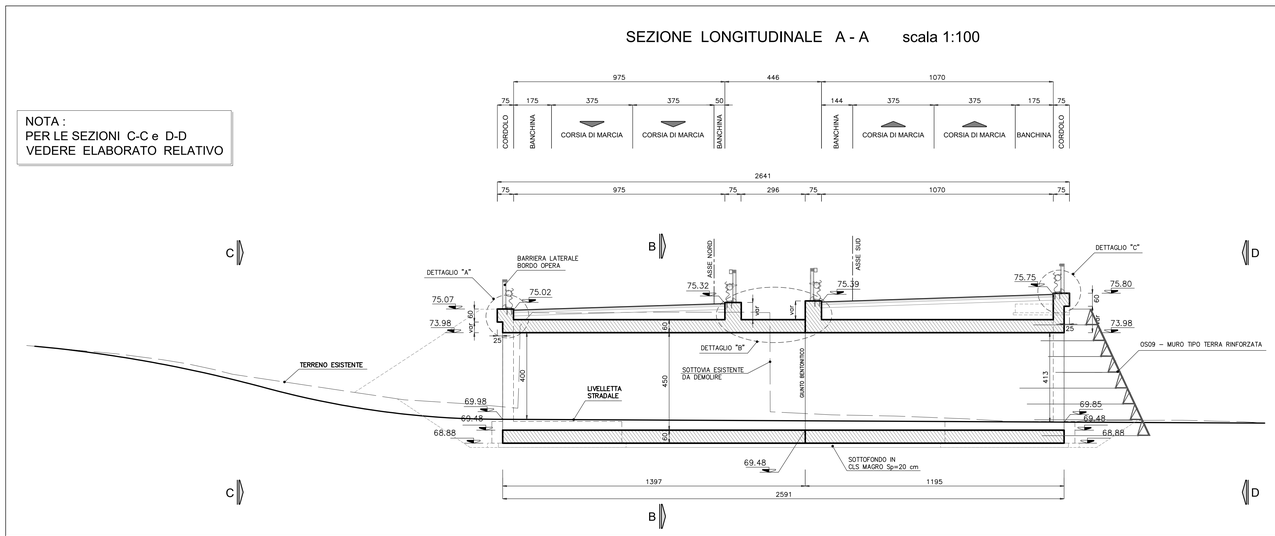

DETTAGLIO "A" scala 1:25

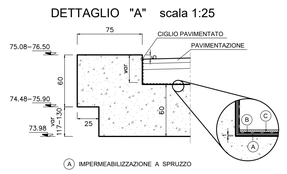

DETTAGLIO "C" scala 1:25

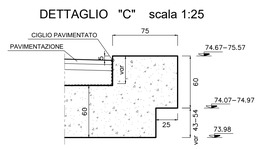

DETTAGLIO "B" scala 1:25

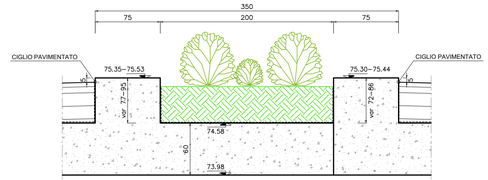

NOTA :
PER I MATERIALI E LE PRESCRIZIONI VEDI TAV. T00_ST00_STR_SC01

anas — Direzione Progettazione e Realizzazione Lavori

ITINERARIO CAIANELLO (A1) - BENEVENTO
ADEGUAMENTO A 4 CORSIE DELLA S.S. 372 "TELESINA"
DAL KM 0+000 AL KM 60+900
LOTTO 2: DAL KM 0+000 (SVINCOLO CAIANELLO (A1))
AL KM 37+000 (SVINCOLO DI S. SALVATORE TELESINO)

PROGETTO DEFINITIVO — COD. NA280

PROGETTAZIONE: A.T.I.i.s S.T.E. - ROCKSOIL - EDIN - KARRER

RESPONSABILE INTEGRAZIONE PRESTAZIONI SPECIALISTICHE
Ing. Francesco M. La Camera

COORDINATORE PER LA SICUREZZA IN FASE DI PROGETTAZIONE
Ing. Francesco M. La Camera

IL GEOLOGO
Dott. Geol. Florenzo Pennino

L'ARCHEOLOGA:
Dott.ssa Grazia Savino
Elenco MiBACT n.3856 – archeologo di 1ªfascia ai sensi del D.M. 244/2019

IL RESPONSABILE DEL PROCEDIMENTO
Ing. Pompeo Vallario

GRUPPO DI PROGETTAZIONE
S.T.E. s.r.l. — Structure and Transport Engineering — Direttore Tecnico Ing. E. Moroni
ROCKSOIL S.p.A — Direttore Tecnico Ing. G. Cassani
E.D.I.N. s.r.l. Società di Ingegneria — Direttore Tecnico Ing. G. Grimaldi
Prof. Arch. F. KARRER — Ordine Arch. Roma N. 12097

OPERE D'ARTE MINORI: SOTTOVIA E TOMBINI

ST22 - Sottovia scatolare 4,00x4,50 alla prg. 26+681,18
Planimetria, sezioni e dettagli

CODICE PROGETTO	NOME FILE	REVISIONE	SCALA
PROGETTO L071 0F D 2101	T00_ST22_STR_DI01_A CODICE ELAB. T00ST22STRDI01	A	varie

REV.	DESCRIZIONE	DATA	REDATTO	VERIFICATO	APPROVATO
D					
C					
B					
A	EMISSIONE PER VERIFICA DI OTTEMPERANZA	Feb-2022	Strada	Di Renzo	La Camera