



PIANTA SCATOLARE - MURI scala 1:100

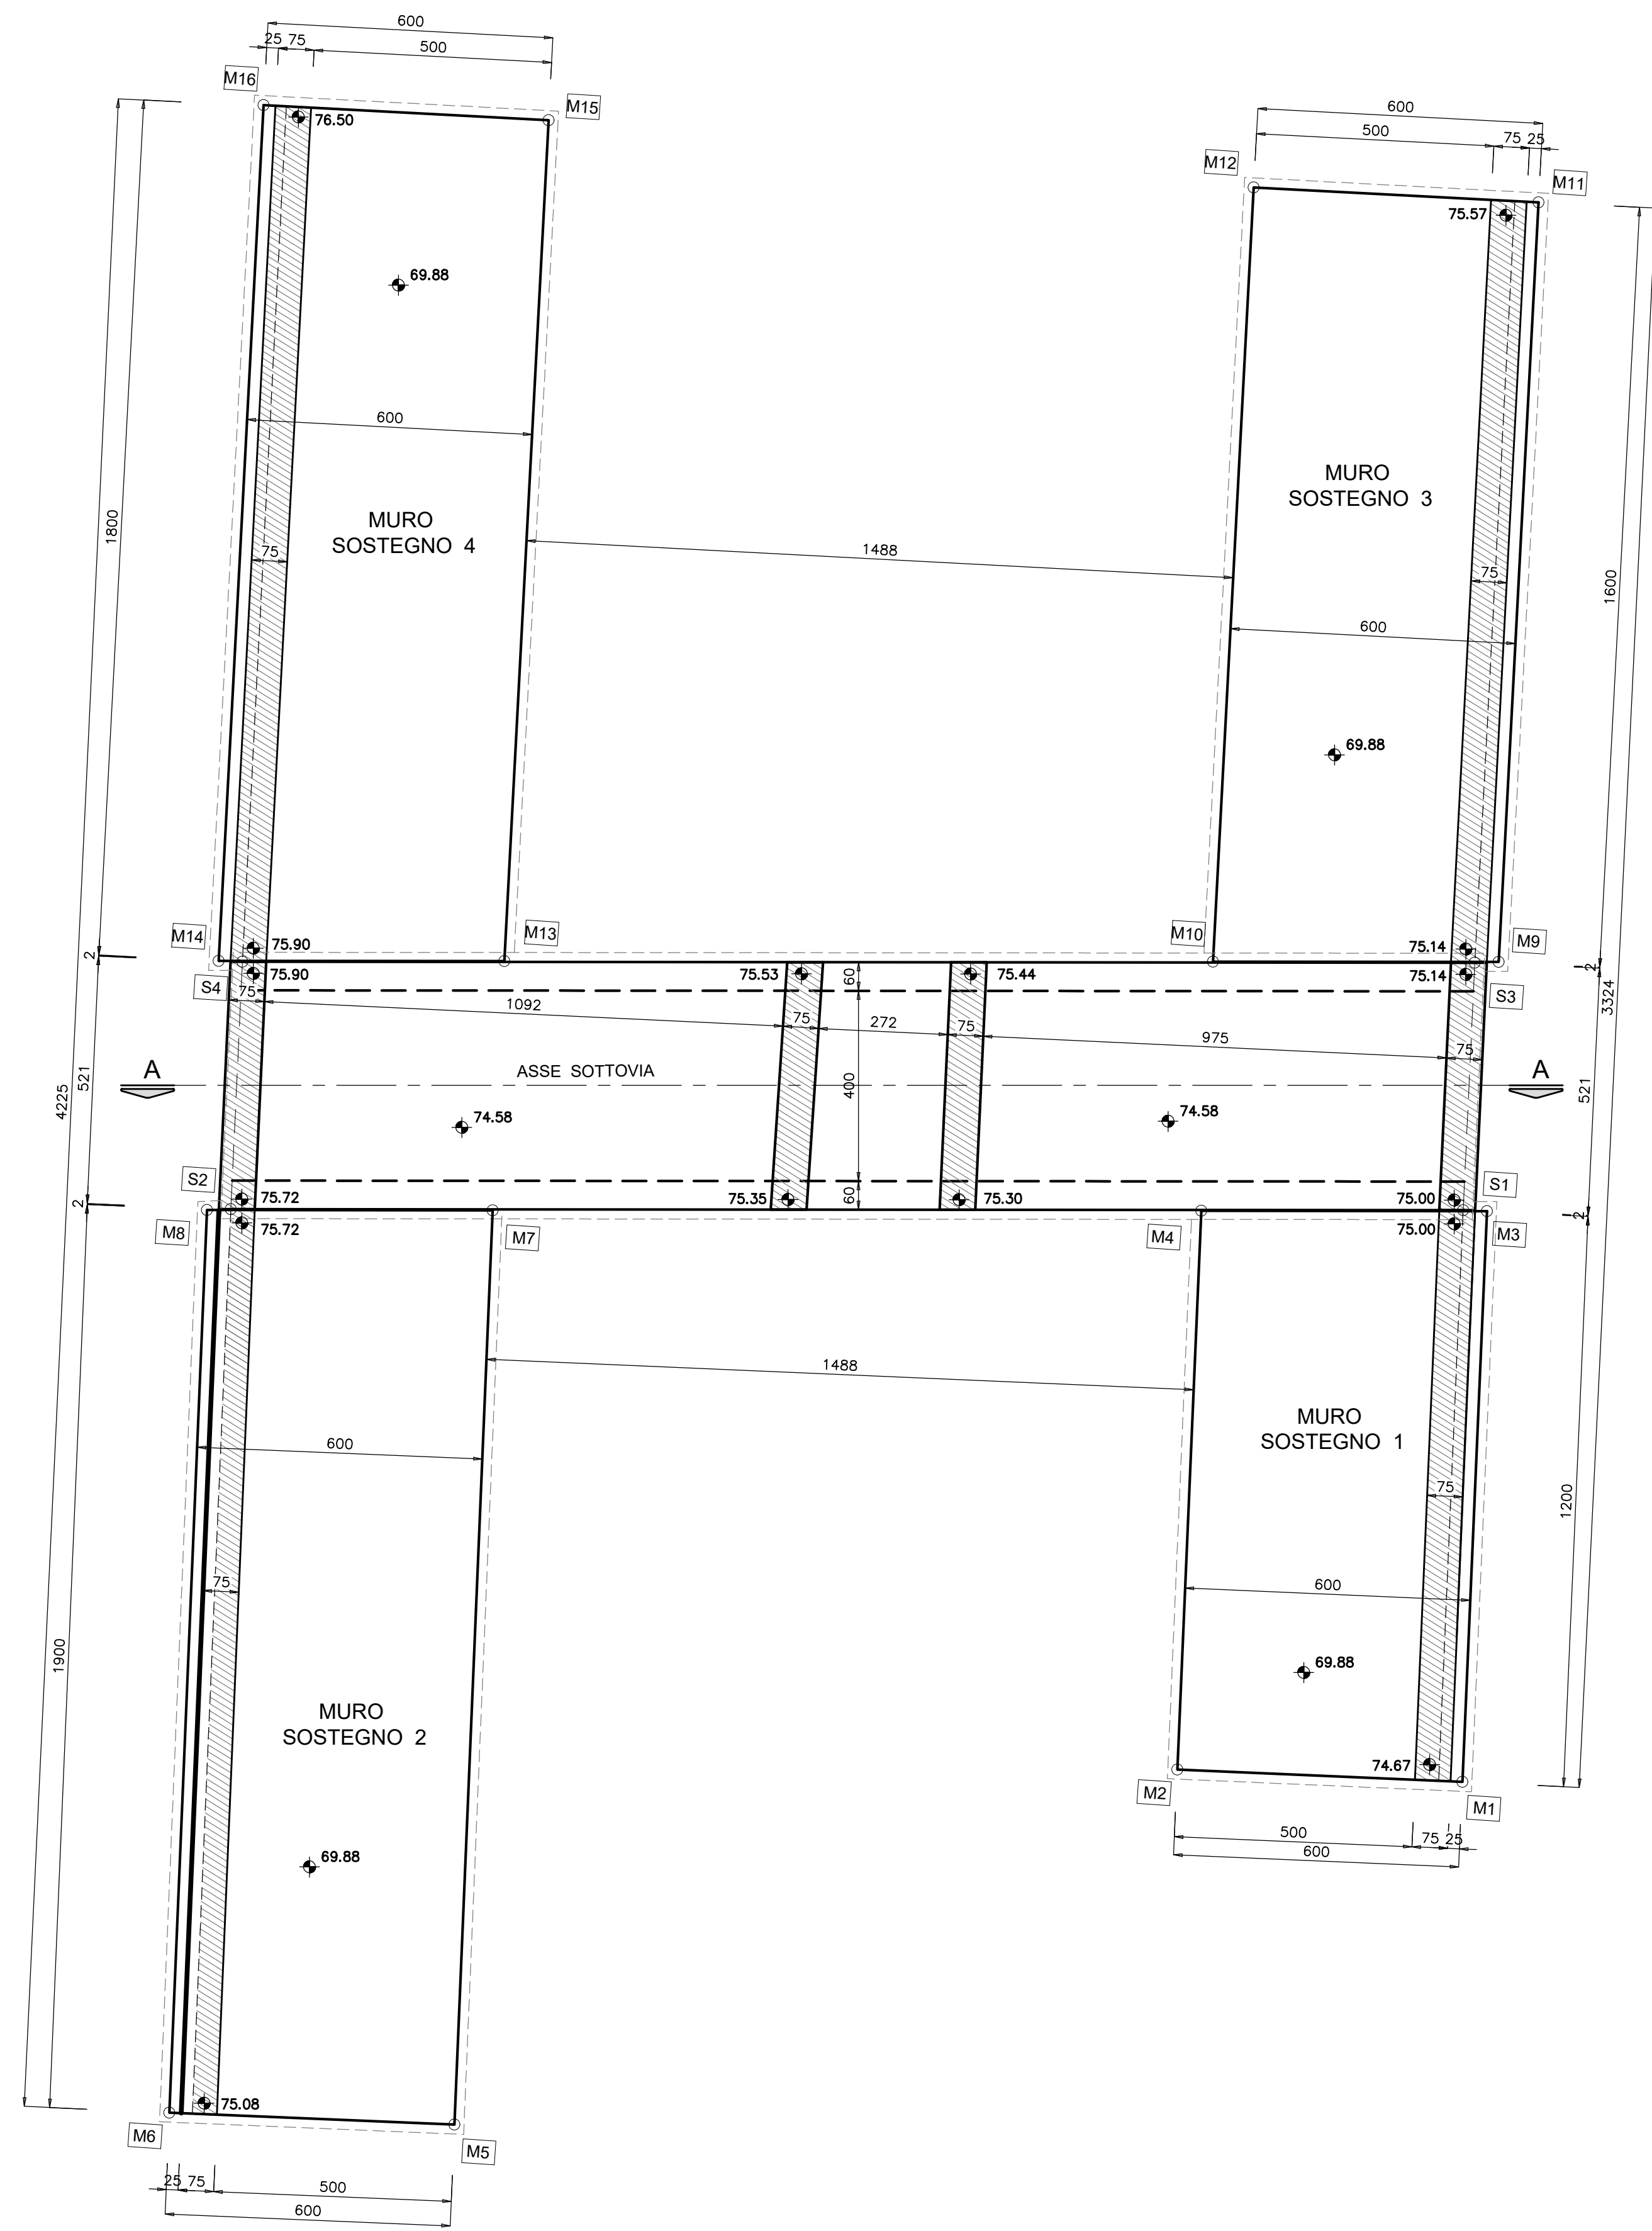


COORDINATE PUNTI NOTEVOLI			
SOTTOVIA SCATOLARE			
S1	X=498820.00	Y=498820.00	Z=498820.00
S2	X=498820.00	Y=498820.00	Z=498820.00
S3	X=498820.00	Y=498820.00	Z=498820.00
S4	X=498820.00	Y=498820.00	Z=498820.00
FONDAZIONE MUR			
M1	X=498820.00	Y=498820.00	Z=498820.00
M2	X=498820.00	Y=498820.00	Z=498820.00
SEZIONE TIPO MURI scala 1:50

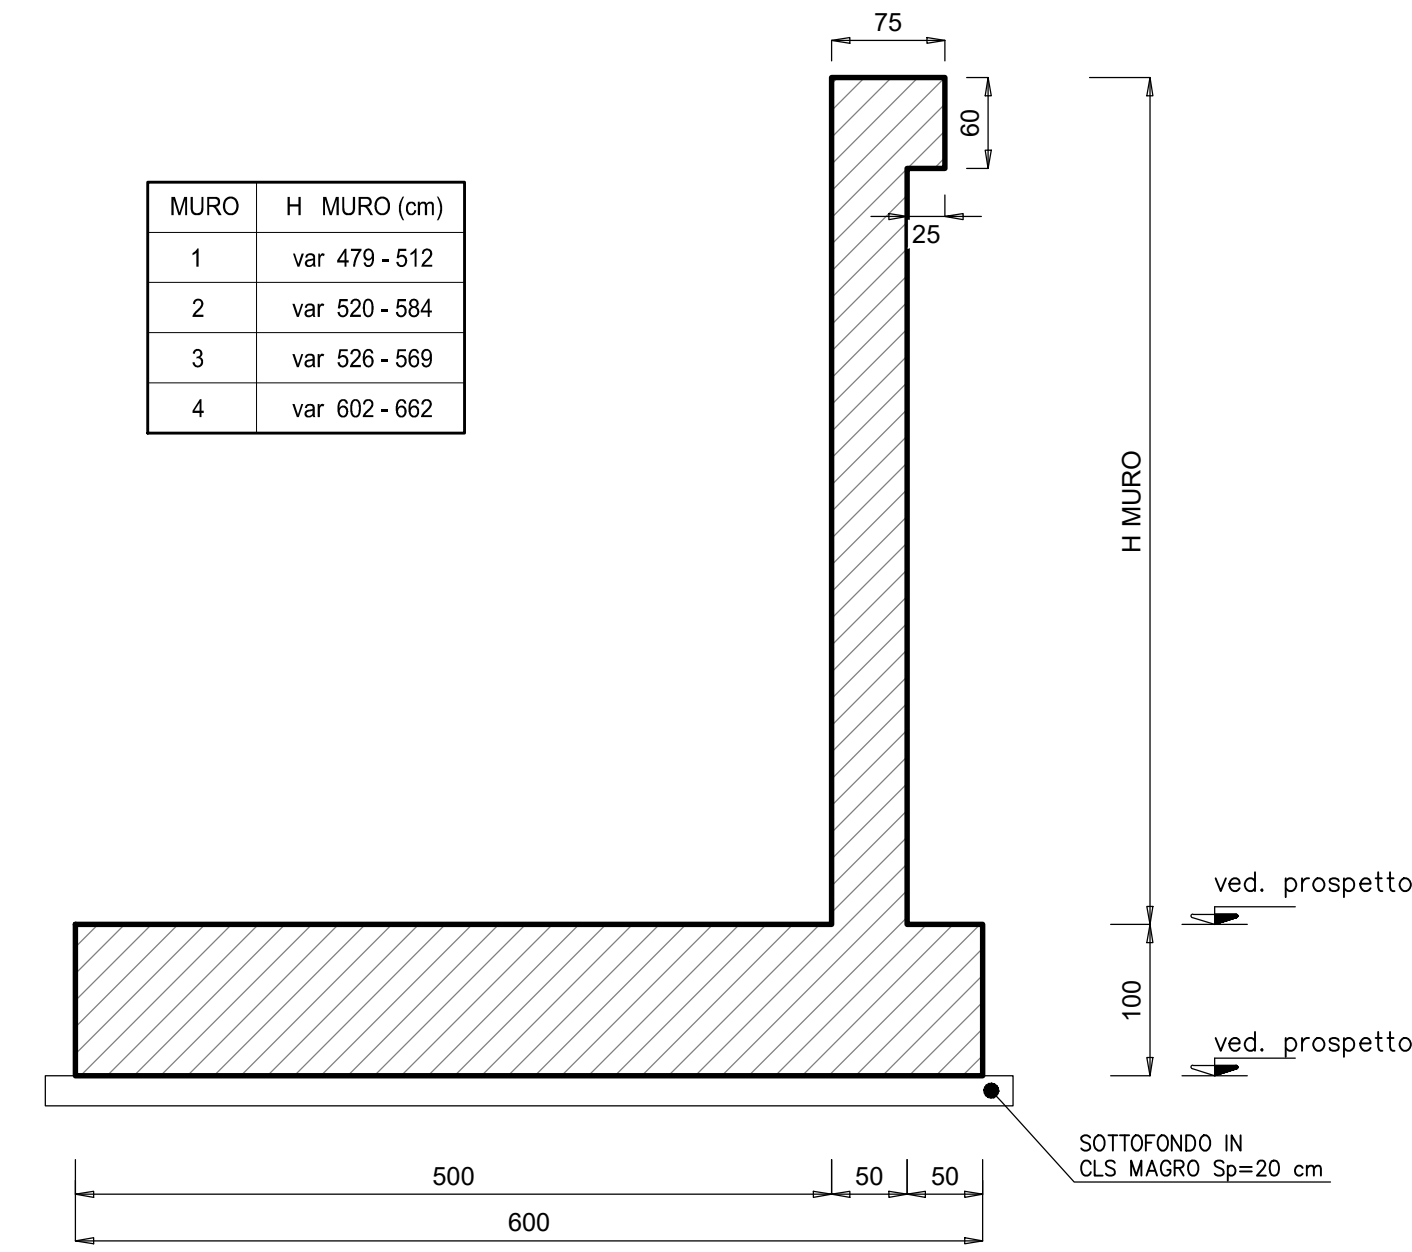


SEZIONE TIPO DRENAGGIO scala 1:50

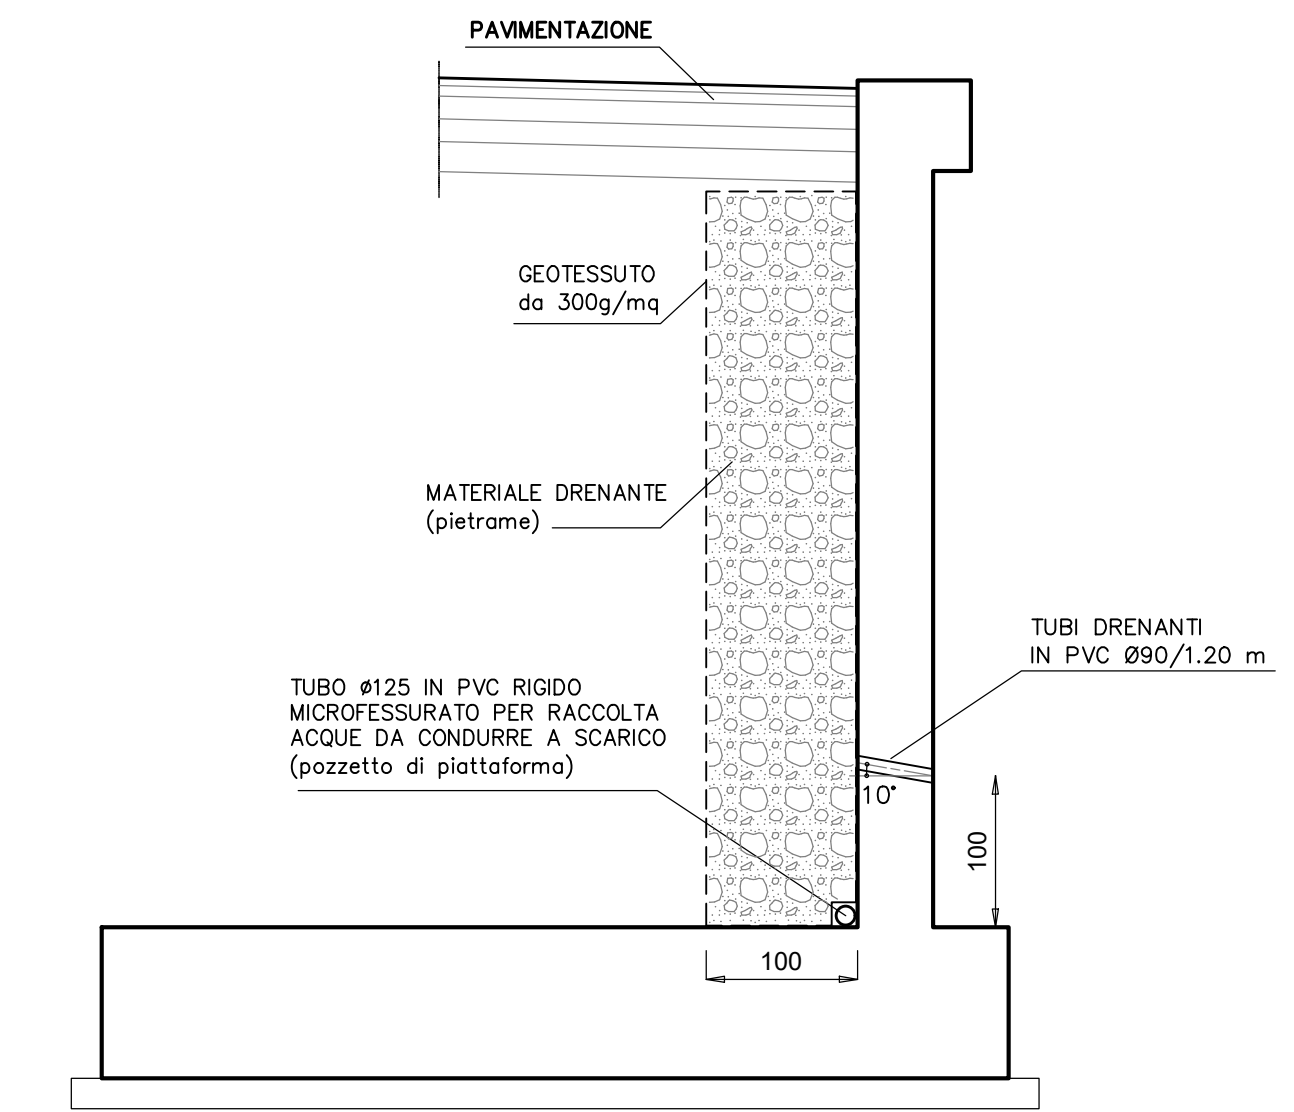


PROSPETTO C - C scala 1:100

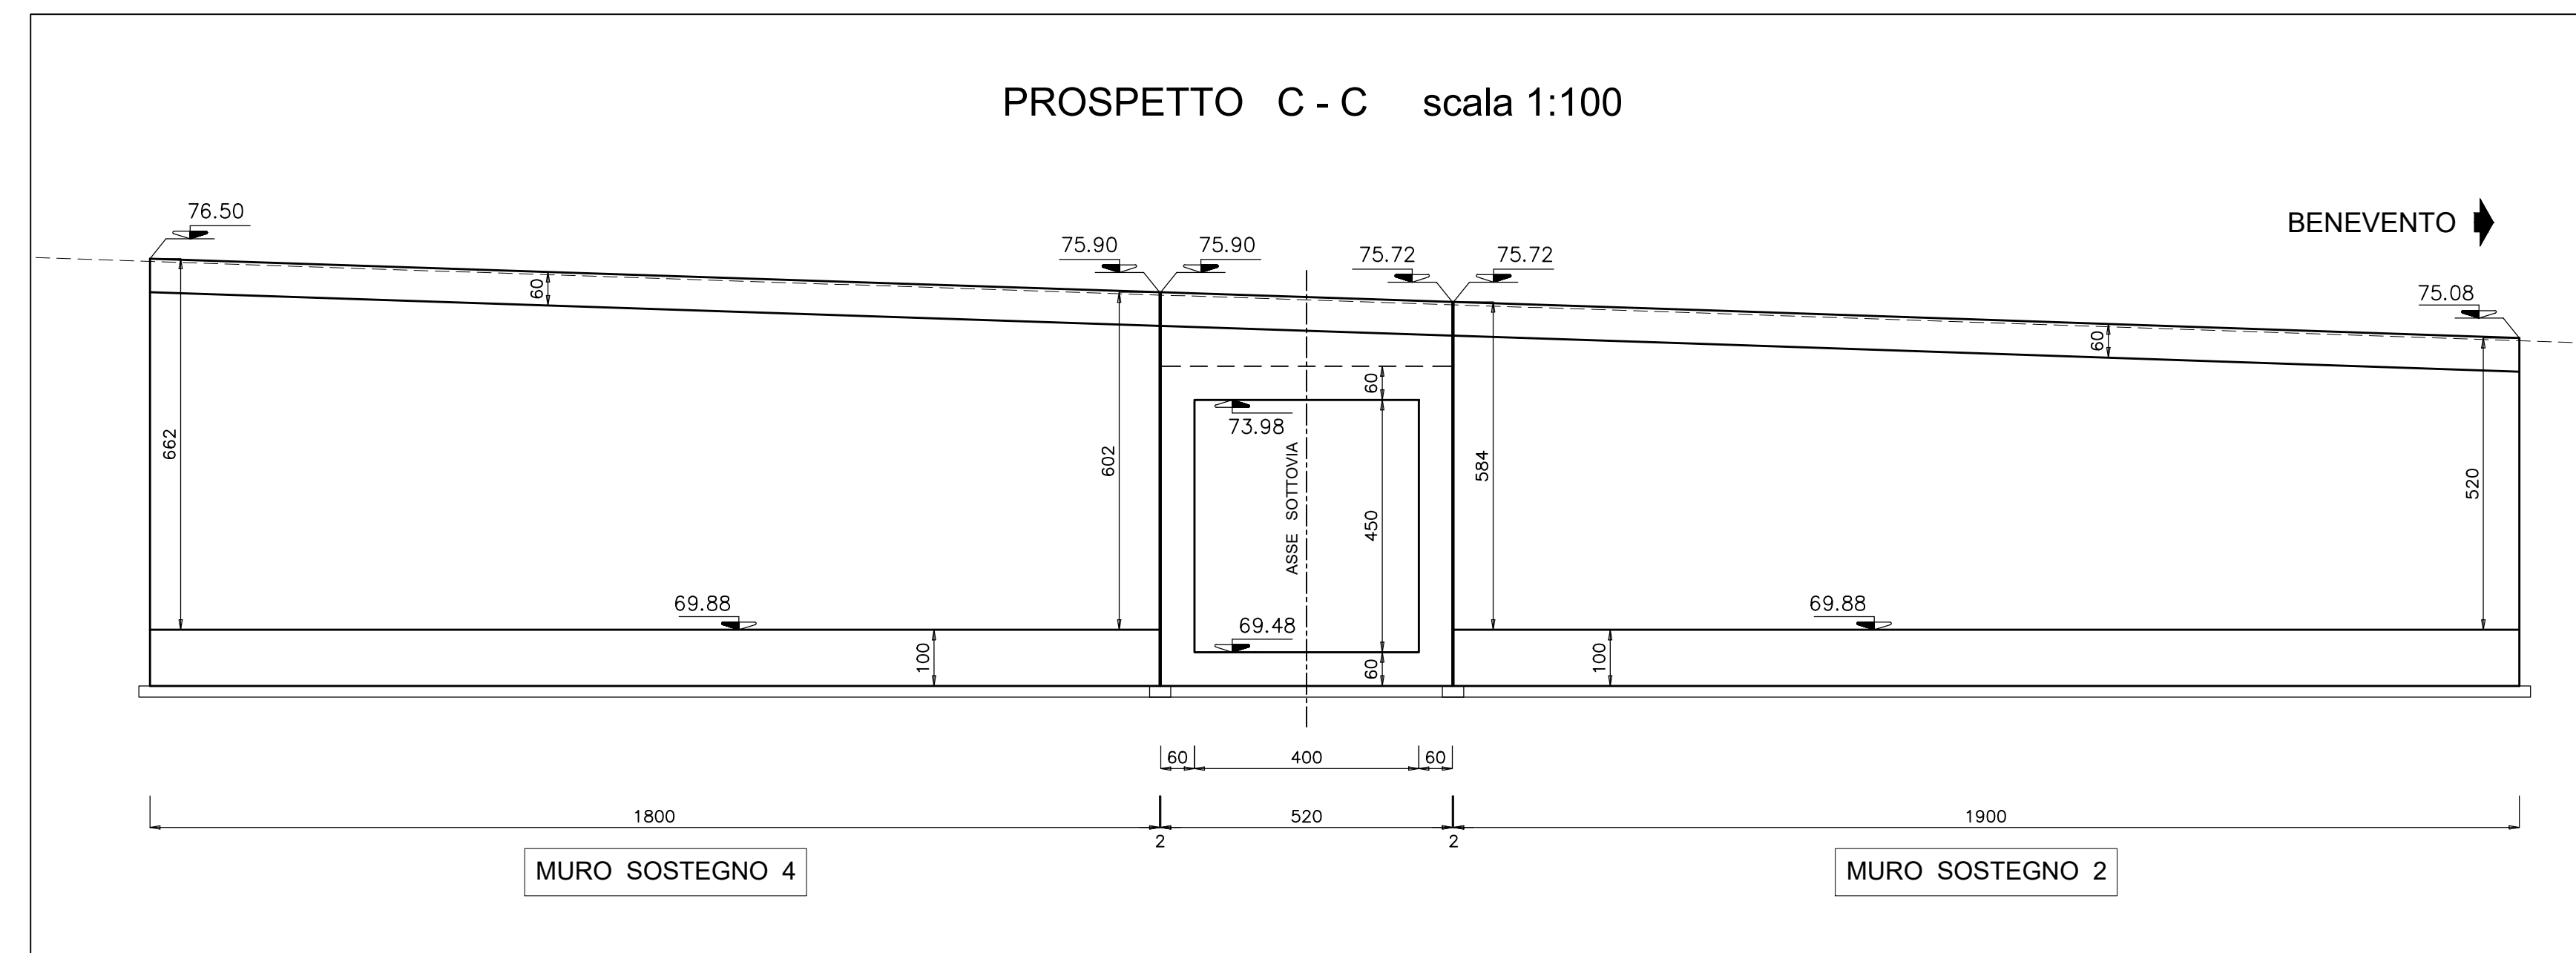

SEZIONE LONGITUDINALE A - A scala 1:100

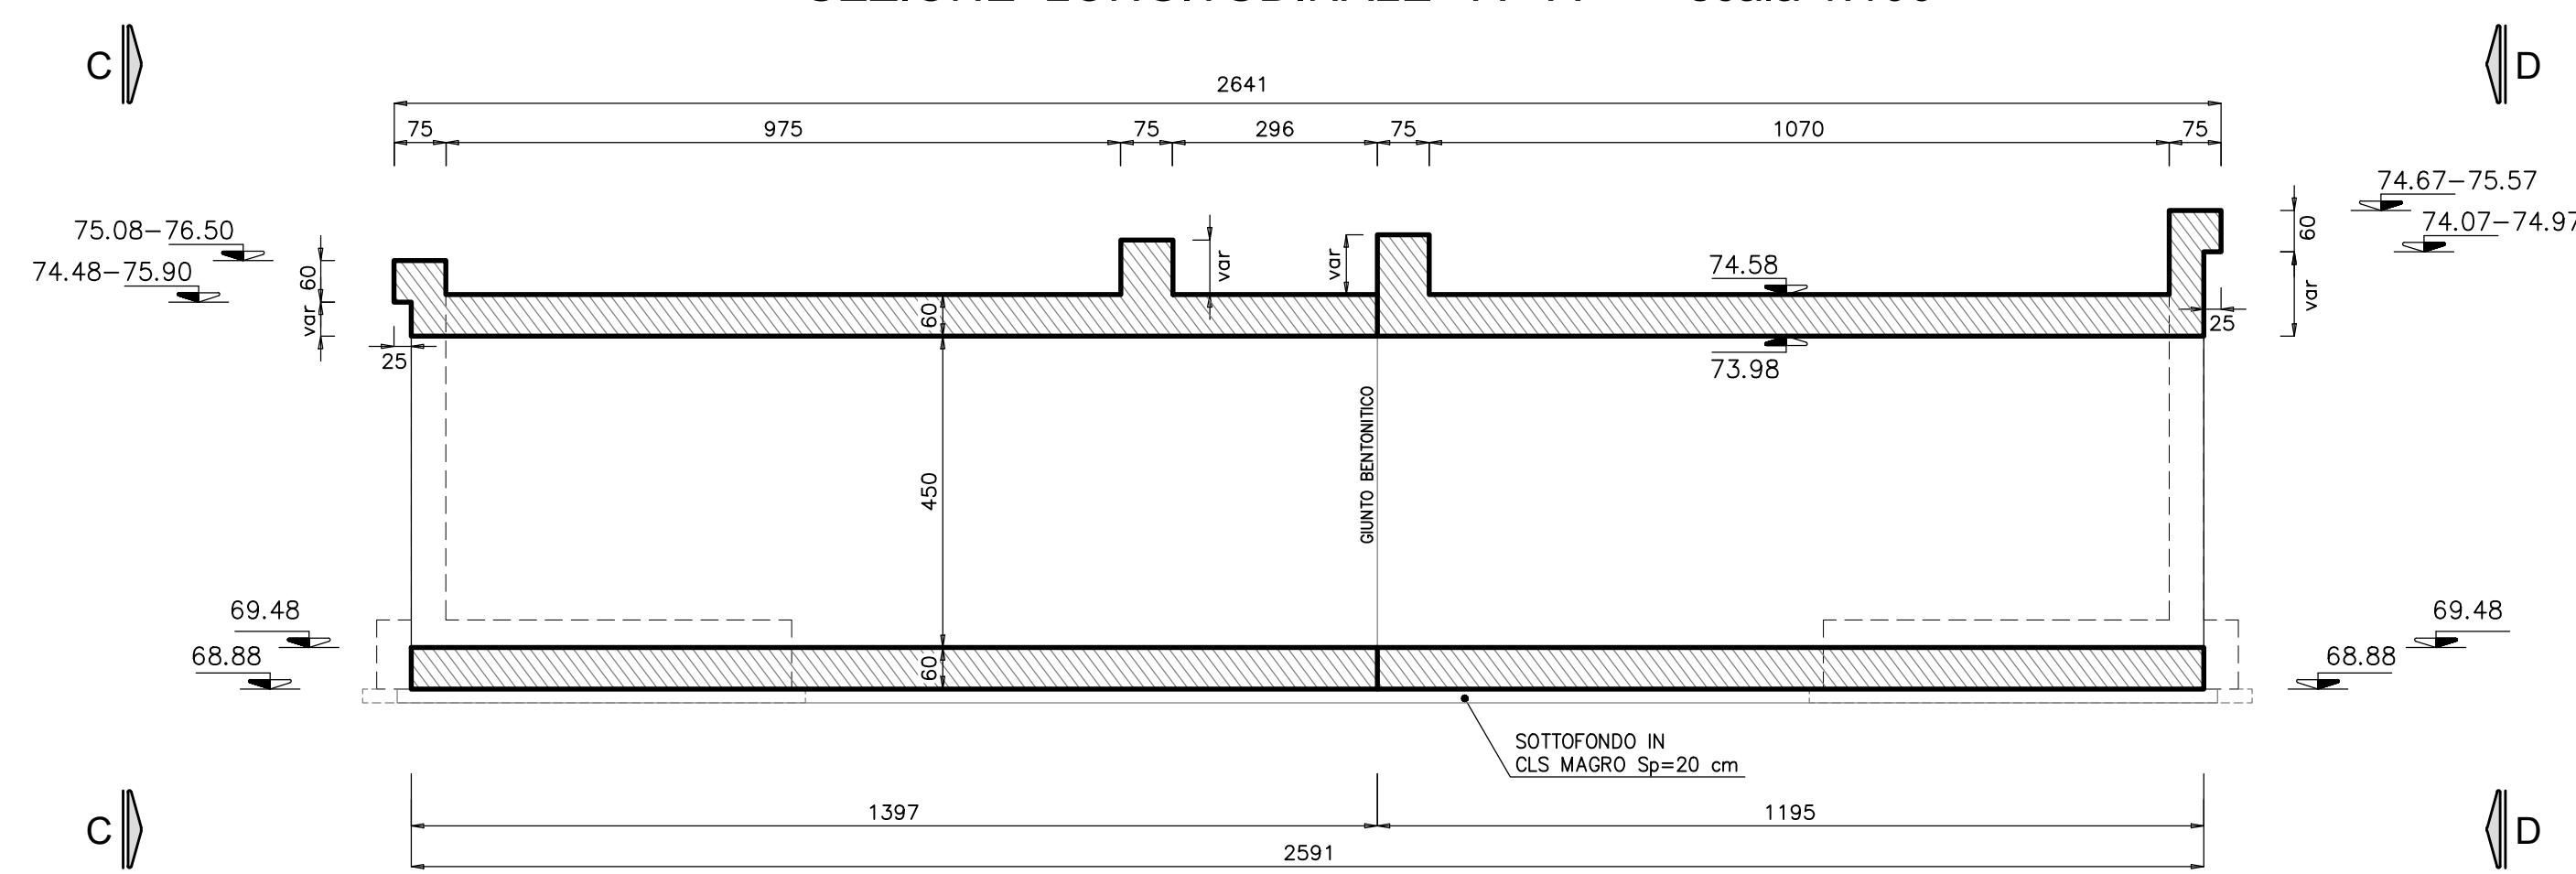

PROSPETTO D - D scala 1:100

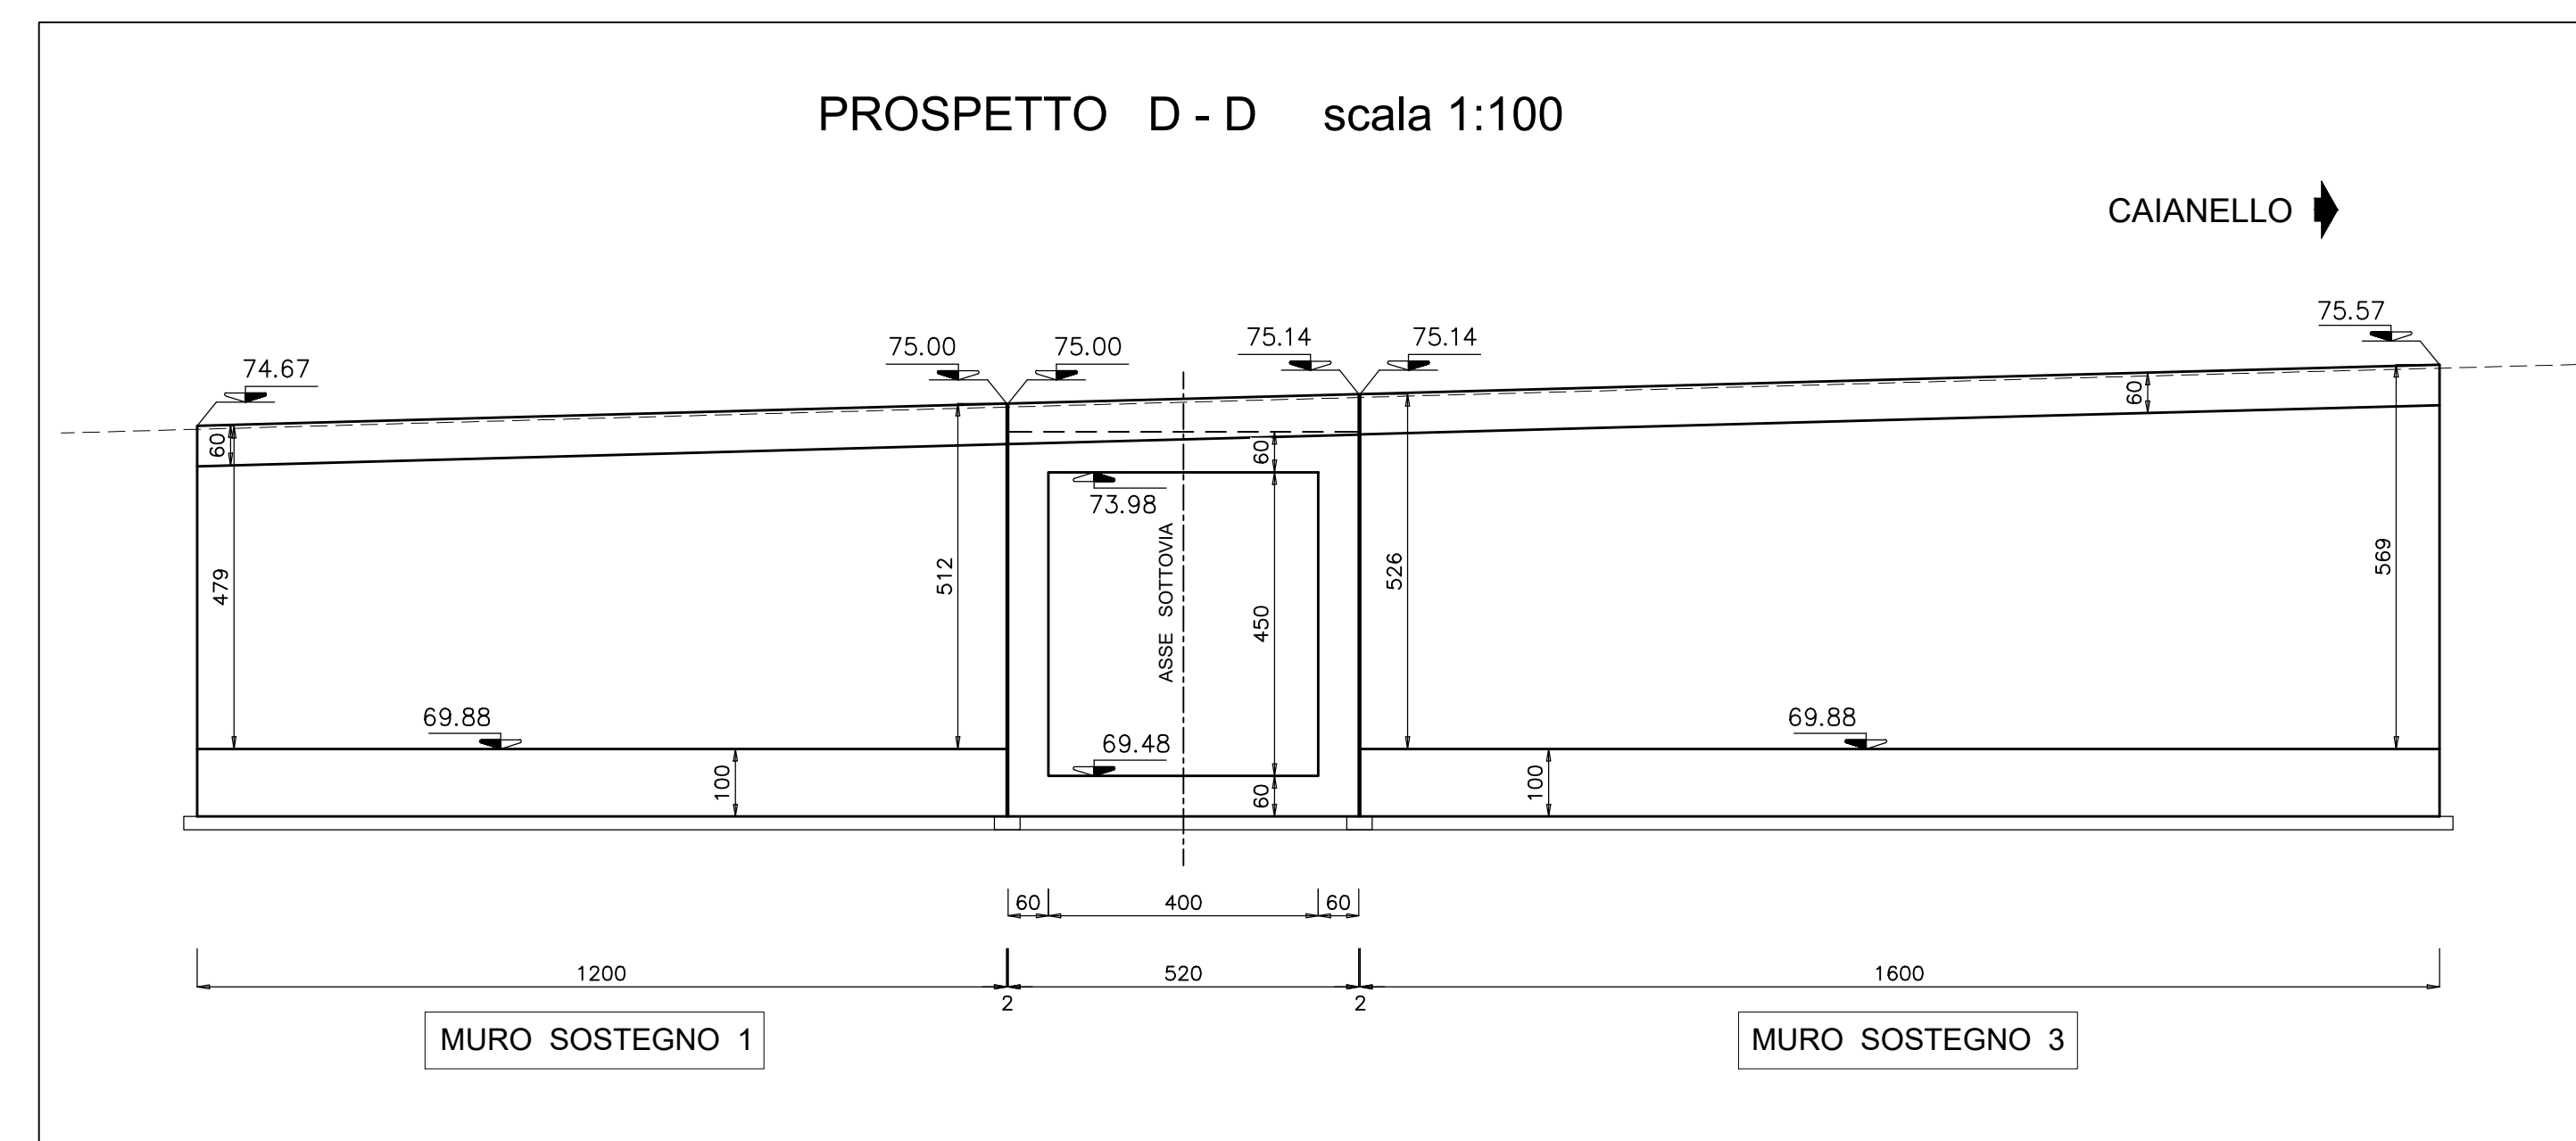

NOTA :
 PER I MATERIALI E LE PRESCRIZIONI VEDI TAV. T00_ST00_STR_SC01



ITINERARIO CAIANELLO (A1) - BENEVENTO
 ADEGUAMENTO A 4 CORSIE DELLA S.S. 372 "TELESINA"
 DAL KM 0+000 AL KM 60+900
 LOTTO 2: DAL KM 0+000 (SVINCOLO CAIANELLO (A1))
 AL KM 37+000 (SVINCOLO DI S. SALVATORE TELESINO)

PROGETTO DEFINITIVO cod. NA280

PROGETTAZIONE: ATI: S.T.E. - ROCCASOL - EDD - KARRER		GRUPPO DI PROGETTAZIONE	
RESPONSABILE INTEGRAZIONE PRESTAZIONI SPECIALISTICHE Ing. Francesco M. La Camera	COORDINATORE PER LA SICUREZZA IN FASE DI PROGETTAZIONE Ing. Francesco M. La Camera	S.T.E. s.r.l. Structure and Transport Engineering	Direttore Tecnico Ing. E. Moroni
IL GEOLOGO Dott. Geol. Fiorenzo Pizzino	L'INGEGNERO Dott. Ing. Grazia Savino Enea MEDITERRANEA - archeologia di fianco ai sensi del D.M. 244/2019	ROCCASOL S.p.A.	Direttore Tecnico Ing. G. Casari
		EDIN s.r.l. Società di Ingegneria	Direttore Tecnico Ing. G. Cimatti
		Prof. Arch. F. KARRER Ordine Arch. Roma N. 12097	
IL RESPONSABILE DEL PROCEDIMENTO Ing. Pompeo Valerio			

OPERE D'ARTE MINORI: SOTTOVIA E TOMBINI
 ST22 - Sottovia scatolare 4,00x4,50 alla prg. 26+681,18
 Prospetti e carpenterie

CODICE PROGETTO	NOME FILE	REVISIONE	SCALA
PROGETTO L07110F D 2101	T00_ST22_STR_CP01_A	A	varie
D			
C			
B			
A	EMMISSIONE PER VERIFICA DI OTTEMPERANZA	Feb.2022	Strada Di Renato La Camera
REV.	DESCRIZIONE	DATA	REDATTO VERIFICATO APPROVATO