




SEZIONE LONGITUDINALE A-A scala 1:100

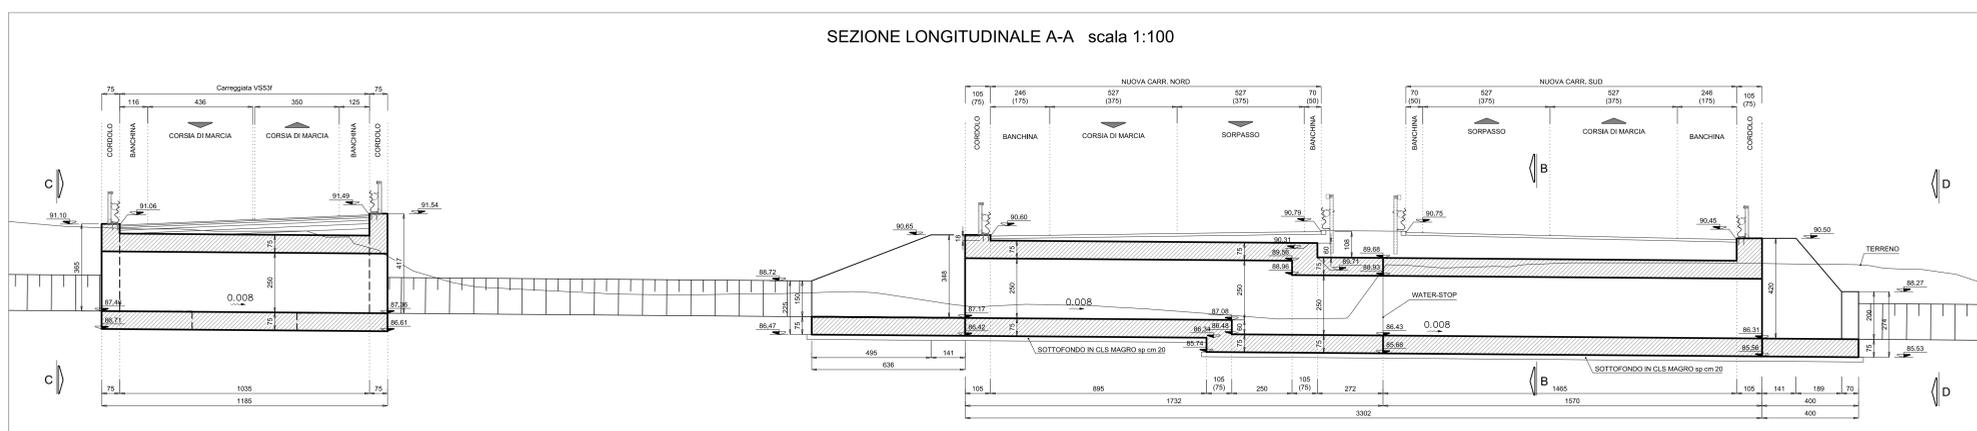


SEZIONE B-B scala 1:50

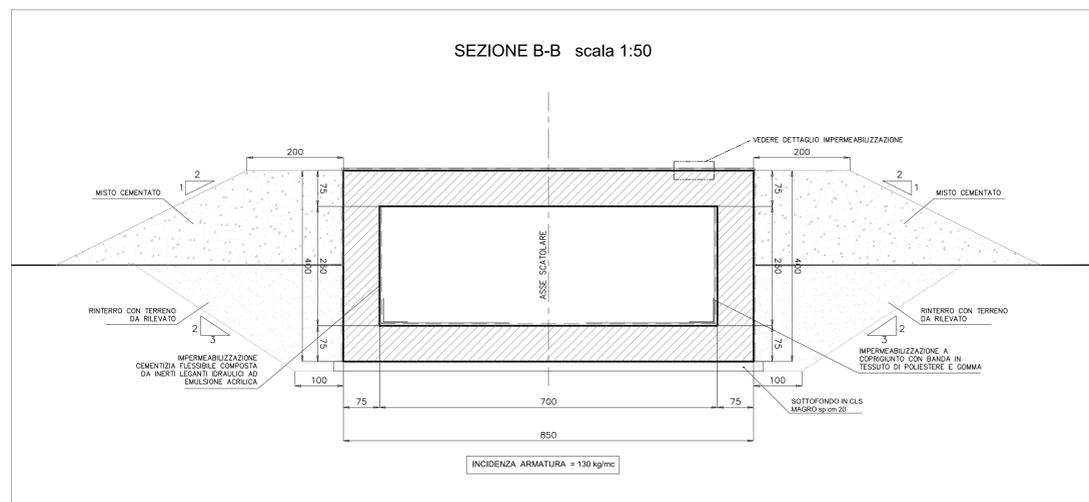


Dettaglio impermeabilizzazione

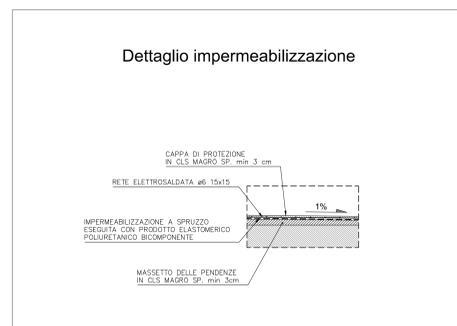

PROSPETTO C-C scala 1:100

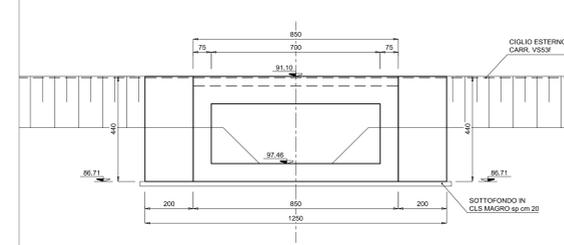

PROSPETTO D-D scala 1:100

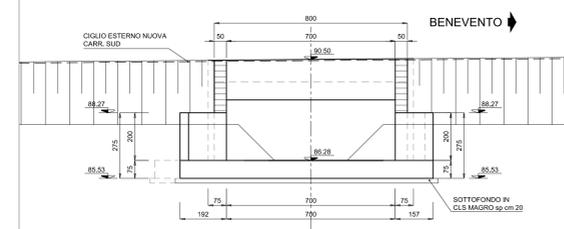

ITINERARIO CAIANELLO (A1) - BENEVENTO
ADEGUAMENTO A 4 CORSIE DELLA S.S. 372 "TELESINA"
DAL KM 0+000 AL KM 60+900
LOTTO 2: DAL KM 0+000 (SVINCOLO CAIANELLO (A1))
AL KM 37+000 (SVINCOLO DI S. SALVATORE TELESINO)

PROGETTO DEFINITIVO cod. NA280

PROGETTAZIONE: A.T.I. S.T.E. - ROCKSOIL - E.D.I. - KARRER RESPONSABILE INTEGRAZIONE PRESTAZIONI SPECIALISTICHE Ing. Francesco M. La Camera COORDINATORE PER LA SICUREZZA IN FASE DI PROGETTAZIONE Ing. Francesco M. La Camera IL GEOLOGO Dott. Geol. Firenze Piovano L'ARCHITETTO Dott. Leo Orlando Savino (Piano MBKCT n.3856 - architetto di Piacenza al n. del D.M. 244/2019)		GRUPPO DI PROGETTAZIONE S.T.E. s.r.l. Structure and Transport Engineering Direttore Tecnico Ing. E. Mostro ROCKSOIL S.p.A. Direttore Tecnico Ing. G. Casiani E.D.I. s.r.l. Studio di Ingegneria Direttore Tecnico Ing. G. Giamberini Prof. Arch. F. KARRER Ordine Arch. Roma N. 12997	
IL RESPONSABILE DEL PROCEDIMENTO Ing. Pompeo Volante			

OPERE D'ARTE MINORI: SOTTOVIA E TOMBINI
TO38 - Tombino scatolare 7,00x2,50 alla prg. 34+899,00
Planimetria, sezioni e dettagli

CODICE PROGETTO	NOME FILE	REVISIONE	SCALA
PROGETTO L0710101 D 2101	T00_T038_STR_D101_B		1:100/50
D	ELABORAZIONE		
C	EMMISSIONE A SEGUITO ISTRUTTORIA	Apr.2022	Battistoni Di Rienzo La Camera
A	EMMISSIONE PER VERIFICA DI OTTEMPERANZA	Feb.2022	Battistoni Di Rienzo La Camera
REV.	DESCRIZIONE	DATA	REDATTO VERIFICATO APPROVATO