




PLANIMETRIA scala 1:100

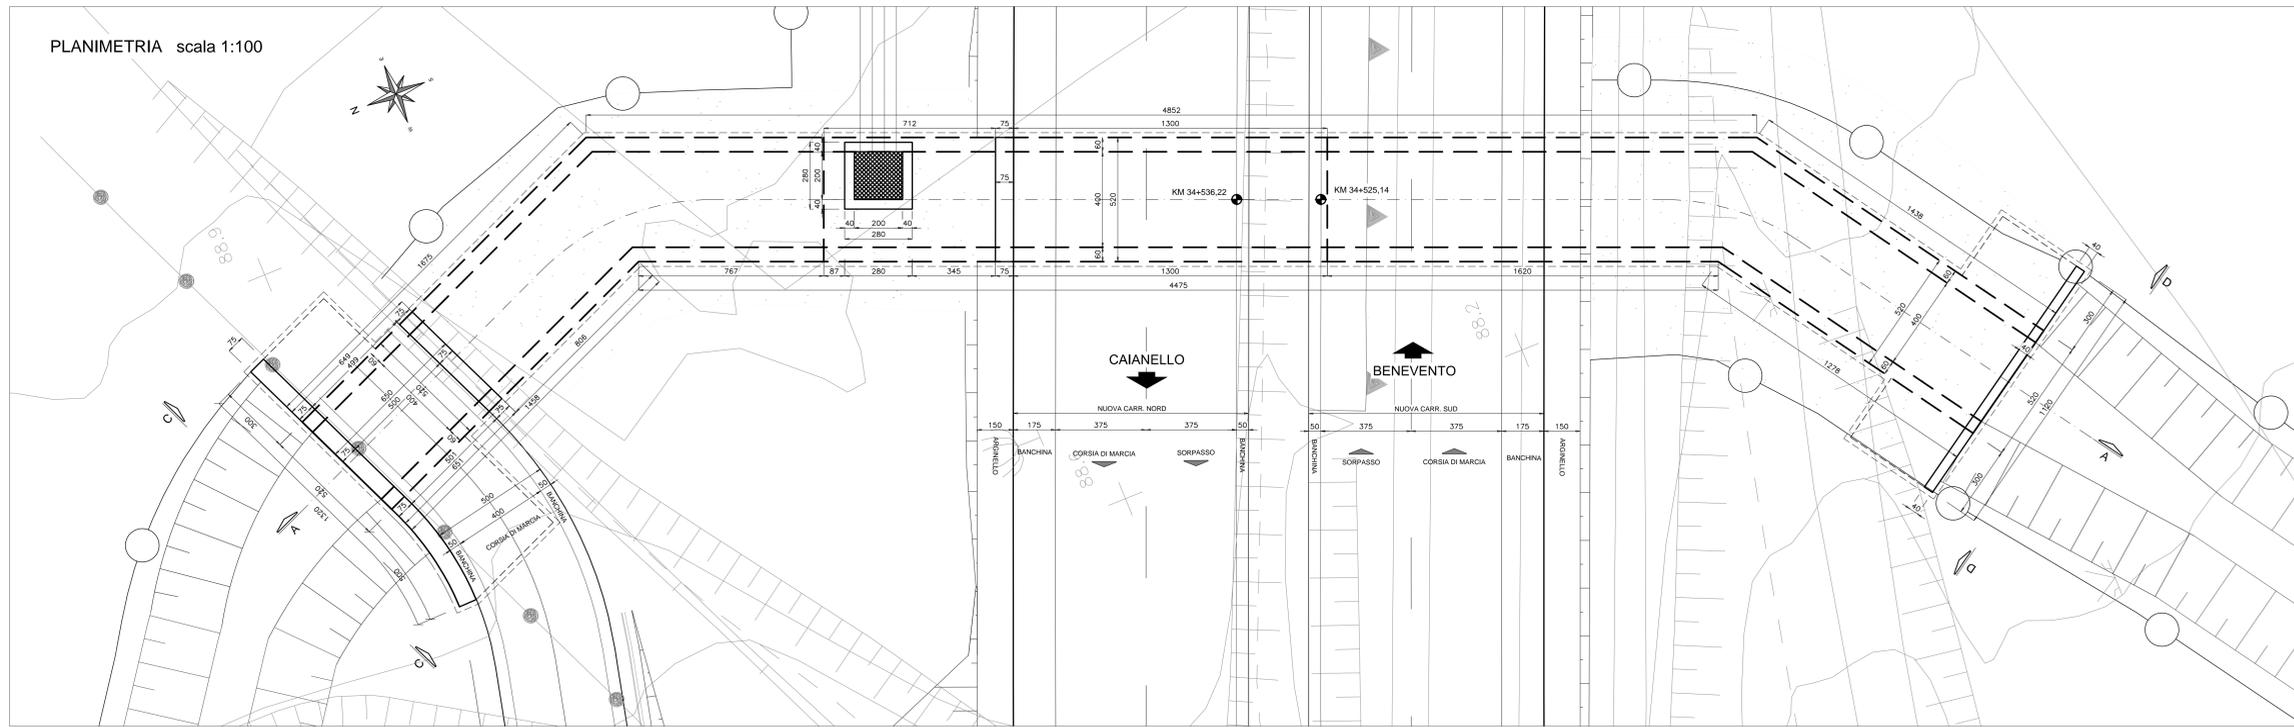


SEZIONE LONGITUDINALE A-A scala 1:100

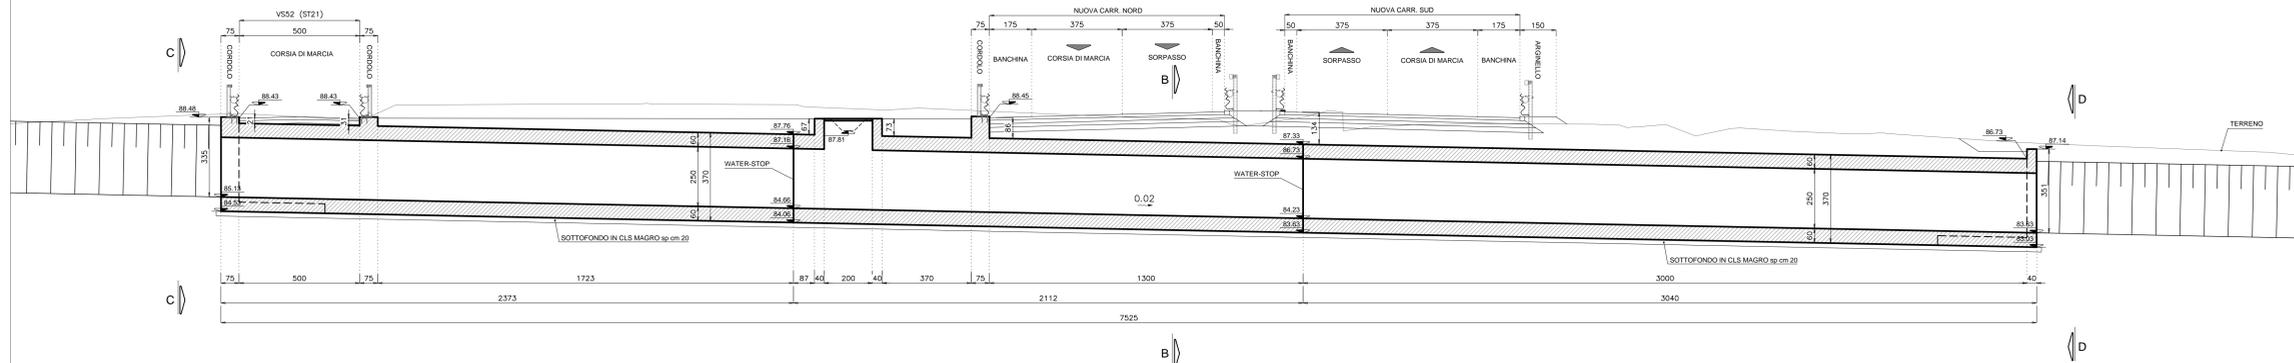


PROSPETTO C-C scala 1:100

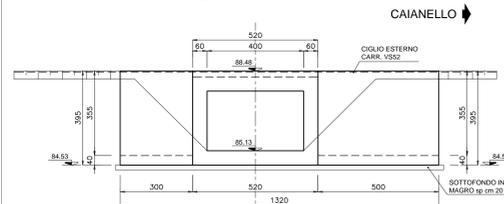


PROSPETTO D-D scala 1:100

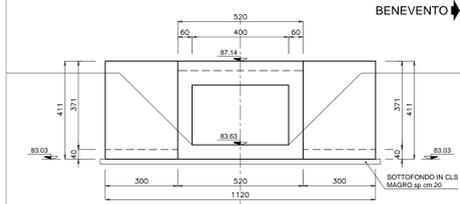

SEZIONE B-B scala 1:50

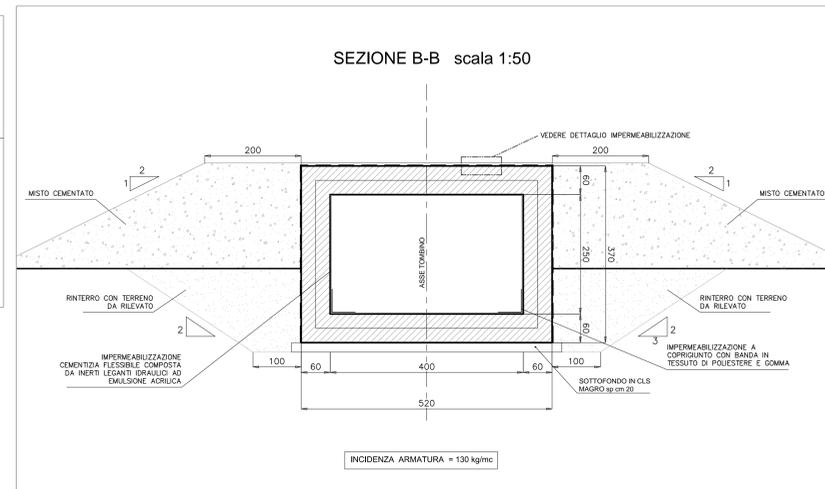

DETTAGLIO IMPERMEABILIZZAZIONE

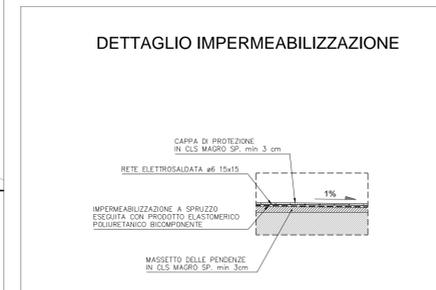

ITINERARIO CAIANELLO (A1) - BENEVENTO  
ADEGUAMENTO A 4 CORSIE DELLA S.S. 372 "TELESINA"  
DAL KM 0+000 AL KM 60+900  
LOTTO 2: DAL KM 0+000 (SVINCOLO CAIANELLO (A1))  
AL KM 37+000 (SVINCOLO DI S. SALVATORE TELESINO)

PROGETTO DEFINITIVO cod. NA280

PROGETTAZIONE: A.T.I. S.T.E. - ROCKSOIL - EDIN - KARRER

RESPONSABILE INTERAGNAZIONE PRESTAZIONI SPECIALISTICHE Ing. Francesco M. La Camera	GRUPPO DI PROGETTAZIONE <b>S.T.E. s.r.l.</b> Structure and Transport Engineering Ing. Francesco M. La Camera	Direttore Tecnico Ing. E. Motroni
COORDINATORE PER LA SICUREZZA IN FASE DI PROGETTAZIONE Ing. Francesco M. La Camera	<b>ROCKSOIL</b> S.p.A.	Direttore Tecnico Ing. G. Casiani
IL GEOLOGO Dott. Gaio Firenze Pennino	<b>E.D.N. s.r.l.</b> Studio di Ingegneria	Direttore Tecnico Ing. G. Giamberini
L'INGEGNERIA Dott. Luca Orlando Savino Dipartimento MBKCT n.3856 - archivio di Piacenza al n. del DM 244/2019	Prof. Arch. F. KARRER	Direttore Arch. Roma N. 12997
IL RESPONSABILE DEL PROCEDIMENTO Ing. Pompeo Volante		

OPERE D'ARTE MINORI: SOTTOVIA E TOMBINI  
TO43 - Tombino scatolare 4,00x2,50 alla prg. 34+525,00  
Planimetria, sezioni e dettagli

CODICE PROGETTO	NOME FILE	REVISIONE	SCALA
PROGETTO L0710F D 2101	T00_TO43_STR_D101_B		1:100/50
ELAB. L0710F D 2101			
D			
C			
B	EMMISSIONE A SEGUITO ISTRUTTORIA	Apr.2022	Battistoni Di Renzo La Camera
A	EMMISSIONE PER VERIFICA DI OTTEMPERANZA	Feb.2022	Battistoni Di Renzo La Camera
REV.	DESCRIZIONE	DATA	REDAITTO VERIFICATO APPROVATO