
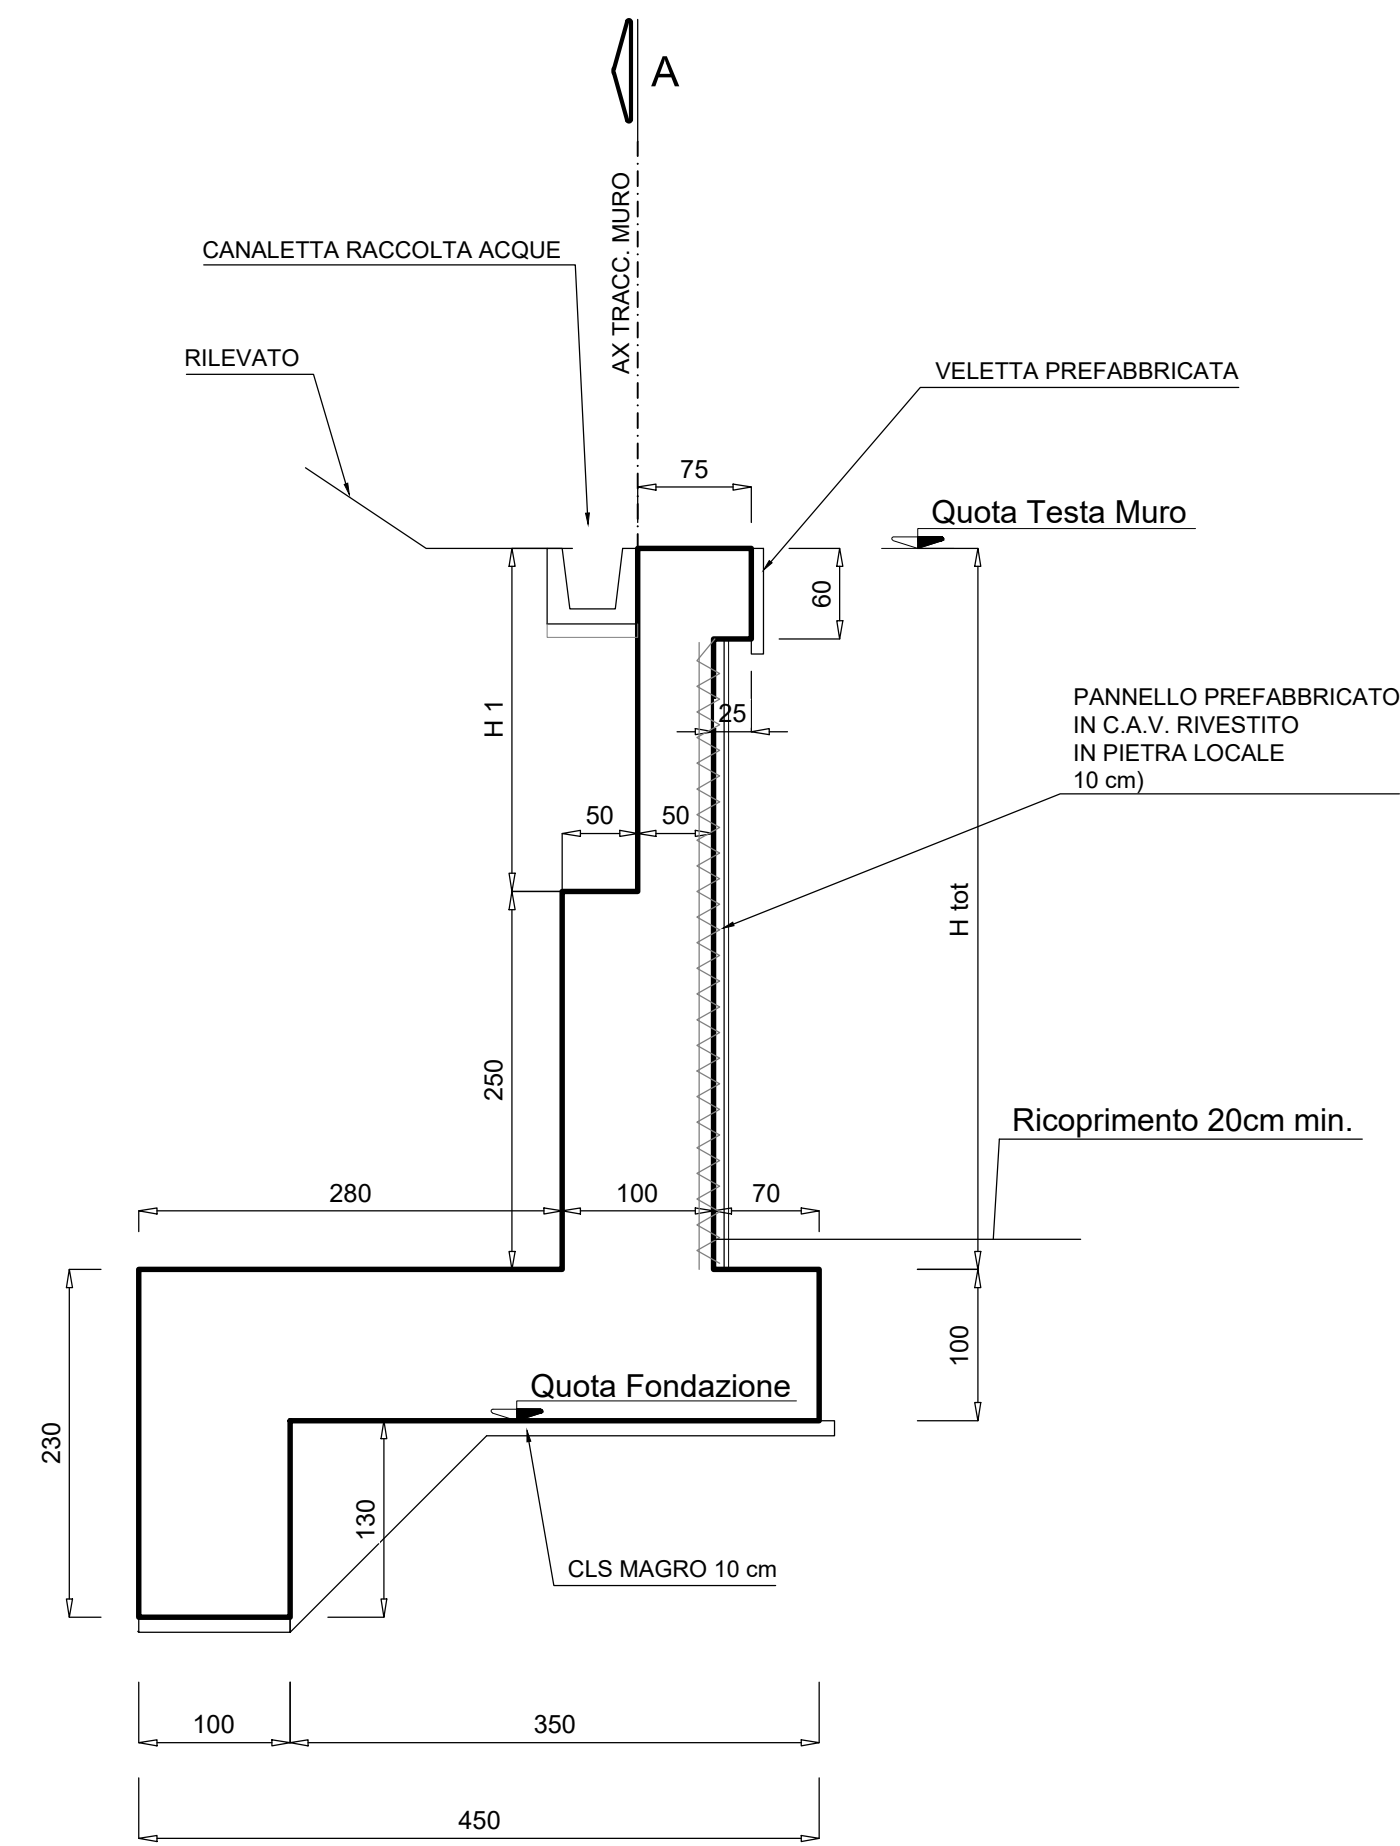



SEZIONE TIPO "2" scala 1:50

SEZIONE TIPO "1" scala 1:50

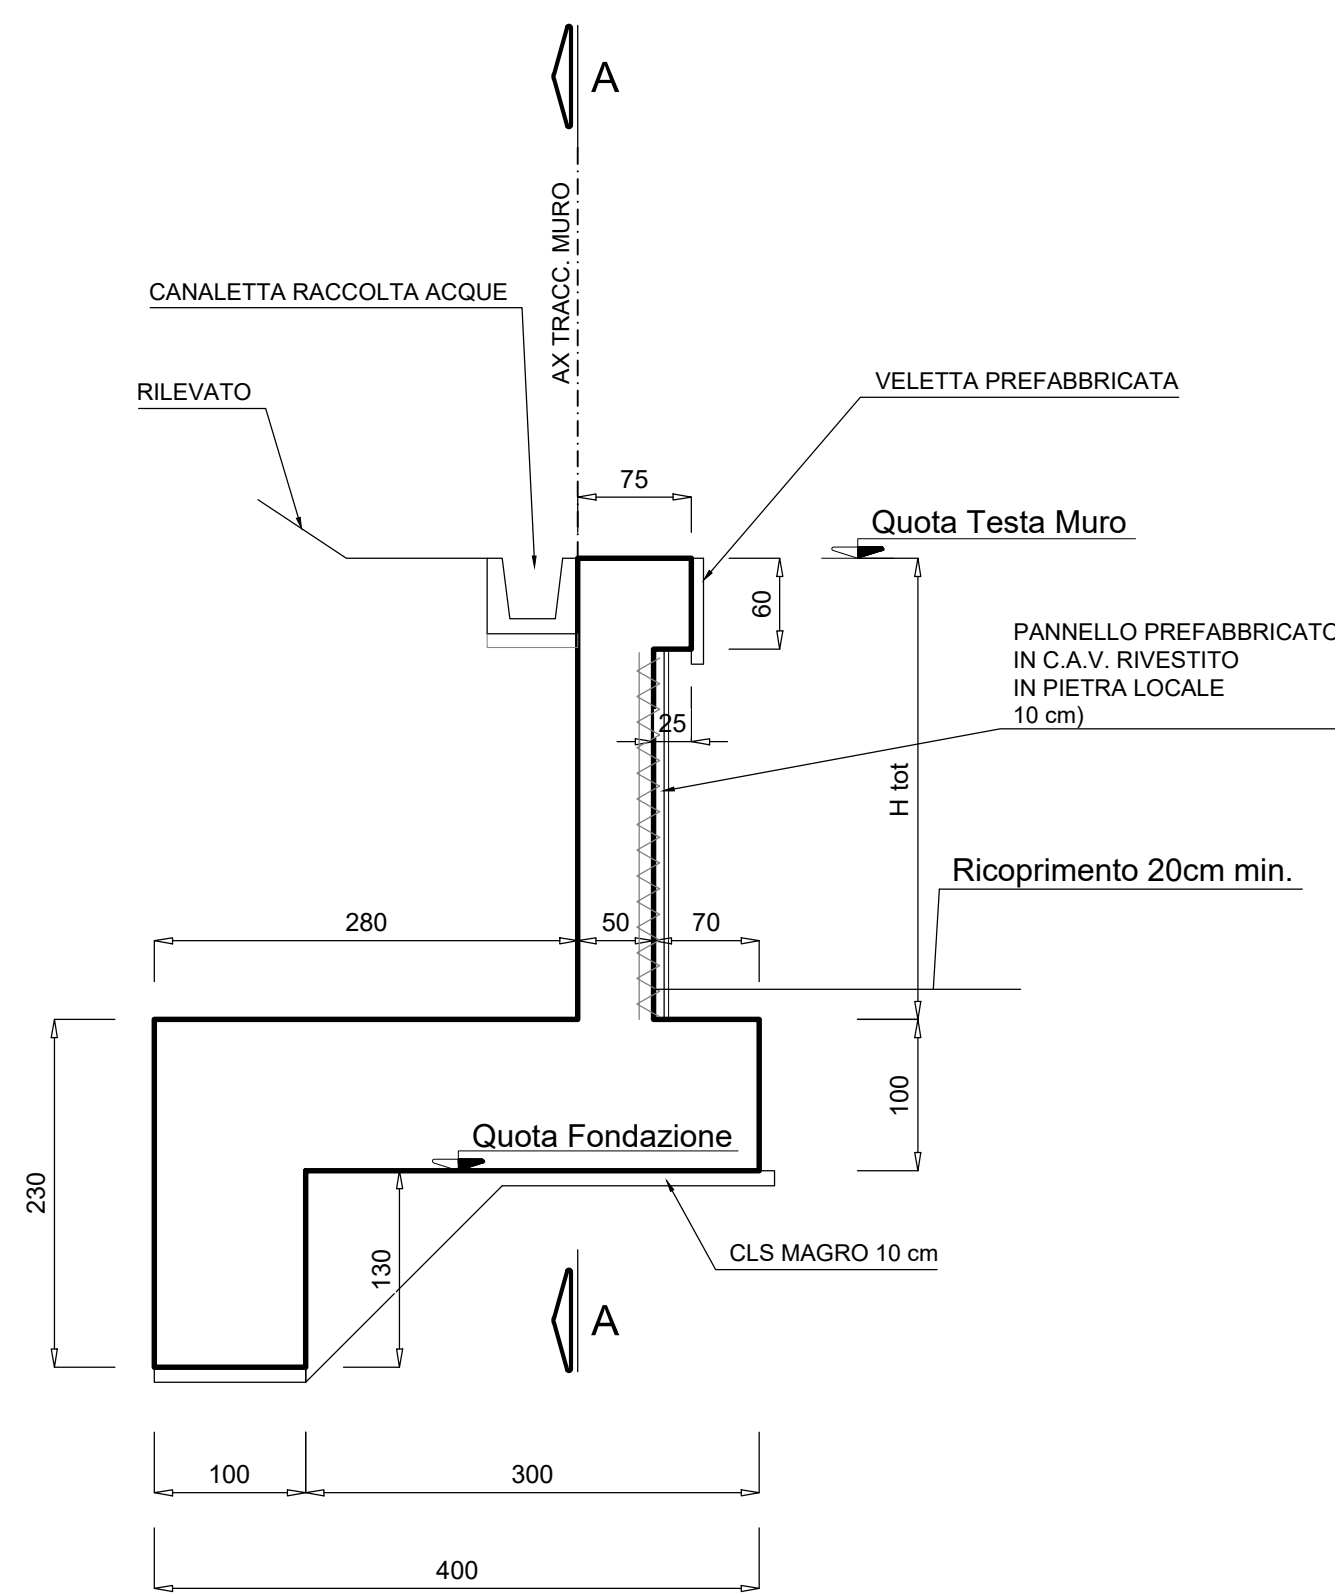

CONCIO	Qfondazione	Qtesta muro	H1 (m)	Htot (m)	Sv (m)	Sez. tipo
1	146.60	150.60 - 151.10	-	3.00 - 3.50	20.00	1
2	146.60	151.10 - 151.53	-	3.50 - 3.93	17.50	1
3	146.90	151.53 - 151.65	-	3.63 - 3.75	5.00	1
4	147.40	151.65 - 152.01	-	3.25 - 3.61	15.00	1
5	147.70	152.01 - 152.31	-	3.31 - 3.61	12.50	1
6	147.70	152.31 - 152.61	-	3.61 - 3.91	12.50	1
7	147.70	152.61 - 152.90	-	3.91 - 4.20	12.50	1
8	147.70	152.90 - 153.20	-	4.20 - 4.50	12.50	1
9	147.70	153.20 - 153.56	2.00 - 2.36	4.50 - 4.86	15.00	2
10	147.70	153.56 - 153.91	2.36 - 2.71	4.86 - 5.21	15.00	2
11	147.70	153.91 - 154.20	2.71 - 3.00	5.21 - 5.50	15.00	2
12	148.50	154.20 - 154.33	2.20 - 2.33	5.50 - 4.83	10.00	2
13	148.50	154.33 - 154.41	2.33 - 2.41	4.83 - 5.91	9.50	2

SEZIONE DETTAGLI DI DRENAGGIO scala 1:50

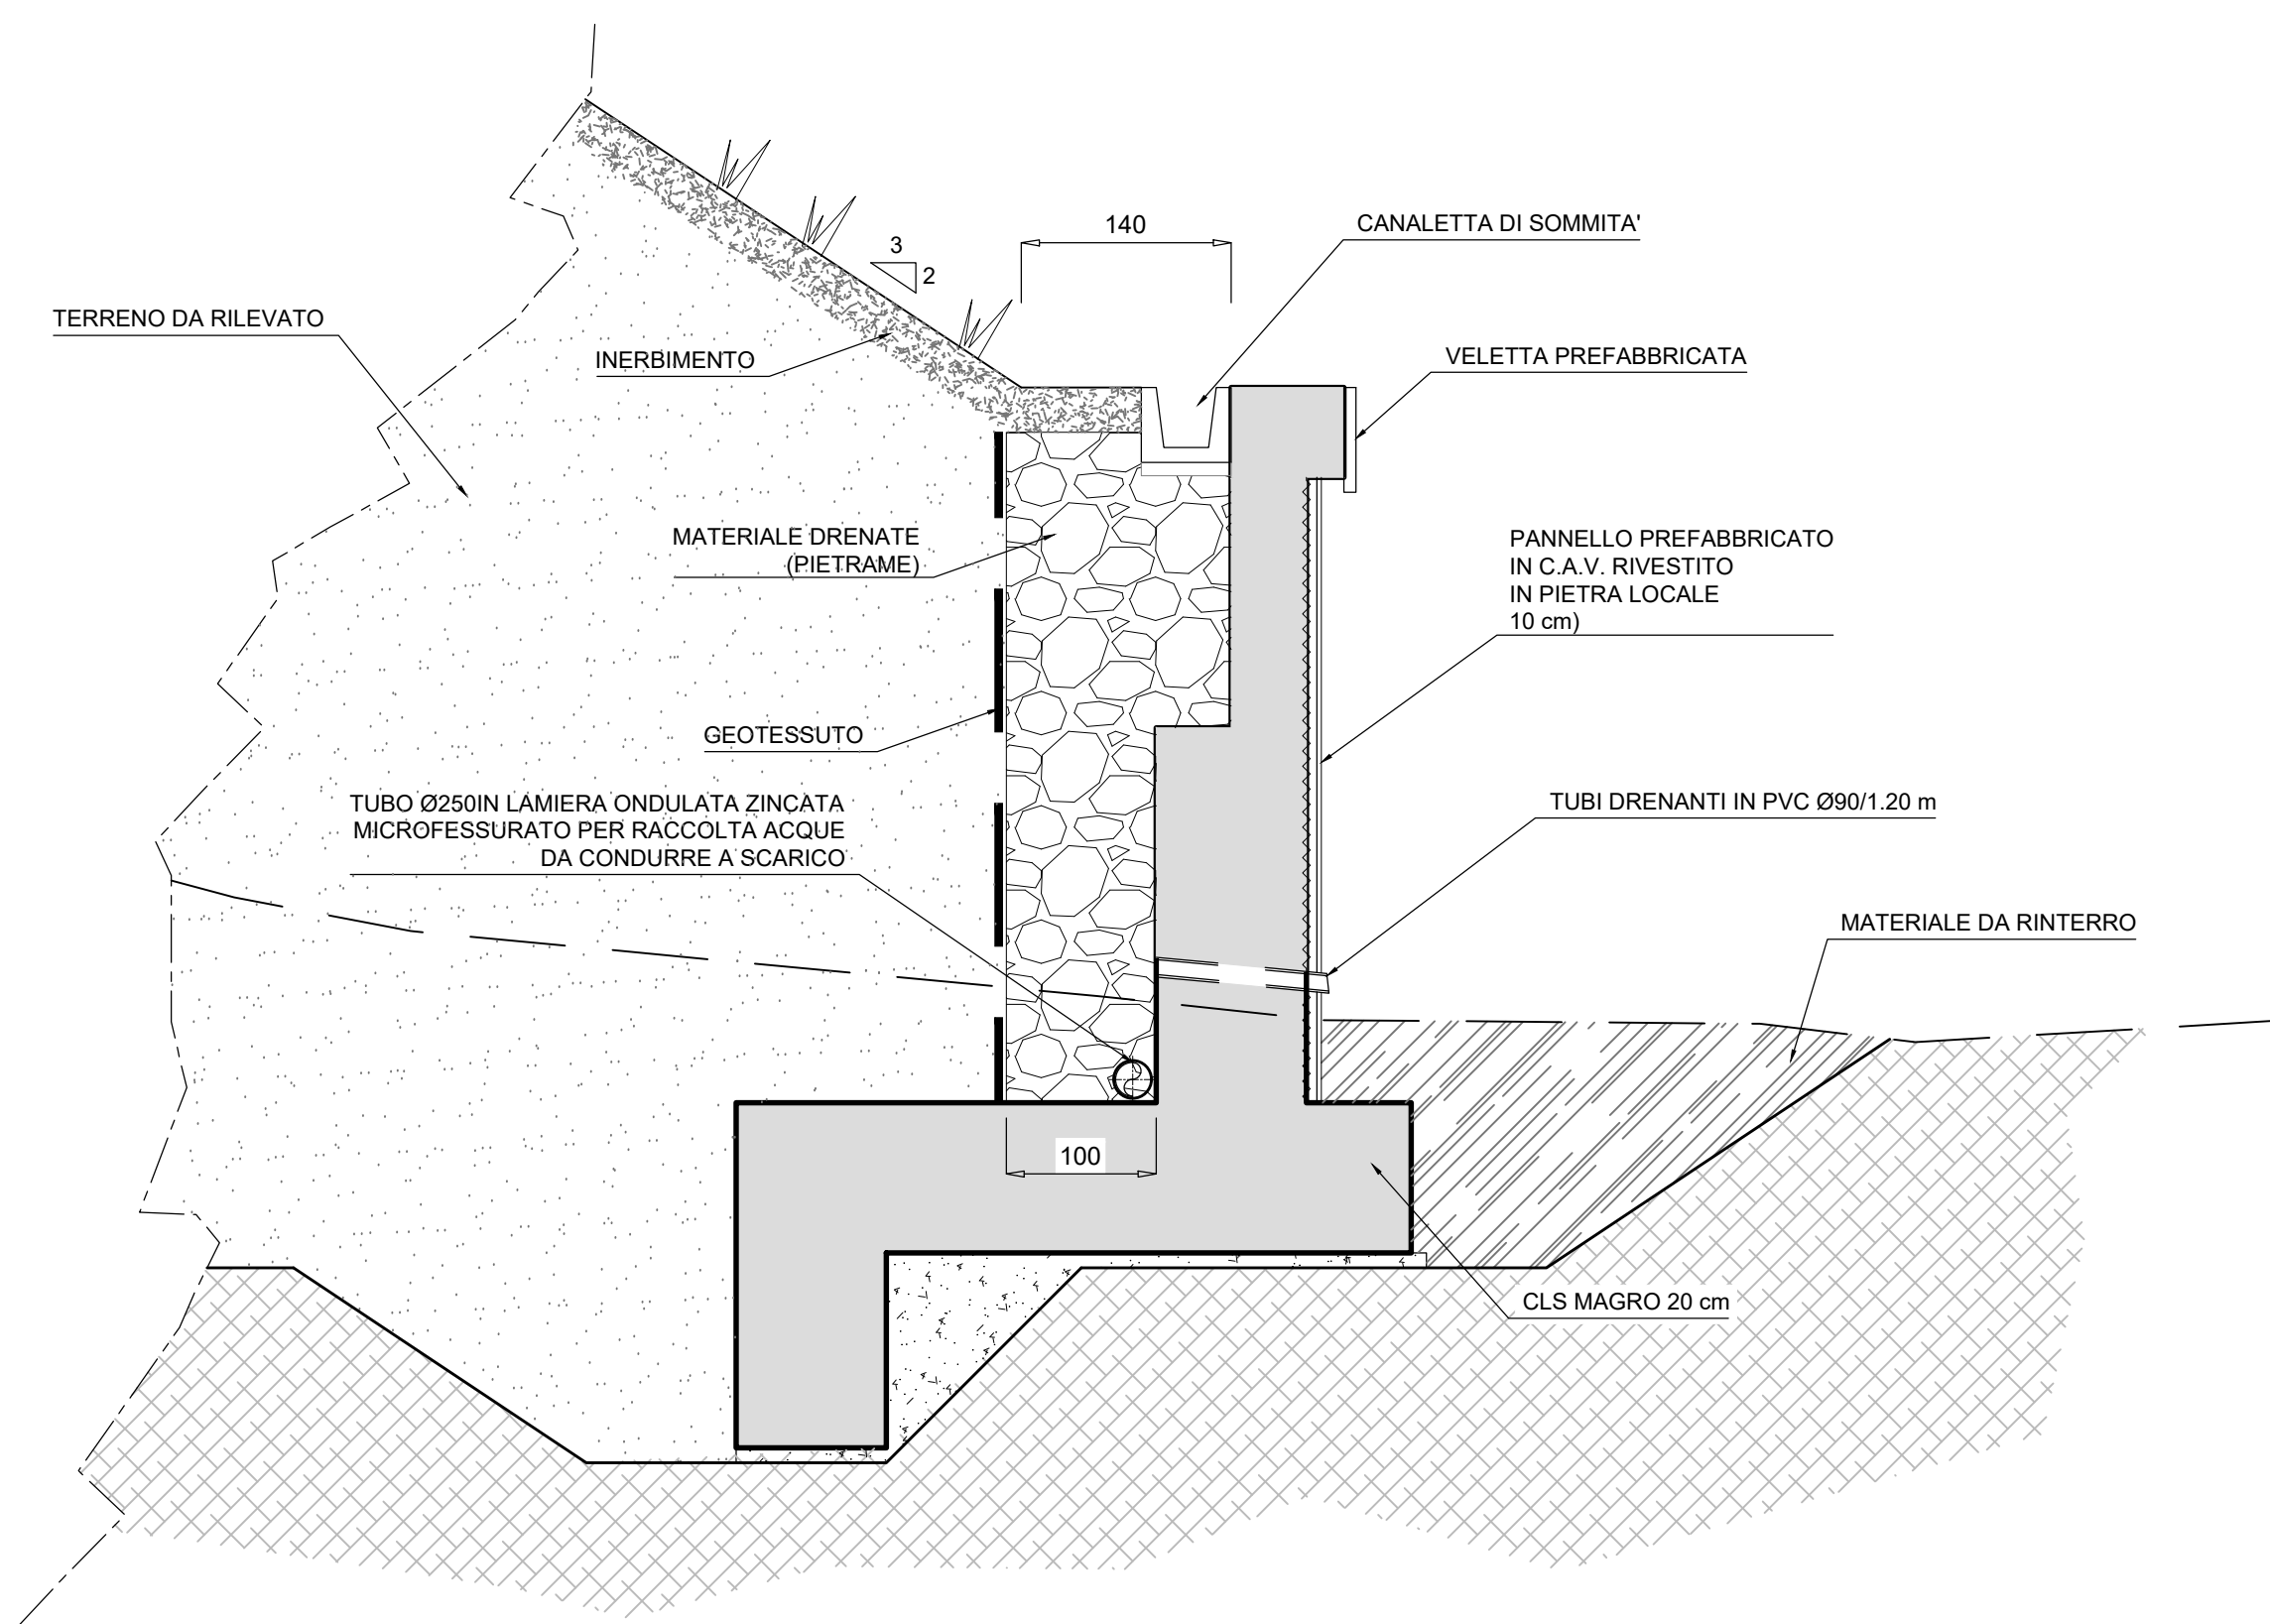

Direzione Progettazione e Realizzazione Lavori

ITINERARIO CAIANELLO (A1) - BENEVENTO
ADEGUAMENTO A 4 CORSIE DELLA S.S. 372 "TELESINA"
DAL KM 0+000 AL KM 60+900
LOTTO 2: DAL KM 0+000 (SVINCOLO CAIANELLO (A1))
AL KM 37+000 (SVINCOLO DI S. SALVATORE TELESINO)

PROGETTO DEFINITIVO

cod. NA280

PROGETTAZIONE: A.T.I.: S.T.E. - ROCKSOIL - EDIN - KARRER

RESPONSABILE INTEGRAZIONE PRESTAZIONI SPECIALISTICHE

Ing. Francesco M. La Camera

COORDINATORE PER LA SICUREZZA IN FASE DI PROGETTAZIONE

Ing. Francesco M. La Camera

IL GEOLOGO

Dott. Geol. Firenze Pennino

L'ARCHEOLOGA:

Dott.ssa Grazia Savino

Elenco MBACT n.3856 - archeologa di 1° fascia ai sensi del D.M. 244/2019

GRUPPO DI PROGETTAZIONE

S.T.E. s.r.l.
Structure and Transport Engineering
Direttore Tecnico
Ing. E. Moroni

ROCKSOIL S.p.A.
Direttore Tecnico
Ing. G. Cassani

E.D.I.N. s.r.l.
Società di Ingegneria
Direttore Tecnico
Ing. G. Grimaldi

Prof. Arch. F. KARRER
Ordine Arch. Roma
N. 12097

IL RESPONSABILE DEL PROCEDIMENTO

Ing. Pompeo Vallario

OPERE D'ARTE MINORI: OPERE DI SOSTEGNO

OS02 - Muro di sottoscampa
Carpenteria e dettagli

CODICE PROGETTO	NOME FILE	REVISIONE	SCALA
PROGETTO L0710F D 2101	TO0_OS02_STR_CP01_A		
ELAB. L0710F D 2101	CODICE ELAB. TO0_OS02_STR_CP01	A	1:50
D			
C			
B			
A	EMISSIONE PER VERIFICA DI OTTEMPERANZA	Feb. 2022	Strada Di Renzo La Camera
REV.	DESCRIZIONE	DATA	REDATTO VERIFICATO APPROVATO