



SEZIONE TIPO "1" scala 1:50

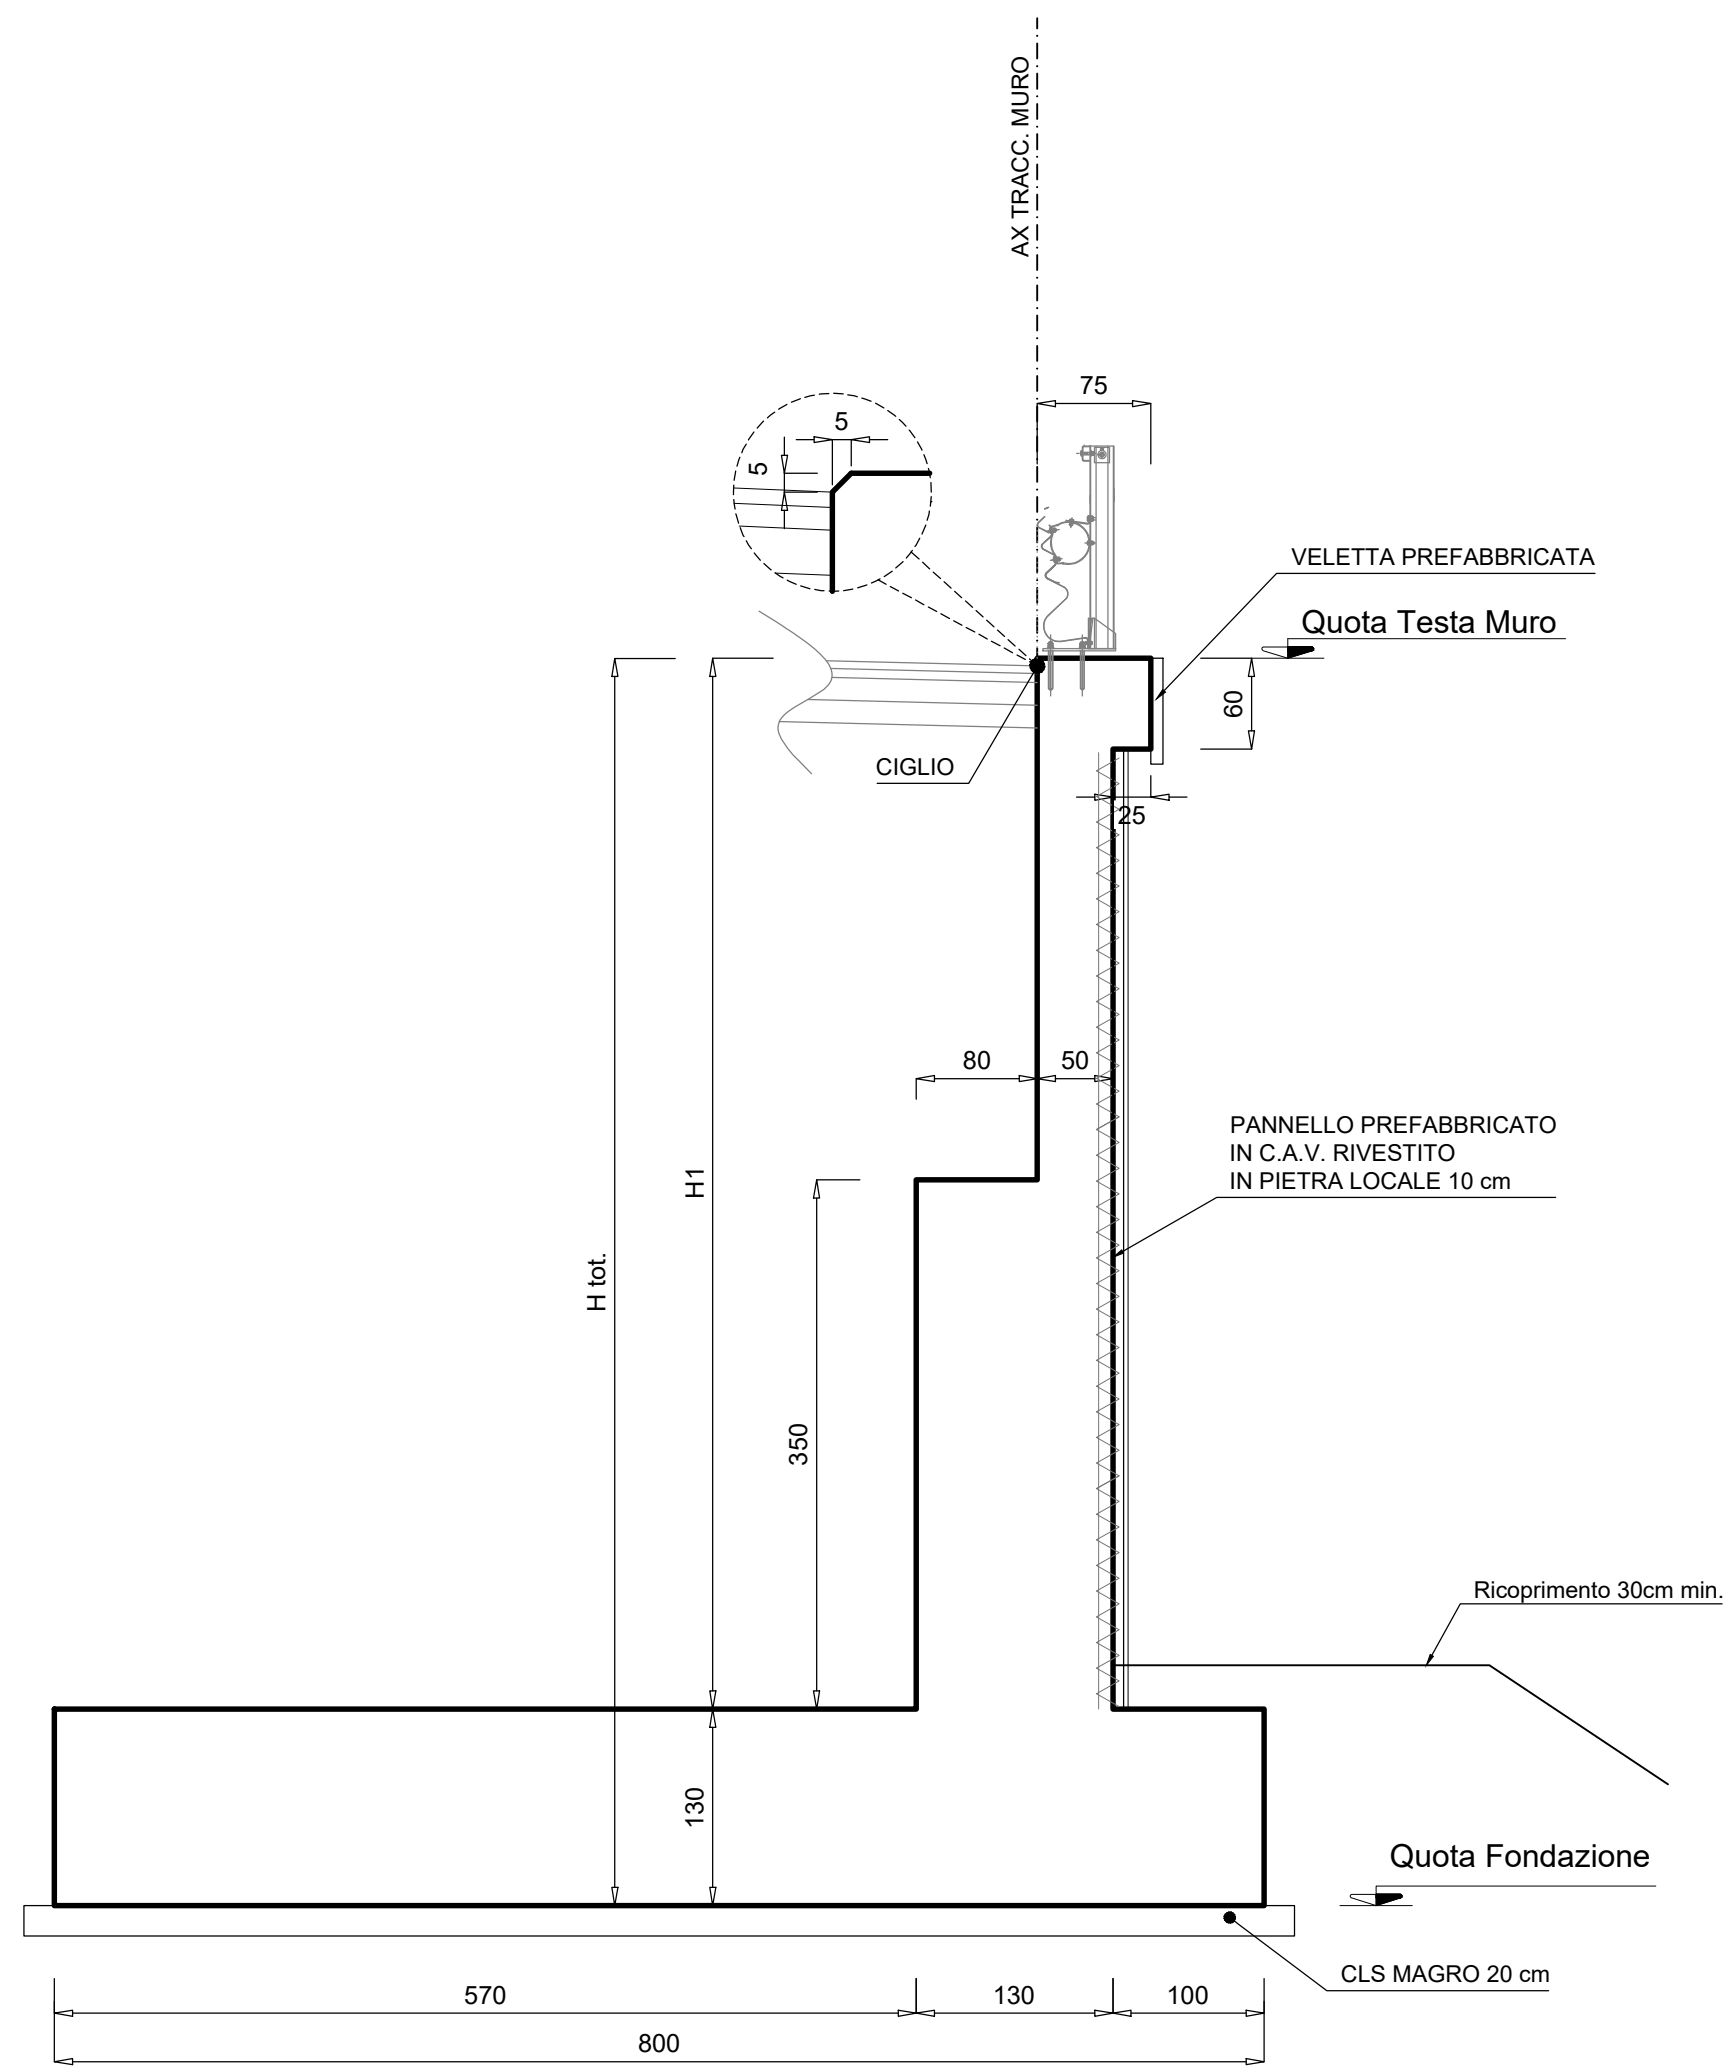


SEZIONE TIPO "2" scala 1:50

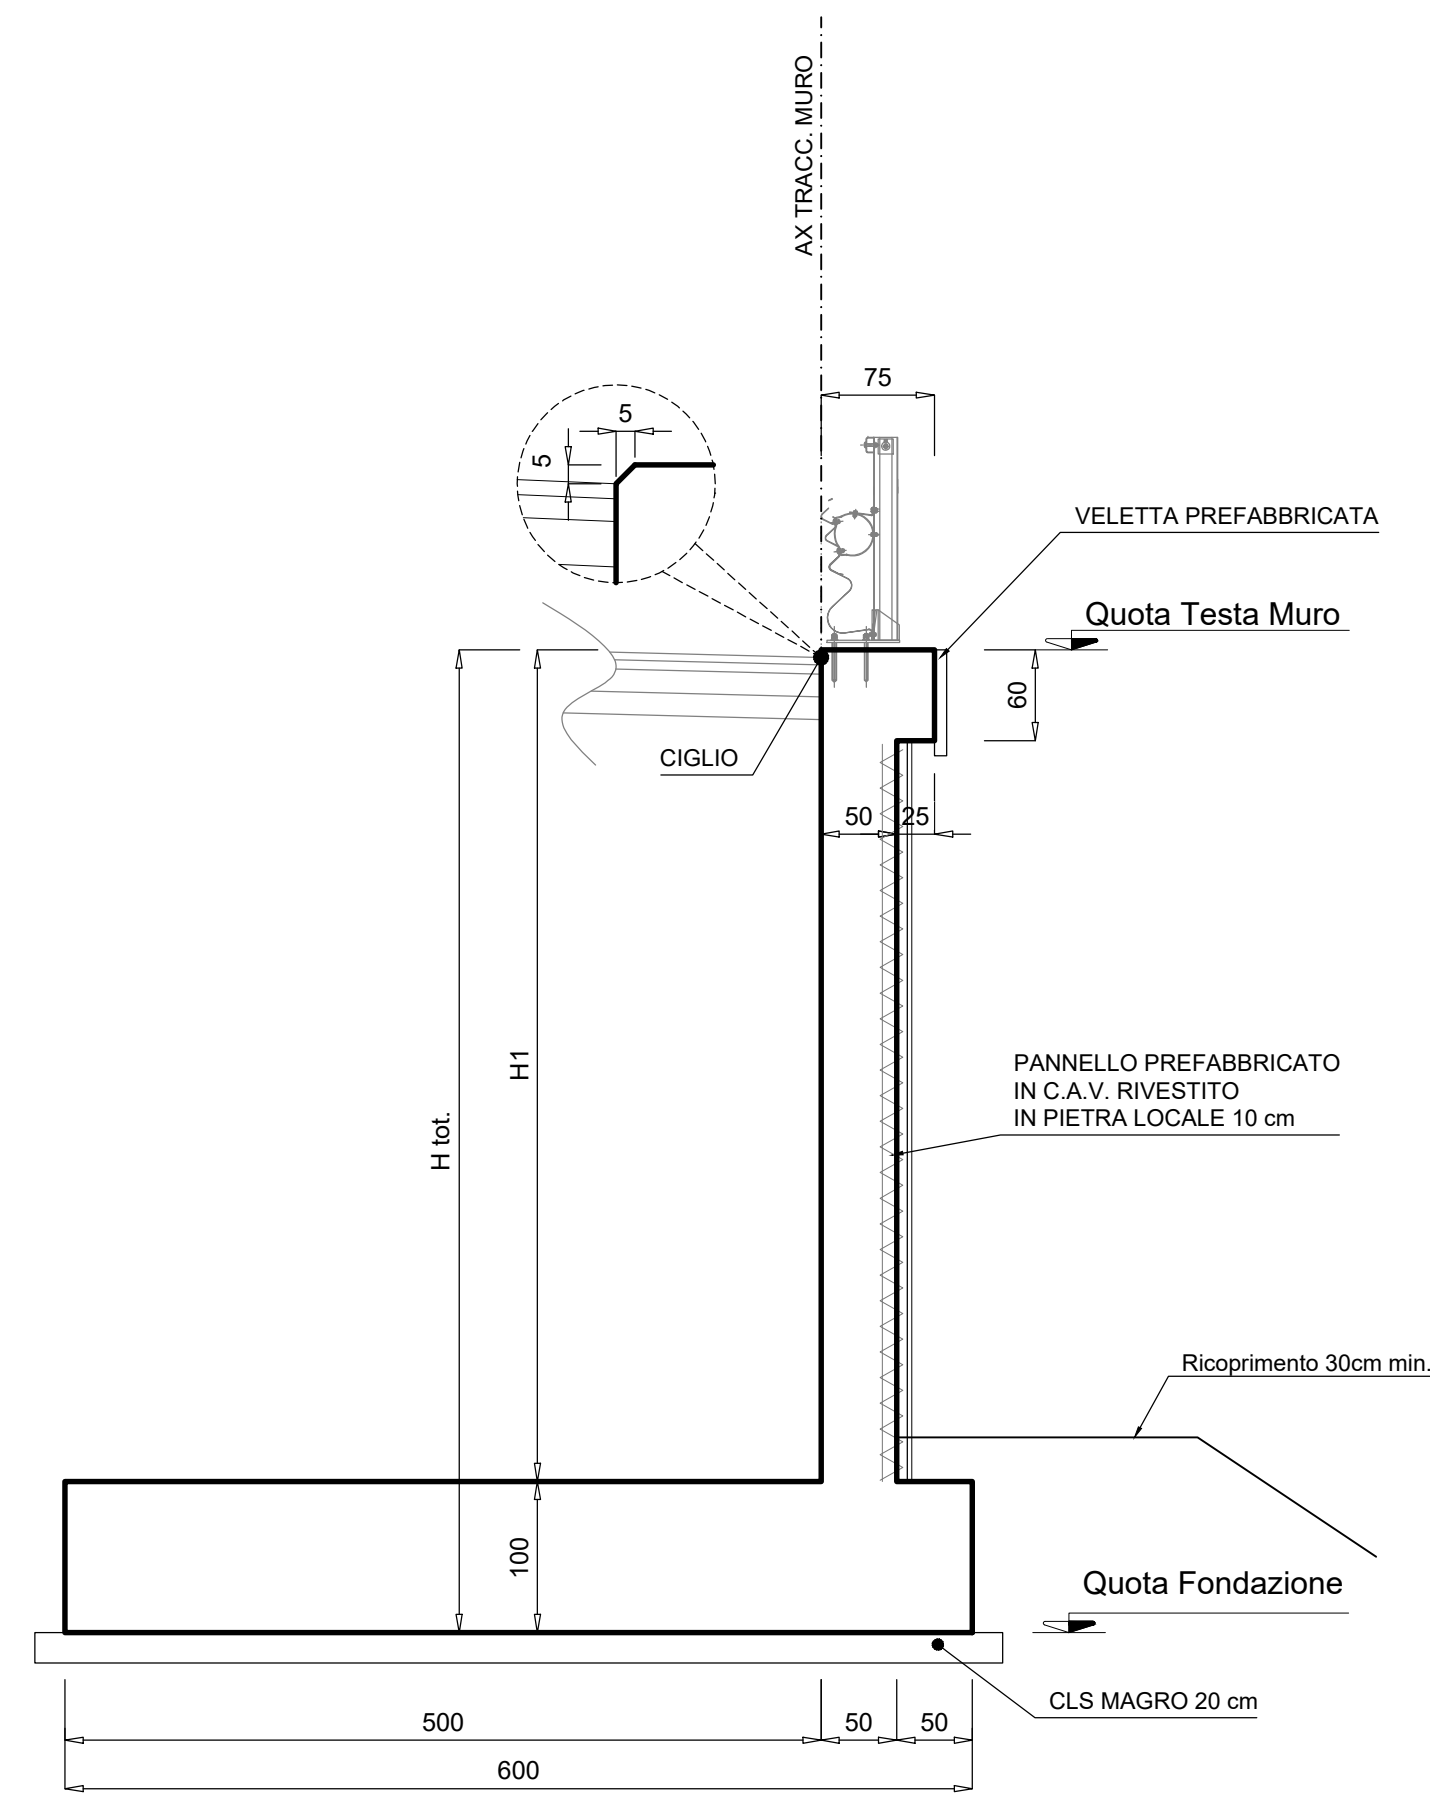


CONCIO	Qfondazione	Qtesta muro	H1 (m)	Htot (m)	Sv (m)	Sez. tipo
1	122.00	131.07-131.03	7.75-7.73	9.05-9.03	15.63	1
2	122.57	131.03-130.97	7.16-7.10	8.46-8.40	15.00	1
3	122.97	130.97-130.89	6.70-6.62	8.00-7.92	15.00	1
4	123.37	130.89-130.79	6.22-6.12	7.52-7.42	15.00	1
5	123.37	130.79-130.67	6.12-6.00	7.42-7.30	15.00	1
6	124.07	130.67-130.53	5.60-5.46	6.60-6.46	15.00	2
7	124.47	130.53-130.38	5.06-4.91	6.06-5.91	15.00	2
8	124.47	130.38-130.21	4.91-4.74	5.91-5.74	15.00	2
9	124.07	130.21-130.03	5.14-4.96	6.14-5.96	15.00	2
10	124.07	130.03-129.85	4.96-4.78	5.96-5.78	15.00	2
11	123.47	129.85-129.59	5.38-5.12	6.38-6.12	22.50	2
12	123.17	129.59-129.36	5.41-5.19	6.41-6.19	20.00	2
13	123.17	129.36-129.18	5.19-5.01	6.19-6.01	15.00	2
14	123.17	129.18-128.94	5.01-4.77	6.01-5.77	20.00	2
15	123.97	128.94-128.80	4.27-4.13	4.97-4.83	12.50	3

SEZIONE TIPO "3" scala 1:50

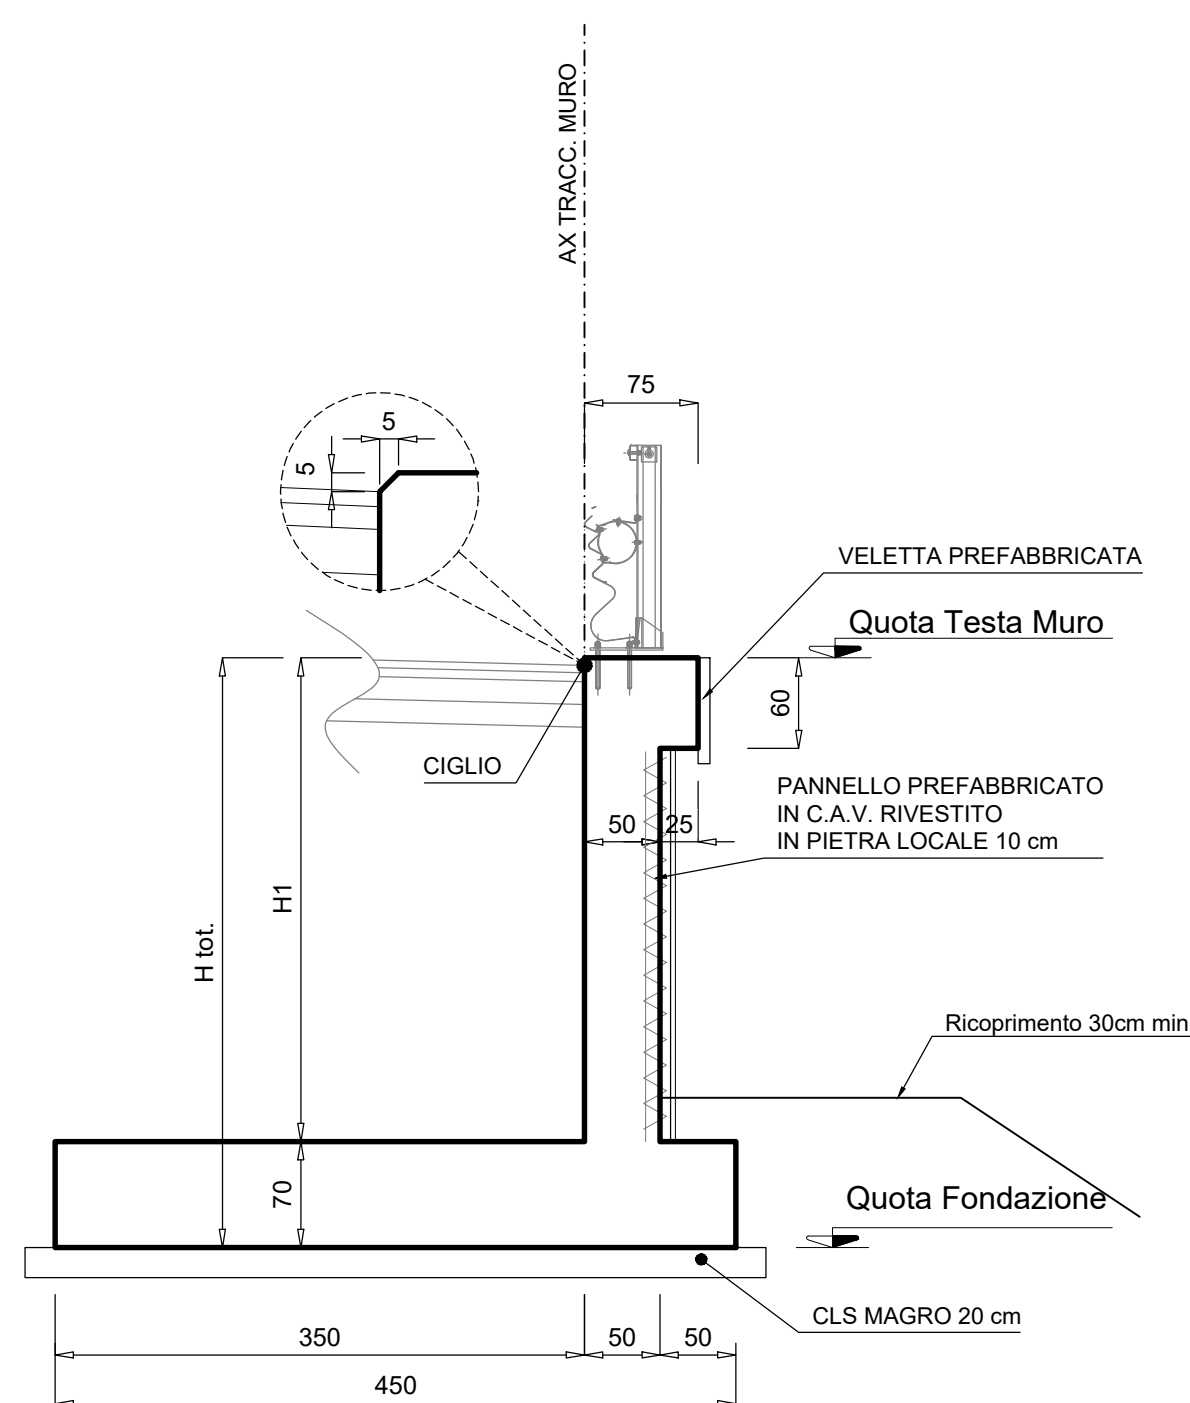

SEZIONE DETTAGLI DI DRENAGGIO scala 1:50

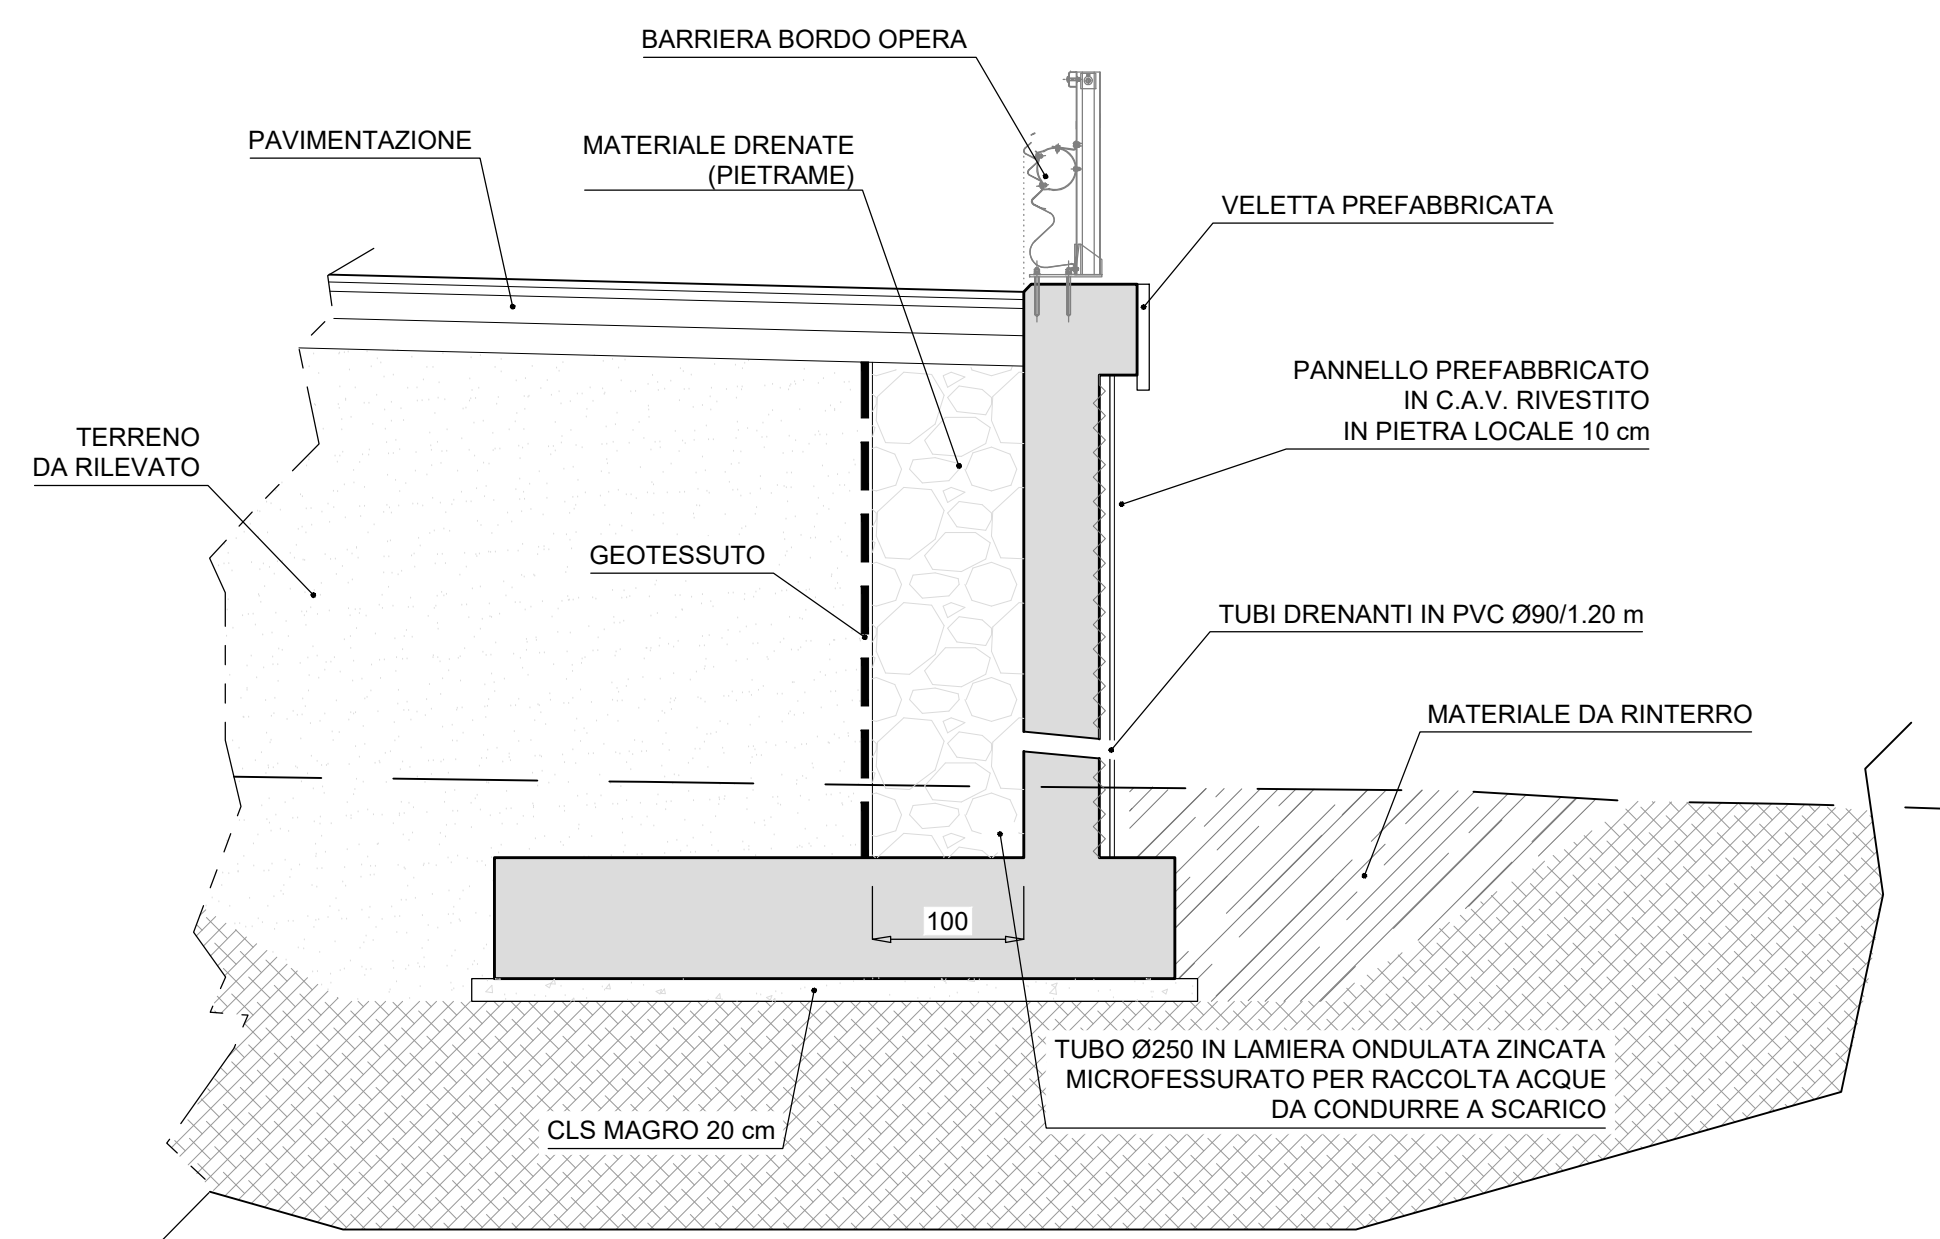

ITINERARIO CAIANELLO (A1) - BENEVENTO
ADEGUAMENTO A 4 CORSIE DELLA S.S. 372 "TELESINA"
DAL KM 0+000 AL KM 60+900
LOTTO 2: DAL KM 0+000 (SVINCOLO CAIANELLO (A1))
AL KM 37+000 (SVINCOLO DI S. SALVATORE TELESINO)

PROGETTO DEFINITIVO cod. NA280

PROGETTAZIONE: AT.L. S.T.E. - ROCKSOIL - EDIN - KARRER

RESPONSABILE INTEGRAZIONE PRESTAZIONI SPECIALISTICHE	GRUPPO DI PROGETTAZIONE
Ing. Francesco M. La Camera	S.T.E. s.r.l. Structure and Transport Engineering Direttore Tecnico Ing. E. Moroni
COORDINATORE PER LA SICUREZZA IN FASE DI PROGETTAZIONE Ing. Francesco M. La Camera	ROCKSOIL S.p.A. Direttore Tecnico Ing. G. Cassani
IL GEOLOGO Dott. Geol. Fiorenza Pennino	E.D.I.N. s.r.l. Società di Ingegneria Direttore Tecnico Ing. G. Grimaldi
L'ARCHEOLOGA: Dott.ssa Grazia Savino Elenco MBACT n.3856 - archeologa di 1° fascia ai sensi del D.M. 244/2019	Prof. Arch. F. KARRER Ordine Arch. Roma N. 12097
IL RESPONSABILE DEL PROCEDIMENTO Ing. Pompeo Vallario	

OPERE D'ARTE MINORI: OPERE DI SOSTEGNO
OS05 - Muro di sostegno
Carpenteria e dettagli

CODICE PROGETTO	NOME FILE	REVISIONE	SCALA
PROGETTO L0710F D 2101	TO0_OS05_STR_CP01_A	A	varie
PROGETTO	CODICE ELAB. TO0OS05STRCP01		
D			
C			
B			
A	EMISSIONE PER VERIFICA DI OTTEMPERANZA	Feb. 2022	Strada Di Renzo La Camera
REV.	DESCRIZIONE	DATA	REDATTO VERIFICATO APPROVATO