




SEZIONE TIPO "1" scala 1:50

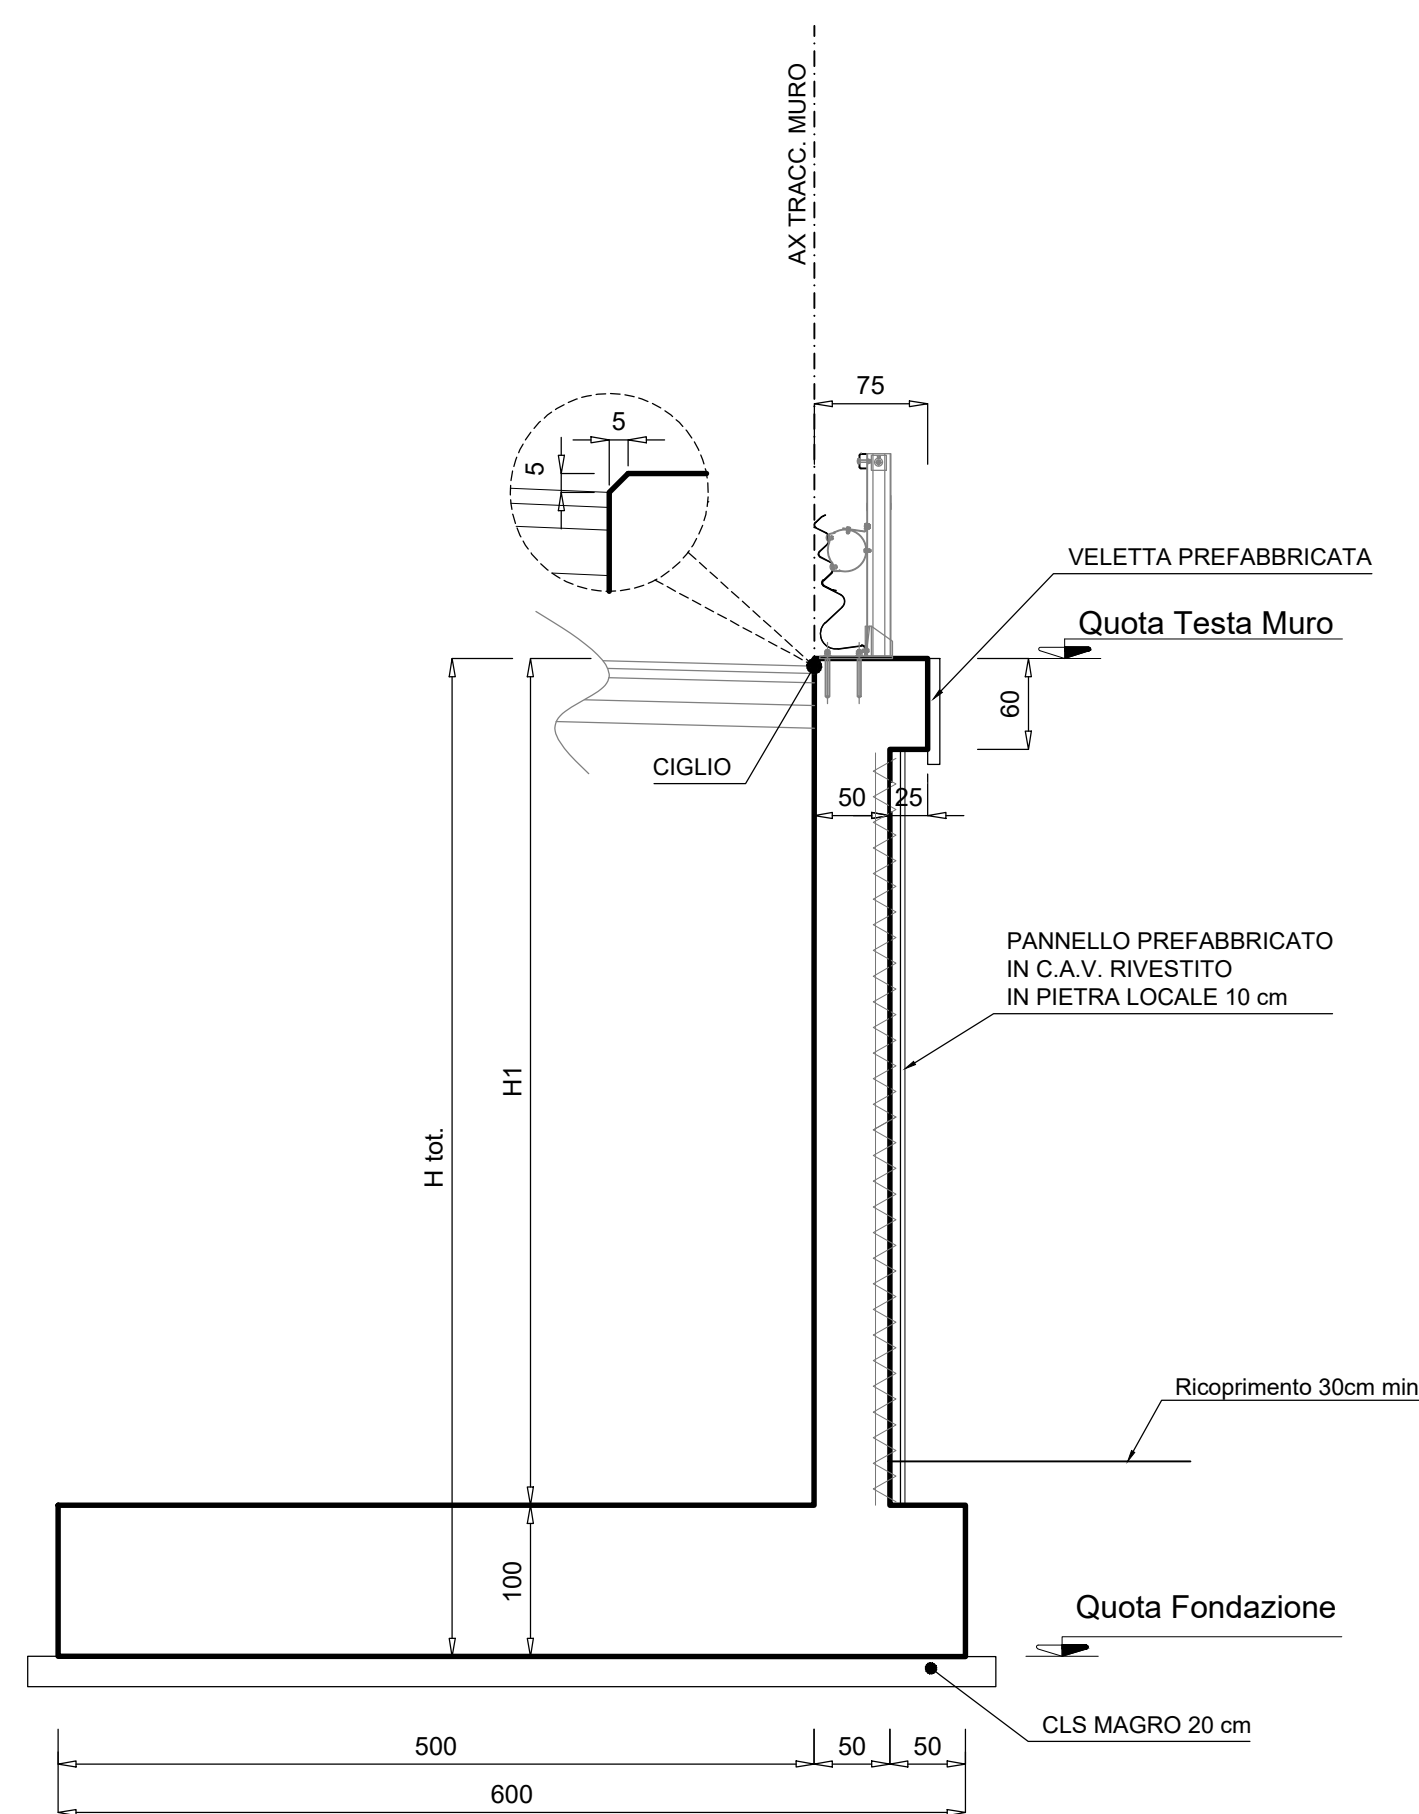

SEZIONE TIPO "2" scala 1:50

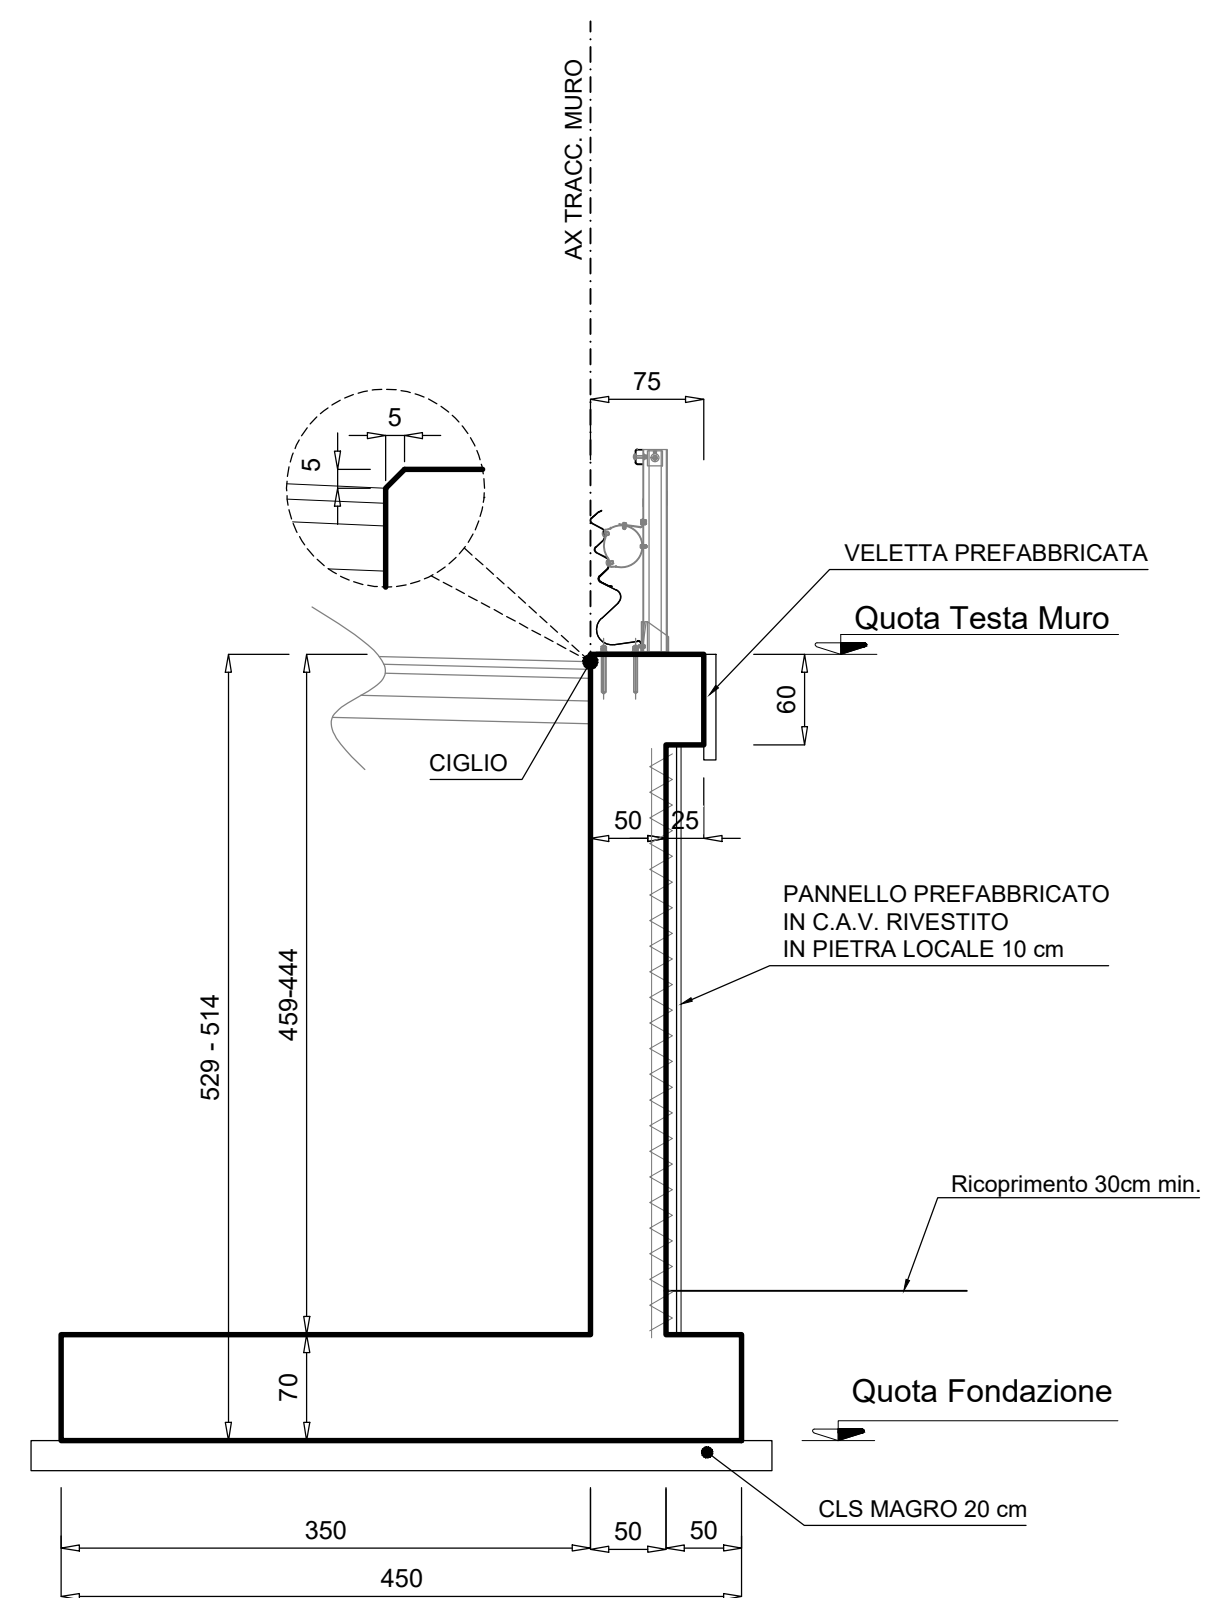

SEZIONE DETTAGLI DI DRENAGGIO scala 1:50

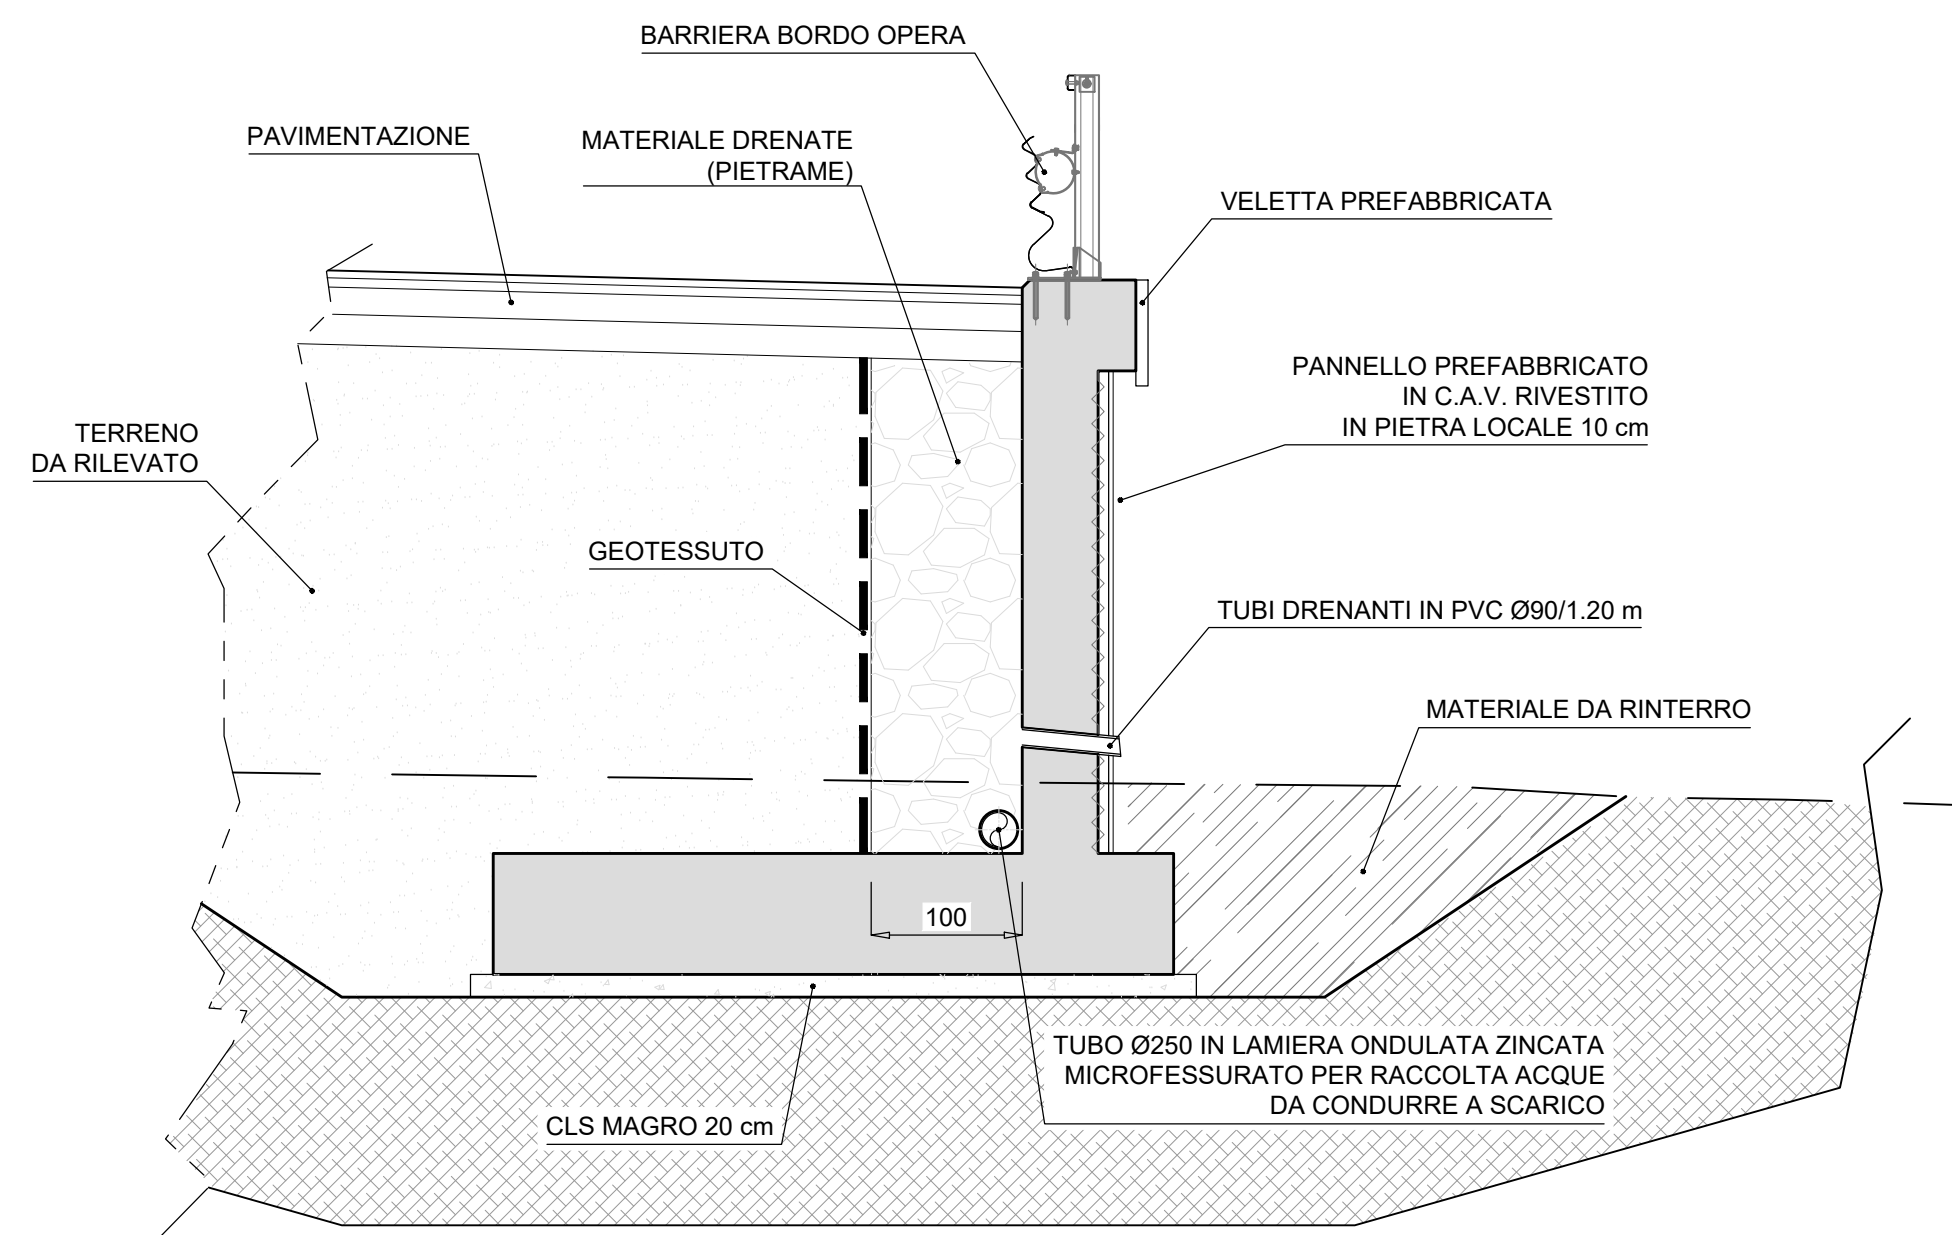

CONCIO	Qfondazione	Qtesta muro	H1 (m)	Htot (m)	Sv (m)	Sez. tipo
1	121.33	127.36 - 127.29	5.03 - 4.96	6.03 - 5.96	14.07	1
2	121.64	127.29 - 127.22	4.96 - 4.89	5.96 - 5.89	15.00	2
3	121.64	127.22 - 127.14	4.89 - 4.81	5.89 - 5.81	15.00	2
4	121.64	127.14 - 127.06	4.81 - 4.74	5.81 - 5.74	15.00	2
5	121.64	127.06 - 126.99	4.74 - 4.66	5.74 - 5.66	15.00	2
6	121.64	126.99 - 126.91	4.66 - 4.59	5.66 - 5.59	15.00	2
7	121.64	126.91 - 126.84	4.59 - 4.51	5.59 - 5.51	15.00	2
8	121.24	126.84 - 126.77	4.51 - 4.44	5.51 - 5.44	15.00	2
9	121.24	126.77 - 126.73	4.44 - 4.40	5.44 - 5.40	20.00	2
10	121.24	126.73 - 126.69	4.40 - 4.36	5.40 - 5.36	12.50	2



**Direzione Progettazione e Realizzazione Lavori**

**ITINERARIO CAIANELLO (A1) - BENEVENTO**  
**ADEGUAMENTO A 4 CORSIE DELLA S.S. 372 "TELESINA"**  
 DAL KM 0+000 AL KM 60+900  
 LOTTO 2: DAL KM 0+000 (SVINCOLO CAIANELLO (A1))  
 AL KM 37+000 (SVINCOLO DI S. SALVATORE TELESINO)

**PROGETTO DEFINITIVO** cod. NA280

**PROGETTAZIONE: AT.I.: S.T.E. - ROCKSOIL - EDIN - KARRER**

RESPONSABILE INTEGRAZIONE PRESTAZIONI SPECIALISTICHE <i>Ing. Francesco M. La Camera</i>	GRUPPO DI PROGETTAZIONE <b>S.T.E. s.r.l.</b> Structure and Transport Engineering Direttore Tecnico Ing. E. Moroni
COORDINATORE PER LA SICUREZZA IN FASE DI PROGETTAZIONE <i>Ing. Francesco M. La Camera</i>	<b>ROCKSOIL</b> S.p.A. Direttore Tecnico Ing. G. Cassani
IL GEOLOGO Dott. Geol. <i>Fiorenzo Pennino</i>	<b>E.D.I.N. s.r.l.</b> Società di Ingegneria Direttore Tecnico Ing. G. Grimaldi
L'ARCHEOLOGA: Dott.ssa <i>Grazia Savino</i> Elenco MBACT n.3856 - archeologa di 1° fascia ai sensi del D.M. 244/2019	Prof. Arch. <b>F. KARRER</b> Ordine Arch. Roma N. 12997
IL RESPONSABILE DEL PROCEDIMENTO Ing. <i>Pompeo Vallario</i>	

**OPERE D'ARTE MINORI: OPERE DI SOSTEGNO**  
**OS06 - Muro di sostegno**  
 Carpenteria e dettagli

CODICE PROGETTO	NOME FILE	REVISIONE	SCALA
PROGETTO	TO0_OS06_STR_CP01_A		
<b>L0710F</b> <b>D 2101</b>	CODICE ELAB. <b>TO0OS06STRCP01</b>	<b>A</b>	1:100
<b>D</b>			
<b>C</b>			
<b>B</b>			
<b>A</b>	EMISSIONE PER VERIFICA DI OTTEMPERANZA	Feb. 2022	Strada Di Renzo La Camera
REV.	DESCRIZIONE	DATA	REDATTO VERIFICATO APPROVATO