




PLANIMETRIA scala 1:100

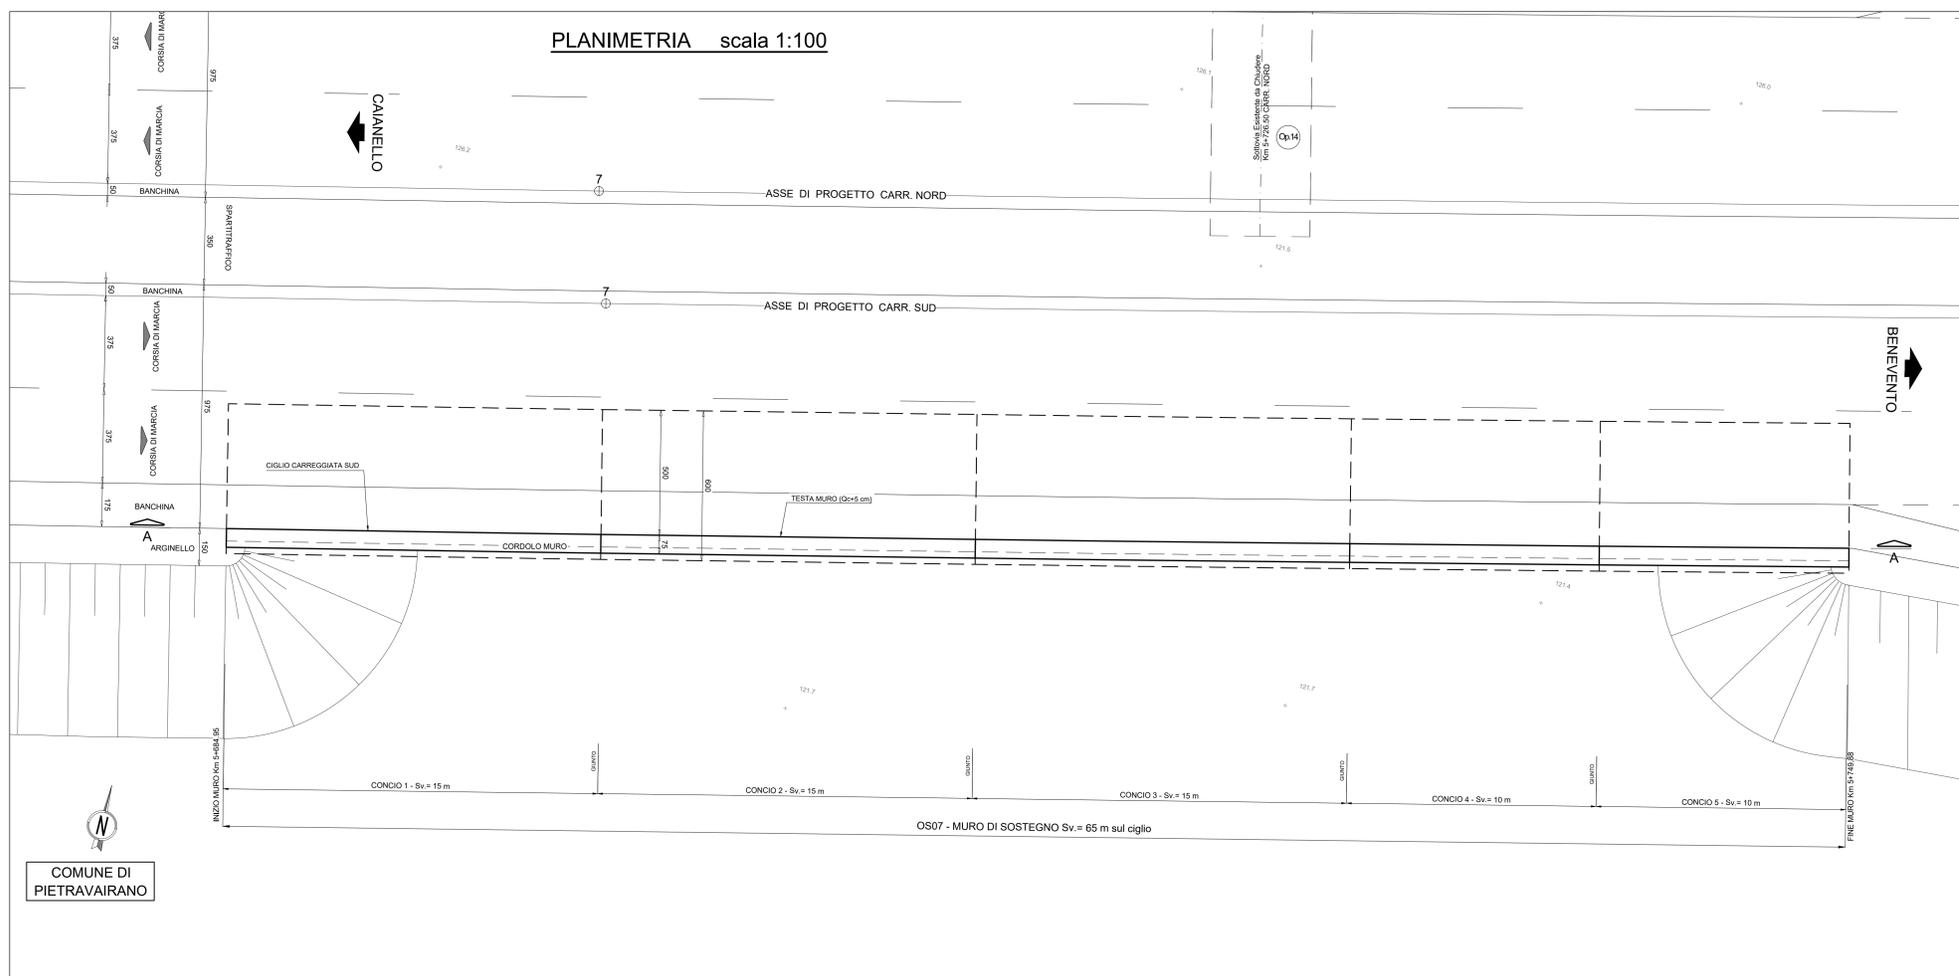


SEZIONE TIPO scala 1:50

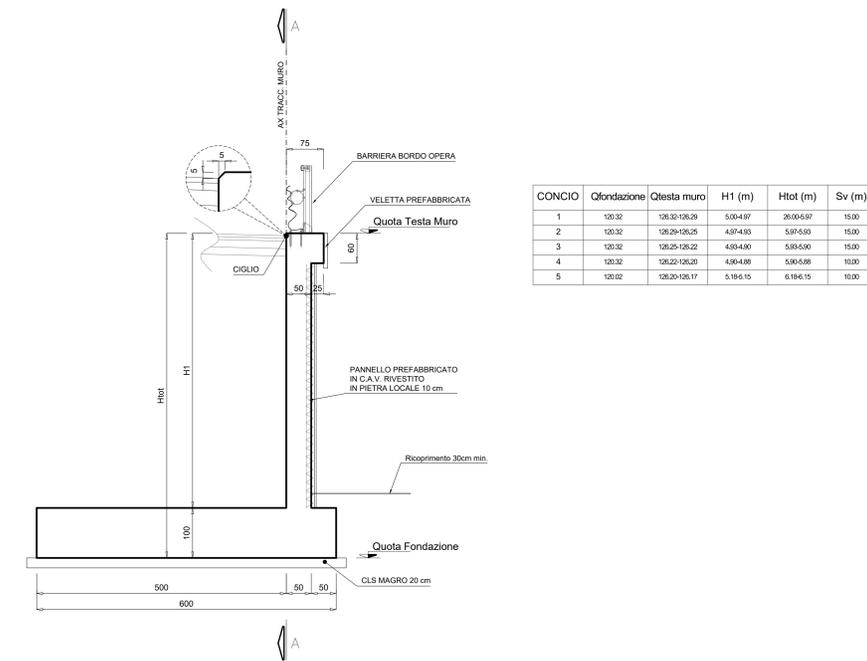

SEZIONE DETTAGLI DI DRENAGGIO scala 1:50

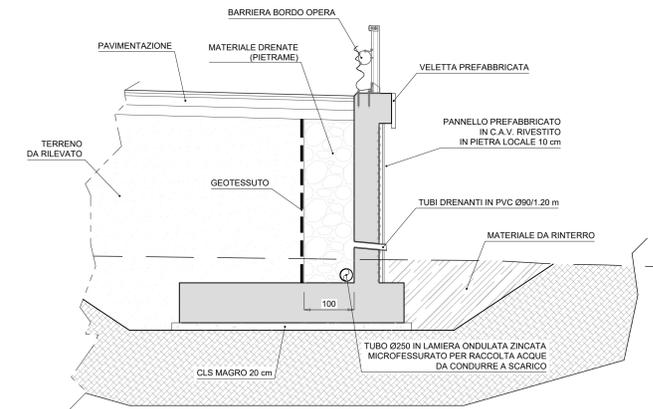

SEZIONE LONGITUDINALE A-A scala 1:100

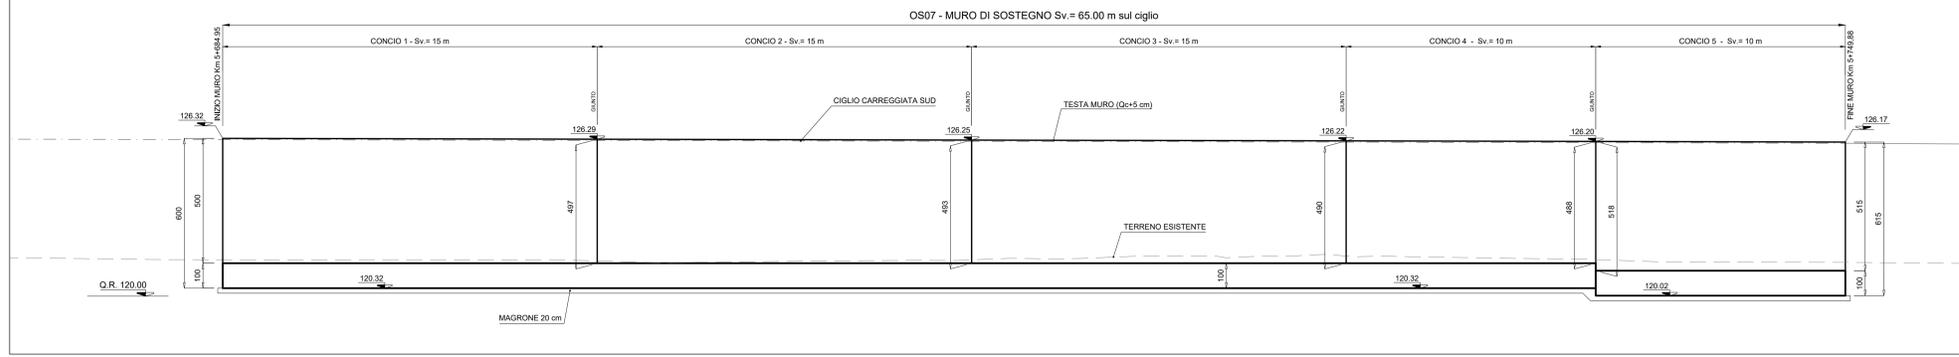

anas Direzione Progettazione e Realizzazione Lavori

ITINERARIO CAIANELLO (A1) - BENEVENTO
ADEGUAMENTO A 4 CORSIE DELLA S.S. 372 "TELESINA"
DAL KM 0+000 AL KM 60+900
LOTTO 2: DAL KM 0+000 (SVINCOLO CAIANELLO (A1))
AL KM 37+000 (SVINCOLO DI S. SALVATORE TELESINO)

PROGETTO DEFINITIVO cod. NA280

PROGETTAZIONE: A.T.T. S.T.E. - ROCCASOL - E.D.I.N. - KARRER

RESPONSABILE INTEGRAZIONE PRESTAZIONI SPECIALISTICHE
Ing. Francesco M. La Camera

COORDINATORE PER LA SICUREZZA IN FASE DI PROGETTAZIONE
Ing. Francesco M. La Camera

IL GEOLOGO
Dott. Geol. Fiorenzo Pemmio

L'INGEGNERIA
Dott. Ingeg. Grazia Savino
Enea M&P n.306 - architetto di fiducia ai sensi del D.M. 244/2019

GRUPPO DI PROGETTAZIONE
S.T.E. s.r.l. Direttore Tecnico Ing. E. Morini
R.ROCCASOL S.p.A. Direttore Tecnico Ing. G. Casari
E.D.I.N. s.r.l. Direttore Tecnico Ing. G. Giamatti

Prof. Arch. F. KARRER Ordine Arch. Roma N. 12097

IL RESPONSABILE DEL PROCEDIMENTO
Ing. Pompeo Vastano

OPERE D'ARTE MINORI: OPERE DI SOSTEGNO
OS07 - Muro di sostegno
Planimetria, sezione longitudinale e sezioni tipo

CODICE PROGETTO	NOME FILE	REVISIONE	SCALA
PROGETTO L0710F D 2101	T00_OS07_STR_D01_A	A	varie
D			
C			
B			
A	EMMISSIONE PER VERIFICA DI OTTEMPERANZA	Feb.2022	Strada Di Renato La Camera
REV.	DESCRIZIONE	DATA	REDATTO VERIFICATO APPROVATO