



SEZIONE TIPO "1" scala 1:50

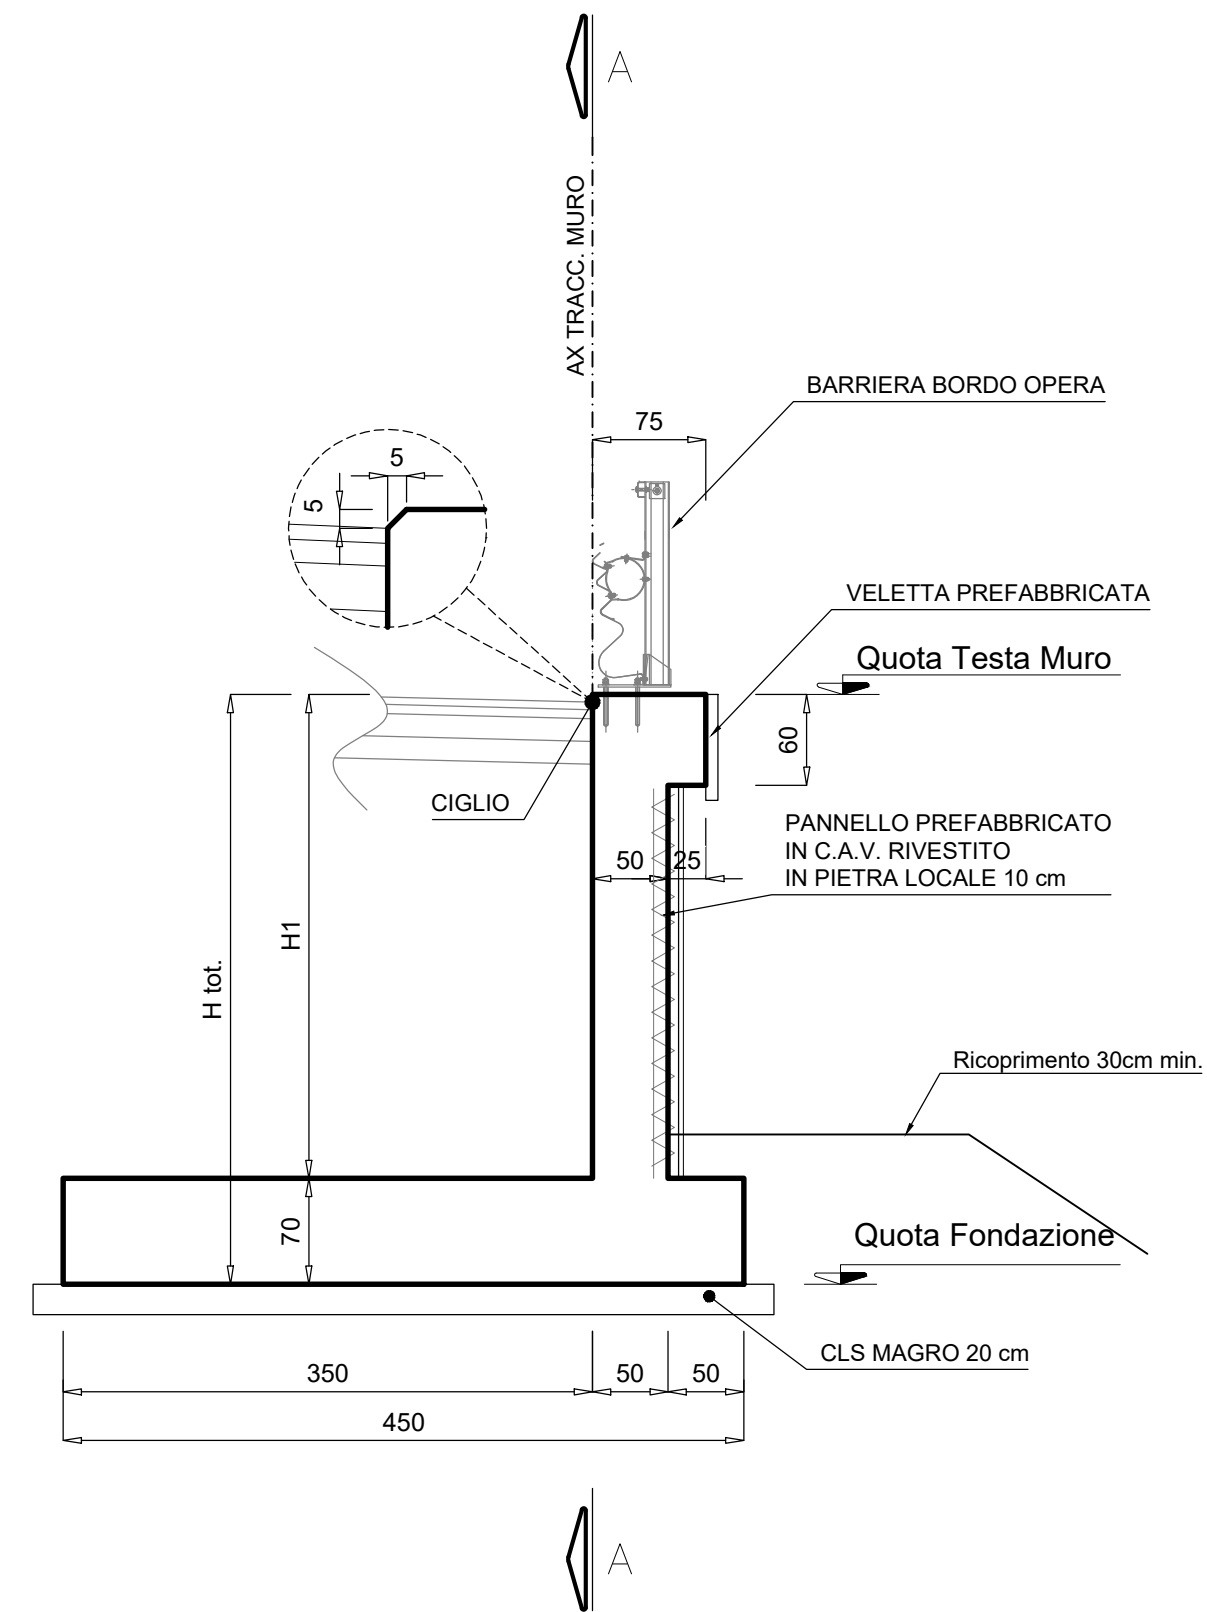


SEZIONE TIPO "2" scala 1:50

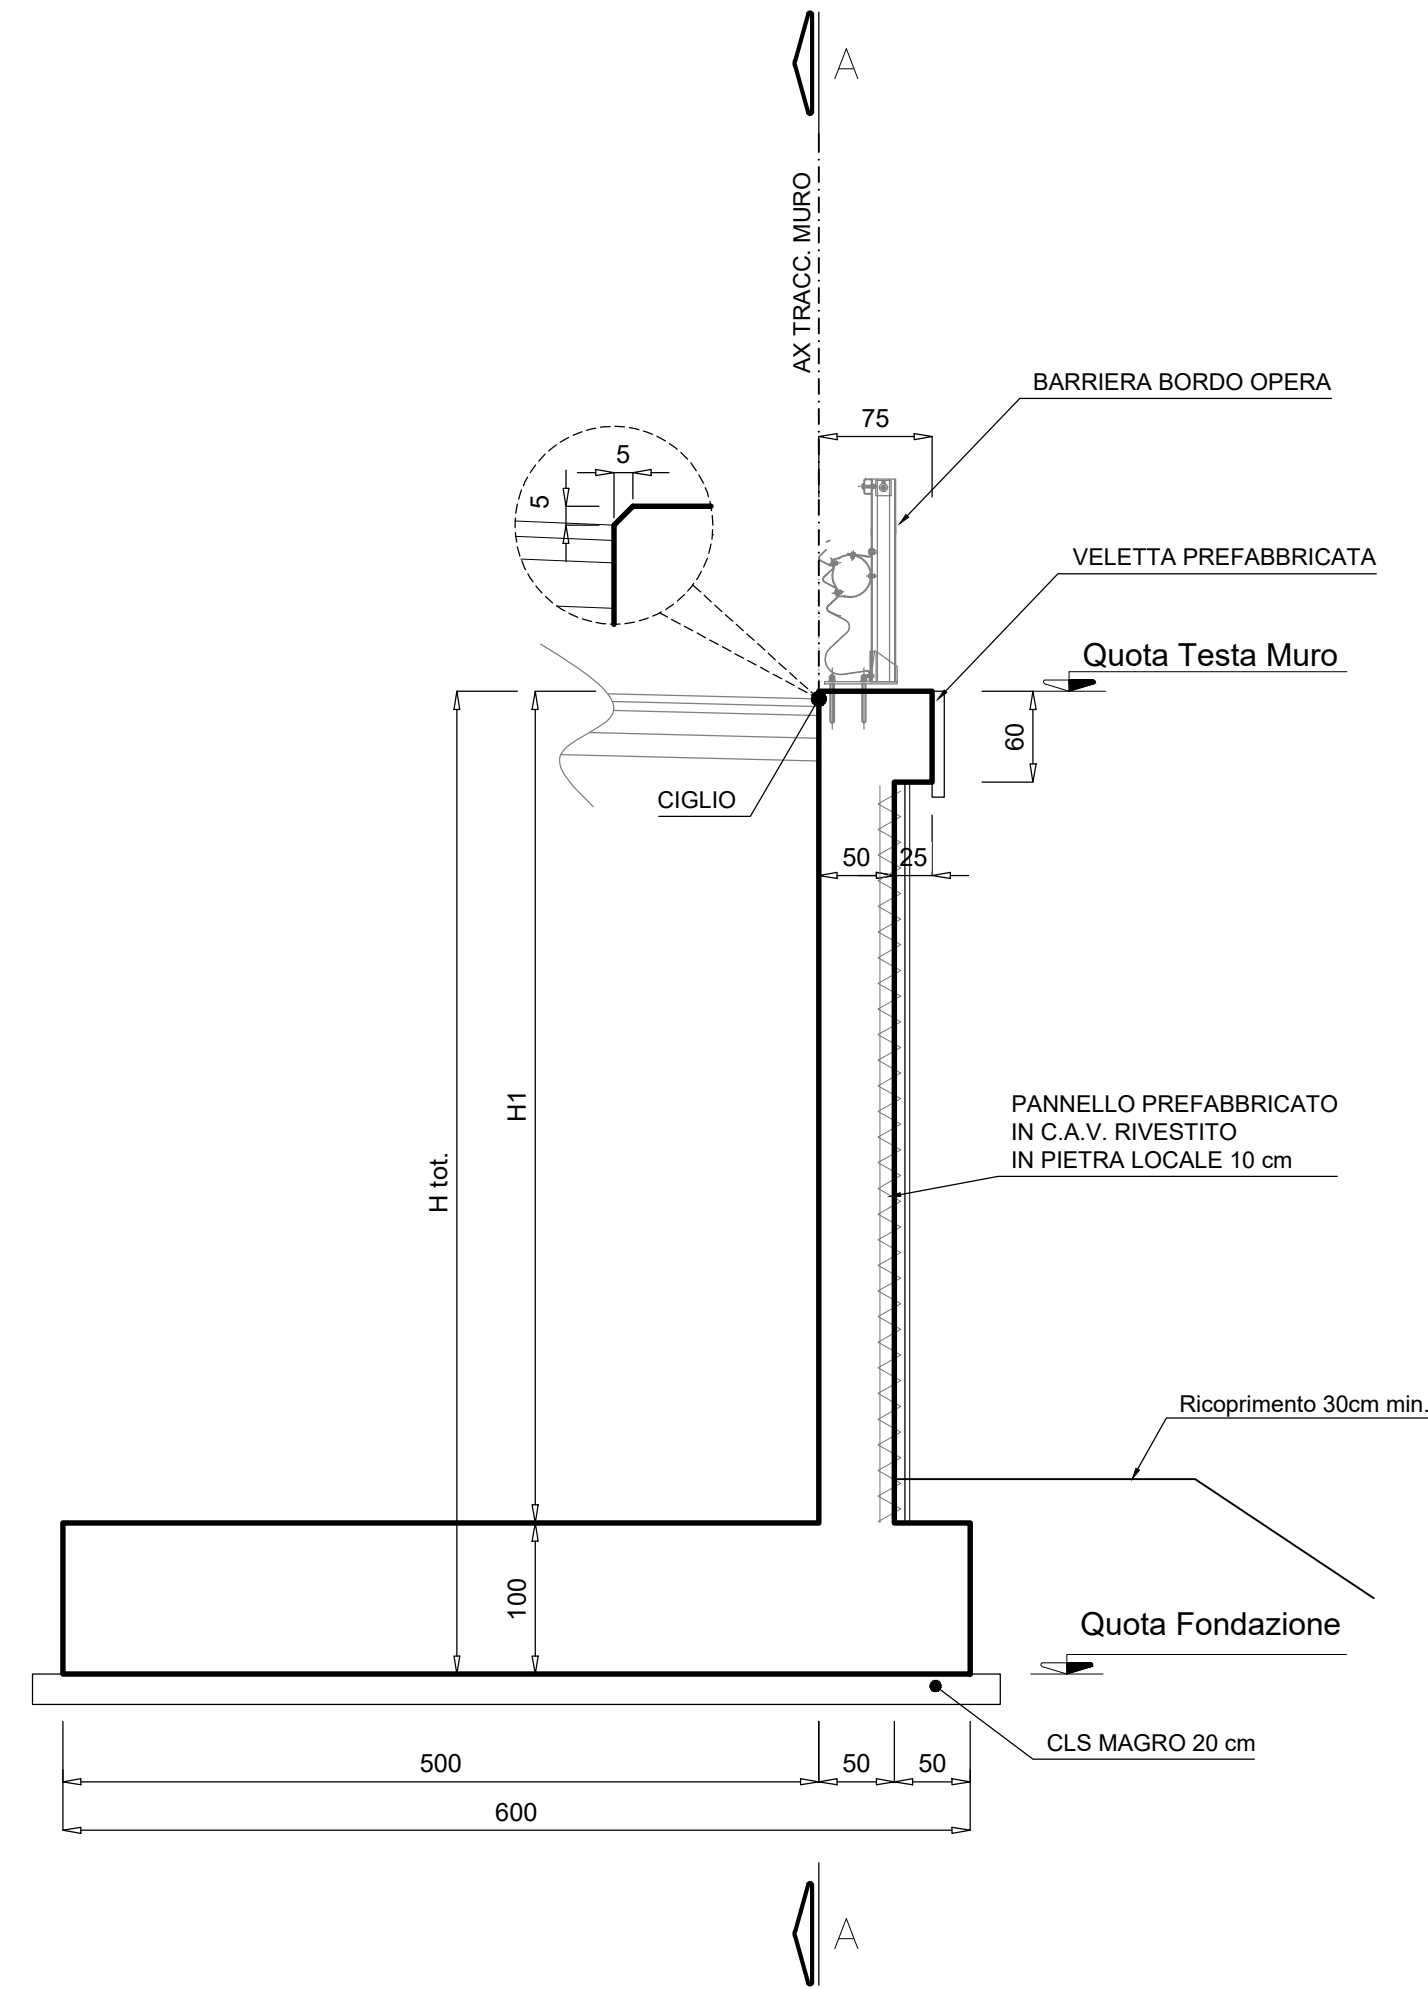

CONCIO	Qfondazione	Qtesta muro	H1 (m)	Htot (m)	Sv (m)	Sez. tipo
1	98.00	102.47 - 102.88	3.77 - 4.18	4.47 - 4.48	12.50	1
2	97.70	102.88 - 103.21	4.48 - 4.81	5.18 - 5.51	13.75	1
3	97.70	103.21 - 103.39	4.81 - 4.99	5.51 - 5.69	13.75	1
4	97.10	103.39 - 103.45	5.29 - 5.35	6.29 - 6.35	15.00	2
5	97.10	103.45 - 103.33	5.35 - 5.23	6.35 - 6.23	17.50	2
6	97.10	103.33 - 103.08	5.23 - 4.98	6.23 - 5.98	15.00	2
7	97.40	103.08 - 102.81	4.98 - 4.71	5.68 - 5.41	12.50	1
8	97.40	102.81 - 102.59	4.71 - 4.49	5.41 - 5.19	12.50	1
9	97.10	102.59 - 102.32	4.79 - 4.52	5.49 - 5.22	15.00	1
10	96.80	102.32 - 102.05	4.82 - 4.55	5.52 - 5.25	17.50	1
11	96.80	102.05 - 101.75	4.55 - 4.25	5.25 - 4.95	17.50	1
12	96.50	101.75 - 101.44	4.55 - 4.24	5.25 - 4.94	17.50	1

SEZIONE DETTAGLI DI DRENAGGIO scala 1:50

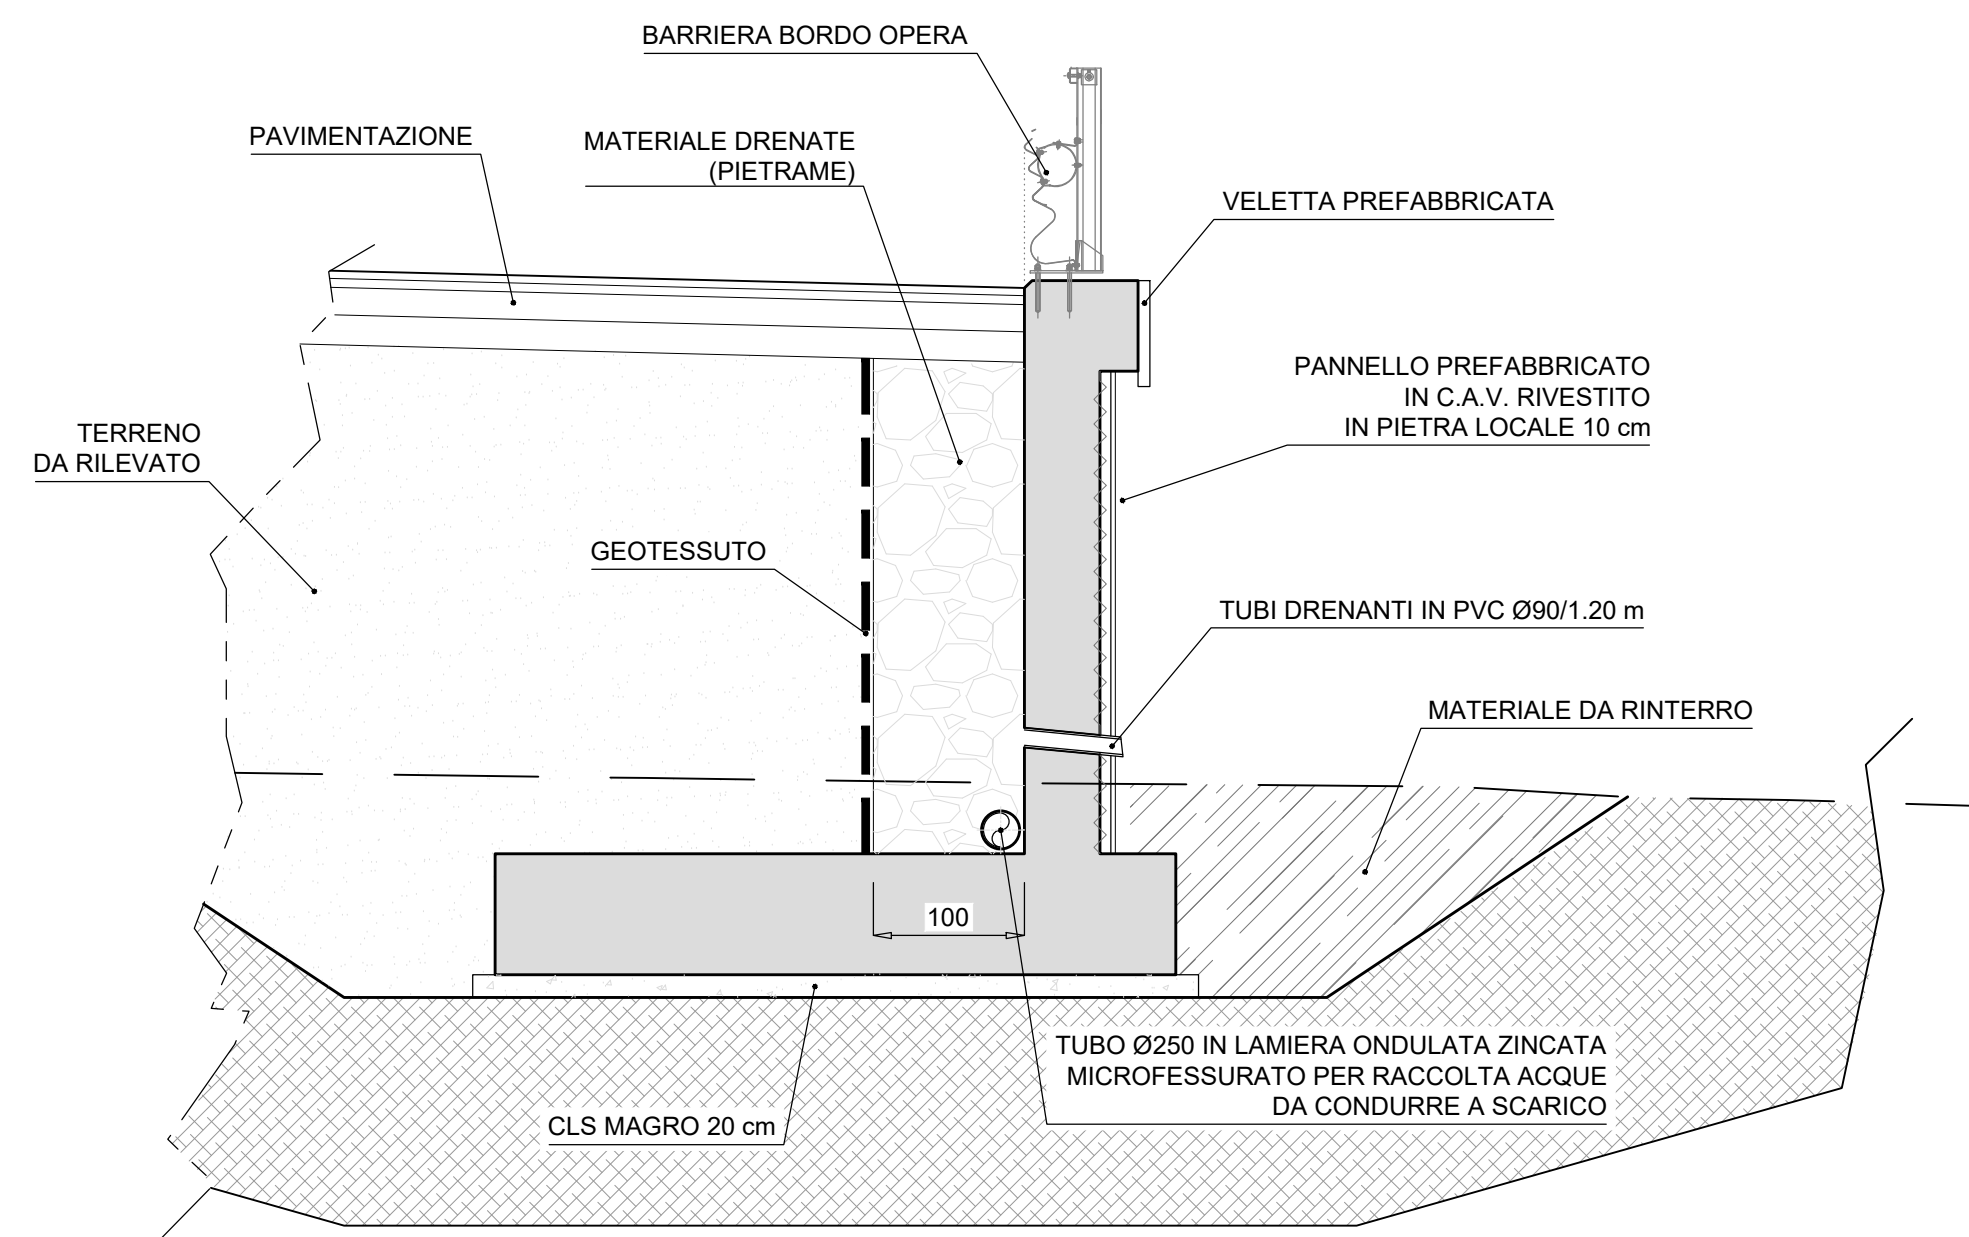



Direzione Progettazione e Realizzazione Lavori

**ITINERARIO CAIANELLO (A1) - BENEVENTO
ADEGUAMENTO A 4 CORSIE DELLA S.S. 372 "TELESINA"
DAL KM 0+000 AL KM 60+900
LOTTO 2: DAL KM 0+000 (SVINCOLO CAIANELLO (A1))
AL KM 37+000 (SVINCOLO DI S. SALVATORE TELESINO)**

PROGETTO DEFINITIVO	cod. NA280
----------------------------	------------

PROGETTAZIONE: A.T.I.: S.T.E. - ROCKSOIL - EDIN - KARRER

<p>RESPONSABILE INTEGRAZIONE PRESTAZIONI SPECIALISTICHE Ing. Francesco M. La Camera</p> <p>COORDINATORE PER LA SICUREZZA IN FASE DI PROGETTAZIONE Ing. Francesco M. La Camera</p> <p>IL GEOLOGO Dott. Geol. Fiorenza Pennino</p> <p>L'ARCHEOLOGA Dott.ssa Grazia Savino Elenco MBACT n.3856 - archeologa di 1° fascia ai sensi del D.M. 244/2019</p> <p>IL RESPONSABILE DEL PROCEDIMENTO Ing. Pompeo Vallario</p>	<p>GRUPPO DI PROGETTAZIONE</p> <p>S.T.E. s.r.l. Structure and Transport Engineering Direttore Tecnico Ing. E. Moroni</p> <p>ROCKSOIL S.p.A. Direttore Tecnico Ing. G. Cassani</p> <p>E.D.IN. s.r.l. Società di Ingegneria Direttore Tecnico Ing. G. Girmaldi</p> <p>Prof. Arch. F. KARRER Ordine Arch. Roma N. 12097</p>
--	---

OPERE D'ARTE MINORI: OPERE DI SOSTEGNO
OS08 - Muro di sostegno
Carpenteria e dettagli

CODICE PROGETTO	NOME FILE	REVISIONE	SCALA
PROGETTO L0710F D 2101	TO0_OS08_STR_CP01_A		
	CODICE ELAB. TO0OS08STRCP01	A	varie

D					
C					
B					
A	EMISSIONE PER VERIFICA DI OTTEMPERANZA	Feb.2022	Strada	Di Renzo	La Camera
REV.	DESCRIZIONE	DATA	REDATTO	VERIFICATO	APPROVATO