



SEZIONE LONGITUDINALE A-A scala 1:100

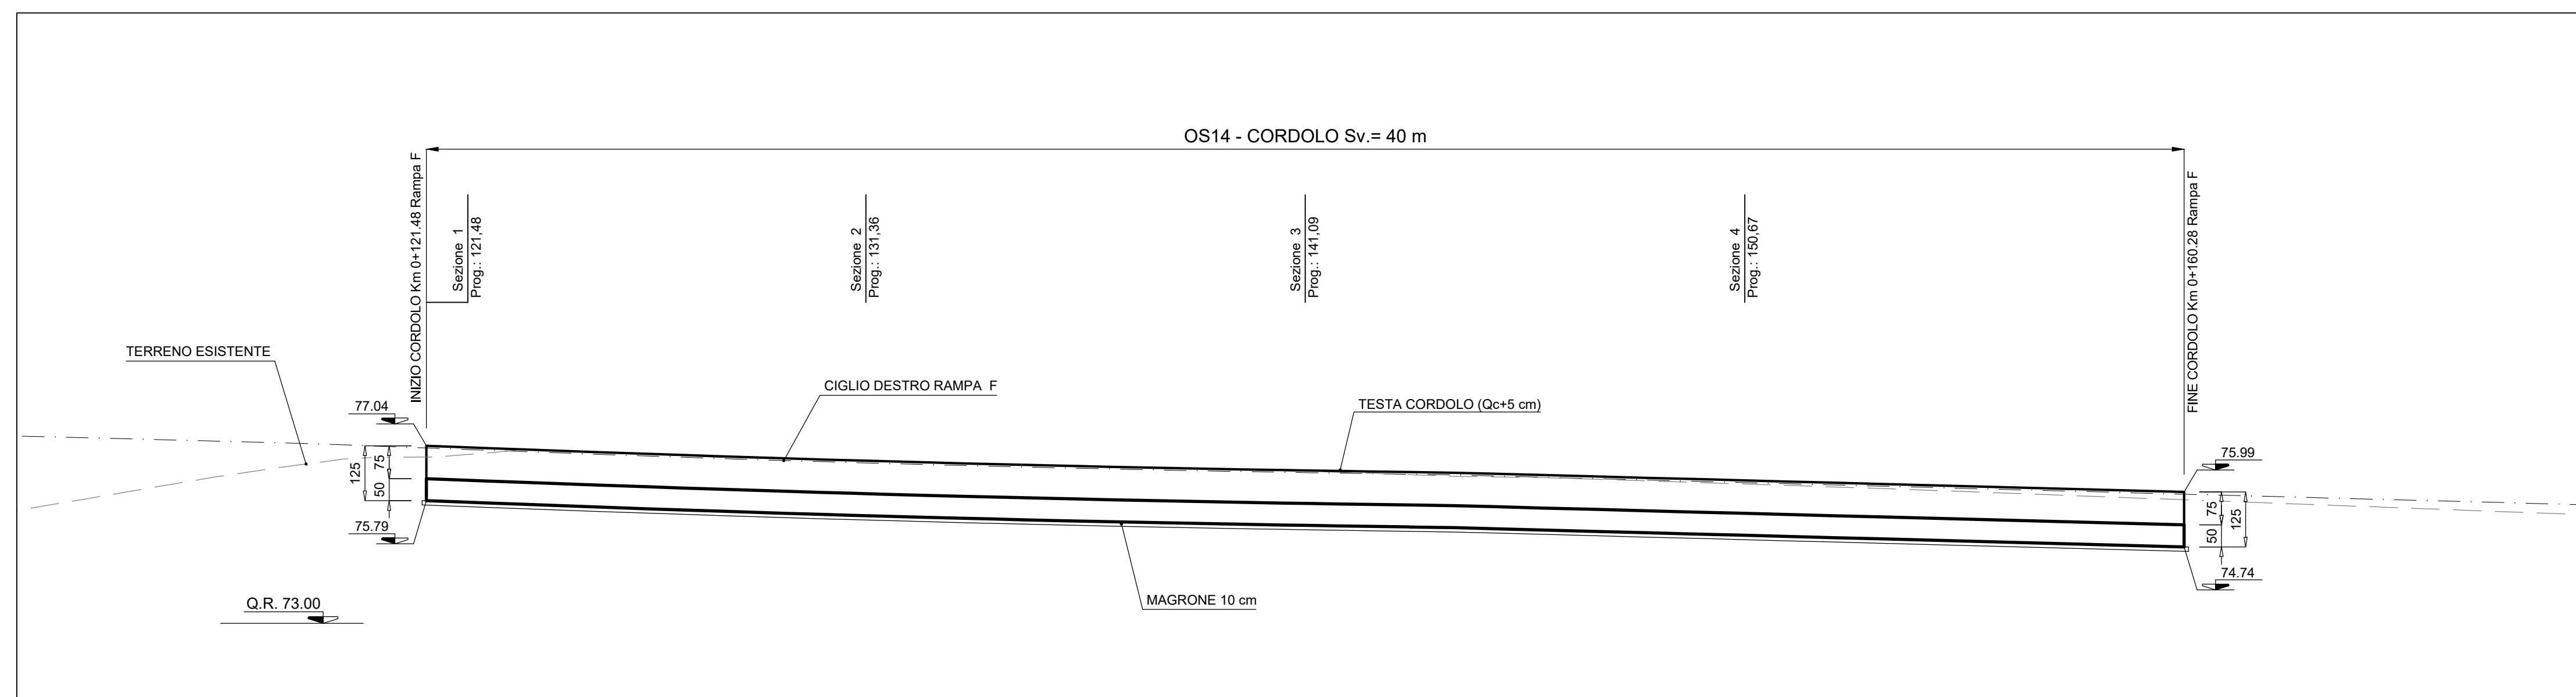

SEZIONE CORDOLO scala 1:20

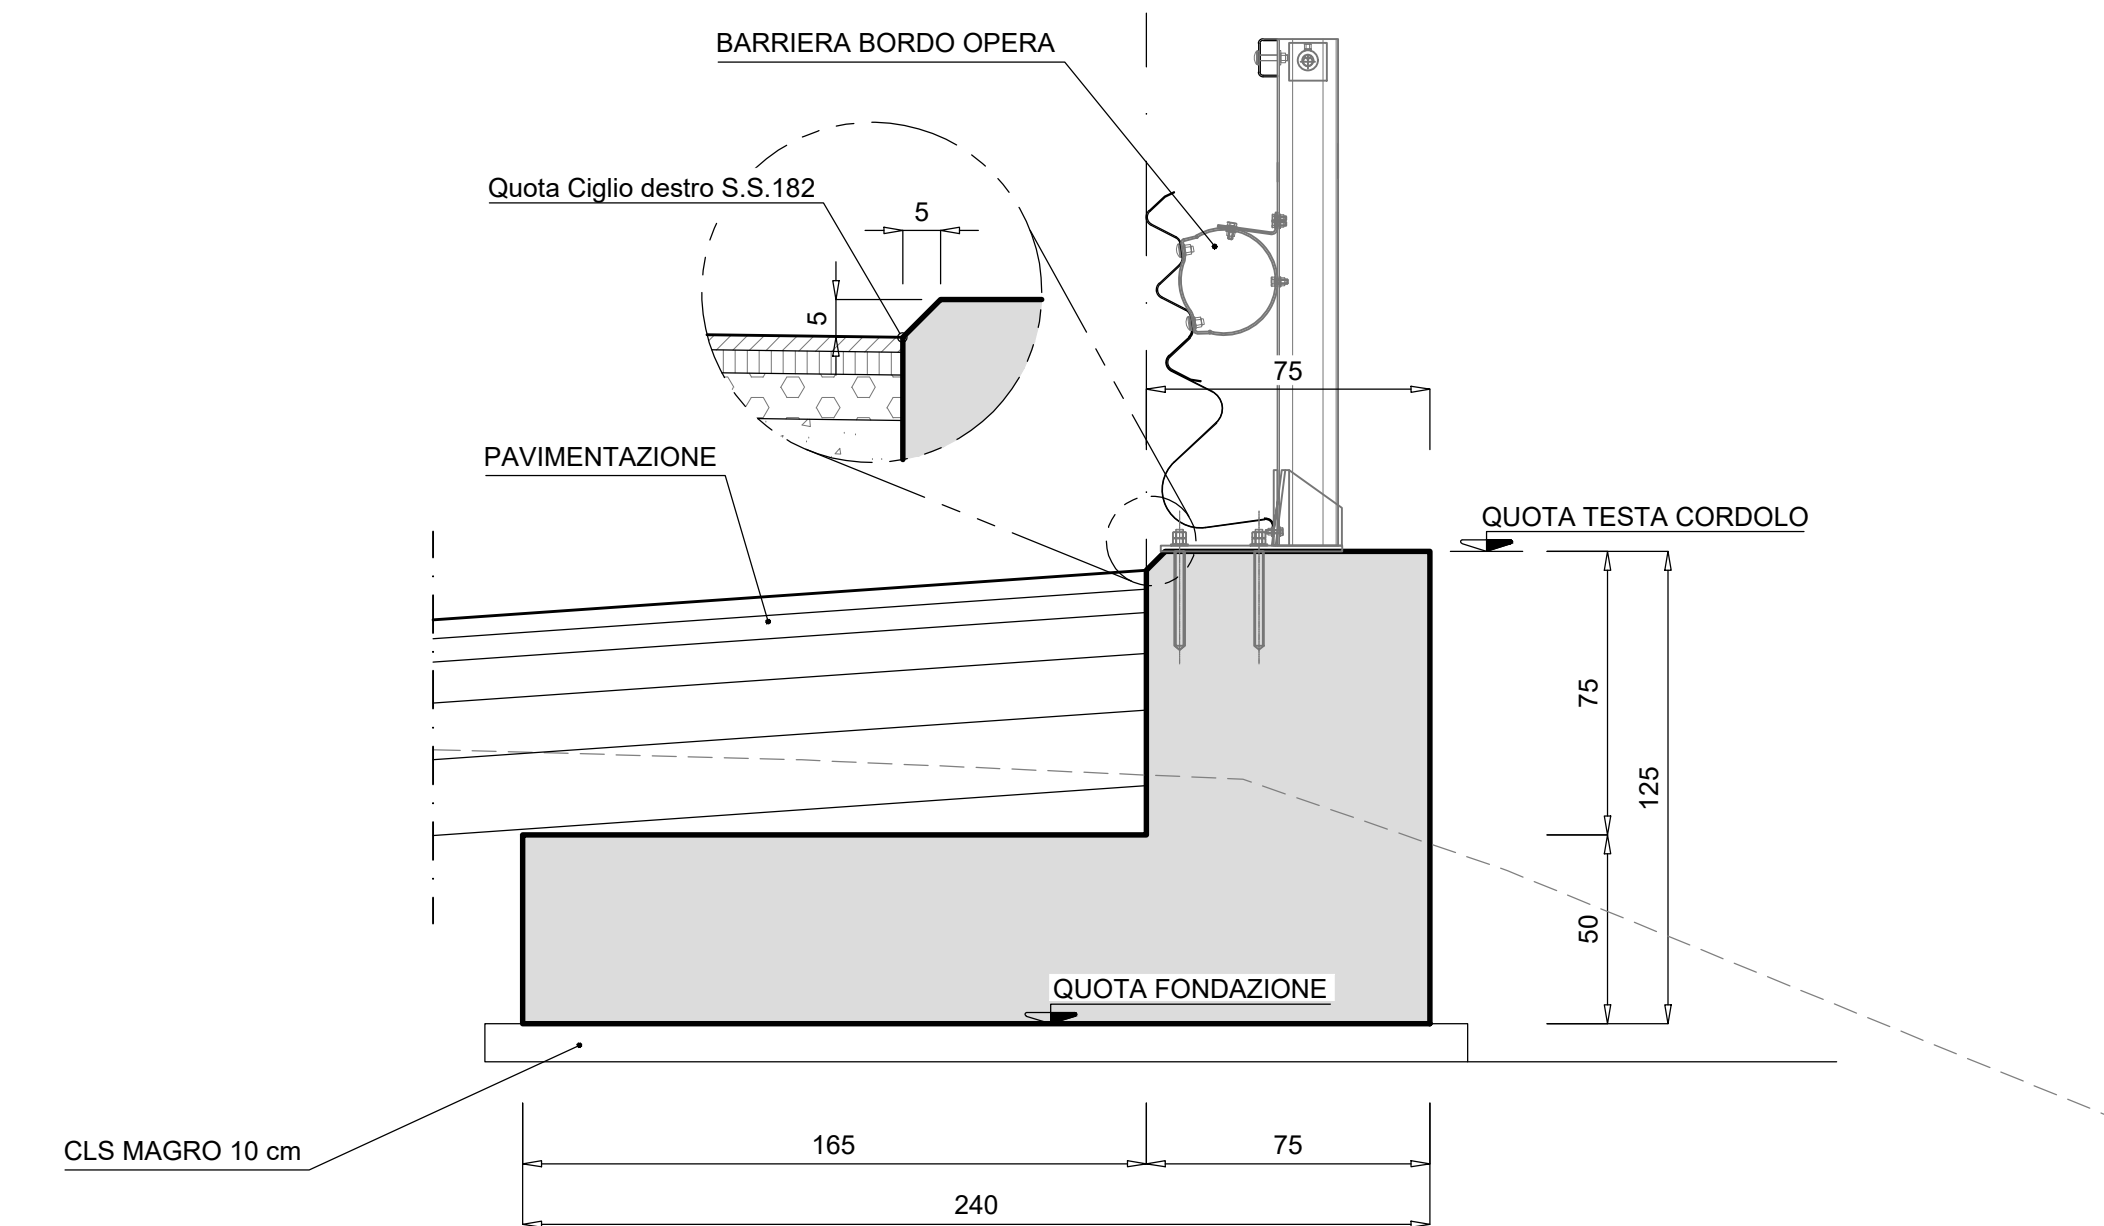

ITINERARIO CAIANELLO (A1) - BENEVENTO
ADEGUAMENTO A 4 CORSIE DELLA S.S. 372 "TELESINA"
DAL KM 0+000 AL KM 60+900
LOTTO 2: DAL KM 0+000 (SVINCOLO CAIANELLO (A1))
AL KM 37+000 (SVINCOLO DI S. SALVATORE TELESINO)

PROGETTO DEFINITIVO COD. NA280

PROGETTAZIONE: A.T.I. S.T.E. - ROCKSOIL - EON - KARRER

RESPONSABILE INTEGRAZIONE PRESTAZIONI SPECIALISTICHE
Ing. Francesco M. La Camera

GRUPPO DI PROGETTAZIONE
S.T.E. s.r.l.
Structure and Transport Engineering
Direttore Tecnico
Ing. E. Moroni

COORDINATORE PER LA SICUREZZA IN FASE DI PROGETTAZIONE
Ing. Francesco M. La Camera

ROCKSOIL S.p.A.
Direttore Tecnico
Ing. G. Cassari

IL GEOLOGO
Dott. Geol. Fiorenza Pennino

E.D.I.N. s.r.l.
Società di Ingegneria
Direttore Tecnico
Ing. G. Grimaldi

L'ARCHEOLOGA:
Dott.ssa Grazia Savino
Elenco MBACT n.3856 - archeologa di "fascia a sensi" del D.M. 244/2019

Prof. Arch. F. KARRER
Ordine Arch. Roma
N. 12097

IL RESPONSABILE DEL PROCEDIMENTO
Ing. Pompeo Vallario

OPERE D'ARTE MINORI: OPERE DI SOSTEGNO
OS13 - Cordolo
Planimetria, sezione longitudinale e sezioni tipo

CODICE PROGETTO	NOME FILE	REVISIONE	SCALA
PROGETTO L0710F D 2101	TOO_OS13_STR_DIO1_A	A	1:100
REV. DESCRIZIONE	DATA	REDATTO	VERIFICATO
A	EMMISSIONE PER VERIFICA DI OTTEMPERANZA	Feb.2022	Di Renzo
B			
C			
D			