



SEZIONE TIPO scala 1:50

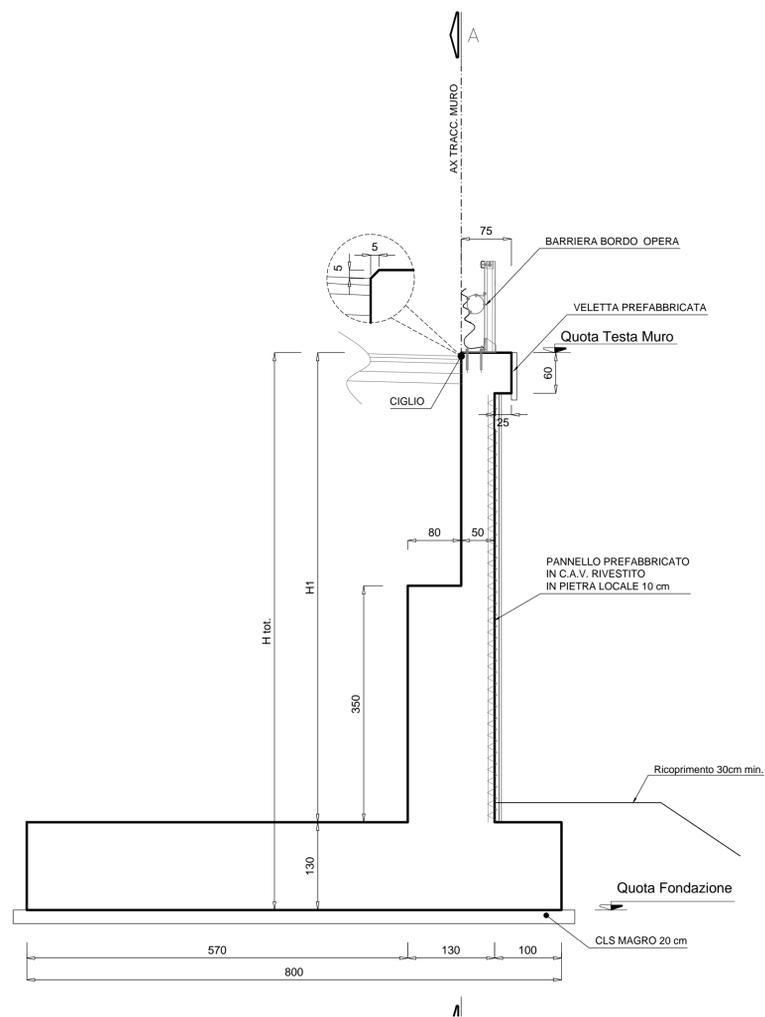

CONCIO	Qfondazione	Qesta muro	H1 (m)	Htot (m)	Sv (m)
1	123.12	130.87 - 130.87	6.40 - 6.45	7.70 - 7.75	15.00
2	123.12	130.87 - 130.92	6.45 - 6.50	7.75 - 7.80	15.00
3	123.12	130.92 - 130.97	6.50 - 6.55	7.80 - 7.85	15.00
4	123.12	130.97 - 131.02	6.55 - 6.60	7.85 - 7.90	15.00
5	122.72	131.02 - 131.07	7.00 - 7.05	8.30 - 8.35	15.00
6	122.00	131.07 - 131.09	7.77 - 7.79	9.07 - 9.09	9.50

SEZIONE DETTAGLI DI DRENAGGIO scala 1:50

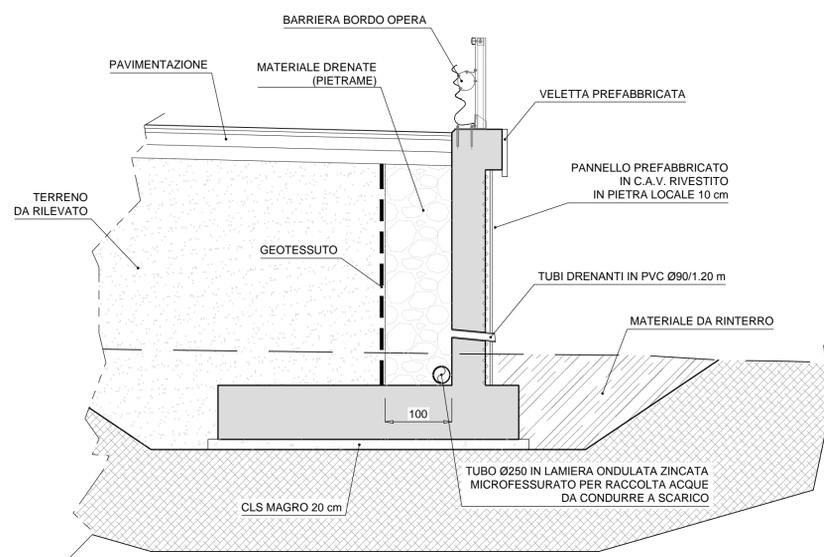

Direzione Progettazione e Realizzazione Lavori

ITINERARIO CAIANELLO (A1) - BENEVENTO  
ADEGUAMENTO A 4 CORSIE DELLA S.S. 372 "TELESINA"  
DAL KM 0+000 AL KM 60+900  
LOTTO 2: DAL KM 0+000 (SVINCOLO CAIANELLO (A1))  
AL KM 37+000 (SVINCOLO DI S. SALVATORE TELESINO)

PROGETTO DEFINITIVO

cod. NA280

PROGETTAZIONE: A.T.I. S.T.E. - ROCKSOIL - EDIN - KARRER

RESPONSABILE INTEGRAZIONE PRESTAZIONI SPECIALISTICHE  
Ing. Francesco M. La Camera

COORDINATORE PER LA SICUREZZA IN FASE DI PROGETTAZIONE  
Ing. Francesco M. La Camera

IL GEOLOGO  
Dott. Geol. Firenze Pennino

L'ARCHEOLOGA:  
Dott.ssa Grazia Savino  
Elenco MBACT n.3856 - archeologa di 1° fascia ai sensi del D.M. 244/2019

GRUPPO DI PROGETTAZIONE

S.T.E. s.r.l.  
Structure and Transport Engineering

Direttore Tecnico  
Ing. E. Moroni

ROCKSOIL S.p.A.

Direttore Tecnico  
Ing. G. Cassani

EDIN s.r.l.  
Società di Ingegneria

Direttore Tecnico  
Ing. G. Grimaldi

Prof. Arch. F. KARRER

Ordine Arch. Roma  
N. 12097

IL RESPONSABILE DEL PROCEDIMENTO  
Ing. Pompeo Vallario

OPERE D'ARTE MINORI: OPERE DI SOSTEGNO

OS18 - Muro di sostegno  
Carpenteria e dettagli

CODICE PROGETTO	NOME FILE	REVISIONE	SCALA
PROGETTO L0710F D 2101	TOO_OS18_STR_CP01_A	A	1:50
REV.	DESCRIZIONE	DATA	REDDATTO
D			
C			
B			
A	EMISSIONE A SEGUITO ISTRUTTORIA	Apr. 2022	Strada Di Renzo La Camera
REV.	DESCRIZIONE	DATA	REDDATTO VERIFICATO APPROVATO