




SEZIONE TIPO "4" scala 1:20

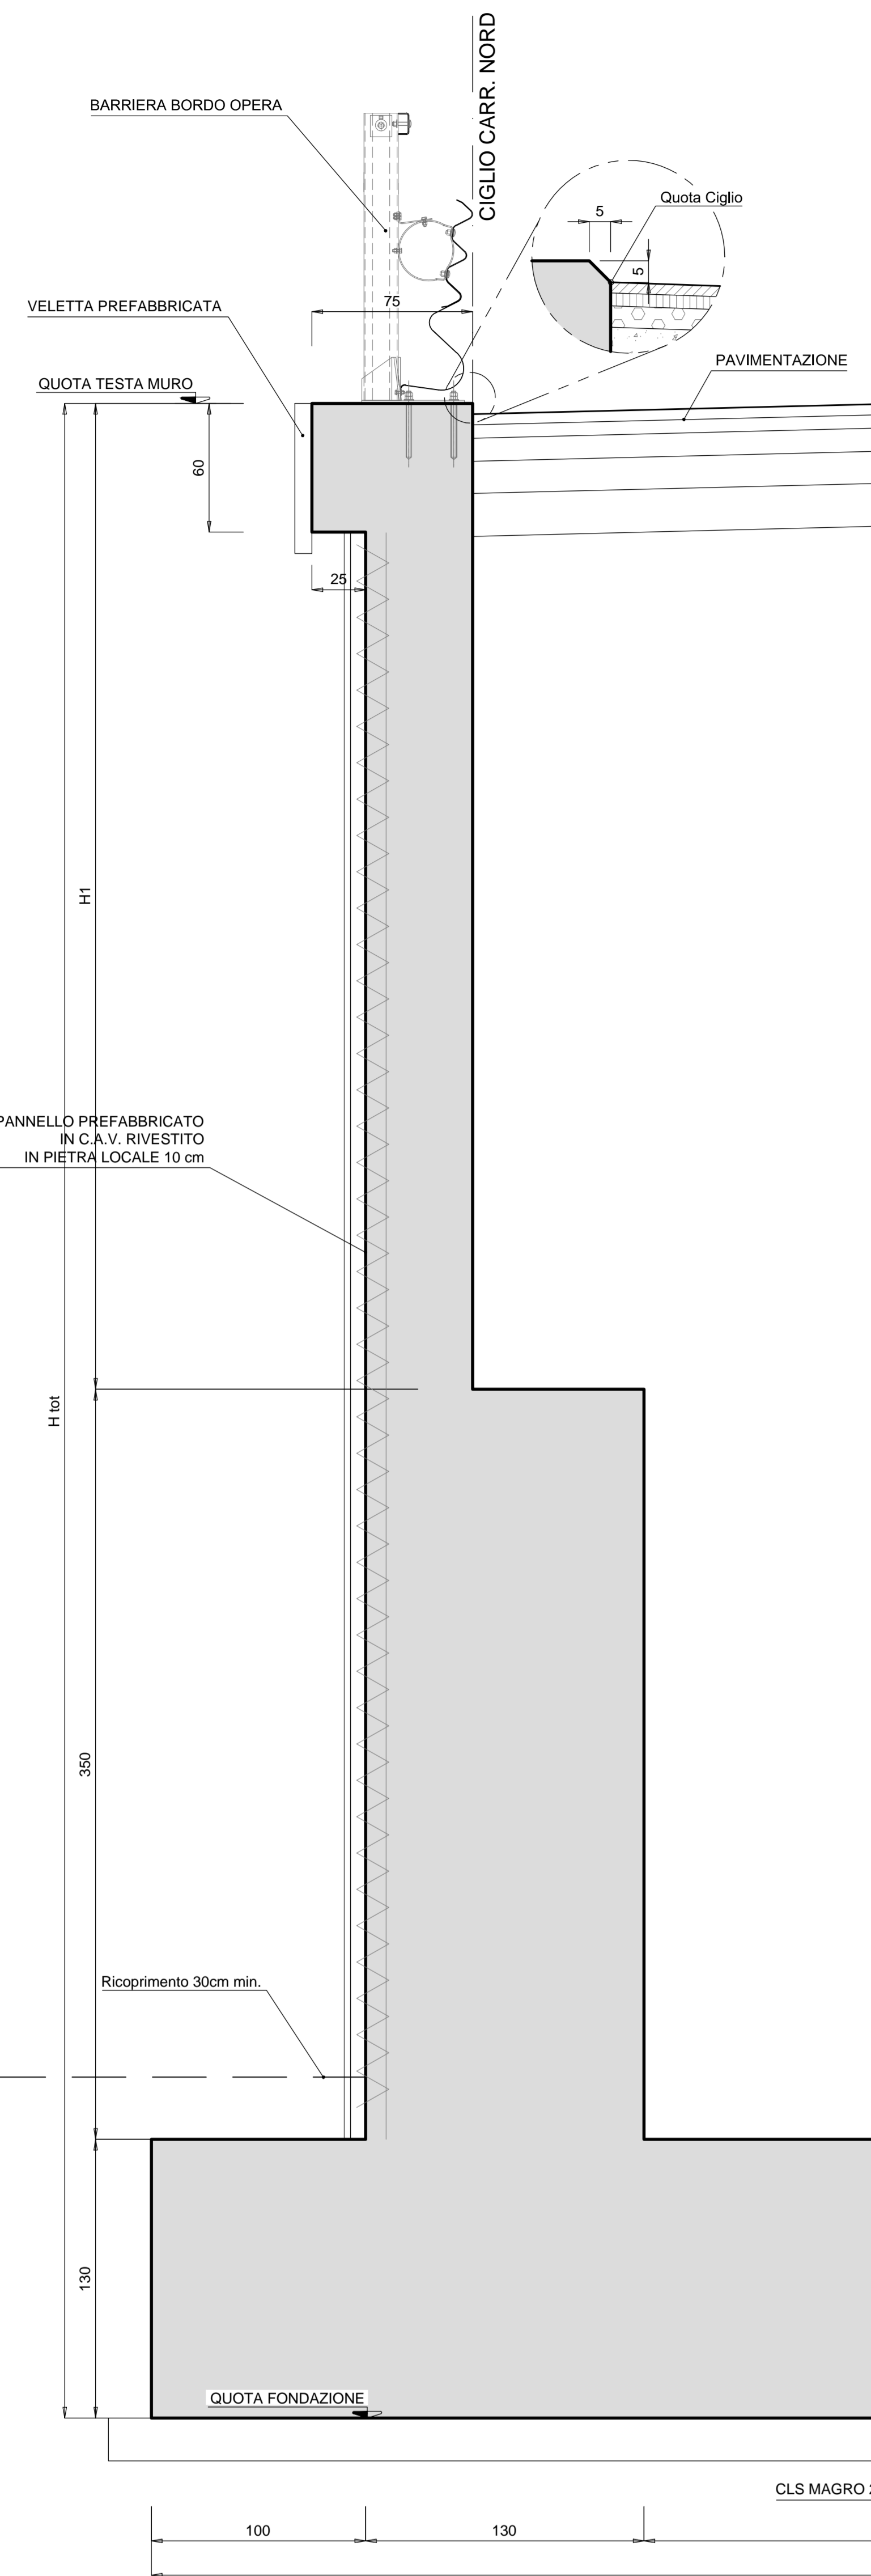


SEZIONE TIPO "1" scala 1:20

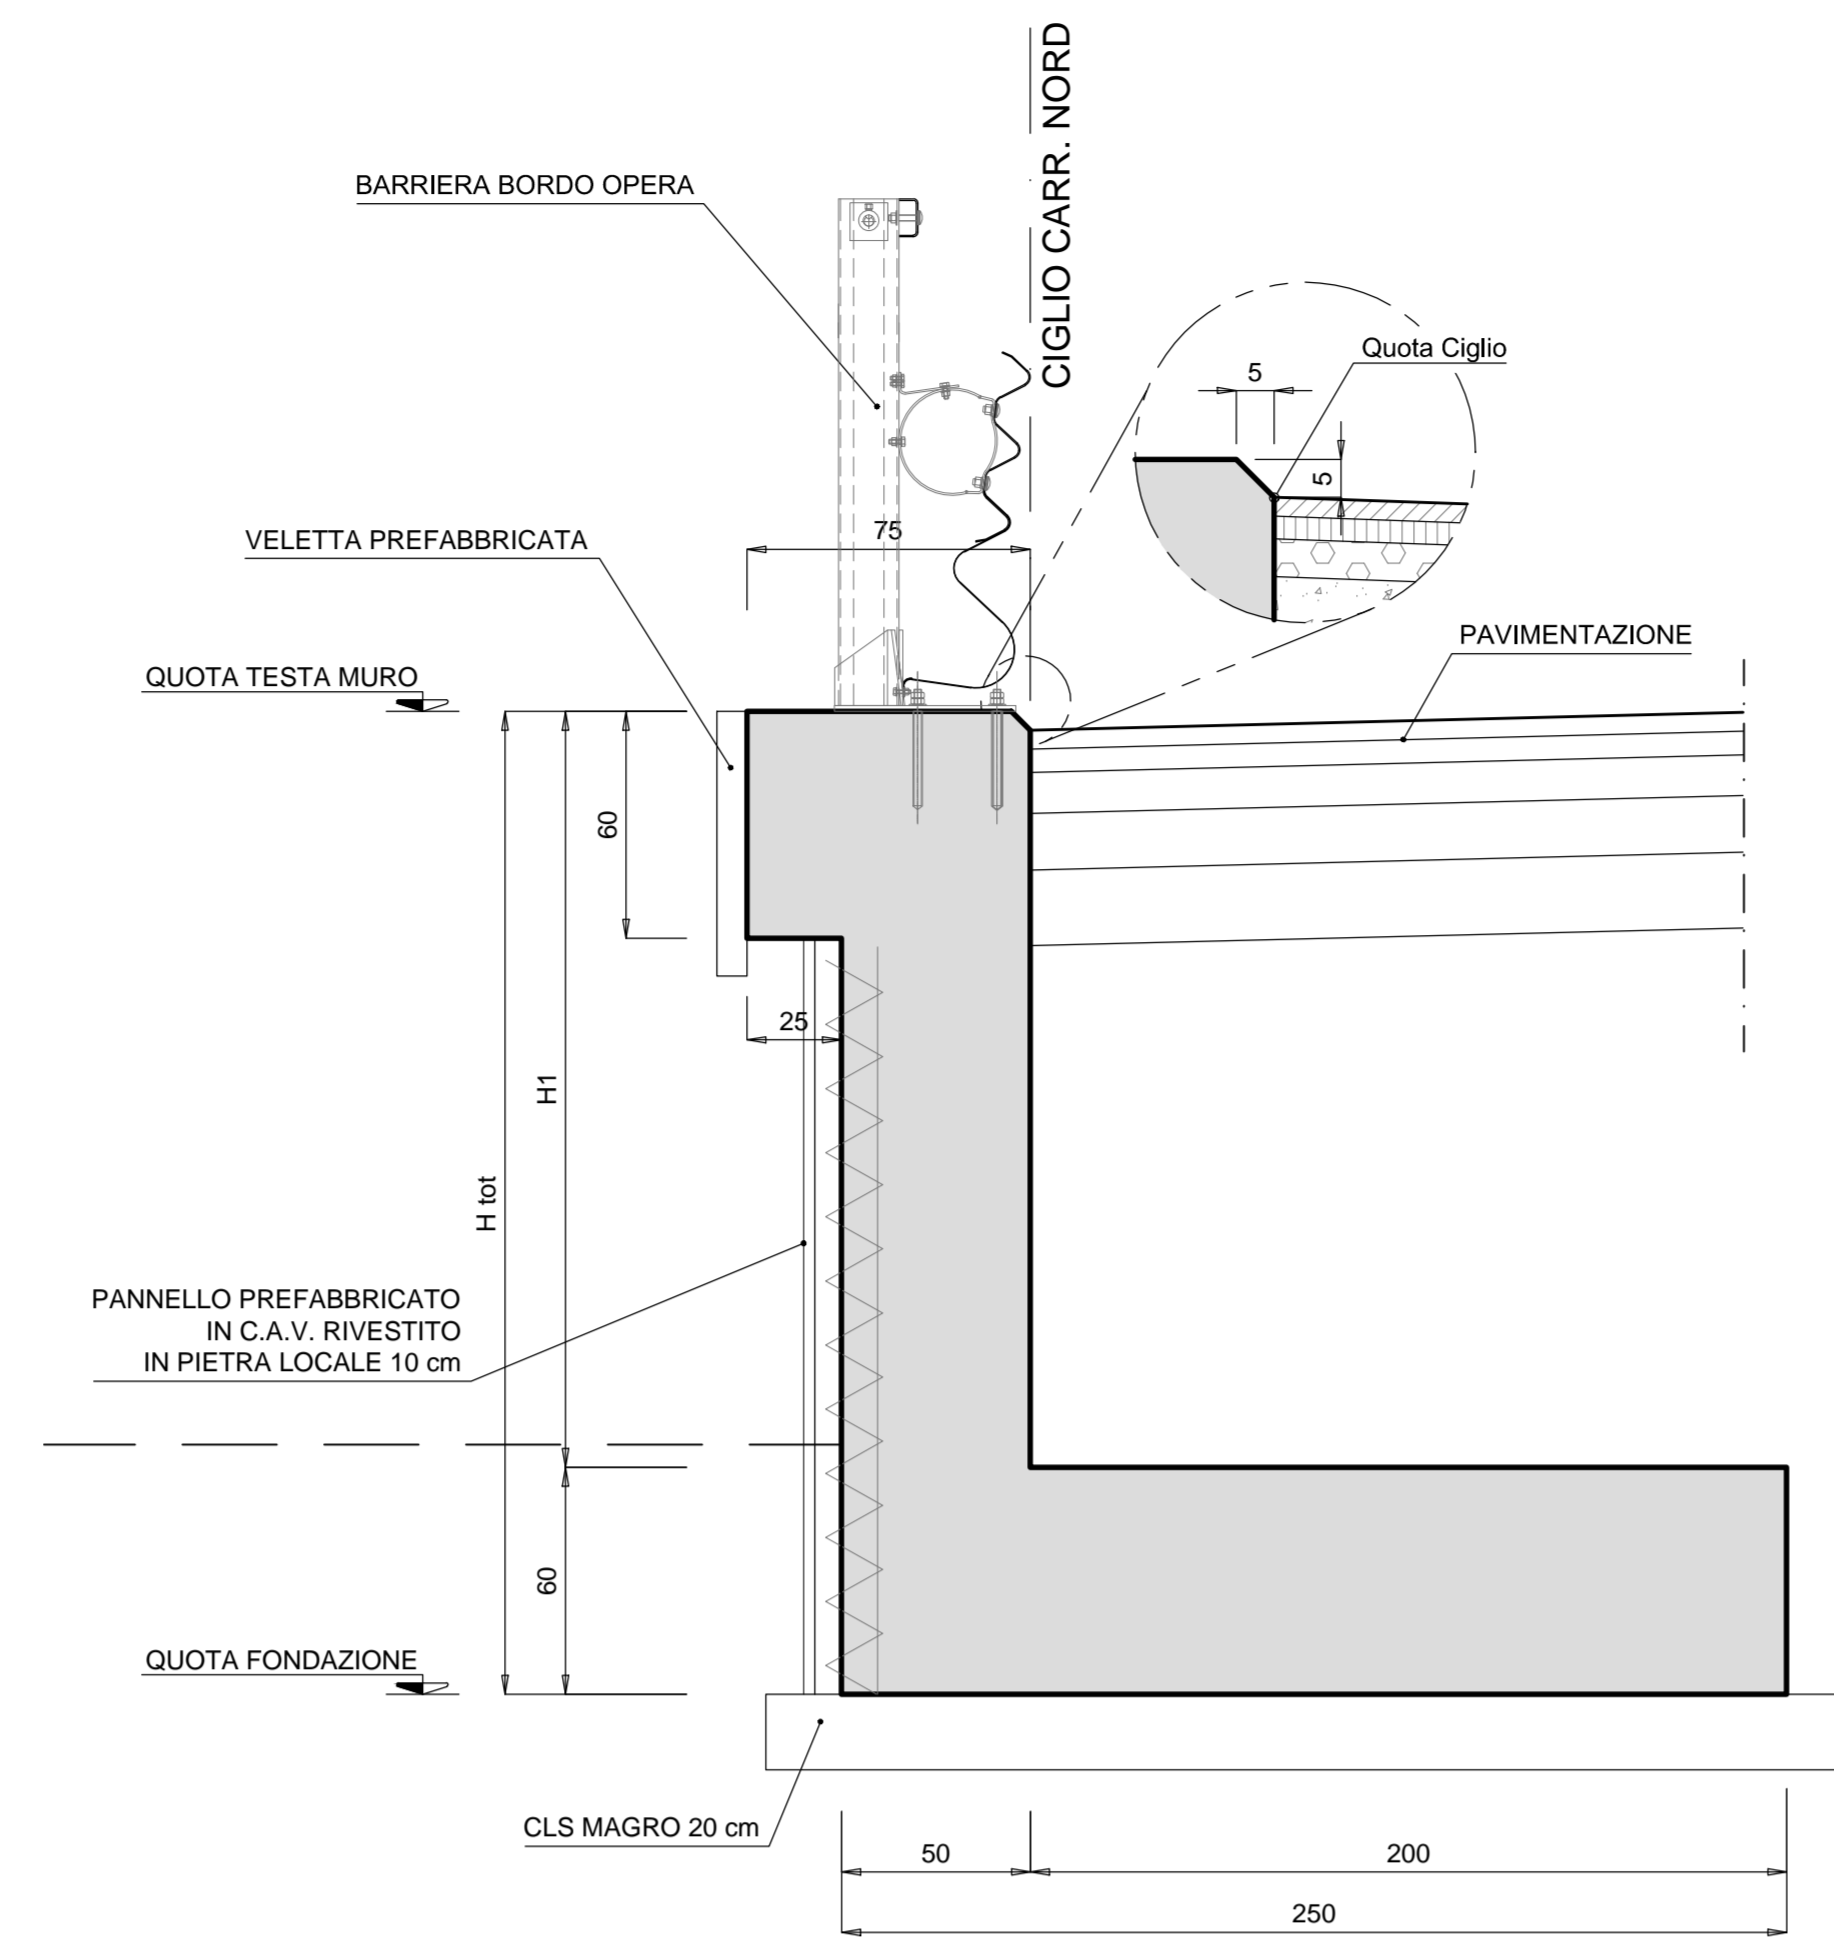


SEZIONE TIPO "2" scala 1:20

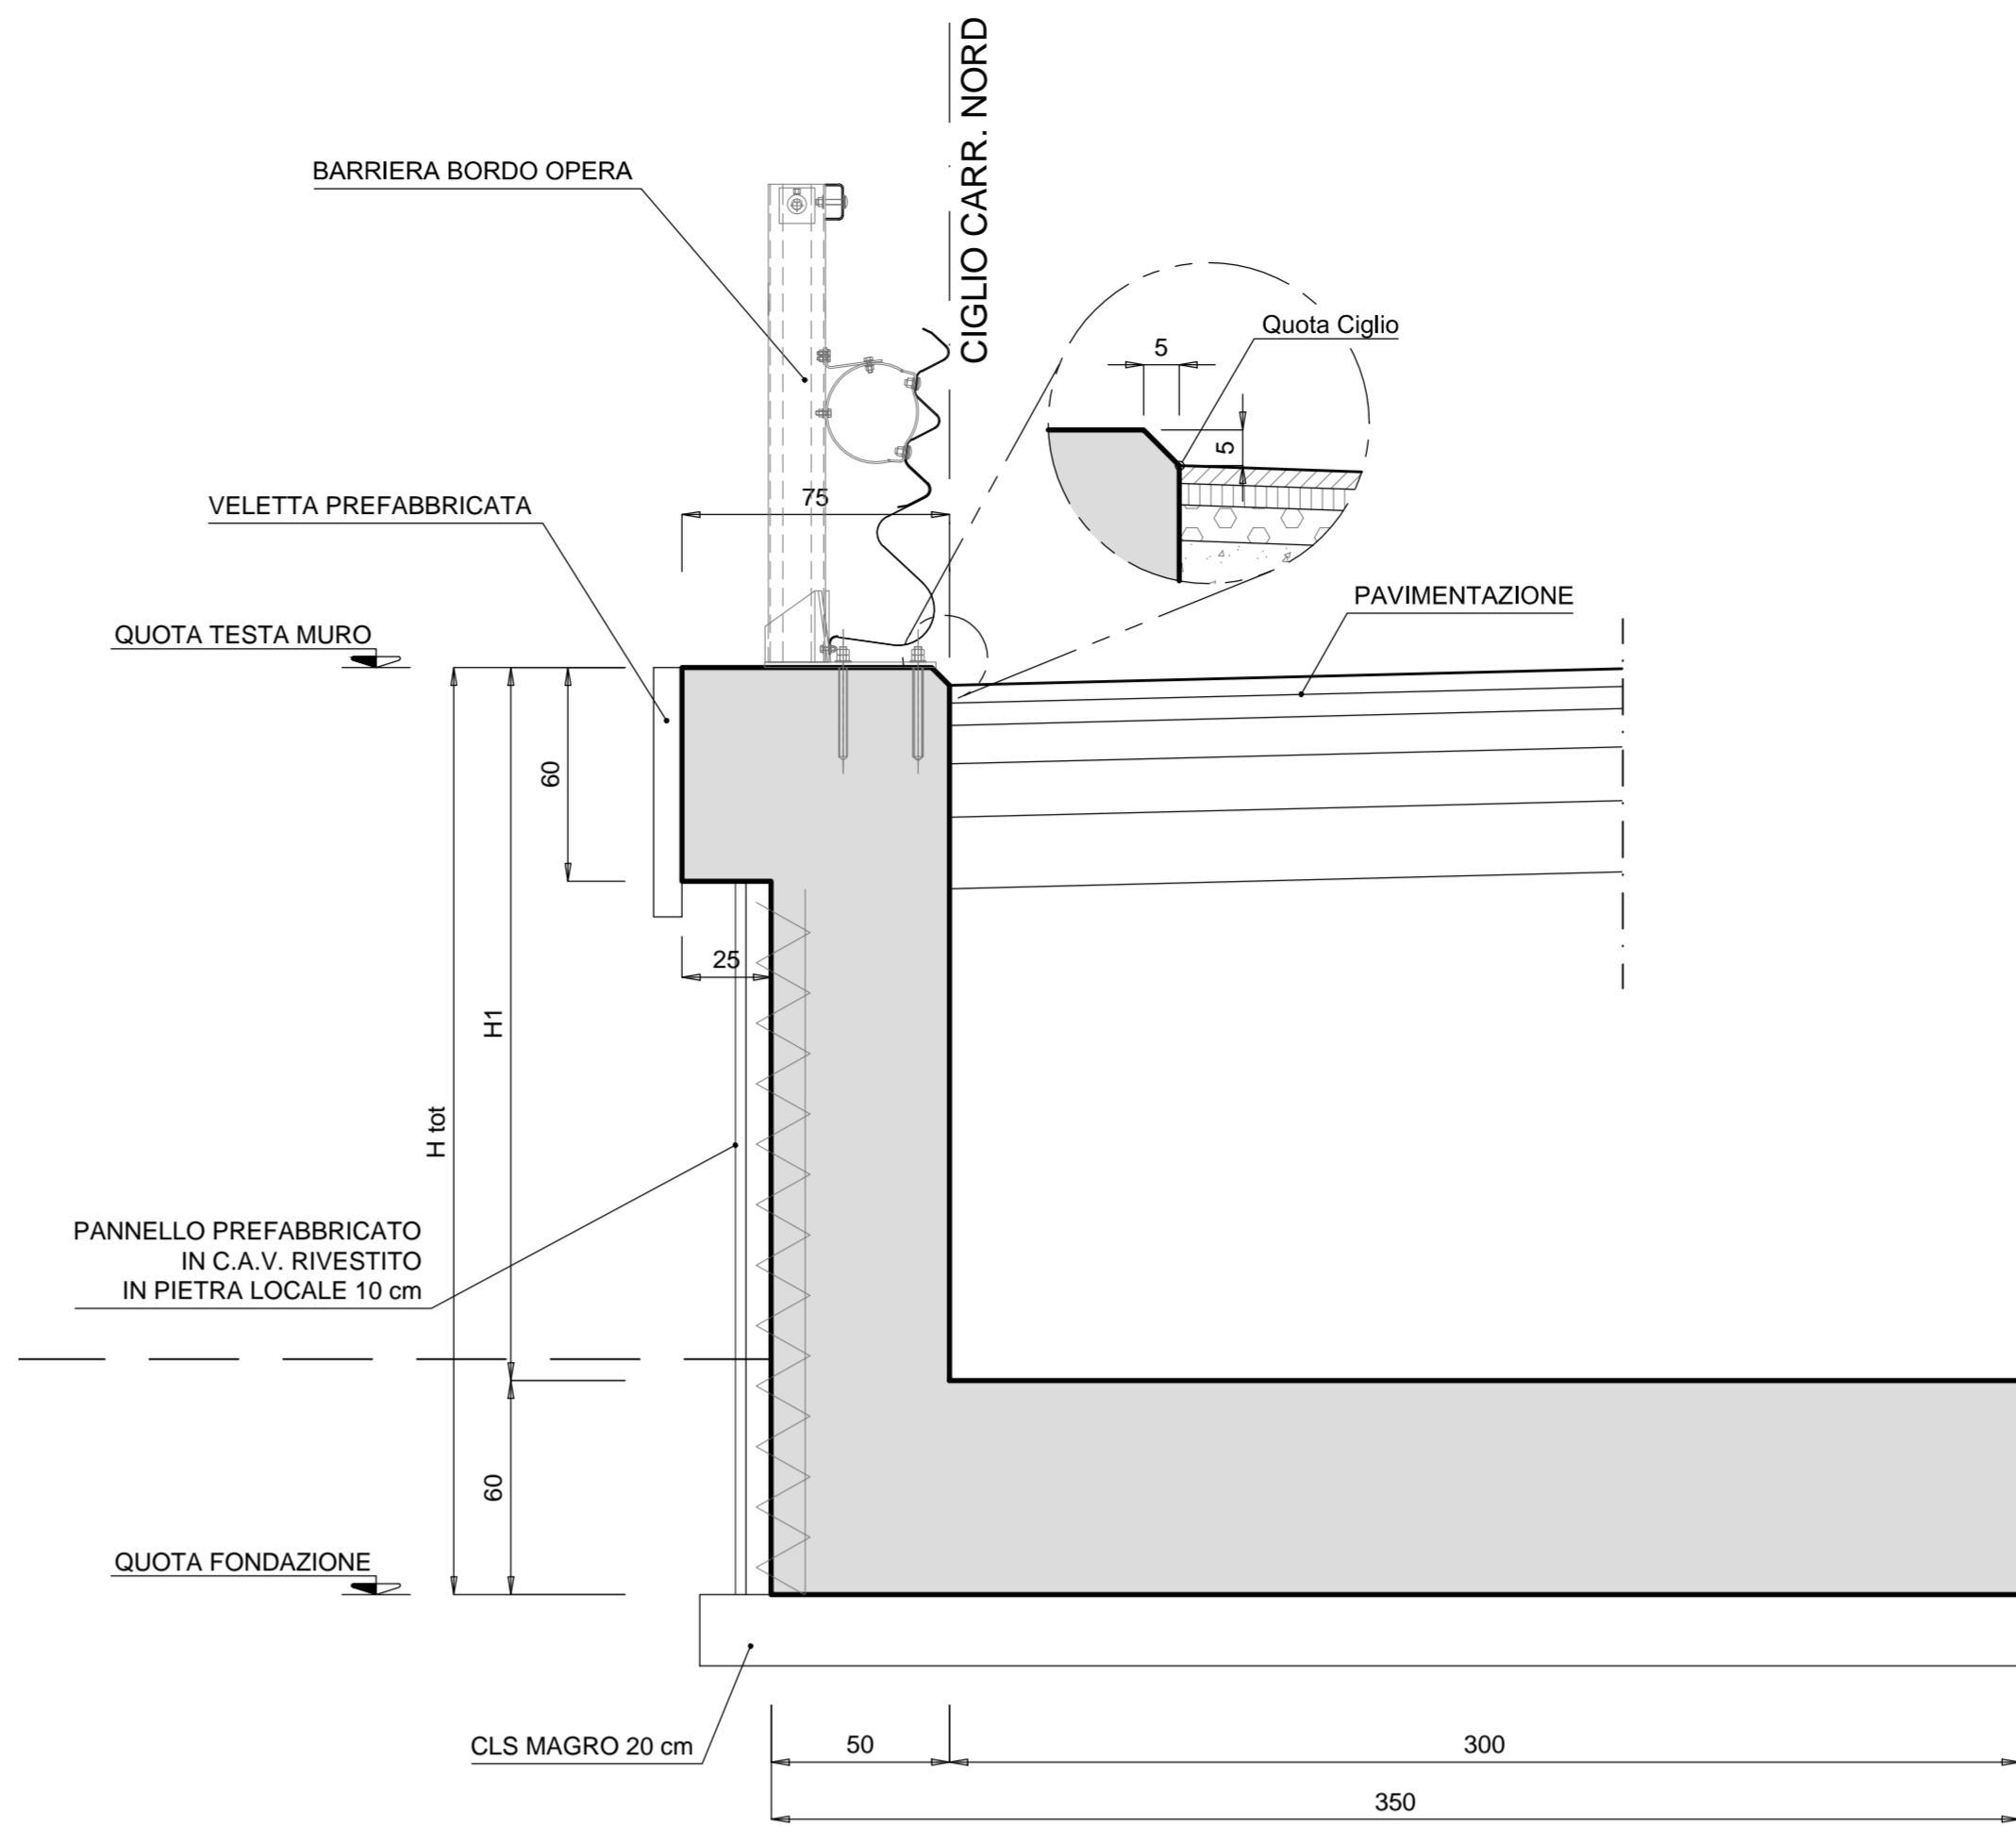

SEZIONE TIPO "3" scala 1:20

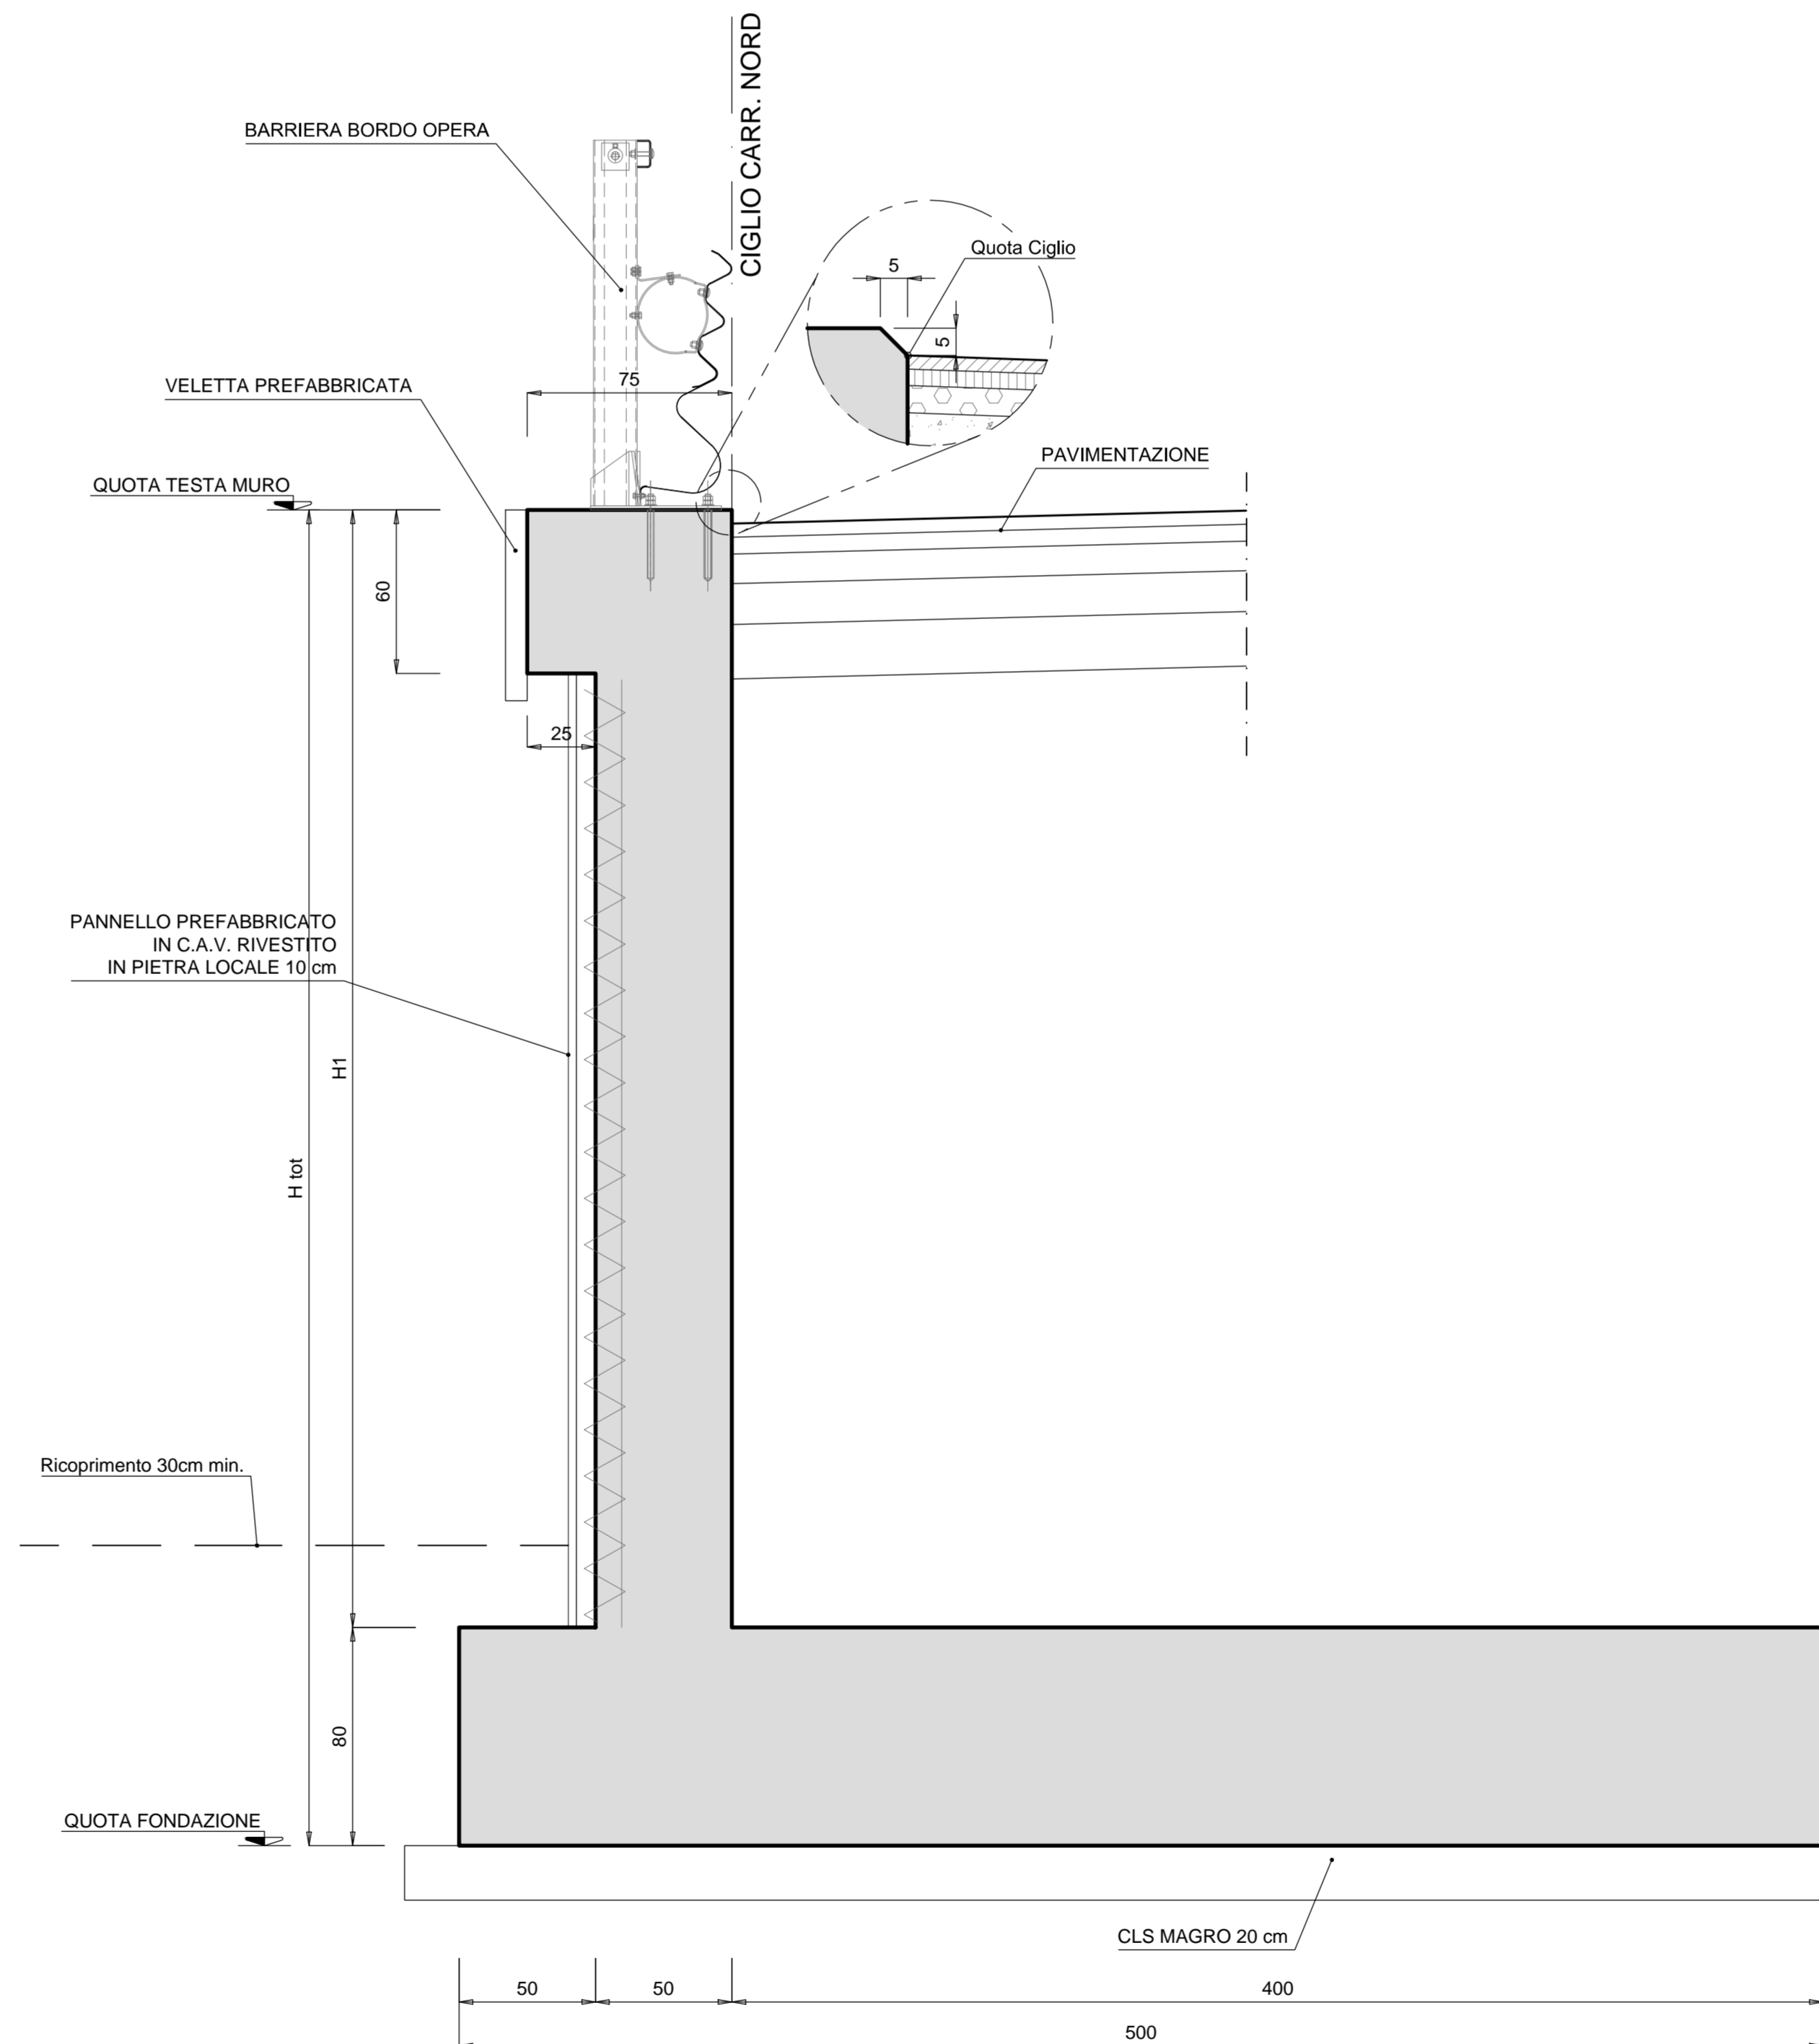

SEZIONE DETTAGLI DI DRENAGGIO scala 1:50

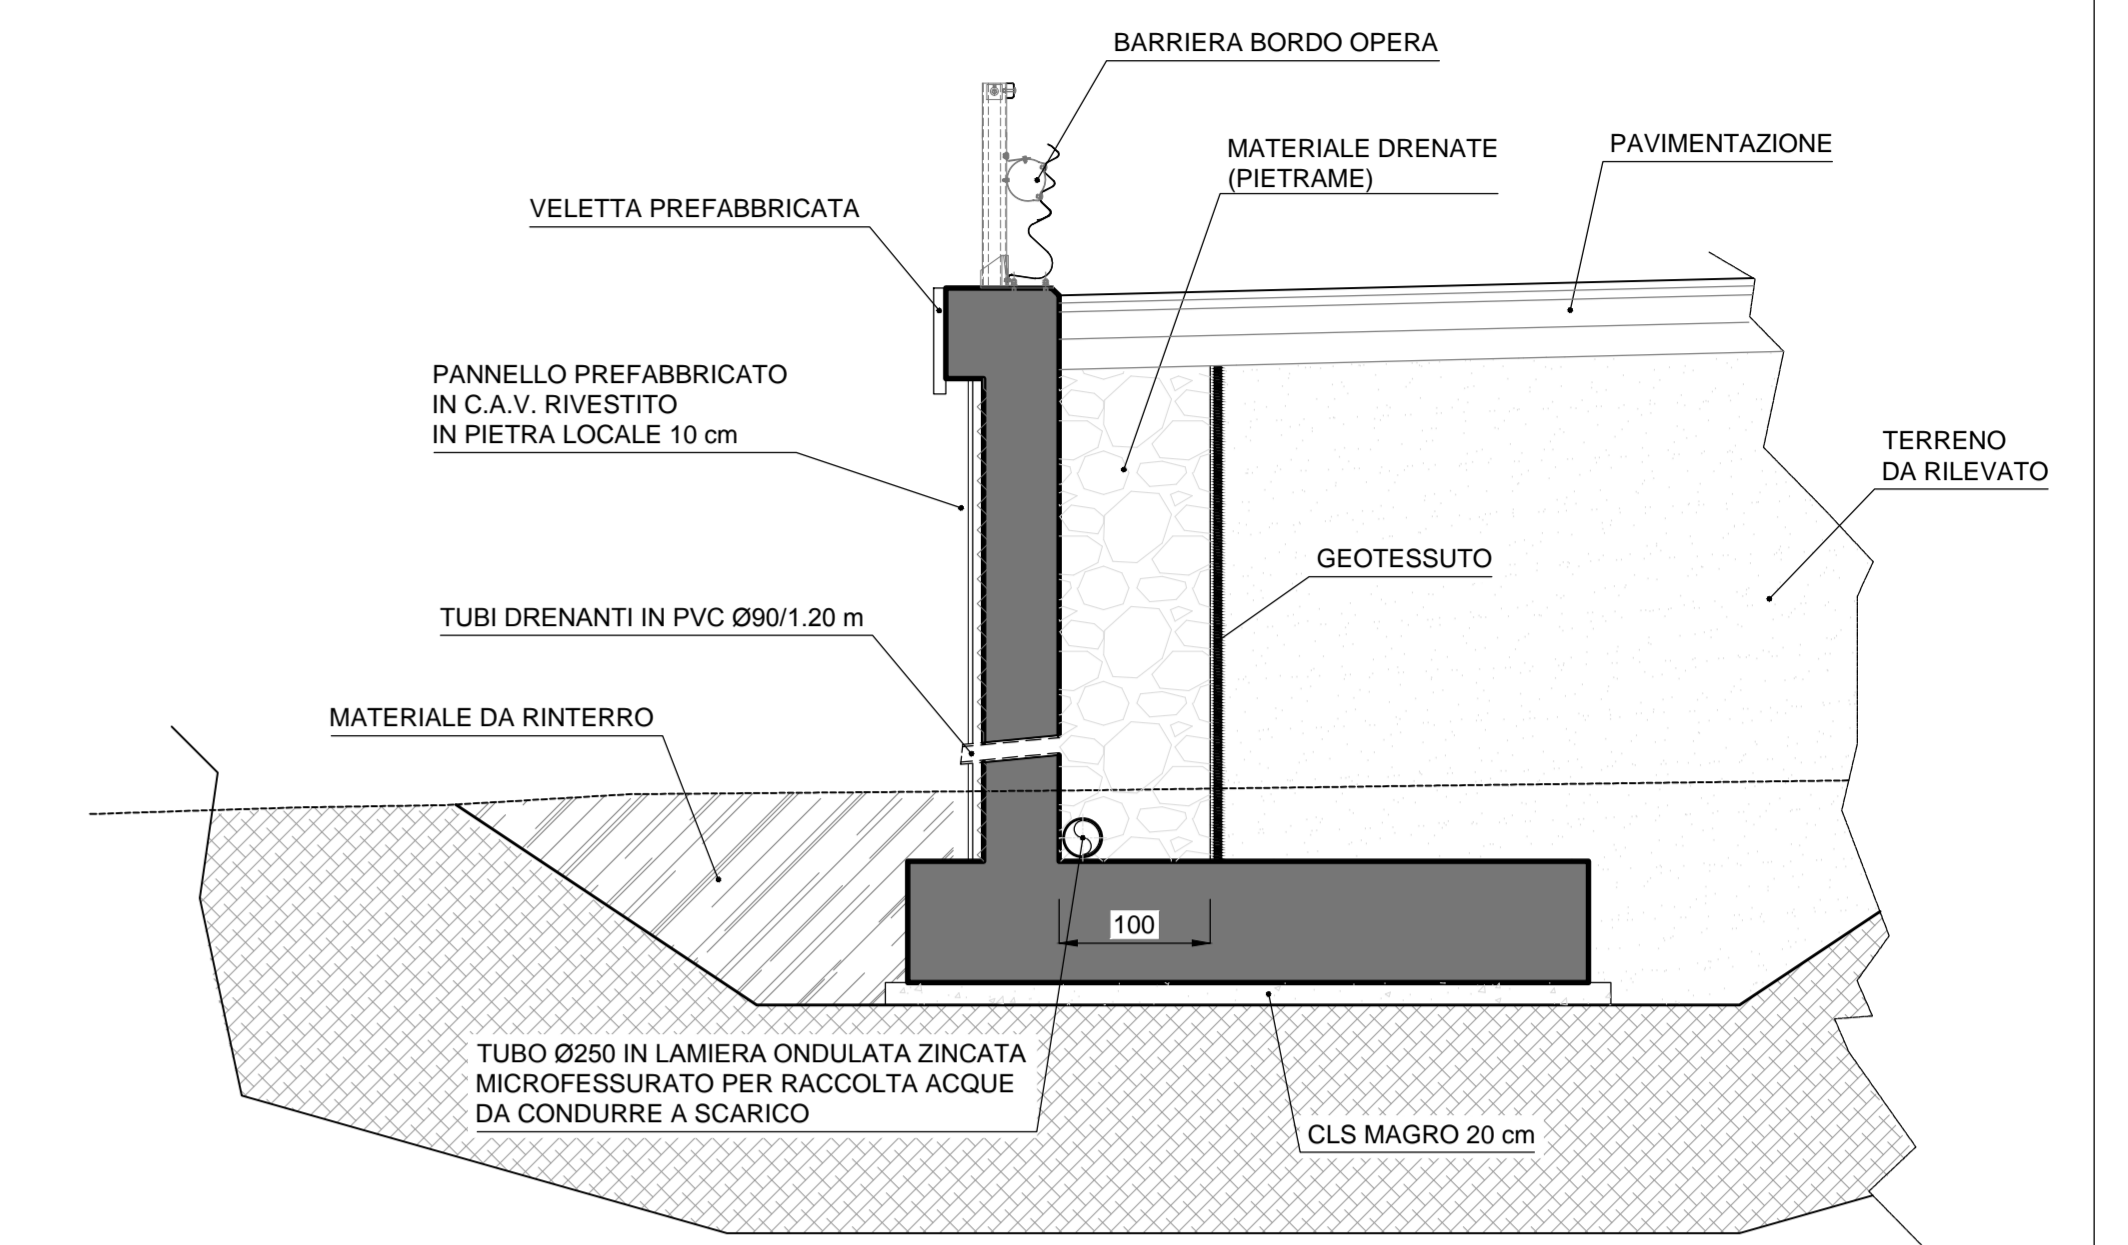

CONCIO	Ofondazione	Qtesa muro	H1 (m)	Htot (m)	Sv (m)	Sez. tipo
1	122.86-122.12	124.16-124.22	1.30	1.90	13.20	1
2	122.12-122.17	124.22-124.27	1.90	2.10	15.00	1
3	121.67-121.68	124.27-124.28	2.00	2.60	10.00	2
4	121.18-121.19	124.28-124.29	2.30	3.10	10.00	2
5	120.69-120.68	124.28-124.28	3.00	3.60	10.00	2
6	120.18-120.17	124.28-124.27	3.30	4.10	10.00	2
7	119.27-119.24	124.27-124.24	4.10	4.90	10.00	3
8	118.54-118.50	124.24-124.20	4.30	5.70	10.00	3
9	117.20-117.12	124.20-124.12	2.20	7.00	16.00	4
10	115.52	124.12-124.02	3.00-2.80	7.60-7.70	15.00	4
11	115.42	124.22-123.91	3.00-3.08	8.00-8.47	15.00	4
12	114.50	123.88-123.86	4.50-4.50	9.34-9.30	8.50	4

anas Direzione Progettazione e Realizzazione Lavori

ITINERARIO CAIANELLO (A1) - BENEVENTO
ADEGUAMENTO A 4 CORSIE DELLA S.S. 372 "TELESINA"
DAL KM 0+000 AL KM 60+900
LOTTO 2: DAL KM 0+000 (SVINCOLO CAIANELLO (A1))
AL KM 37+000 (SVINCOLO DI S. SALVATORE TELESINO)

PROGETTO DEFINITIVO cod. NA280

PROGETTAZIONE: **ATI S.T.E. - ROCKSOL - EDI - KARRER**

RESPONSABILE INTEGRAZIONE PRESTAZIONI SPECIALISTICHE
Ing. Francesco M. La Camera

COORDINATORE PER LA SICUREZZA IN FASE DI PROGETTAZIONE
Ing. Francesco M. La Camera

IL GEOLOGO
Dott. Gualtiero Firenze Pannofino

L'ARCHITETTO
Dott. Luca Orlando Savino
(Decreto MBNCT n.3856 - architetto di Piacenza ai sensi del D.M. 244/2019)

GRUPPO DI PROGETTAZIONE

S.T.E. s.r.l. Direttore Tecnico
Ing. E. Motore
Structure and Transport Engineering

ROCKSOL S.p.A. Direttore Tecnico
Ing. G. Cassan

E.D.N. s.r.l. Direttore Tecnico
Ing. G. Giamberini
Studio di Ingegneria

Prof. Arch. F. KARRER
Oltre Arch. Roma
N. 12997

IL RESPONSABILE DEL PROCEDIMENTO
Ing. Pompeo Vallerio

OPERE D'ARTE MINORI: OPERE DI SPARTITRAFFICO
OM03 - Carpentaria e dettagli

CODICE PROGETTO	NOME FILE	REVISIONE	SCALA
progetto L0710F D 2101	T00_OM03_STR_CP01_A		
ELAB. L0710F D 2101	CODICE ELAB. T00OM03STRCP01	A	vari
D			
C			
B			
A	EMISSIONE A SEGUITO ISTRUTTORIA	Apr.2022	Strada D' Renato La Camera
REV.	DESCRIZIONE	DATA	REDDATO VERIFICATO APPROVATO