




SEZIONE TIPO "1" - MURO INTERVIA scala 1:20

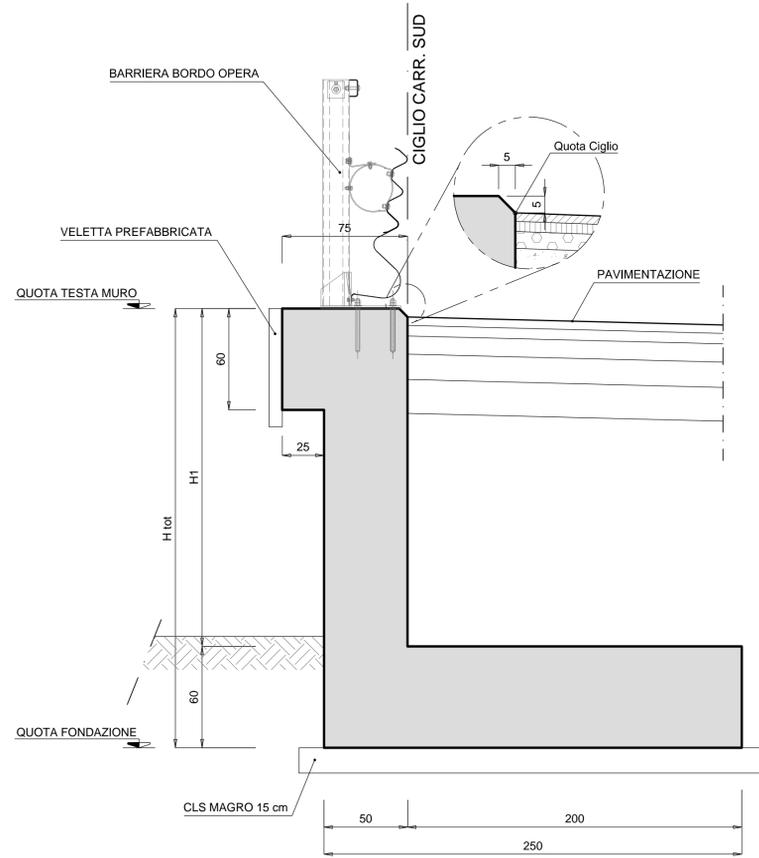

SEZIONE TIPO "2" - MURO INTERVIA scala 1:20

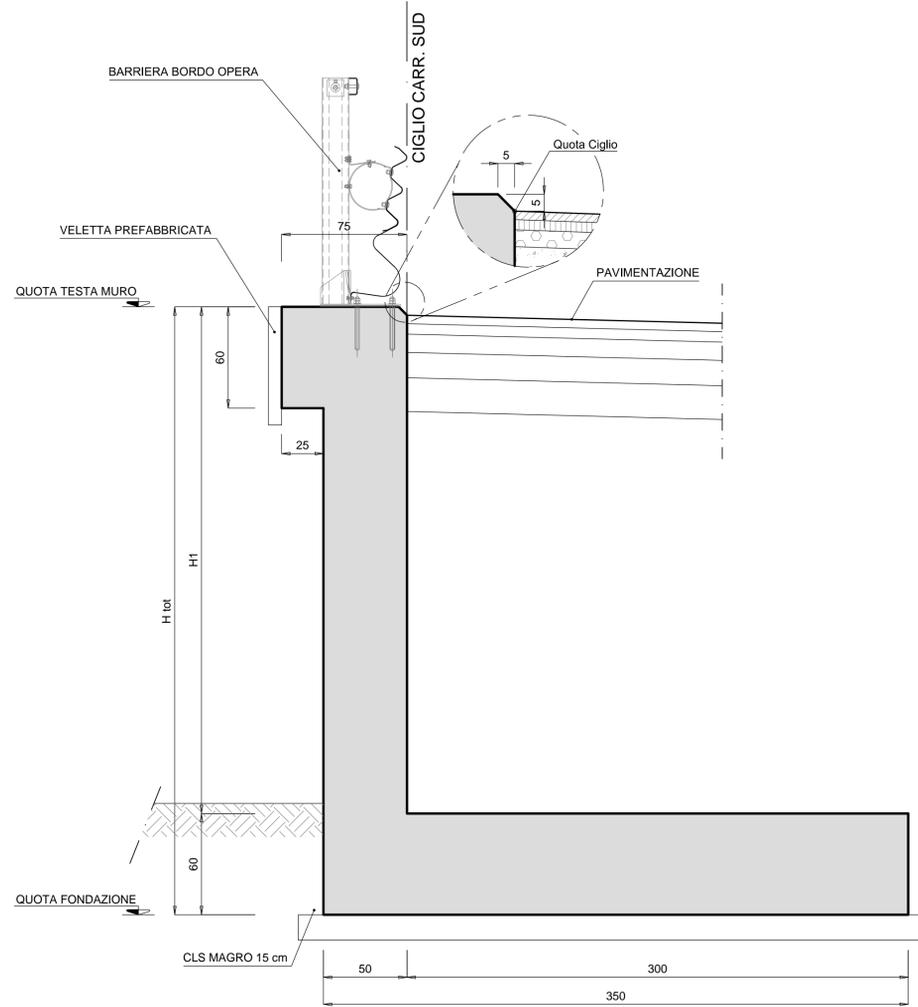

SEZIONE DRENAGGIO MURO scala 1:20

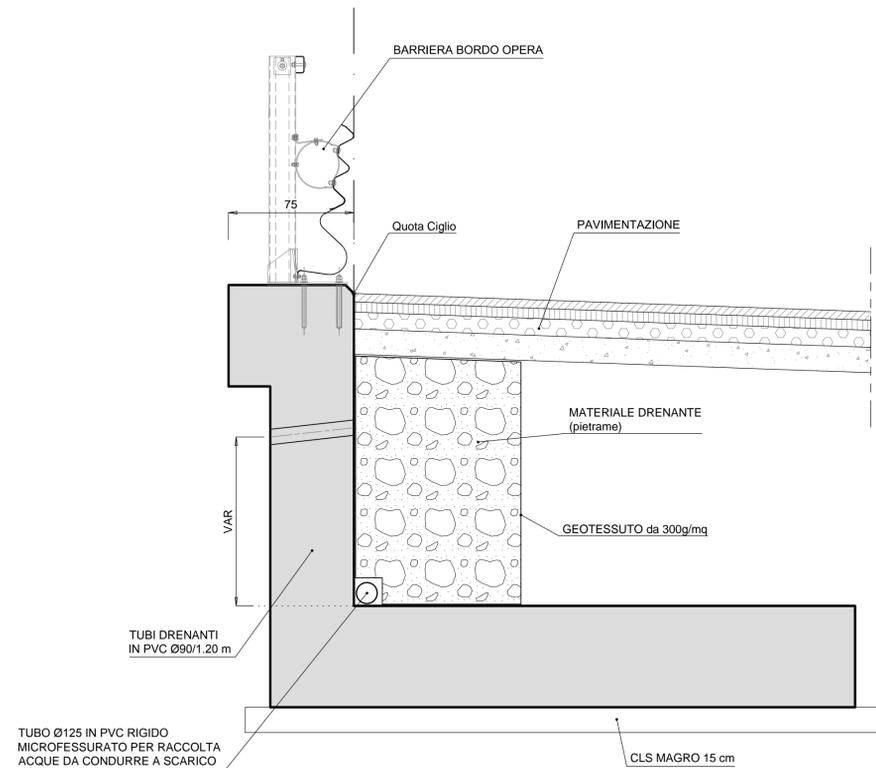

CONCIO	Qfondazione	Qtesta muro	H1 (m)	Htot (m)	Sv (m)	Sez. tipo
1	62.04	63.78-64.19	1.14-1.55	1.74-2.15	9.00	1
2	62.04	64.19-64.60	1.55-1.96	2.15-2.56	9.00	1
3	62.04	64.60-65.02	1.96-2.38	2.53-2.98	9.00	1
4	62.04	65.02-65.43	2.38-2.79	2.98-3.39	9.00	2
5	62.04	65.43-65.85	2.79-3.21	3.39-3.81	9.00	2
6	62.04	65.85-66.26	3.21-3.62	3.81-4.12	9.00	2
7	62.04	66.26-66.67	3.62-4.03	4.12-4.63	9.00	2
8	62.04	66.67-67.06	4.03-4.42	4.63-5.02	9.00	2



Direzione Progettazione e Realizzazione Lavori

ITINERARIO CAIANELLO (A1) - BENEVENTO
ADEGUAMENTO A 4 CORSIE DELLA S.S. 372 "TELESINA"
DAL KM 0+000 AL KM 60+900
LOTTO 2: DAL KM 0+000 (SVINCOLO CAIANELLO (A1))
AL KM 37+000 (SVINCOLO DI S. SALVATORE TELESINO)

PROGETTO DEFINITIVO cod. NA280

PROGETTAZIONE: A.T.I. S.T.E. - ROCKSOIL - EDIN - KARRER

RESPONSABILE INTEGRAZIONE PRESTAZIONI SPECIALISTICHE
Ing. Francesco M. La Camera

COORDINATORE PER LA SICUREZZA IN FASE DI PROGETTAZIONE
Ing. Francesco M. La Camera

IL GEOLOGO
Dott. Geol. Firenze Pennino

L'ARCHEOLOGO:
Dott.ssa Grazia Savino
Elenco MBACT n.3856 - archeologa di 1° fascia ai sensi del D.M. 244/2019

IL RESPONSABILE DEL PROCEDIMENTO
Ing. Pompeo Vallario

GRUPPO DI PROGETTAZIONE

S.T.E. s.r.l.
Structure and Transport Engineering
Direttore Tecnico
Ing. E. Moroni

ROCKSOIL S.p.A.
Direttore Tecnico
Ing. G. Cassani

EDIN s.r.l.
Società di Ingegneria
Direttore Tecnico
Ing. G. Grimaldi

Prof. Arch. F. KARRER
Ordine Arch. Roma
N. 12097

OPERE D'ARTE MINORI: OPERE DI SPARTITRAFFICO
OM05 - Carpenteria e dettagli

CODICE PROGETTO	NOME FILE	REVISIONE	SCALA
PROGETTO L0710F D 2101	TOO_OM05_STR_CP01_B	B	1:20
ELAB. L0710F D 2101	TOO_OM05_STR_CP01		
D			
C			
B	EMISSIONE A SEGUITO ISTRUTTORIA	Apr. 2022	Strada Di Renzo La Camera
A	EMISSIONE PER VERIFICA DI OTTEMPERANZA	Feb. 2022	Strada Di Renzo La Camera
REV.	DESCRIZIONE	DATA	REDDATTO VERIFICATO APPROVATO