




2016

©Copyright Regione Campania – 2016

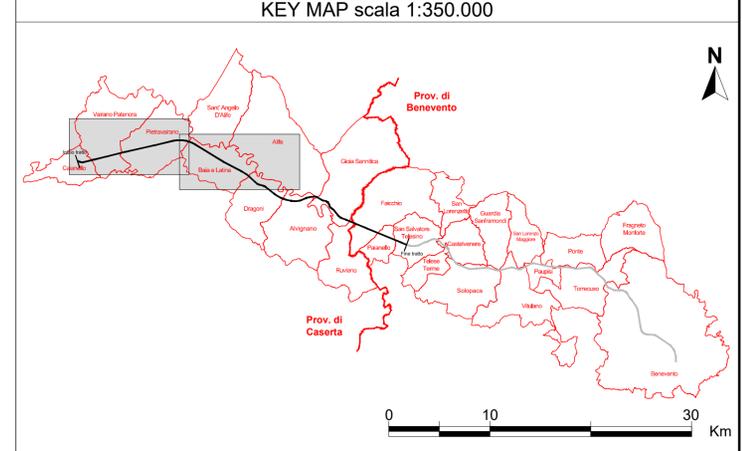


LEGENDA

- Confini comunali
- Tracciato stradale di progetto
- Reticolo idrografico

Piano Stralcio Difesa dalle Alluvioni
PSDA 2020

- Area retro argine
- Fascia A
- Fascia B1
- Fascia B2
- Fascia B3
- Fascia C
- Litorale
- Invaso

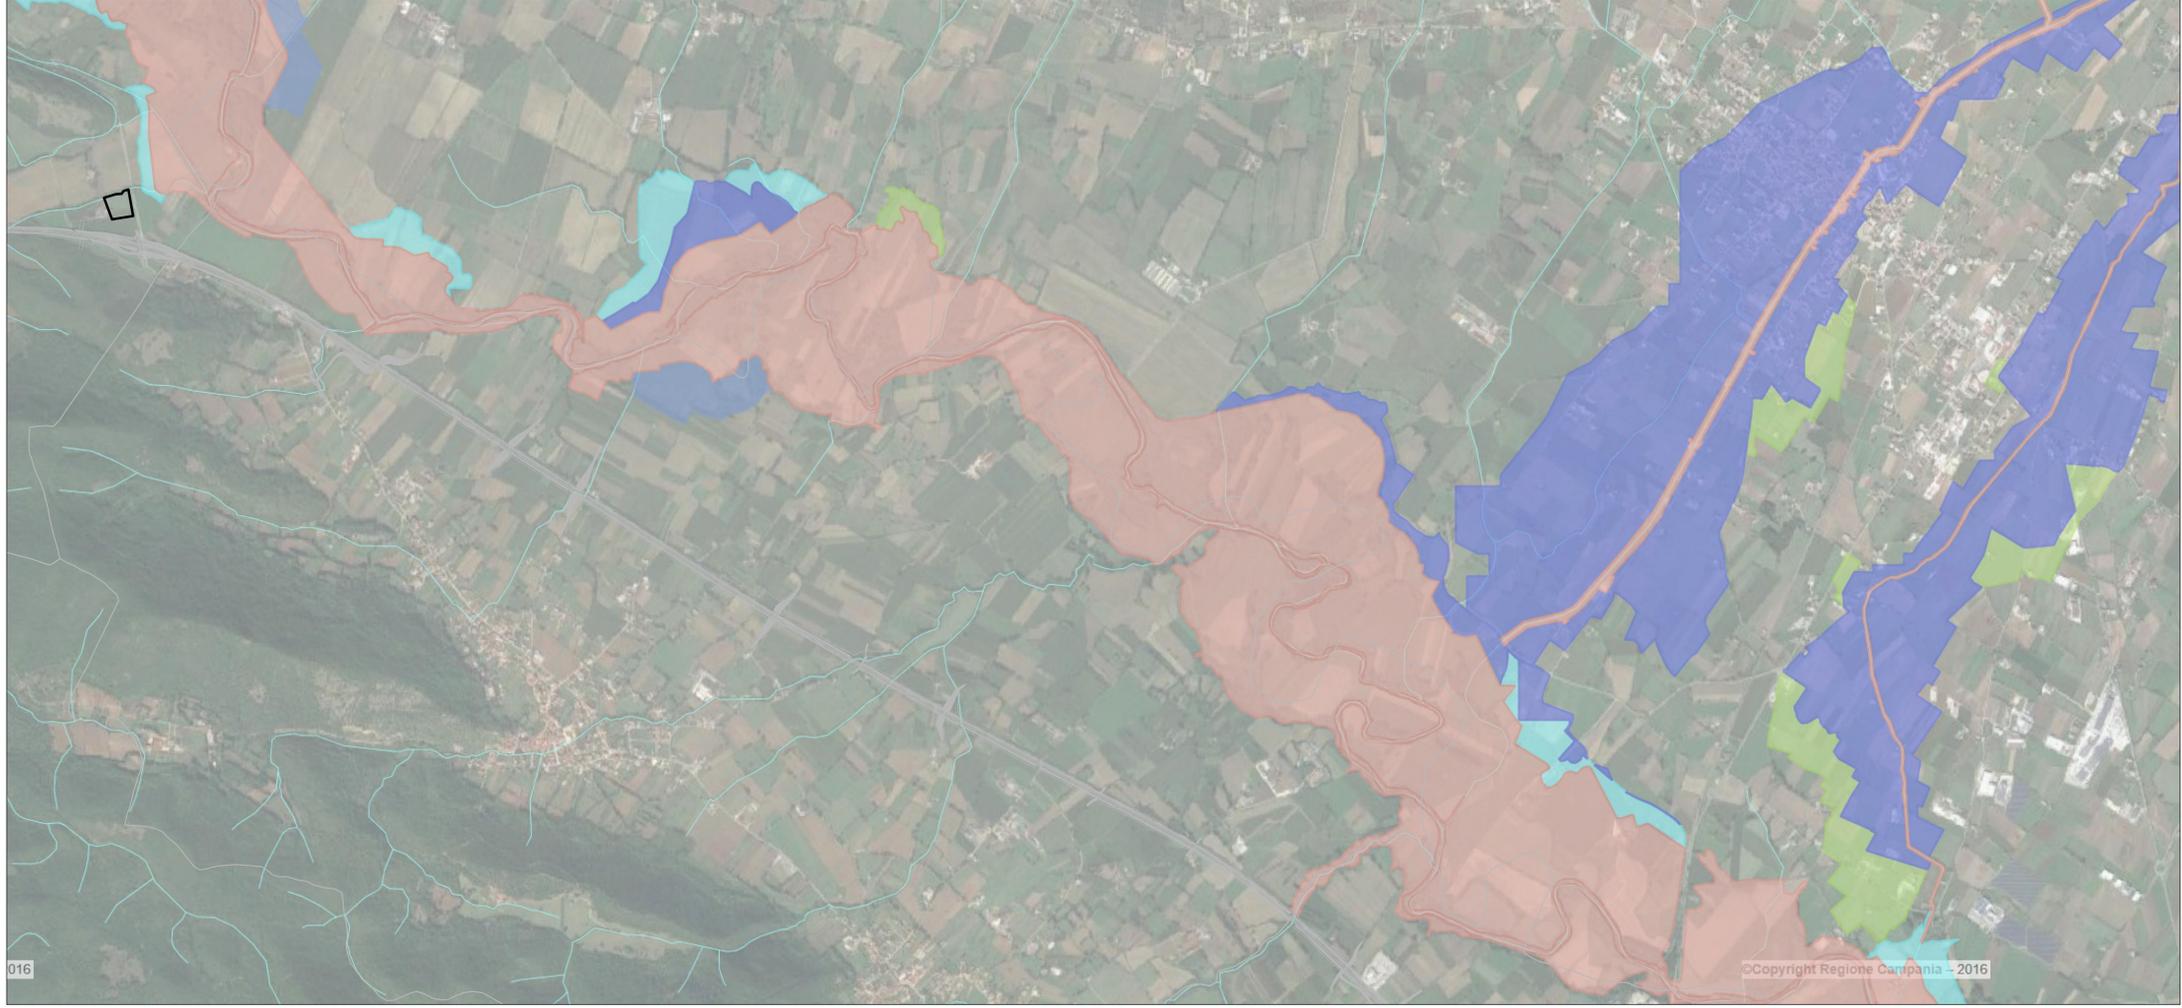

016

©Copyright Regione Campania – 2016

Direzione Progettazione e Realizzazione Lavori

ITINERARIO CAIANELLO (A1) - BENEVENTO
ADEGUAMENTO A 4 CORSIE DELLA S.S. 372 "TELESINA"
 DAL KM 0+000 AL KM 60+900
LOTTO 2: DAL KM 0+000 (SVINCOLO CAIANELLO (A1))
 AL KM 37+000 (SVINCOLO DI S.SALVATORE TELESINO)

PROGETTO DEFINITIVO cod. NA280

PROGETTAZIONE: A.T.I. S.T.E. - ROCKSOIL - EDIN - KARRER

<p>RESPONSABILE INTEGRAZIONE PRESTAZIONI SPECIALISTICHE Ing. Francesco M. La Camera</p> <p>COORDINATORE PER LA SICUREZZA IN FASE DI PROGETTAZIONE Ing. Francesco M. La Camera</p> <p>IL GEOLOGO Dott. Geol. Fiorenza Pennino</p> <p>L'ARCHEOLOGA: Dott.ssa Grazia Savino Elenco MBACT n.3856 - archeologa di 1° fascia ai sensi del D.M. 244/2019</p> <p>IL RESPONSABILE DEL PROCEDIMENTO Ing. Pompeo Vallario</p>	<p>GRUPPO DI PROGETTAZIONE</p> <div style="display: flex; justify-content: space-between; align-items: flex-start;"> <div style="text-align: center;"> S.T.E. s.r.l. Structure and Transport Engineering Direttore Tecnico Ing. E. Moroni </div> <div style="text-align: center;"> ROCKSOIL S.p.A. Direttore Tecnico Ing. G. Cassani </div> <div style="text-align: center;"> E.D.IN. s.r.l. Società di Ingegneria Direttore Tecnico Ing. G. Grimaldi </div> </div> <p style="text-align: center; margin-top: 10px;">Prof. Arch. F. KARRER Ordine Arch. Roma N. 12097</p>
---	---

RELAZIONE PAESAGGISTICA
Piano Stralcio Difesa dalle Alluvioni - PSDA 2020 - 1 di 2

CODICE PROGETTO	NOME FILE	REVISIONE	SCALA
PROGETTO	T00_IA01_AMB_CT04_B		
L0710F D 2101	CODICE ELAB. T00IA01AMBCT04	B	1:20.000
D			
C			
B	EMISSIONE A SEGUITO ISTRUTTORIA	Lugl.2022	Quacquarelli Quacquarelli Karrer
A	EMISSIONE PER VERIFICA DI OTTEMPERANZA	Feb.2022	AQ AQ FK
REV.	DESCRIZIONE	DATA	REDATTO VERIFICATO APPROVATO