


KEY MAP scala 1:350.000

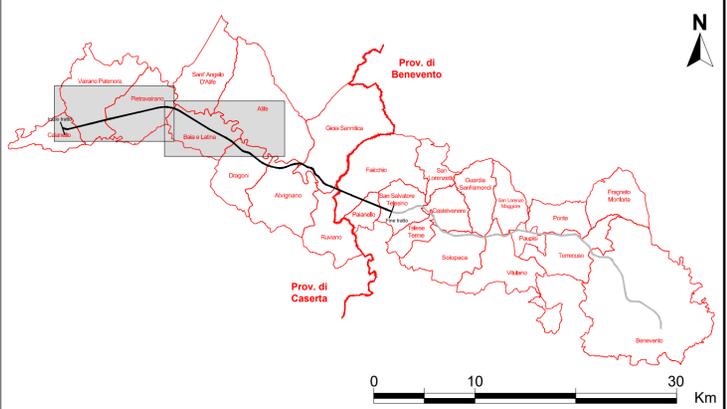

LEGENDA

- Confini comuni
- Tracciato stradale di progetto
- Reticolo idrografico

Piano Stralcio per l'Assetto Idrogeologico	
Rischio di frana [PSAI-RF]	
	R4
	R3
	R2
	R1
	Area di alta attenzione A4
	Area di medio-alta attenzione A3
	Area di media attenzione A2
	Area di moderata attenzione A1
	Rpa
	Rpb
	Apb
	AMAS



Direzione Progettazione e Realizzazione Lavori

**ITINERARIO CAIANELLO (A1) - BENEVENTO**  
**ADEGUAMENTO A 4 CORSIE DELLA S.S. 372 "TELESINA"**  
 DAL KM 0+000 AL KM 60+900  
**LOTTO 2: DAL KM 0+000 (SVINCOLO CAIANELLO (A1))**  
 AL KM 37+000 (SVINCOLO DI S.SALVATORE TELESINO)

PROGETTO DEFINITIVO

cod. NA280

PROGETTAZIONE: <b>A.T.I. S.T.E. - ROCKSOIL - EDIN - KARRER</b>	
RESPONSABILE INTEGRAZIONE PRESTAZIONI SPECIALISTICHE <i>Ing. Francesco M. La Camera</i>	<b>GRUPPO DI PROGETTAZIONE</b> <b>S.T.E. s.r.l.</b> Structure and Transport Engineering Direttore Tecnico Ing. E. Moroni
COORDINATORE PER LA SICUREZZA IN FASE DI PROGETTAZIONE <i>Ing. Francesco M. La Camera</i>	<b>ROCKSOIL</b> S.p.A. Direttore Tecnico Ing. G. Cassani
IL GEOLOGO <i>Dott. Geol. Fiorenza Pennino</i>	<b>E.D.IN. s.r.l.</b> Società di Ingegneria Direttore Tecnico Ing. G. Grimaldi
L'ARCHEOLOGA: <i>Dott.ssa Grazia Savino</i> <i>Elenco MBACT n.3856 - archeologa di 1° fascia ai sensi del D.M. 244/2019</i>	Prof. Arch. F. KARRER Ordine Arch. Roma N. 12097
IL RESPONSABILE DEL PROCEDIMENTO <i>Ing. Pompeo Vallario</i>	

**RELAZIONE PAESAGGISTICA**  
 Piano Stralcio per l'Assetto Idrogeologico - Rischio di frana [PSAI-RF] - agg. 2020 - 1 di 2

CODICE PROGETTO	NOME FILE	REVISIONE	SCALA
PROGETTO <b>L0710F D 2101</b>	TOO_IA01_AMB_CT07_B		
ELABORAZIONE <b>L0710F D 2101</b>	CODICE ELAB. <b>TOOIA01AMBCT07</b>	<b>B</b>	1:20.000
<b>D</b>			
<b>C</b>			
<b>B</b>	EMISSIONE A SEGUITO ISTRUTTORIA	Lugl.2022	Quacquarelli Quacquarelli Karrer
<b>A</b>	EMISSIONE PER VERIFICA DI OTTEMPERANZA	Feb.2022	AQ AQ FK
REV.	DESCRIZIONE	DATA	REDATTO VERIFICATO APPROVATO