

**Cantiere operativo CO-01**

Sup. 23.000 mq, di cui 18.500 per stoccaggio



**Cantiere base CB-01**

Sup. 29.500 mq, di cui 21.200 per stoccaggio



**Cantiere operativo CO-03**

Sup. 27.200 mq, di cui 24.000 per stoccaggio



**Cantiere base CO-02**

Sup. 43.100 mq, di cui 23.000 per stoccaggio



**Cantiere operativo CO-04**

Sup. 14.500 mq, di cui 11.200 per stoccaggio



**Cantiere operativo CB-02**

Sup. 43.500 mq, di cui 30.600 per stoccaggio




**Cantiere operativo CB-03**

Sup. 46.300 mq, di cui 33.000 per stoccaggio



KEY MAP scala 1:350.000

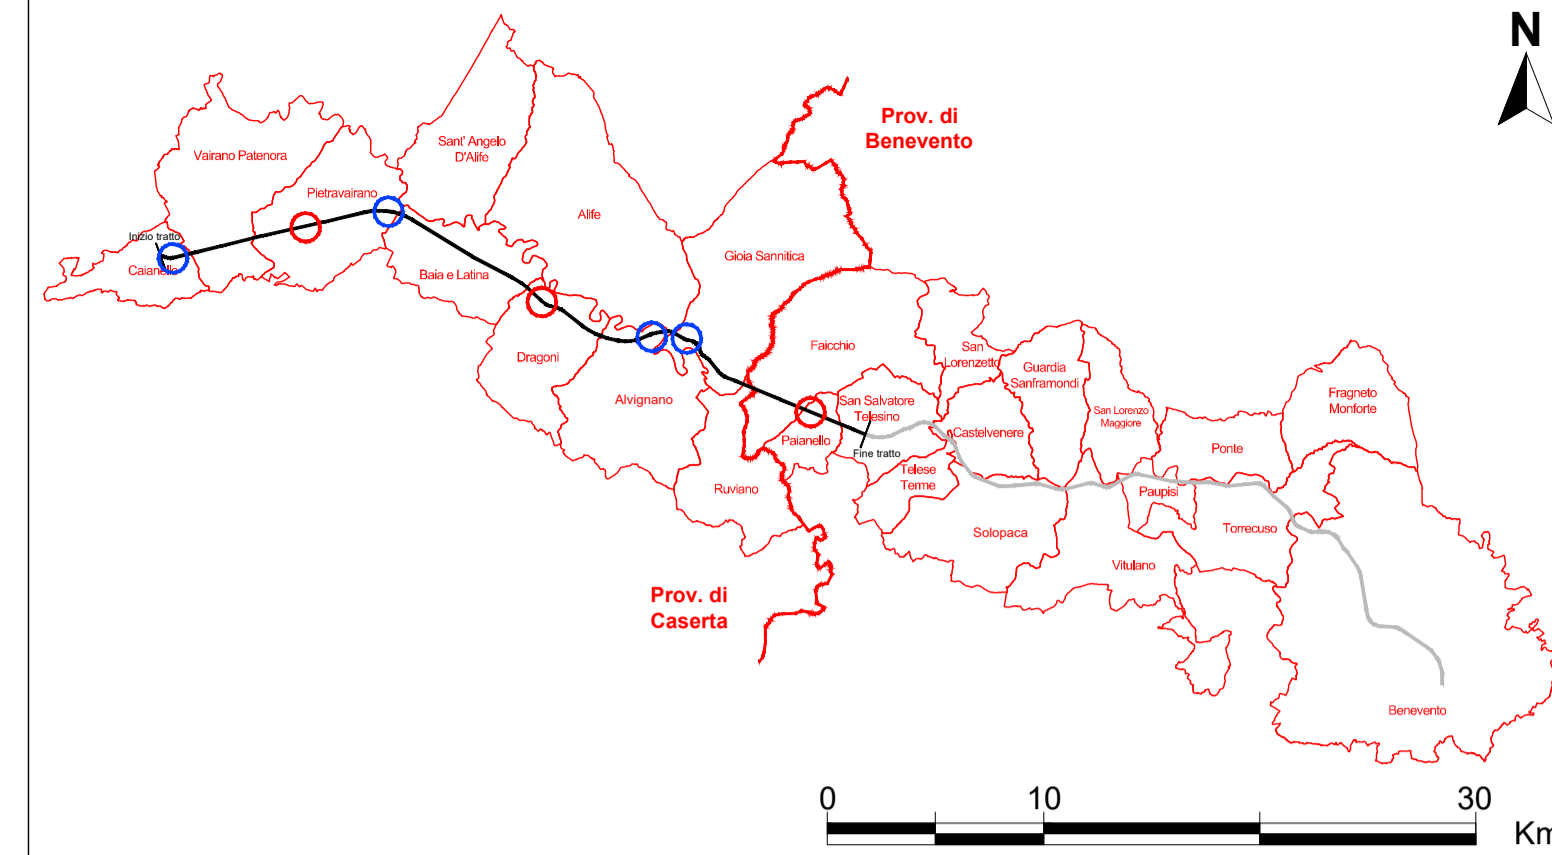

LEGENDA

Confini comunali Tracciato stradale di progetto

AGENDA 2000

Aree di cantiere

Zone Protezione Speciale (ZPS)



Siti interesse comunitario (SIC)



Campo base




Cantiere operativo



Area per stoccaggio



Viabilità di collegamento del cantiere

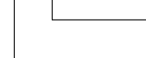

Direzione Progettazione e Realizzazione Lavori

ITINERARIO CAIANELLO (A1) - BENEVENTO  
ADEGUAMENTO A 4 CORSIE DELLA S.S. 372 "TELESINA"  
DAL KM 0+000 AL KM 60+900  
LOTTO 2: DAL KM 0+000 (SVINCOLO CAIANELLO (A1))  
AL KM 37+000 (SVINCOLO DI S.SALVATORE TELESINO)

PROGETTO DEFINITIVO

cod. NA280

PROGETTAZIONE: A.T.I.: S.T.E. - ROCKSOIL - EDIN - KARRER

RESPONSABILE INTEGRAZIONE PRESTAZIONI SPECIALISTICHE

Ing. Francesco M. La Camera

COORDINATORE PER LA SICUREZZA IN FASE DI PROGETTAZIONE

Ing. Francesco M. La Camera

IL GEOLOGO

Dott. Geol. Fiorenza Pennino

L'ARCHEOLOGA:

Dott.ssa Grazia Savino

Elenco MBACT n.3856 - archeologa di 1° fascia ai sensi del D.M. 244/2019

GRUPPO DI PROGETTAZIONE

S.T.E. s.r.l.

Structure and Transport Engineering

Direttore Tecnico

Ing. E. Moroni

ROCKSOIL

S.p.A.

Direttore Tecnico

Ing. G. Cassani

EDIN s.r.l.

Società di Ingegneria

Direttore Tecnico

Ing. G. Grimaldi

Prof. Arch. F. KARRER

Ordine Arch. Roma

N. 12997

IL RESPONSABILE DEL PROCEDIMENTO

Ing. Pompeo Vallario

RELAZIONE PAESAGGISTICA

Carta aree agenda 2000 - SIC e ZPS - Ubicazione aree di cantiere

CODICE PROGETTO	NOME FILE	REVISIONE	SCALA
PROGETTO L0710F D 2101	TO0_IA01_AMB_CT12_C		
CODICE ELAB. T00IA01AMBCT12		C	1:10.000
D			
C	EMISSIONE A SEGUITO ISTRUTTORIA	Lugl.2022	Quacquarelli Quacquarelli Karrer
B	EMISSIONE A SEGUITO ISTRUTTORIA	Apr.2022	AQ AQ FK
A	EMISSIONE PER VERIFICA DI OTTEMPERANZA	Feb.2022	AQ AQ FK
REV.	DESCRIZIONE	DATA	REDATTO VERIFICATO APPROVATO