


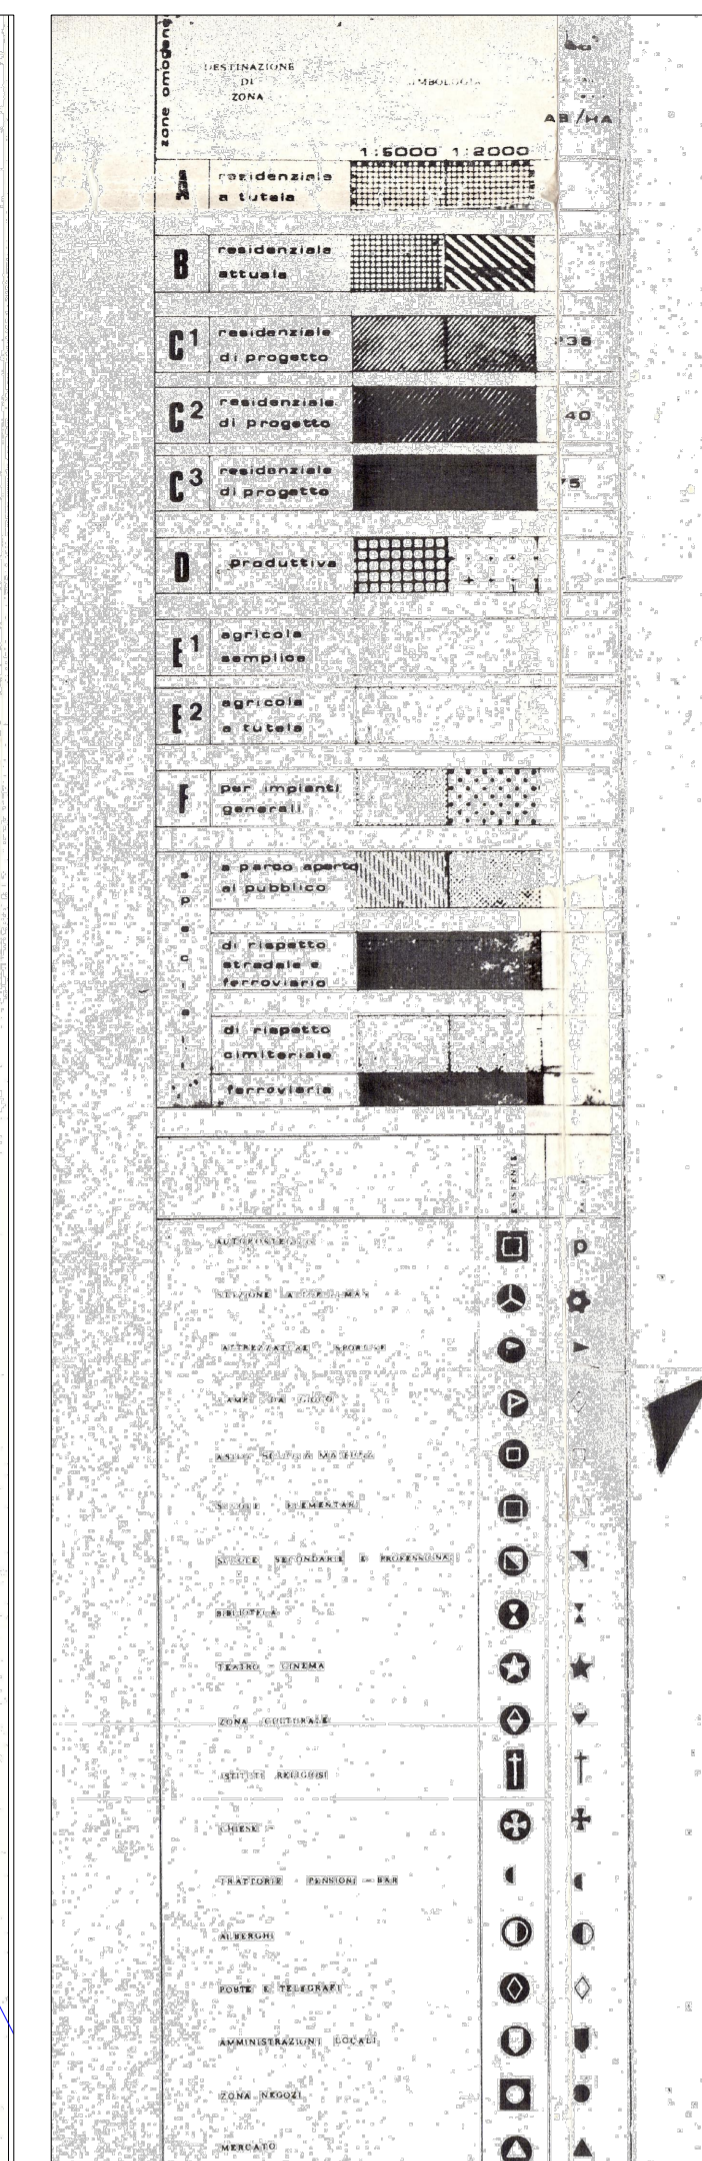

LEGENDA

- CONTINUI COMUNALI
- VIABILITÀ ESISTENTE
- STRADE DI PROGETTO
- ELETTRODOTTI (EOLINI)
- AMBITO P. EDILIZIA EGGA E POPOLARE TU
- LICENZE EDILIZIE RILASCIATE AL 09/03/2017
- EDIFICI IN COSTRUZIONE



LEGENDA

- Zona A Centro storico
- Zona A1/F Ambito di interesse storico/paesaggistico
- Zona B Residenziale
- Zona C Residenziale (del P.R.G.)
- Zona C1 Residenziale
- Zona Dpe (del P.R.G.)
- Zona Dp Produttiva
- Zona Dp1 Produttiva
- Zona E Agricola e tutela
- Zona E1 Agricola produttiva
- Recupero ambientale

STANDARDS (S)

ATTREZZATURE PUBBLICHE	esistenti	di progetto
Servizi di Interesse Comune		
Attrezzature Scolastiche		
Parcheggi		
Spazi Amministrativi/Spazio Sportivo		
Chiese ed Interesse Religioso		

- F Attrezzature pubbliche
- F1 polo scolastico
- F2 stazione/parcheggio bus (provinciale/interregion)
- F3 parcheggio intermodale Vairano-Caianello (previsione di sottopasso)
- F4 Parco Fluviale
- Viabilità di progetto e/o ampliamento
- Pista ciclabile e/o Viabilità pedonale
- Rispetto Cimiteriale
- Rispetto Impianto depurazione
- Rispetto Pozzo
- Centro Abitato



Direzione Progettazione e Realizzazione Lavori

**ITINERARIO CAIANELLO (A1) - BENEVENTO
ADEGUAMENTO A 4 CORSIE DELLA S.S. 372 "TELESINA"
DAL KM 0+000 AL KM 60+900
LOTTO 2: DAL KM 0+000 (SVINCOLO CAIANELLO (A1))
AL KM 37+000 (SVINCOLO DI S.SALVATORE TELESINO)**

PROGETTO DEFINITIVO

COD. NA280

PROGETTAZIONE: A.T.I. S.T.E. - ROCKSOIL - EDIN - KARRER

RESPONSABILE INTEGRAZIONE PRESTAZIONI SPECIALISTICHE
Ing. Francesco M. La Camera

COORDINATORE PER LA SICUREZZA IN FASE DI PROGETTAZIONE
Ing. Francesco M. La Camera

IL GEOLOGO
Dott. Geol. Firenze Pennino

L'ARCHEOLOGO:
Dott.ssa Grazia Savino
Elenco MBACT n.3856 - archeologa di 11 fascia ai sensi del D.M. 244/2019

IL RESPONSABILE DEL PROCEDIMENTO
Ing. Pompeo Vallario

GRUPPO DI PROGETTAZIONE

S.T.E. s.r.l.
Structure and Transport Engineering
Direttore Tecnico
Ing. E. Morelli

ROCKSOIL S.p.A.
Direttore Tecnico
Ing. G. Cassani

E.D.I.N. s.r.l.
Società di Ingegneria
Direttore Tecnico
Ing. G. Grimaldi

Prof. Arch. F. KARRER
Ordine Arch. Roma
N. 12997

RELAZIONE PAESAGGISTICA

Carta stralcio dei piani urbanistici comunali - Comune di Caianello e Comune di Patenora (CE) - 1 di 6

CODICE PROGETTO	NOME FILE	REVISIONE	SCALA
PROGETTO L0710F D 2101	TO0_IA01_AMB_CT18_A	A	1:5.000
CODICE ELAB. TO0IA01AMBCT18			
D			
C			
B			
A	EMISSIONE PER VERIFICA DI OTTEMPERANZA	Feb.2022	AO AO FX
REV.	DESCRIZIONE	DATA	REDATTO VERIFICATO APPROVATO