



**STRALCIO PLANIMETRICO SU CARTOGRAFIA scala 1:2000**

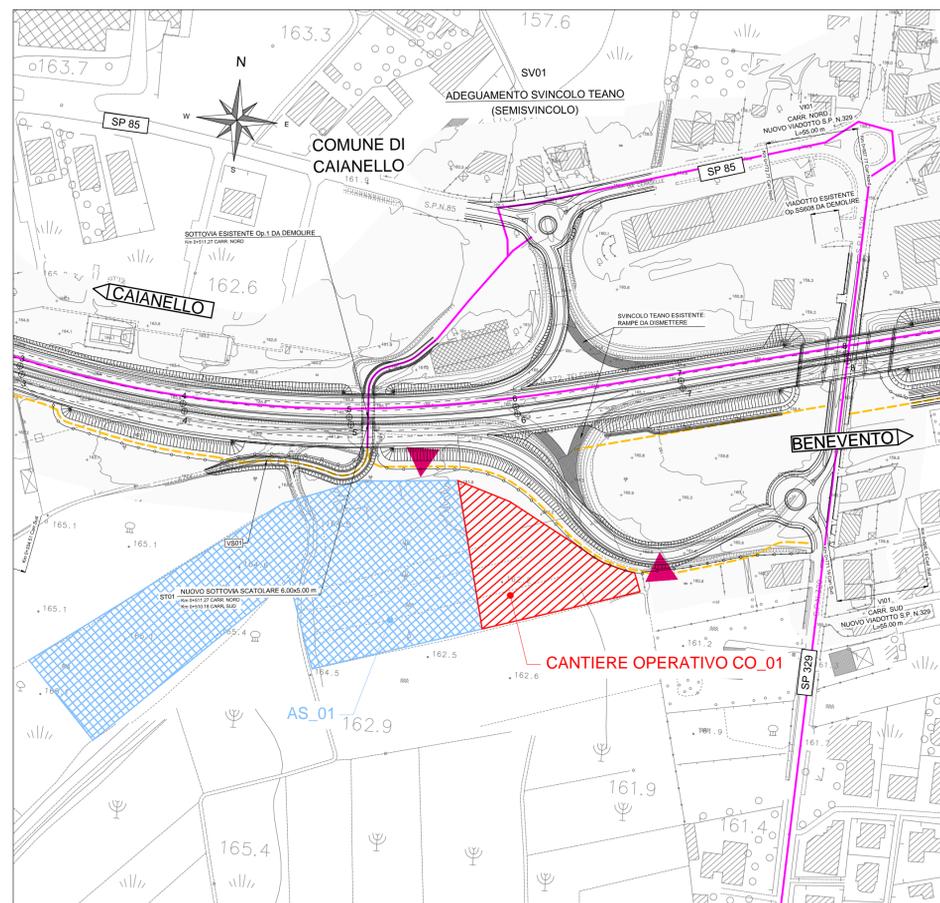

**STRALCIO PLANIMETRICO SU ORTOFOTO CON CATASTALE scala 1:2000**

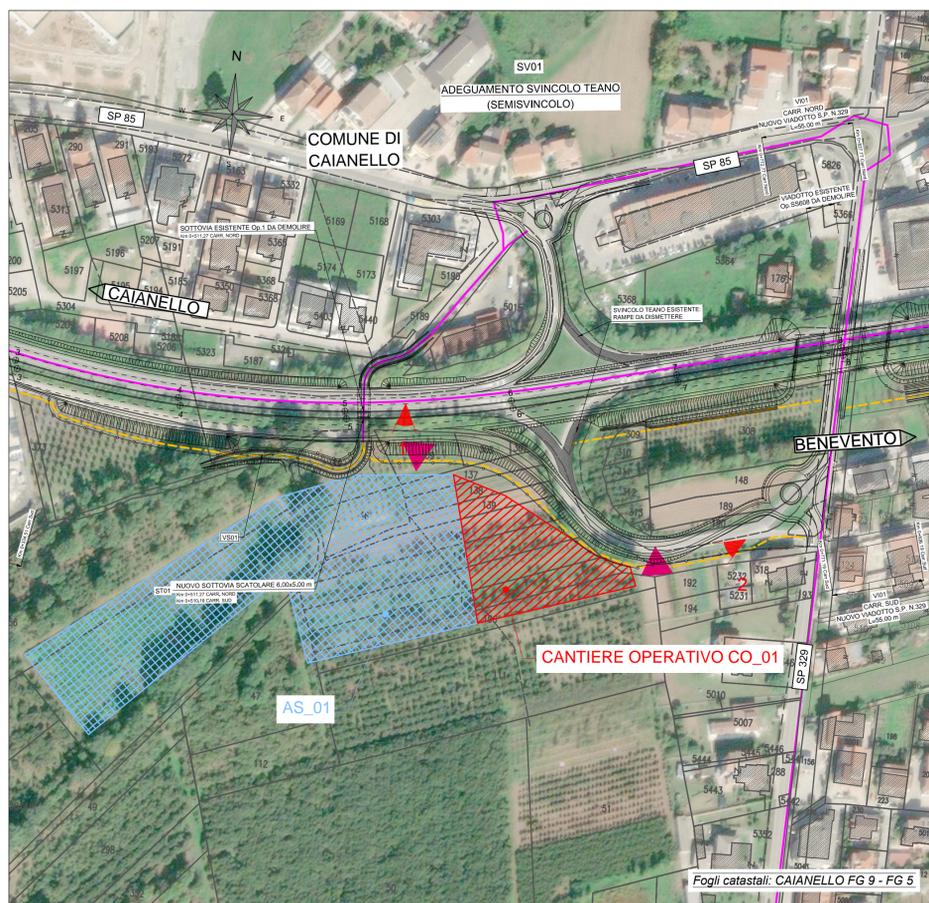


**LEGENDA:**

- Planimetria di progetto
- Cantiere Base/Operativo
- Cantiere Area di Stoccaggio
- Pista di nuova realizzazione
- Percorso su strada esistente
- Accesso area di cantiere

SCHEDE SINTETICA	
TIPOLOGIA	CANTIERE OPERATIVO 01
PROVINCIA	CASERTA
COMUNE	CAIANELLO
COORDINATE	4572762 N - 2444733 E
SUPERFICIE CANTIERE OPERATIVO	4800 mq
SUPERFICIE AREA DEPOSITO	18700 mq
DESTINAZIONE URBANISTICA	AGRICOLA/ARTIGIANALE

**LAYOUT TIPOLOGICO CANTIERE OPERATIVO PIANTA**

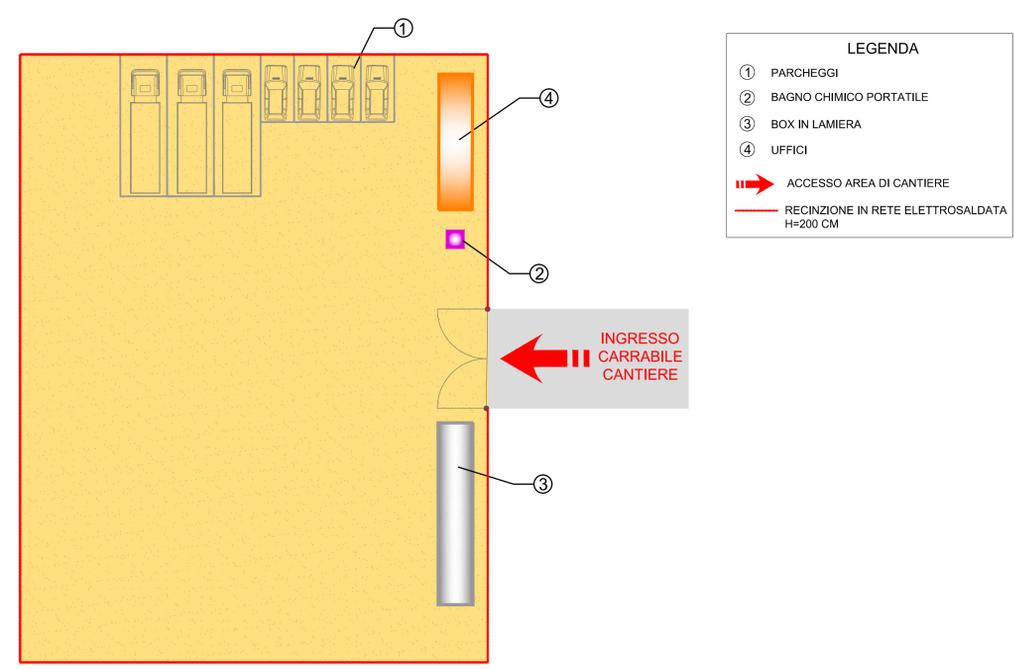

**anas** Direzione Progettazione e Realizzazione Lavori

**ITINERARIO CAIANELLO (A1) - BENEVENTO**  
**ADEGUAMENTO A 4 CORSIE DELLA S.S. 372 "TELESINA"**  
 DAL KM 0+000 AL KM 60+900  
**LOTTO 2: DAL KM 0+000 (SVINCOLO CAIANELLO (A1))**  
 AL KM 37+000 (SVINCOLO DI S. SALVATORE TELESINO)

**PROGETTO DEFINITIVO** cod. NA280

**PROGETTAZIONE: A.T.I.: S.T.E. - ROCKSOIL - EDIN - KARRER**

RESPONSABILE INTEGRAZIONE PRESTAZIONI SPECIALISTICHE Ing. Francesco M. La Camera	<b>S.T.E. s.r.l.</b> Structure and Transport Engineering Direttore Tecnico Ing. E. Moroni
COORDINATORE PER LA SICUREZZA IN FASE DI PROGETTAZIONE Ing. Francesco M. La Camera	<b>ROCKSOIL</b> S.p.A. Direttore Tecnico Ing. G. Cassani
IL GEOLOGO Dott. Geol. Firenze Pennino	<b>E.D.IN. s.r.l.</b> Società di Ingegneria Direttore Tecnico Ing. G. Grimaldi
L'ARCHEOLOGO: Dott.ssa Grazia Savino Elenco MBACT n.3856 - archeologa di 1ª fascia ai sensi del D.M. 244/2019	Prof. Arch. F. KARRER Ordine Arch. Roma N. 12097
IL RESPONSABILE DEL PROCEDIMENTO Ing. Pompeo Vallario	

**CANTIERIZZAZIONE**  
 Scheda Cantiere Operativo CO01

CODICE PROGETTO	NOME FILE	REVISIONE	SCALA
PROGETTO	TOO_CA00_CAN_SC02_A		
<b>L0710F D 2101</b>	CODICE ELAB. <b>TOO CA00 CAN SC02</b>	<b>A</b>	VARIE
D			
C			
B			
A	EMISSIONE A SEGUITO ISTRUTTORIA	Luglio 2022	BONAMASSA DI RENZO LA CAMERA
REV.	DESCRIZIONE	DATA	REDDATTO VERIFICATO APPROVATO