



TIPOLOGICO UDS 1 LOCALE PROTETTO

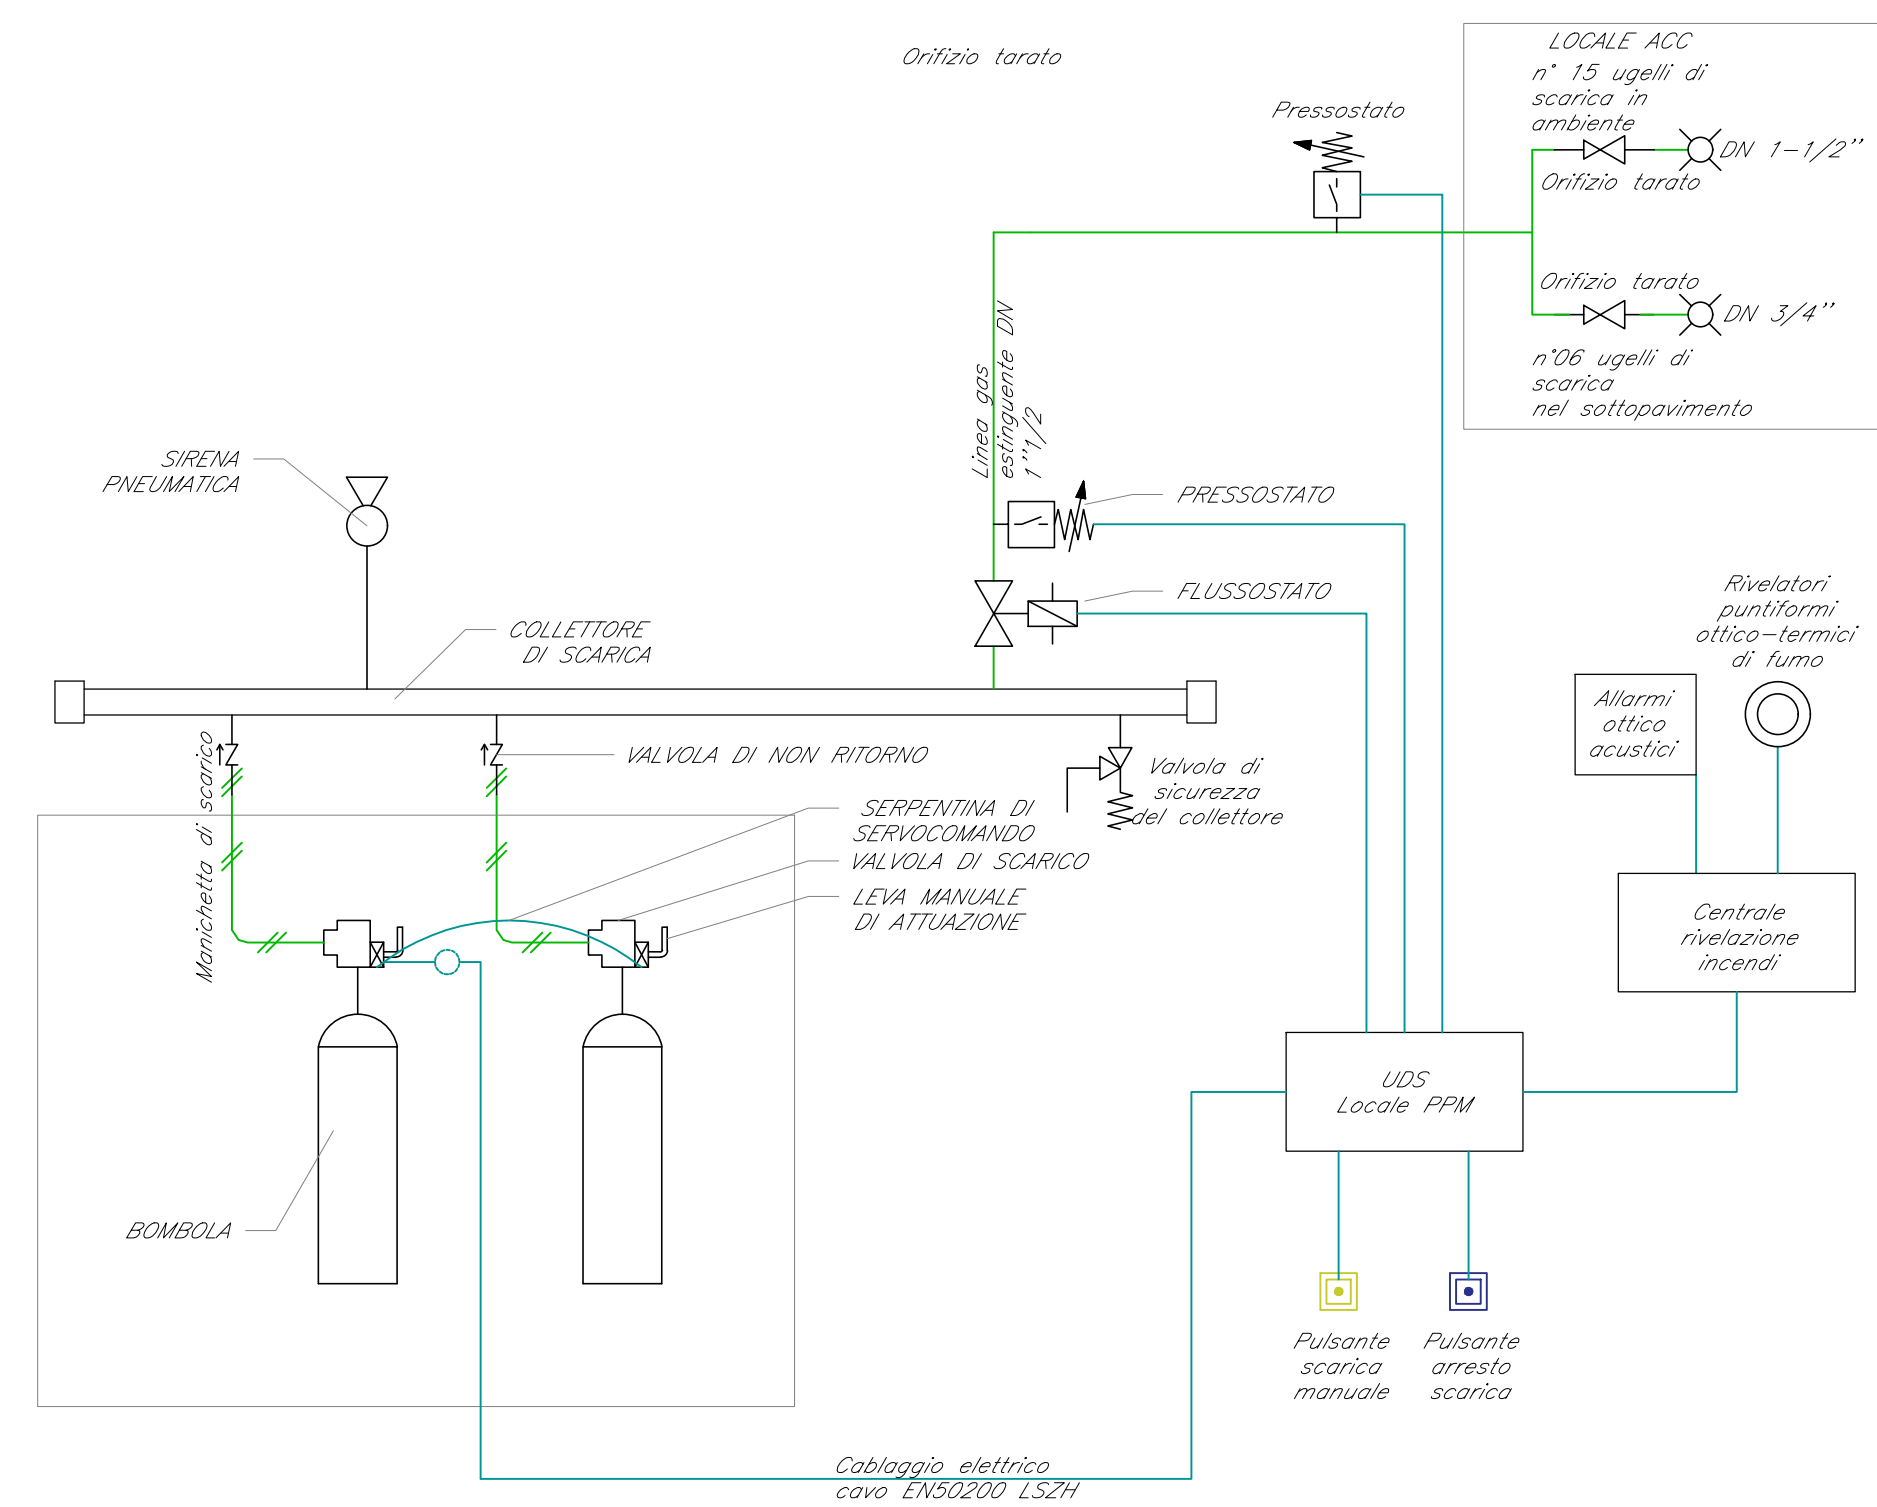

DETTAGLIO 1

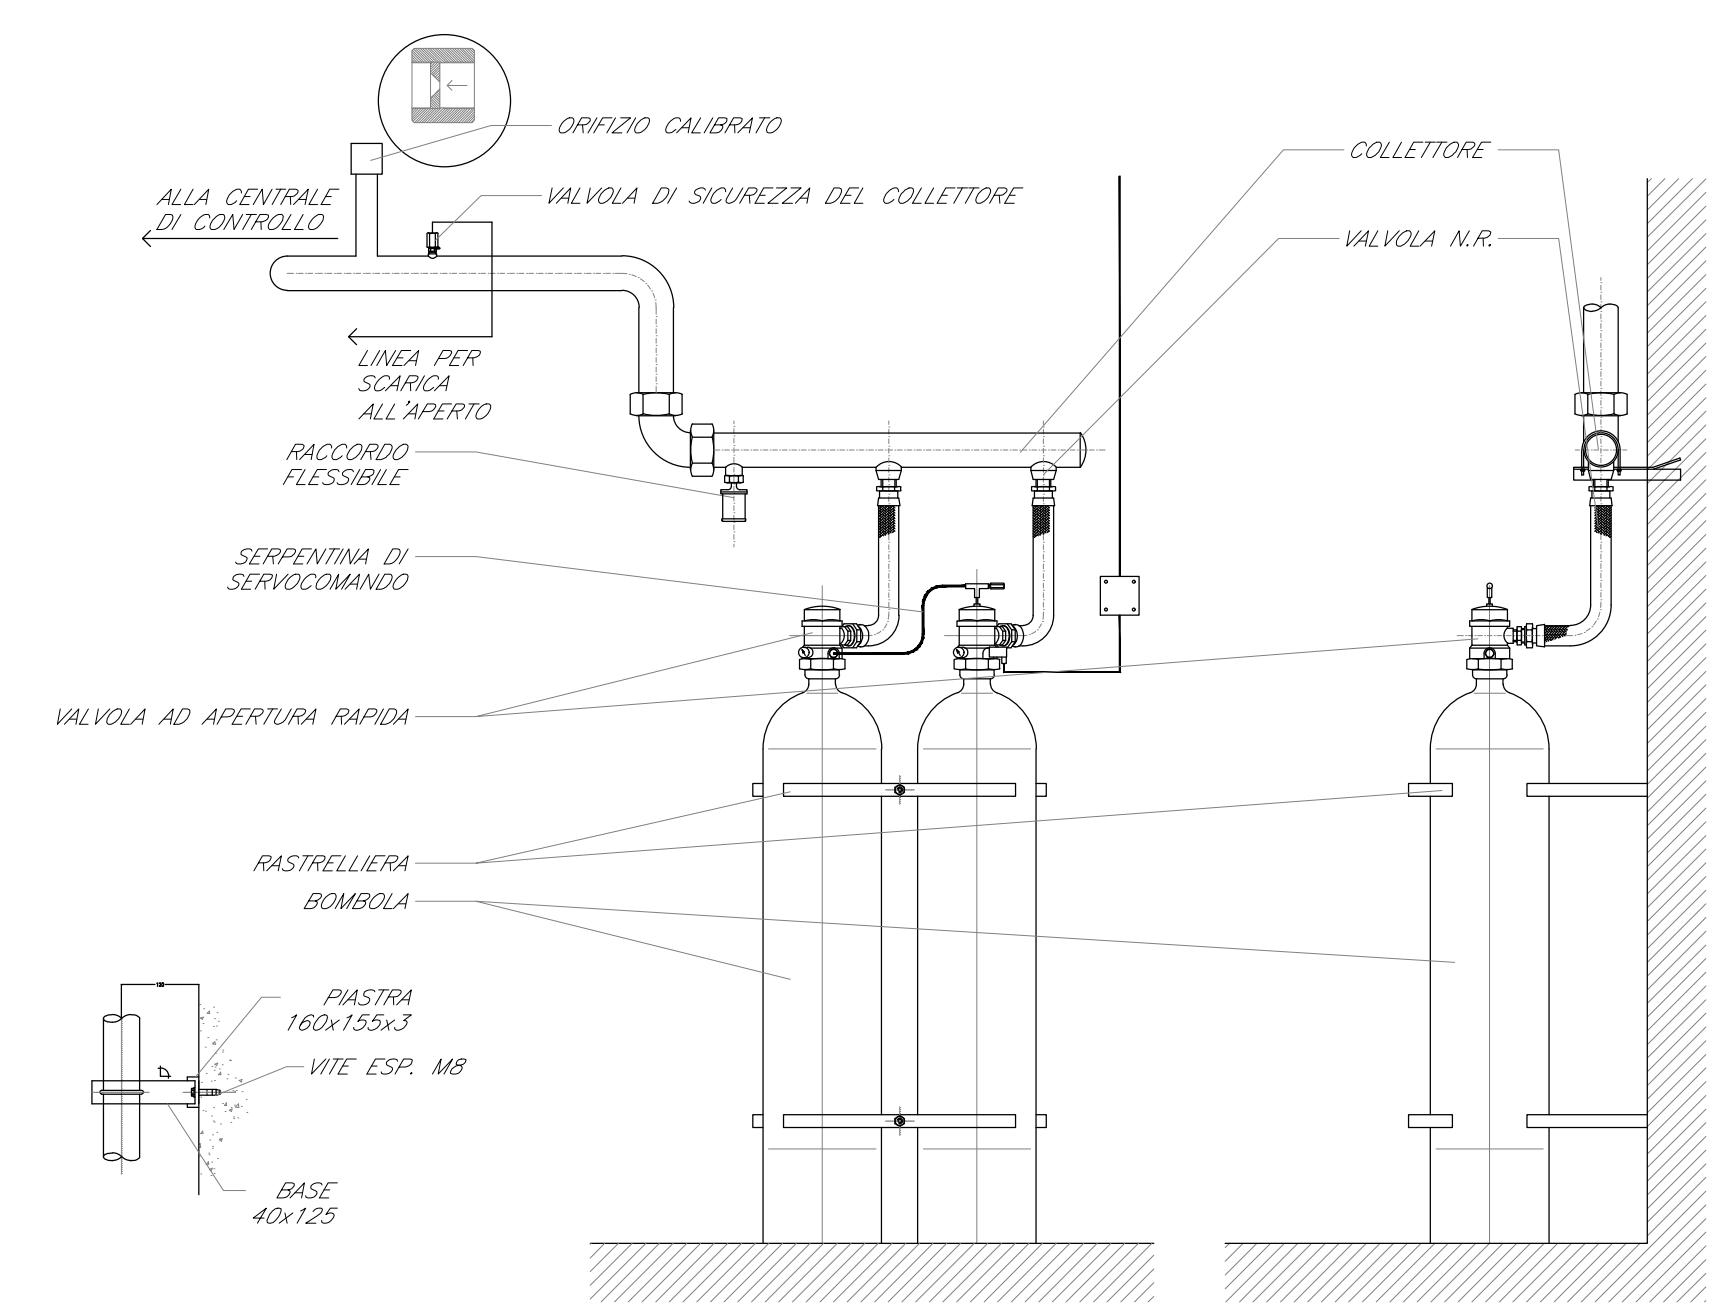

LEGENDA

Elemento	Descrizione
	Erogatore
	Bombola gas estinguente (42 bar)
	Valvola direzionale (non prevista nel corrente progetto)
	Tubazione in acciaio sch. 40
	Centrale di rivelazione incendi completa di alimentatore ausiliario
	Modulo di comando
	Modulo di monitoraggio
	Targa ottico/acustica "Allarme Incendio"
	Targa ottico/acustica "Vietato entrare"
	Targa ottico/acustica "Evacuare locale"
	Rivelatore ottico di fumo
	Rivelatore ottico di fumo nel sottopavimento
	Rivelatore di ossigeno
	Sonda anti-rattellamento
	Ripetitore ottico sensore sottopavimento (installato in ambiente)
	Pulsante di allarme incendio
	Scatola di derivazione

TABELLA CAVI



Elemento	Formazione	Tipologia	Servizio
	2x1 mm ²	LSZH-TW/Sch	LOOP-Segnale
	2x1 mm ²	LSZH-TW/Sch	Alimentazione
	2x1 mm ²	LSZH-TW/Sch	Segnale
	2x1,5 mm ²	LSZH-TW/Sch	Segnale

Cavo 2x1 mm conforme alle norme CEI 20-105, CEI EN 50200 PH30, UNI 9795, CPR UE 305/11 ed EN 50575

NOTE

- Ogni sensore sarà dotato di modulo di isolamento integrato o, comunque, la linea ad anello chiuso sarà dotata almeno di un modulo di isolamento ogni 32 punti (UNI EN 9795);
- L'unità di spegnimento si interfaccerà con la centralina di rilevamento incendi che a sua volta si interfaccerà con l'impianto HVAC.

TIPOLOGICO UDS LOCALE PROTETTO

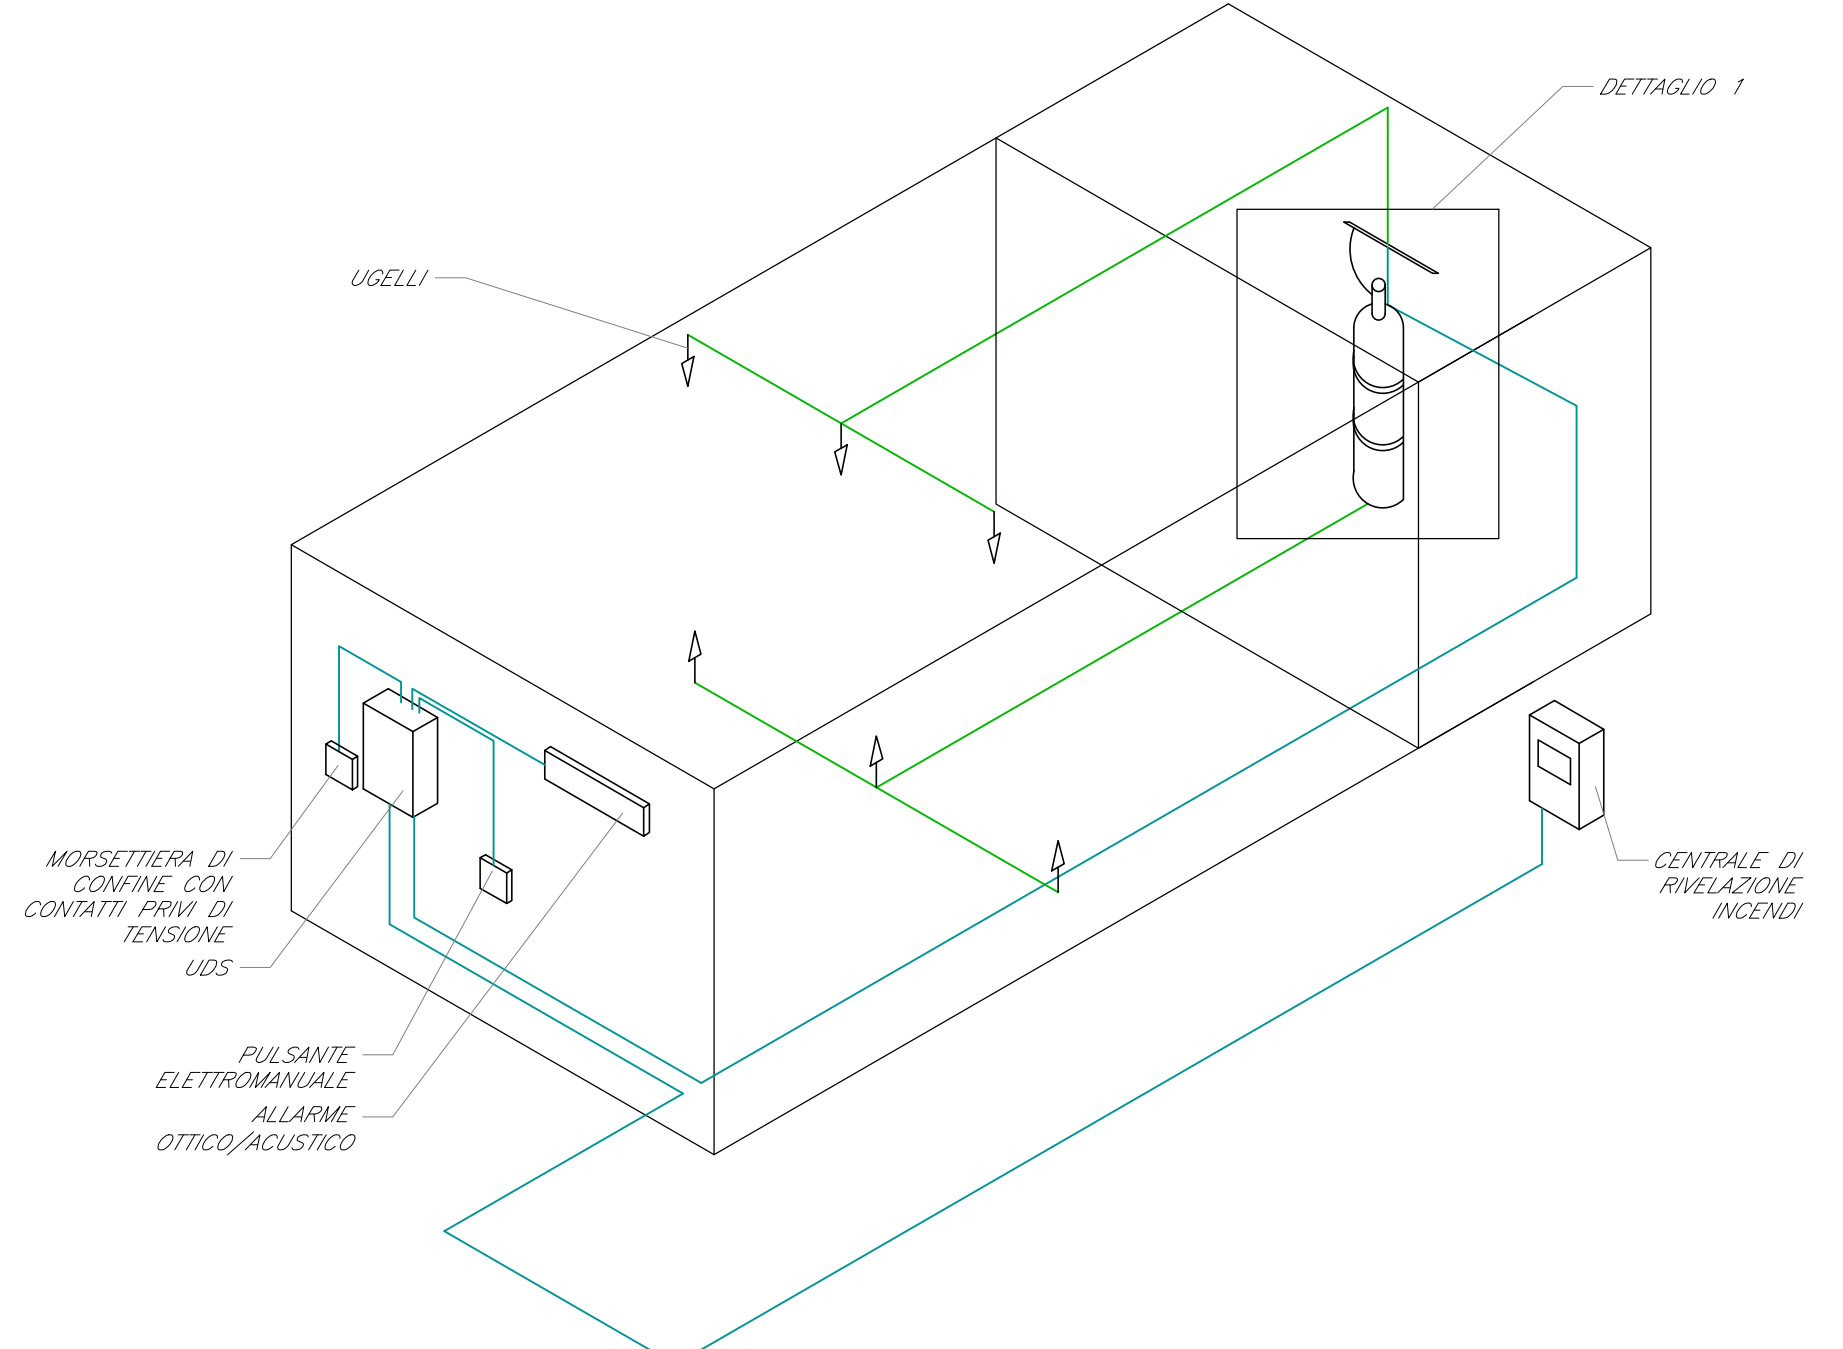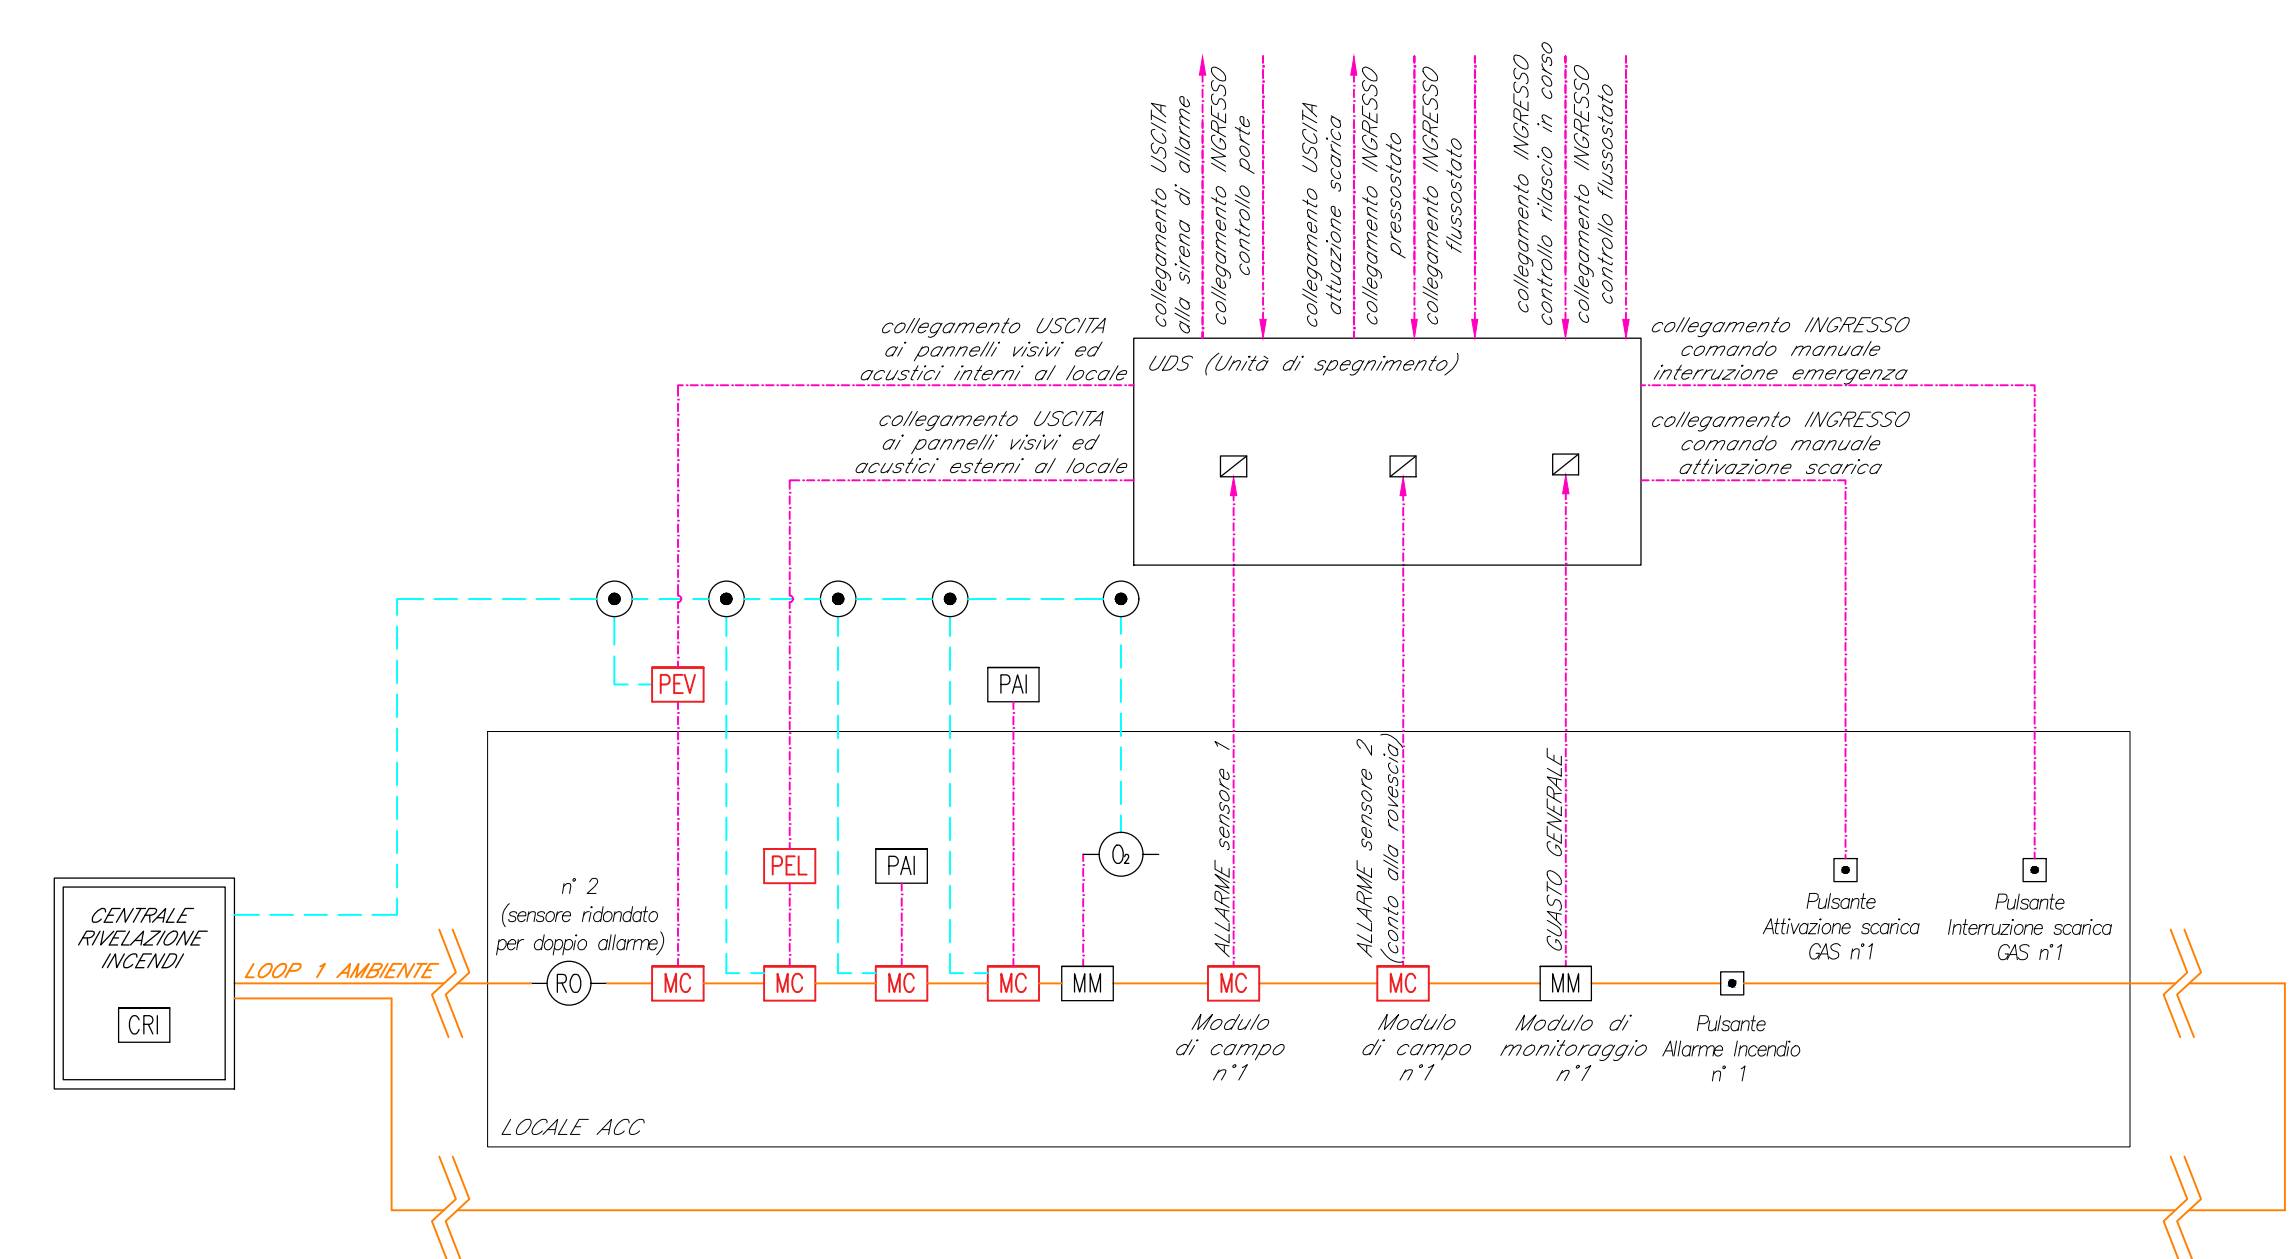

COMMITTENTE:

PROGETTAZIONE:

U.O. IMPIANTI INDUSTRIALI E TECNOLOGICI

PROGETTO DEFINITIVO

ADEGUAMENTO E POTENZIAMENTO IMPIANTO DI VADO LIGURE ZONA INDUSTRIALE

2^a FASE - PRG CON MODULO 750 m DI UN BINARIO; ACC CON IMPLEMENTAZIONE IN APPARATO DI SEGNALAMENTO ALTO DA TRENO

Fabbricato ACC Vado Ligure
 Impianto di spegnimento incendi ad estinguente gassoso
 Schema funzionale e tipologici di installazione

SCALA: -:-

COMMESSA	LOTTO	FASE	ENTE	TIPO DOC.	OPERADISCIPLINA	PROGR.	REV.
IV0H	02	D	17	DX	A10204	001	A

Rev.	Descrizione	Redatto	Data	Verificato	Data	Approvato	Data	Autorizzato Data
A	EMMISSIONE ESECUTIVA		Marzo 2022		Marzo 2022		Marzo 2022	FALASCH Marzo 2022